


voorgevel

lot 9

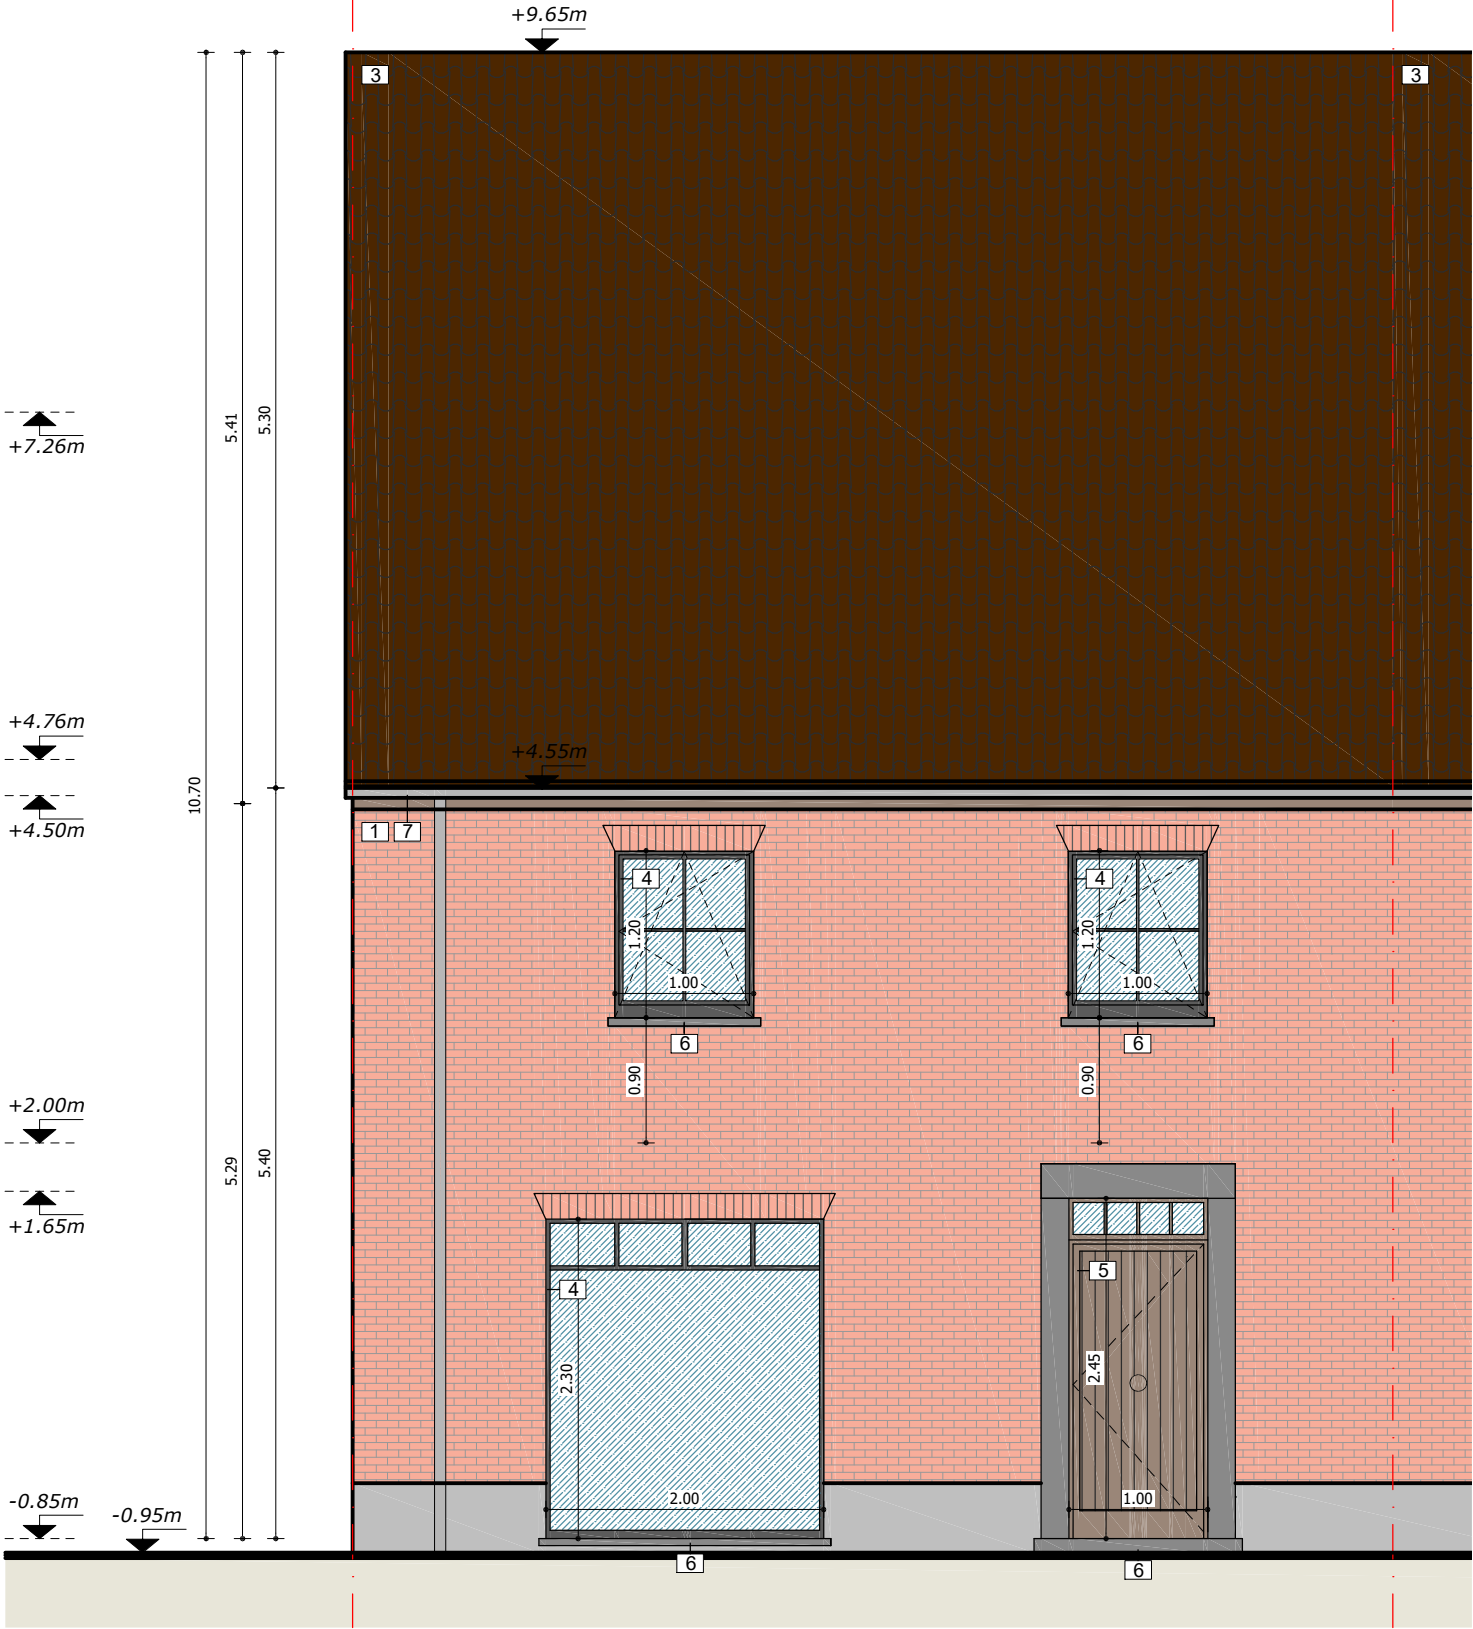


perceelsgrens

achtergevel

lot 9

perceelsgrens




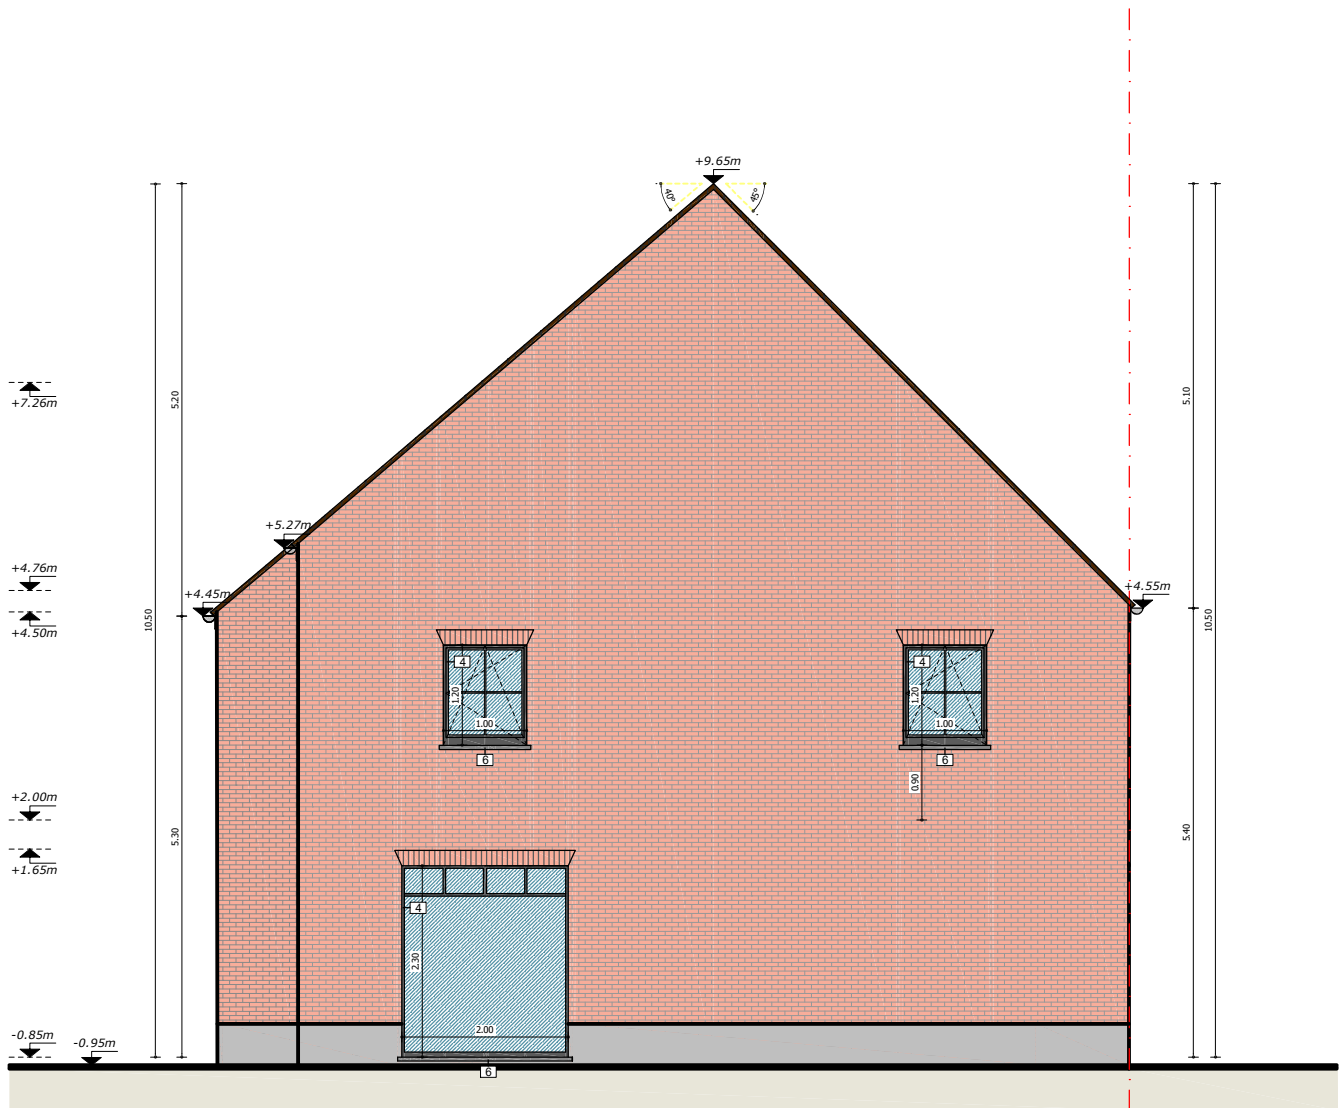


zijgevel links *lot 9*

lot 9

zolder verdieping

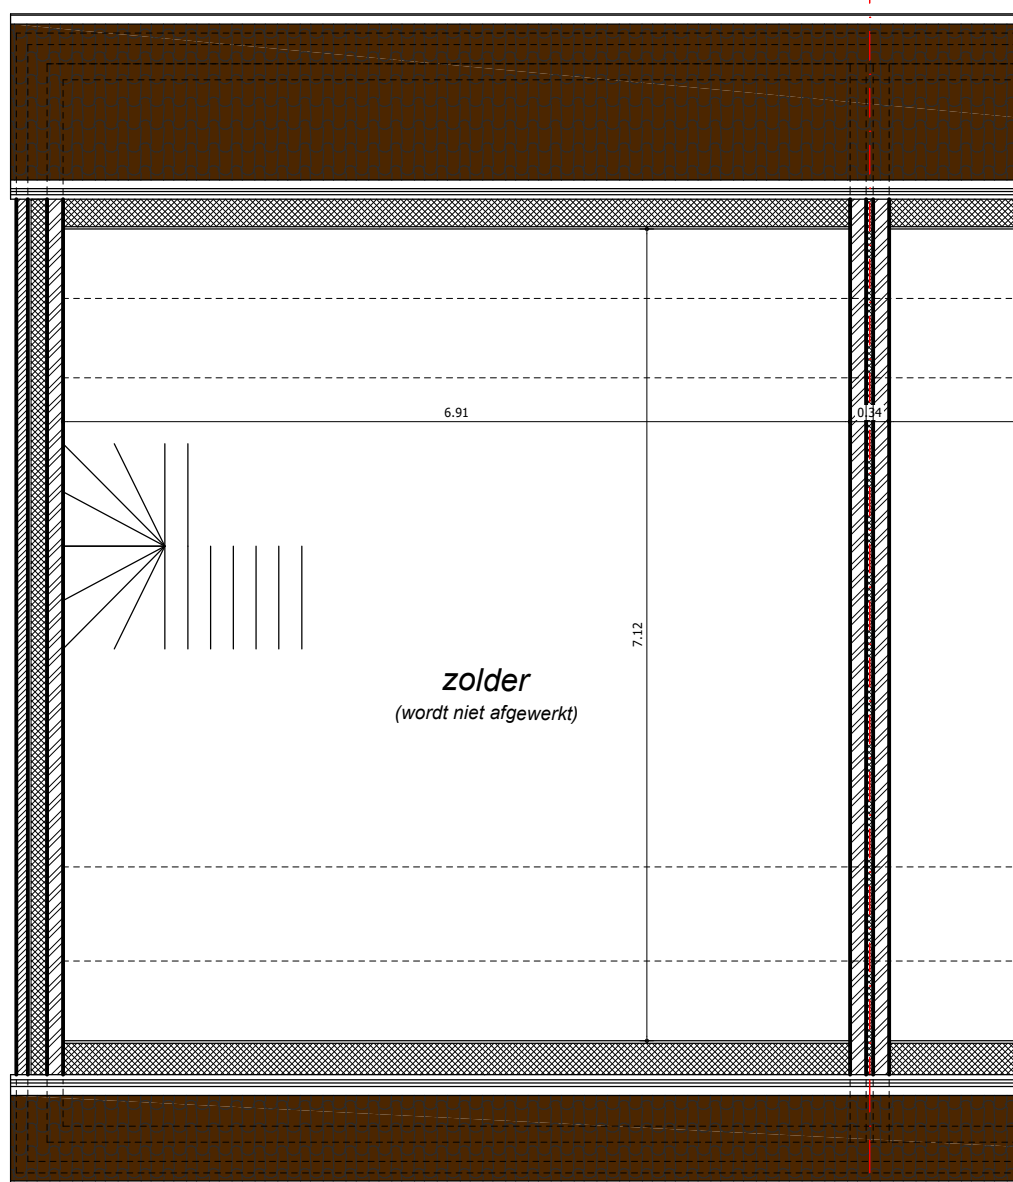

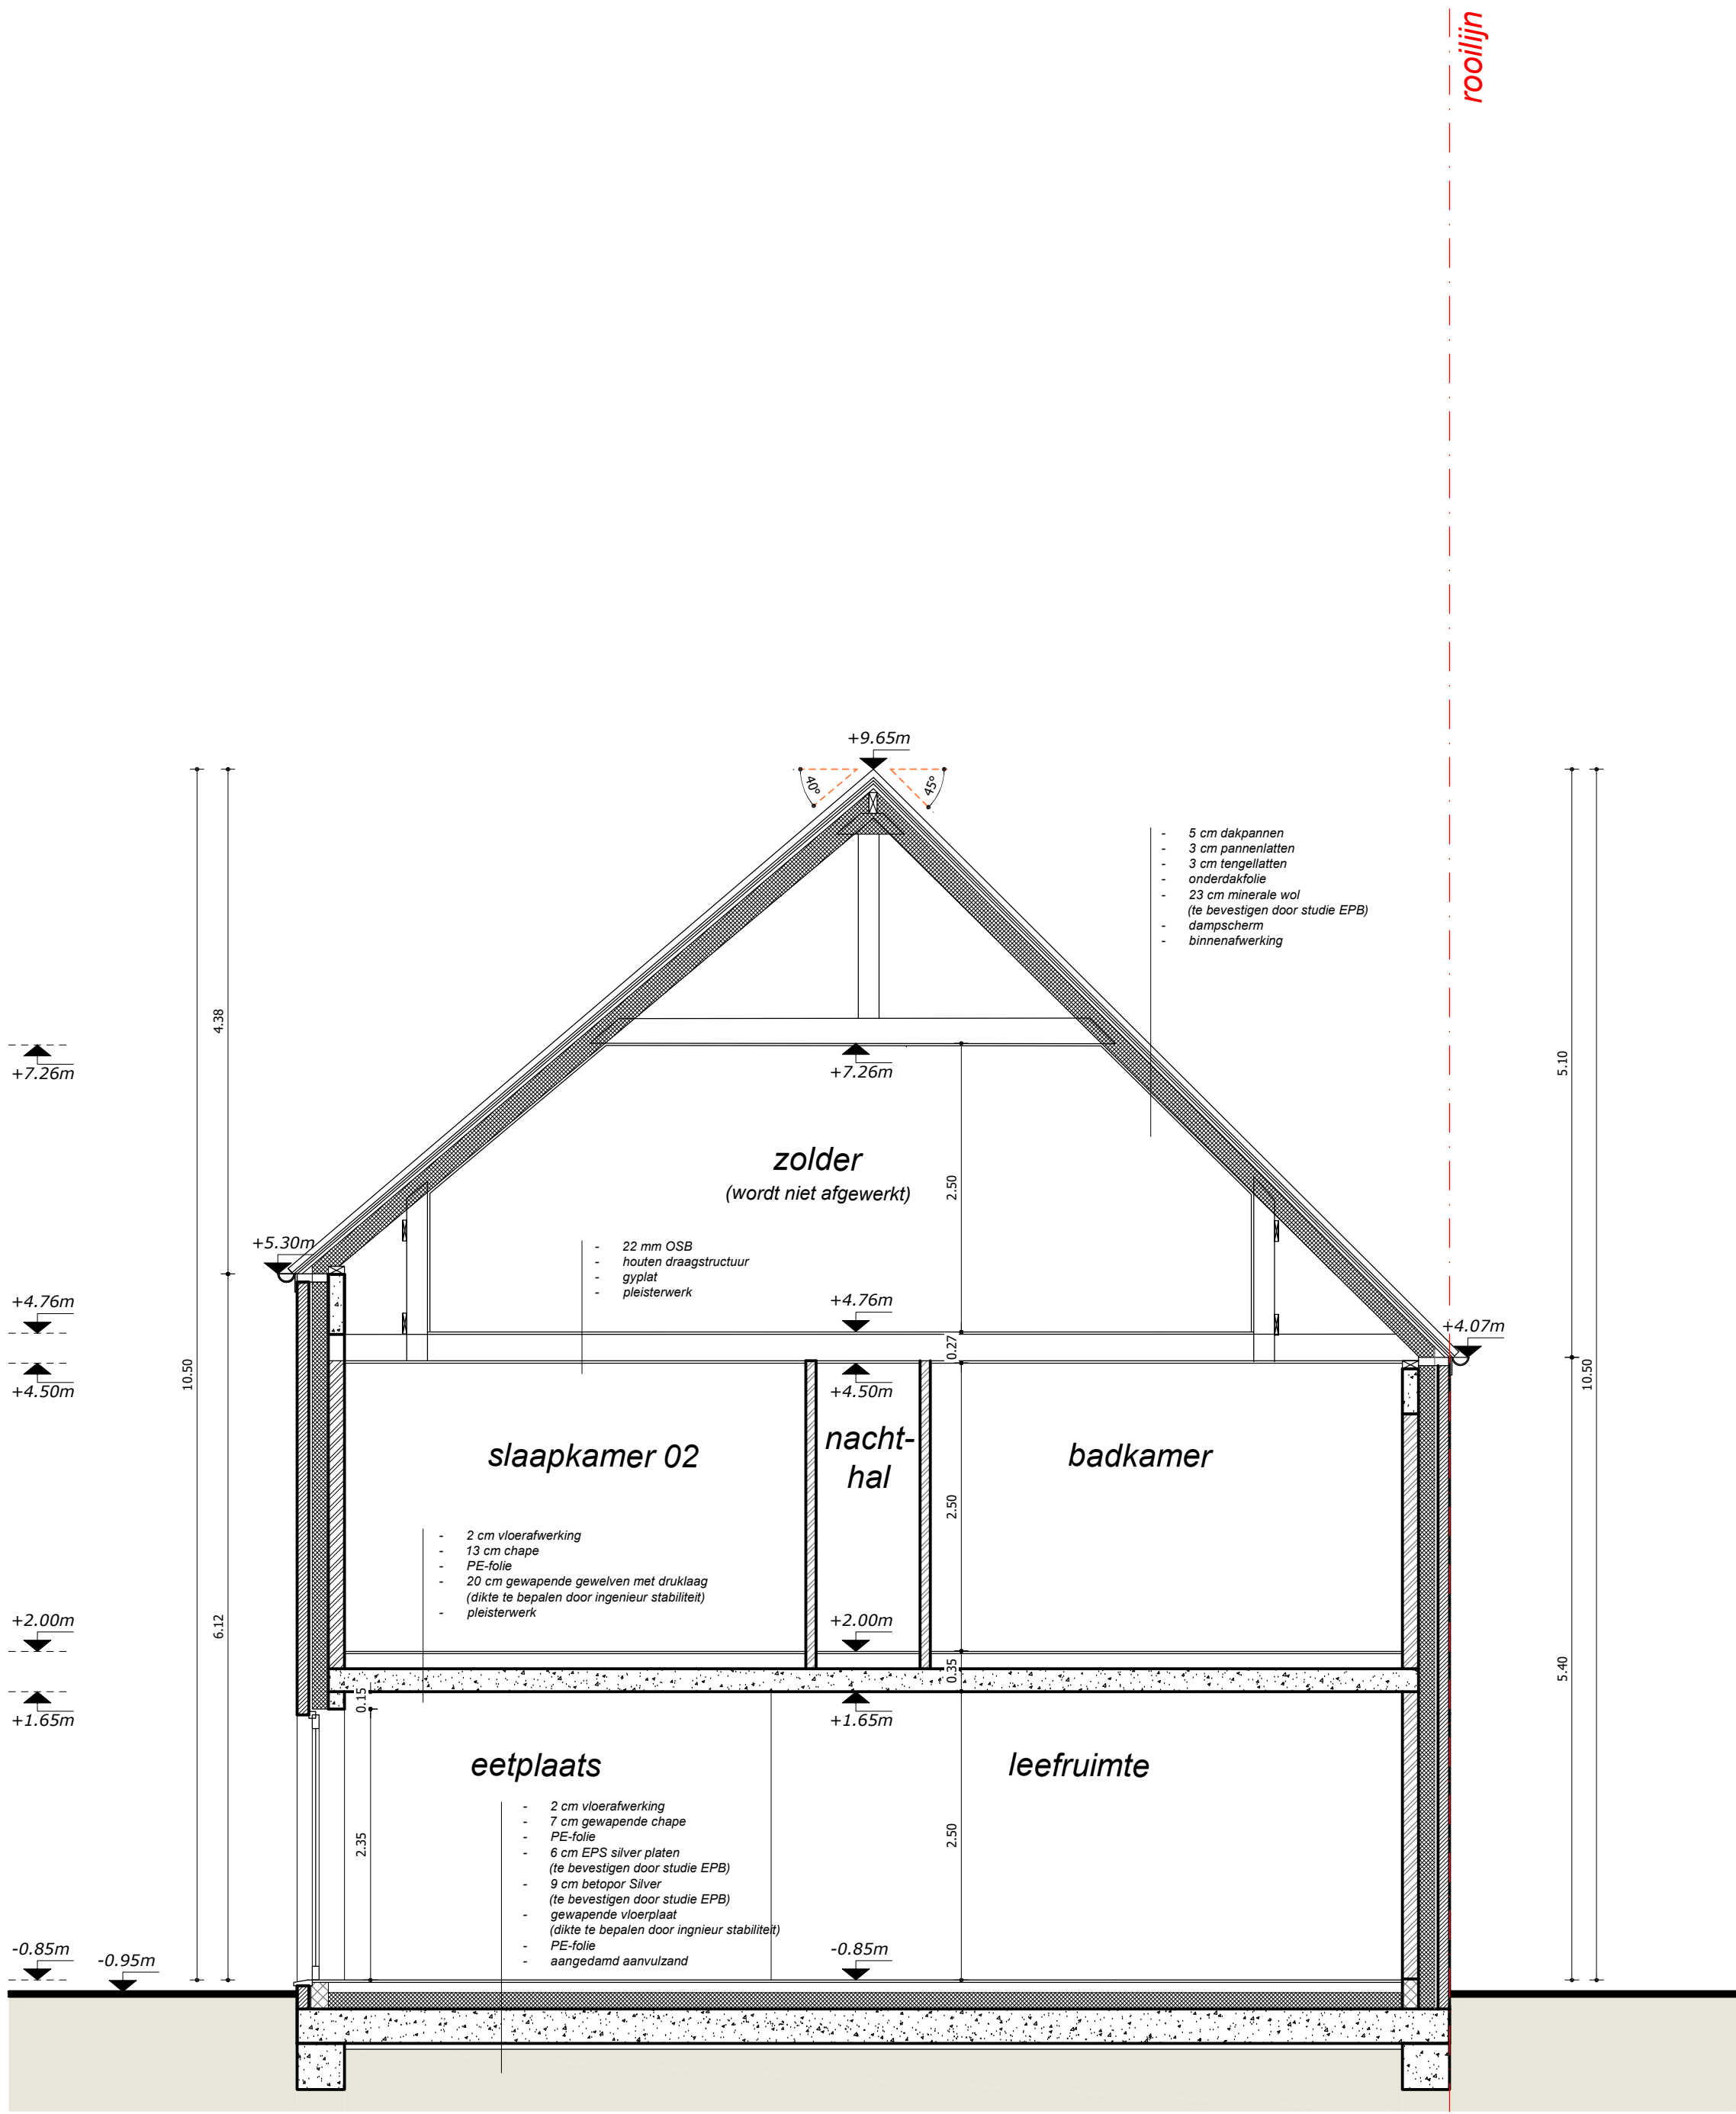

doorsnede II' schaal 1:50



Legende grondplannen & doorsnedes	
	Snelbouw metselwerk (te bepleisteren)
	Gevelsteen: zie gevels
	Beton
	Cellenbeton
	Isolatie
	Chape
	Niveau t.o.v. vloerpas