


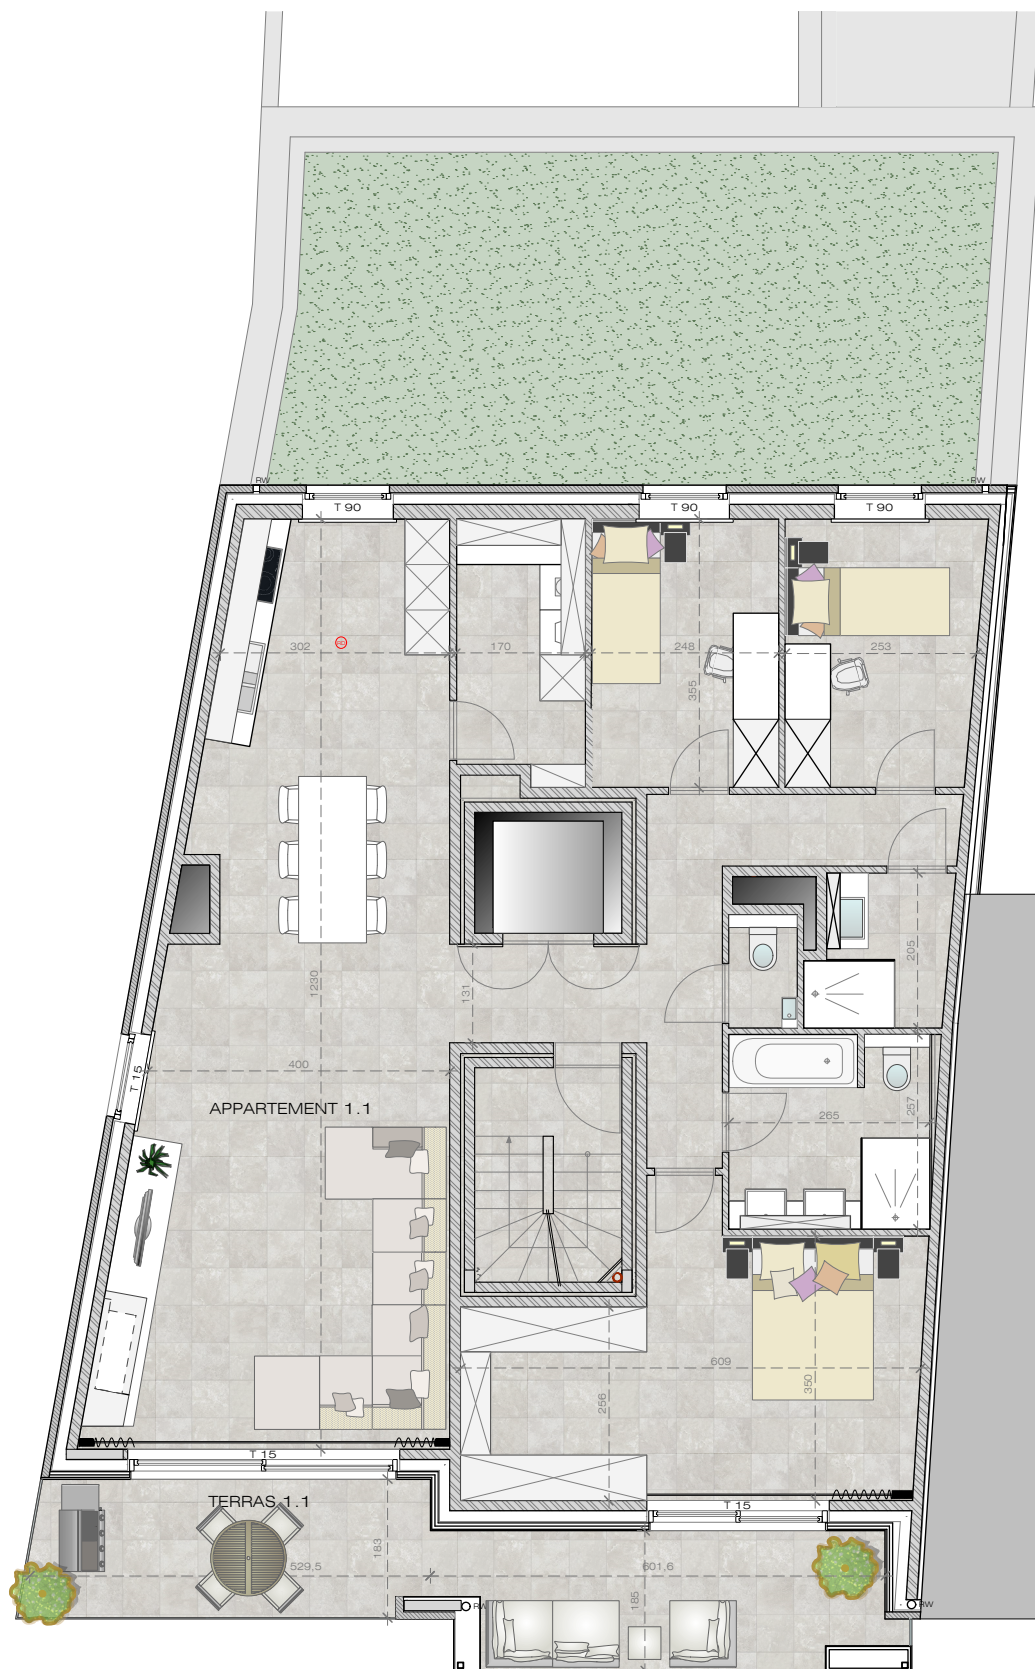

VERDIEPING 1

PROTERRA PROJECTS 'T STREUTJE

Grondplan 1 – Appartement 1.1

schaal 1/100

laatste wijziging 24/10/2021

ua

univarchitecten

univarchitecten

neerzstraat 15 / 2

B-3600 genk

T +32 89 363701

M +32 475 522 463

dominique@universum.be