
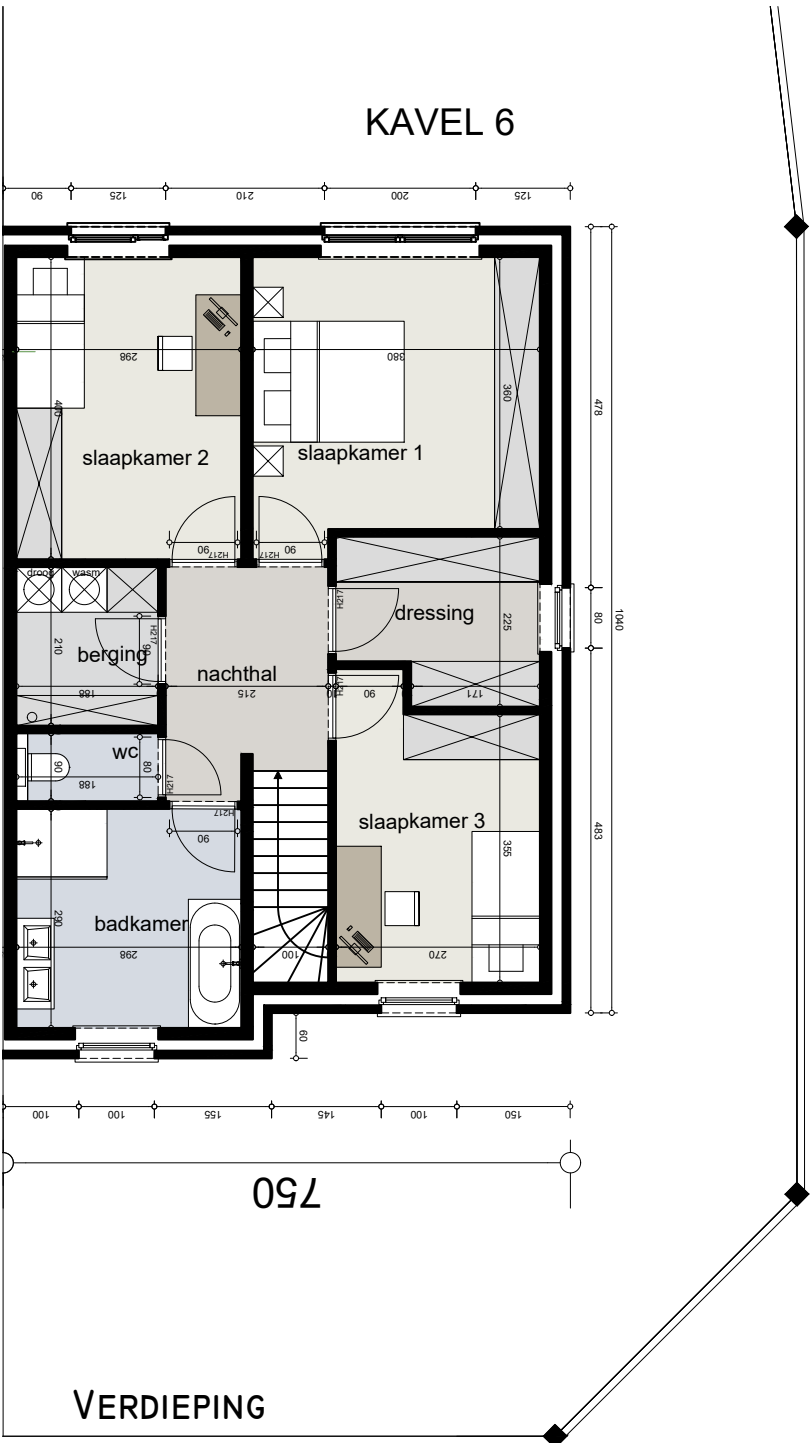


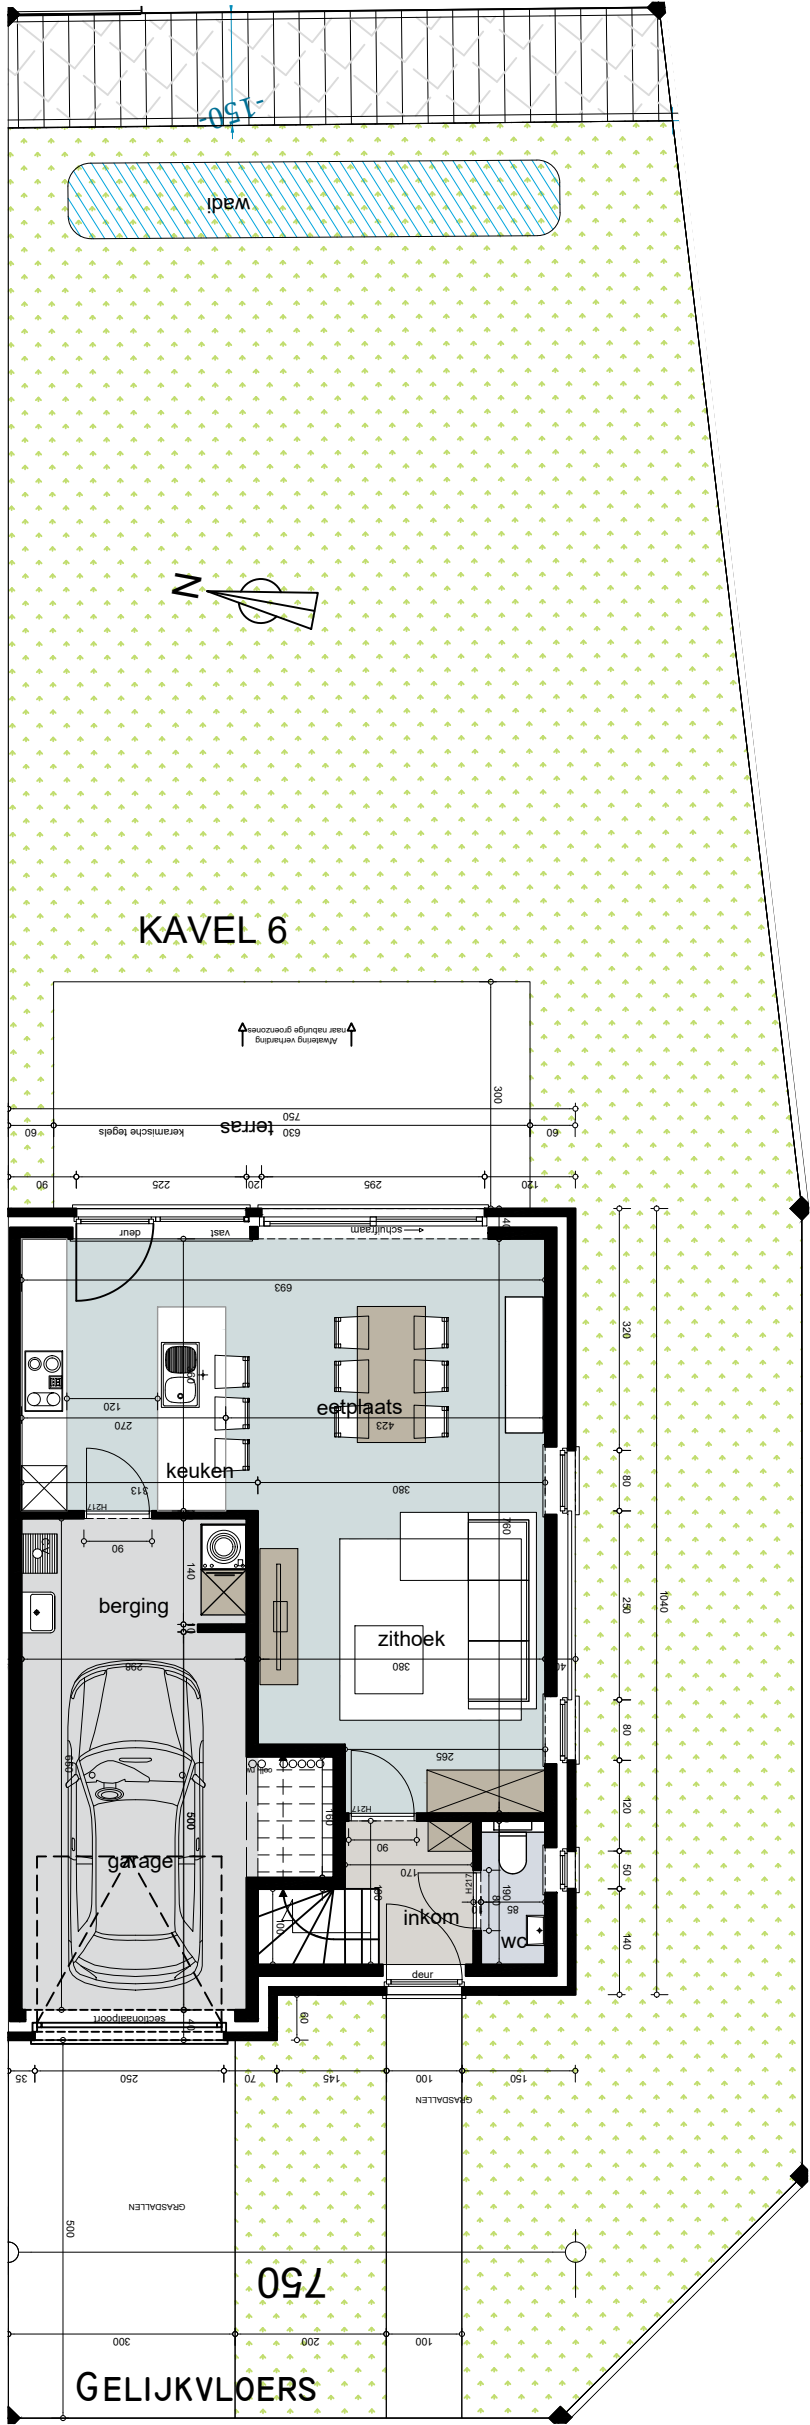

INRICHTING BERGINGEN EN AANDUIDING VERLAAGDE PLAFONDS ZIJN INDICATIEF EN KUNNEN NOG WIJZIGEN NA OPMAAK DEFINITIEVE STUDIE TECHNIEKEN. DE GETEKENDE MEUBELS EN DE MAATVOERING HIEROP ZIJN SLECHTS INDICATIEF EN MAKEN GEEN DEEL UIT VAN DE VERKOOPSOVEREENKOMST. HET VERKOOPSLASTENBOEK HEEFT VOORRANG OP DE PLANNEN. DE OPPERVAKTES DIE VERMELD WORDEN OP DE PLANNEN ZIJN BRUTO OPPERVAKTES. DE ARCHITECT NEEMT DE BUITENMUREN EN DE HELFT VAN DE SCHEIDENDE MUREN MET DE AANLIGGENDE WONINGEN MEE IN ZIJN BEREKENING VAN DE BRUTO OPPERVAKTES. KOKERS WORDEN EVENEENS MEE INGEREKEND.

| PROMOTOR           | ARCHITECT                          | WONING LOT 6   |                                                                        |
|--------------------|------------------------------------|---|------------------------------------------------------------------------|
| <div>ABLIMMO</div> | <div>artec+architectenbureau</div> | OPP. TOTAAL: 160,26M <sup>2</sup> BRUTO<br>OPP. 0: 80,13M <sup>2</sup> BRUTO<br>OPP. +I: 80,13M <sup>2</sup> BRUTO | OPP. TERRAS: 18,90M <sup>2</sup><br>OPP. TERREIN: 314,20M <sup>2</sup> |