

Vlaamse Gewest

Gemeente
Wezembeek-Oppeem

Propriété de/ Eigendom van
M&M Van Bockelare
avenue de Grunnellaan 117

11-10-99 13:13 FAX 02 2 712724
GEOTEX
RUE DE LA LAMON 11
B-1200 BRUXELLES
11-10-99 13:13 FAX 02 2 712724

borne/paal

Haag/haie

borne/paal

Avenue de Grunnellaan

MINISTERIE VAN FINANCIEN
ADMINISTRATIE VAN HET KADASTER
DIRECTIE BRABANT 2° KANTOOR

UITTREKSEL UIT HET KADASTRAAL PLAN

GEMEENTE: Wezembeek-Oppeem Sectie: 1/1000
Schaal: 1/1000




Kosten:
O A4 : 400 BEF. - . 9,92.EUR.(*)
O A4 + FAX: 500 BEF. - .12,39.EUR.(*)
(*)koetprijs in BEF en EUR (omrekeningskoers 40,3399)

Register 437 Nr:
Bensluidend verklaard met
het kadastraal plan.
Brussel, 14 JULI 1999
DE GEVOLMACHTIGDE AMTENNAAR,

Nadruk verboden krachtens artikel 504, §3, van het
wetboek van de inkomstenbelastingen 1992

IMPLANTATION
ECHELLE 1 / 250

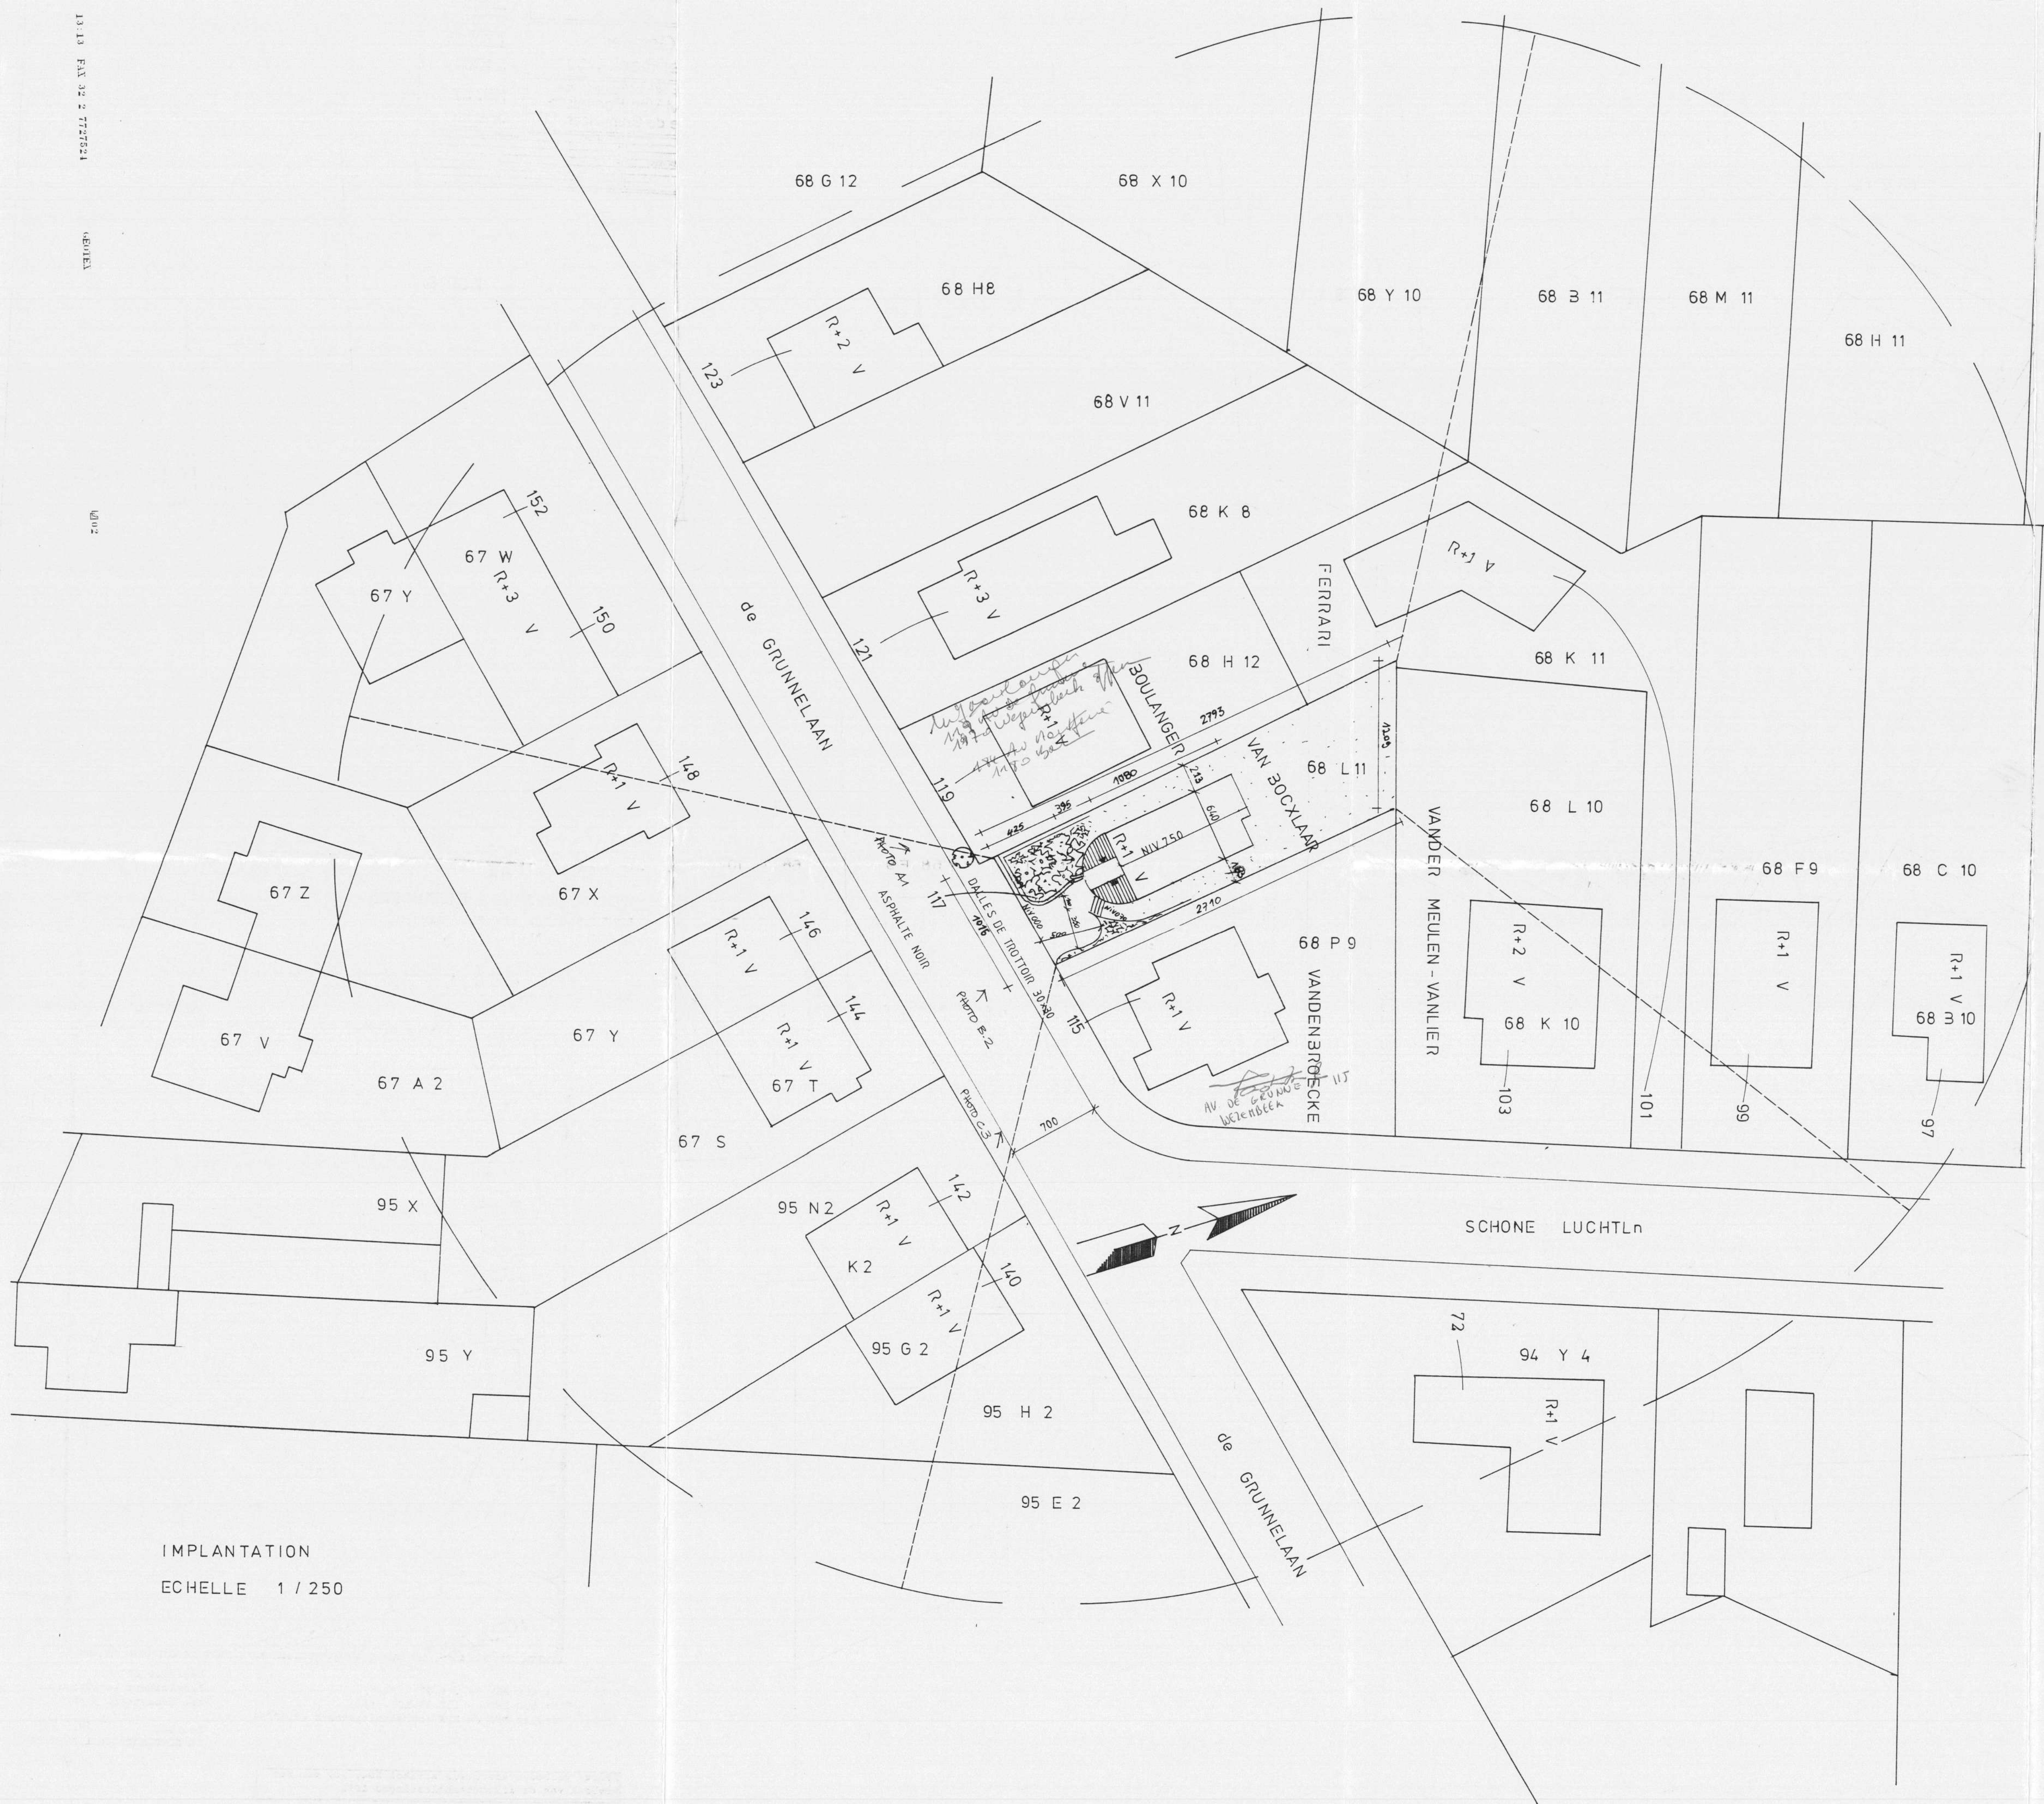

ATELIER ESPACE ARCHITECTURAL

Association de loi
ASSOCIATION D'ARCHITECTES
URBANISTES
ARCHITECTES D'INTERIEUR
ARCHITECTES PAYSAGISTES
DESIGNERS

Tel. 732 45 35

Province Région BRABANT FLAMAND
Commune WEZEMBEEK OPPEM
Chantier EXTENSION VERANDA
Section D IN 68 L 11
Sis AV DE GRUNNE 117
WEZEMBEEK OPPEM 1970
Propriétaire Monsieur et madame VAN BOCKLAER VERMES
AV DE GRUNNES 117 WEZEMBEEK OPPEM TEL : 02/731 92 14
Maître d'ouvrage Propriétaire





BOUWAANVRAAG

Archit. Opérat. Hamid AMIRI, Architecte Urbaniste
INSCRIT A L'ORDRE DES ARCHITECTES DU HAINAUT Belgique
Etude/Création Marc SOMERS, Architecte intérieur / A.A.I QUALITAID EUROPE
INSCRIT ET MEMBRE DE U.D.B (A.A.I) QUALITAID, ORDRE DES ARCHITECTES ET
ARCHITECTES INTERIEUR FRANÇAIS ET EUROPEEN SOUS LE N° B-96 B 02
Laurent ALLAËYS Arch stagiaire et Laurent VASTEELS Arch stagiaire
IMPLANTATION 1/250 et 1/1000 et 1/200 GEOMETRE OCTOBRE 1999

Modifications A
B
C
D
Echelle 1/250 1/200 1/1000
Date 12/10/99

PLAN N° 01

Dossier 9906 wez

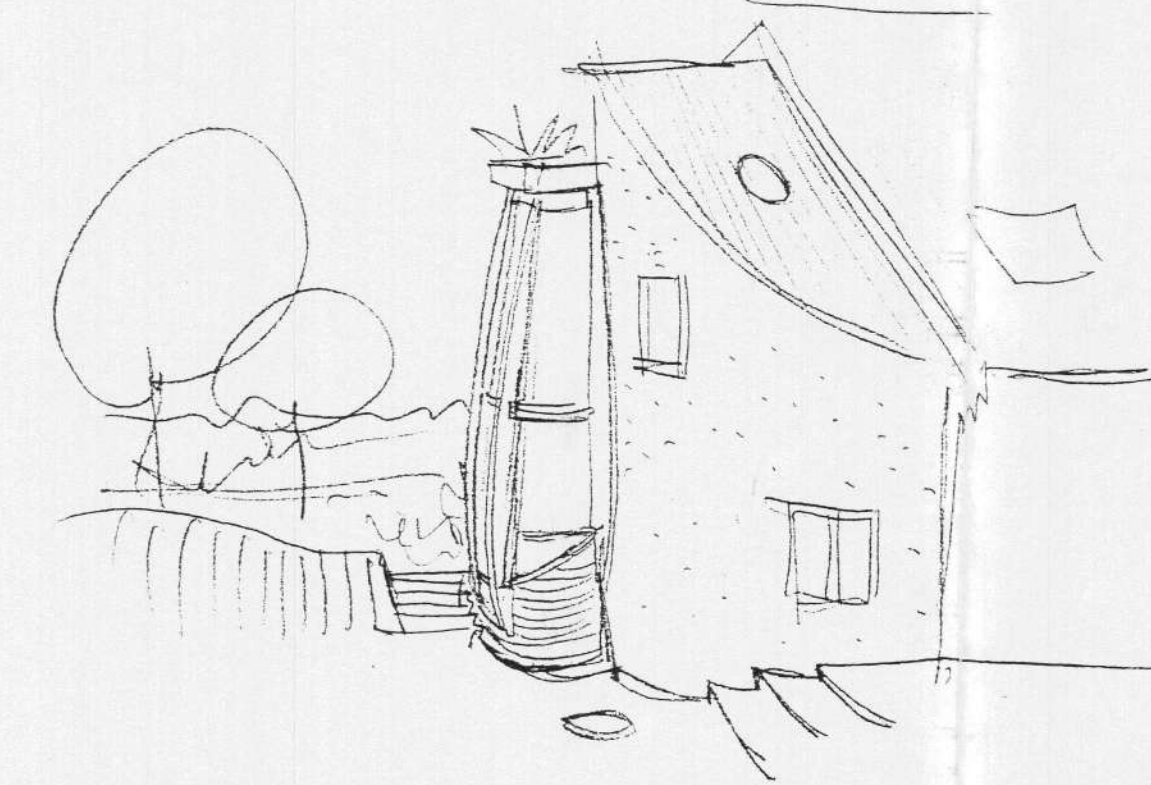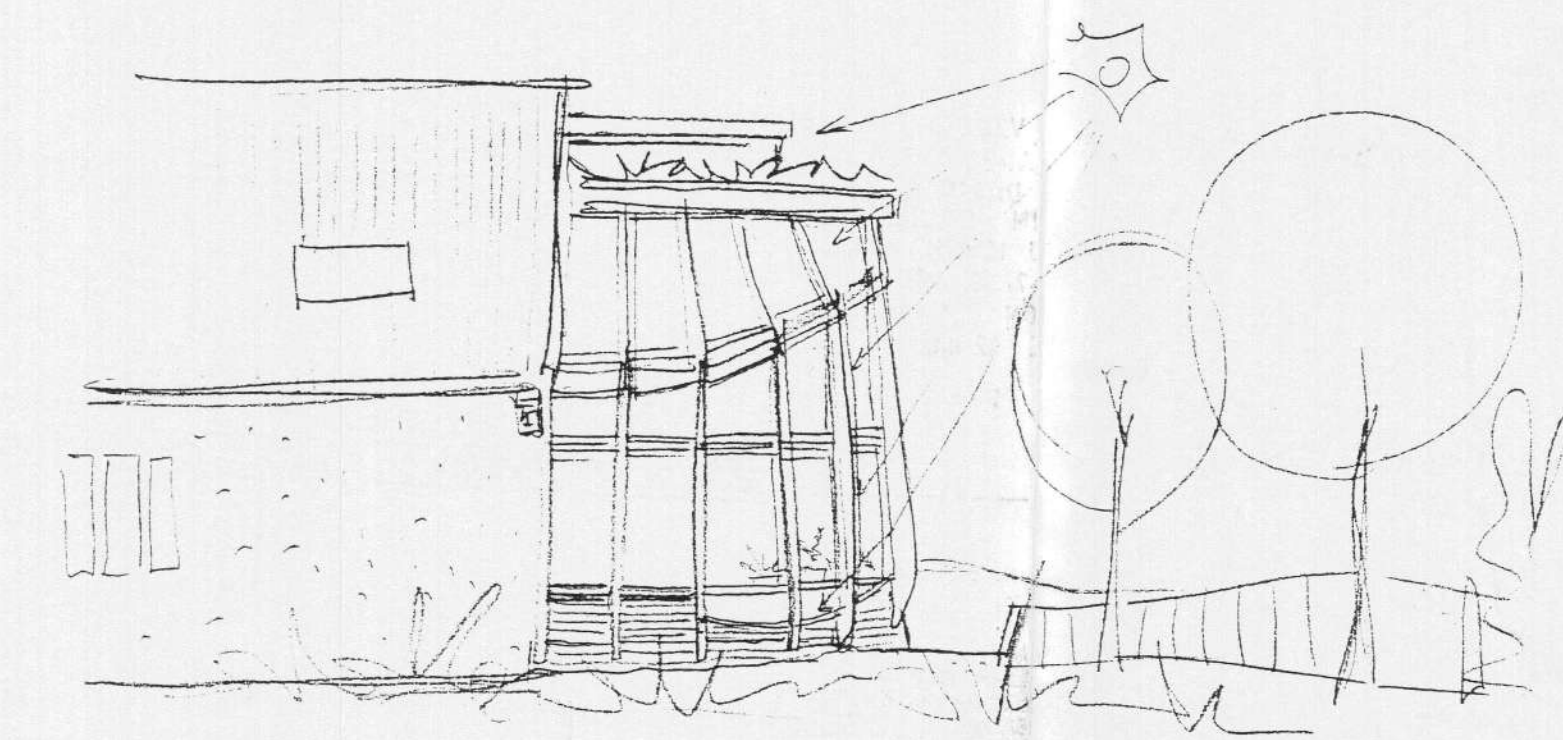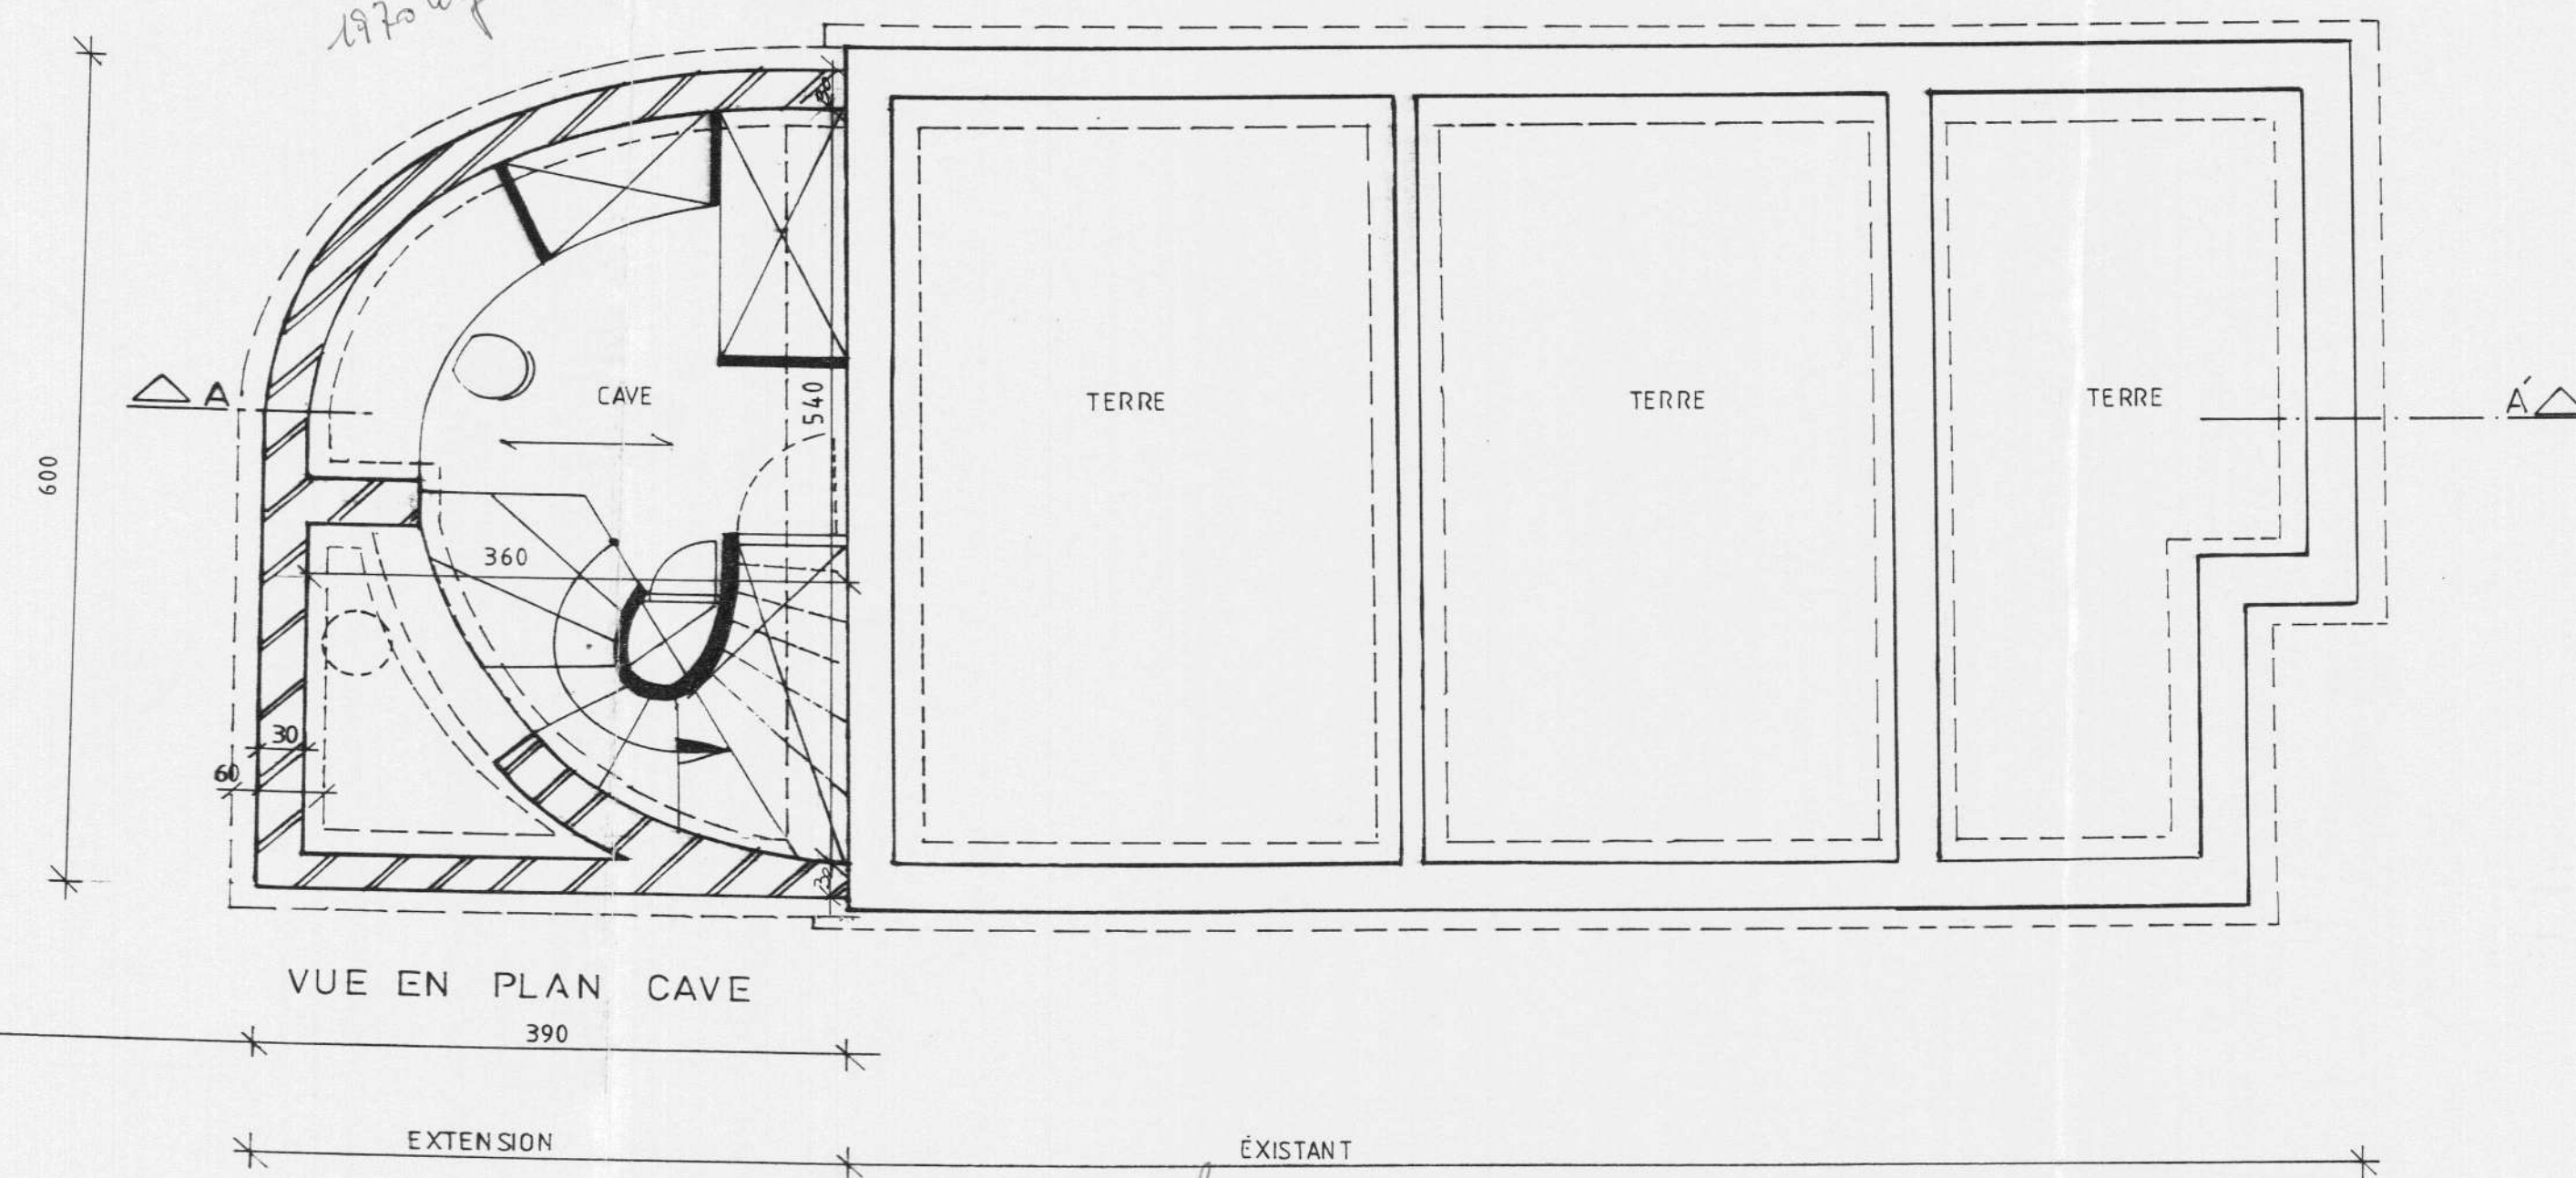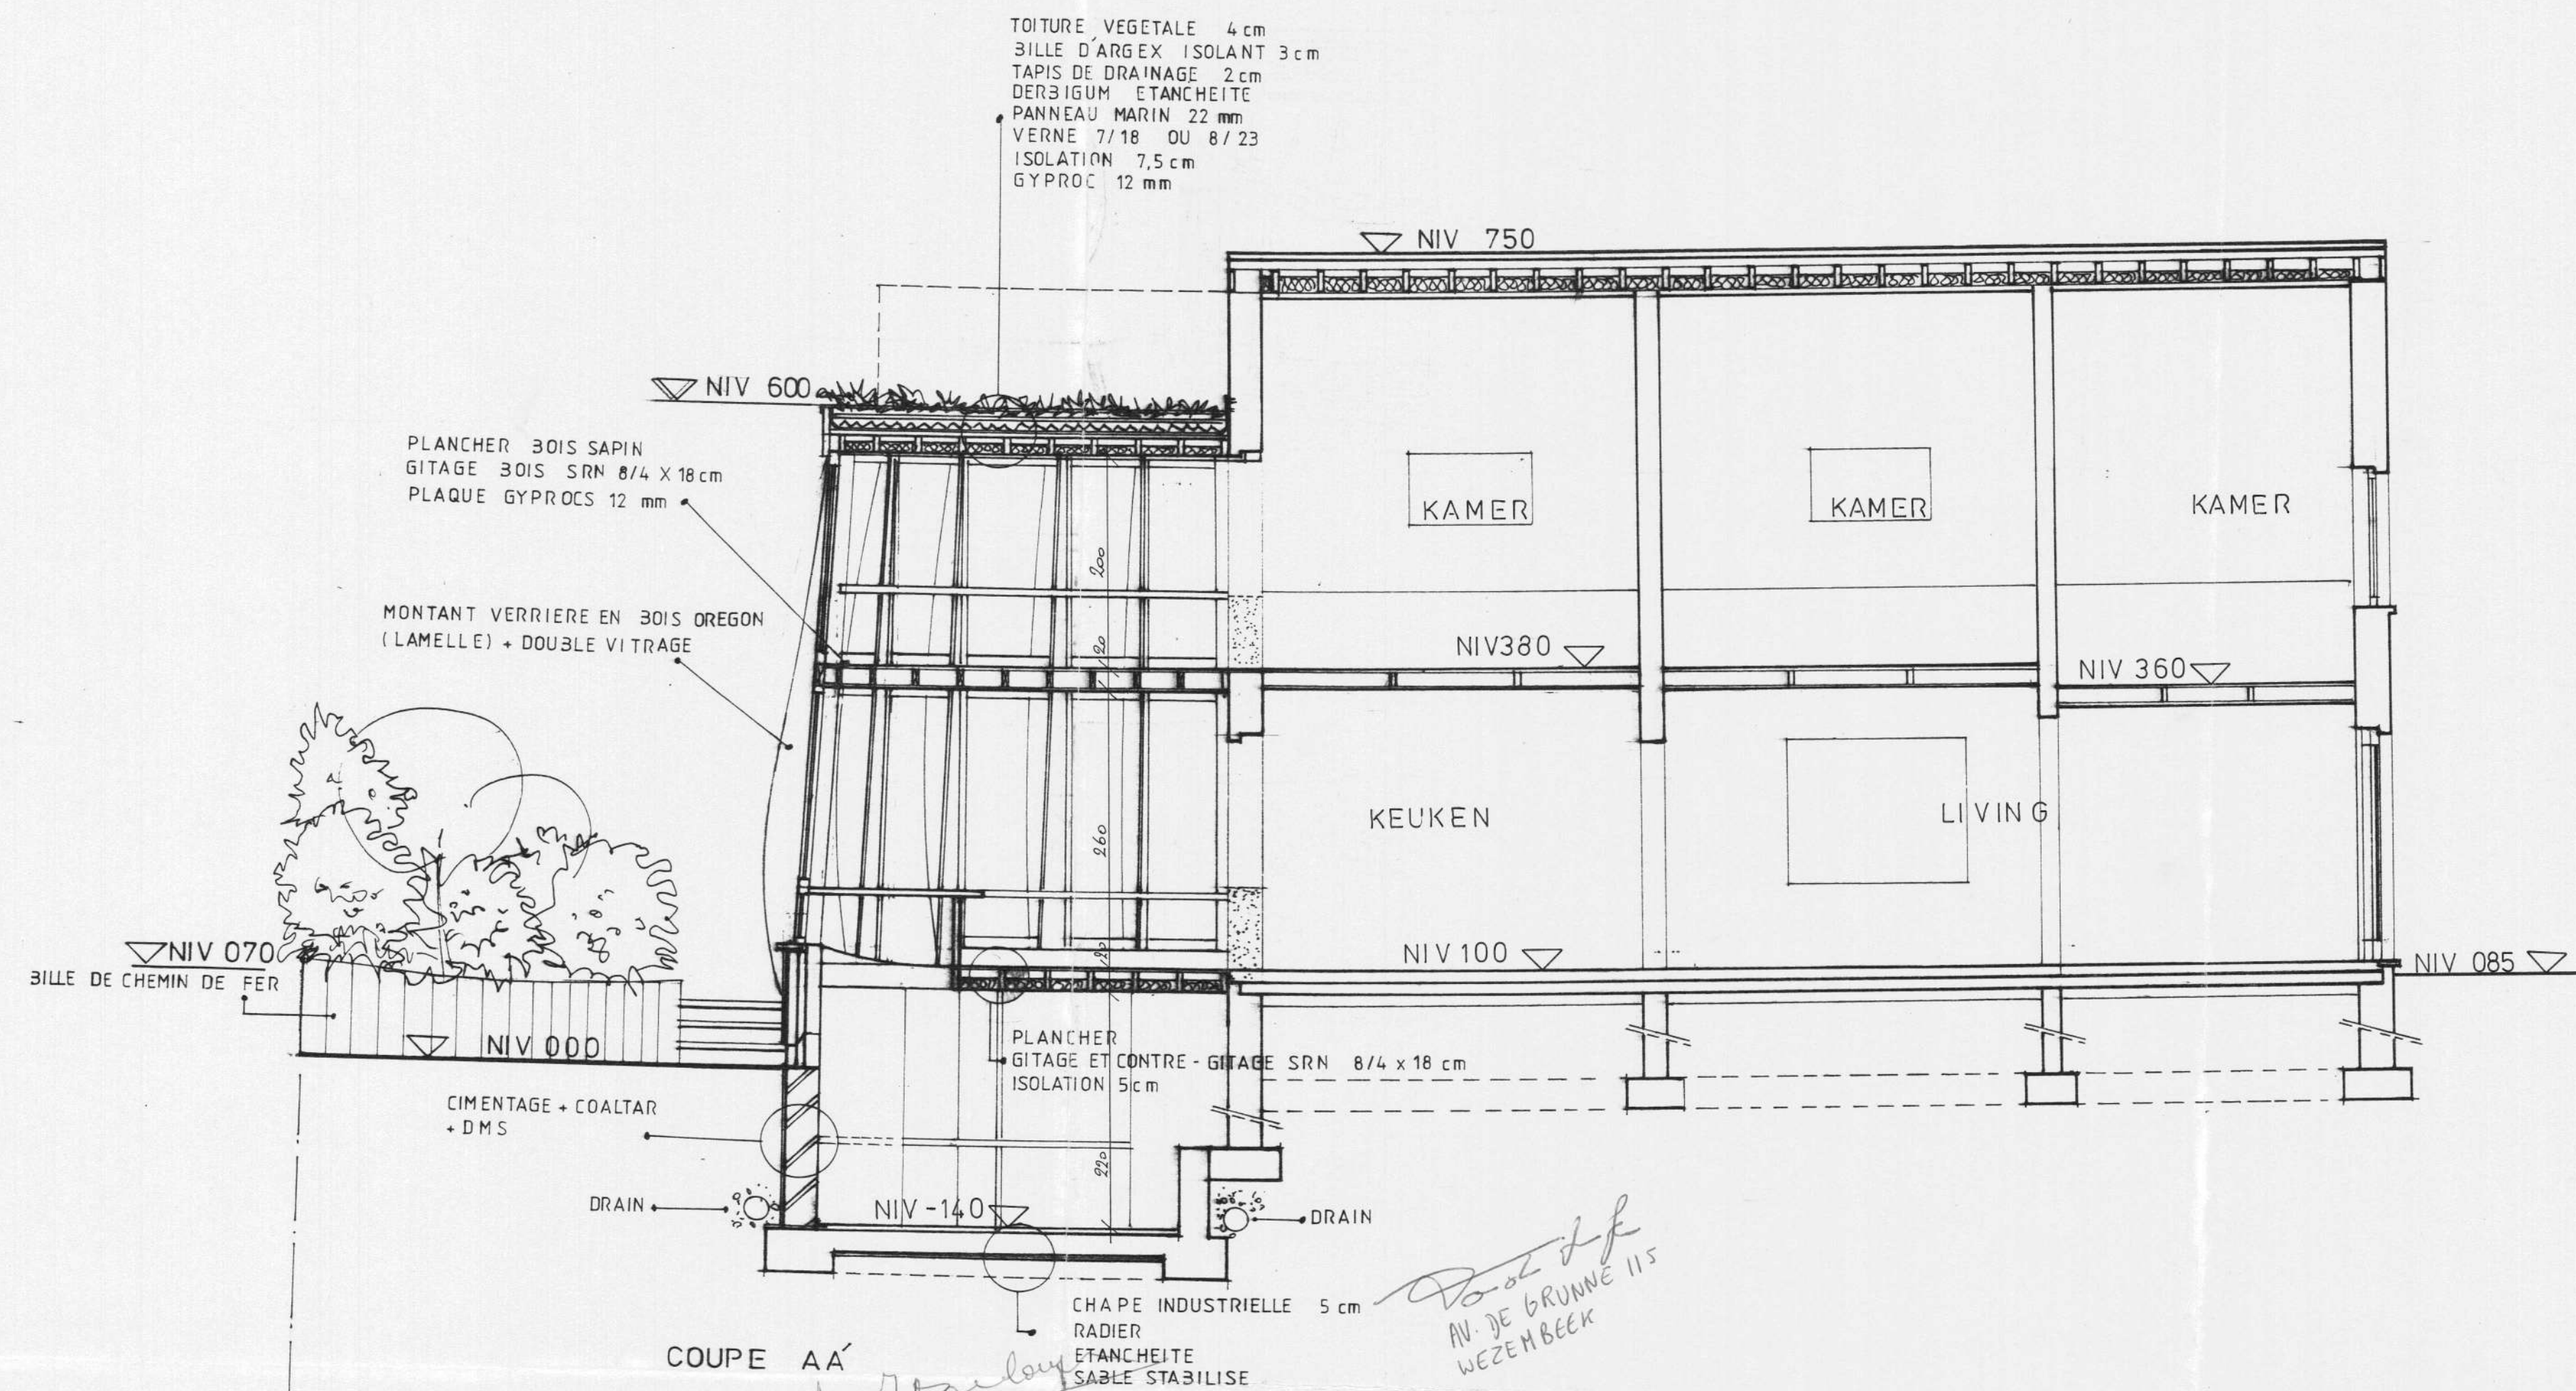

ATELIER ESPACE ARCHITECTURAL
 Association de l'at
 Hamid AMIRI - Marc SOMERS
 76, rue des Palmiers - 1150 Bruxelles

ASSOCIATION D'ARCHITECTES
 URBANISTES
 ARCHITECTES D'INTERIEUR
 ARCHITECTES PAYSAGISTES
 DESIGNERS

Province Région BRABANT FLAMAND
 Commune WEZEMBEEK OPPEM
 Chantier EXTENSION VERANDA
 Section D IN 68 L 11
 AV DE GRUNNE 117
 Sis WEZEMBEEK OPPEM 1970
 Propriétaire Monsieur et madame VAN BOCXLAER VERMES
 AV DE GRUNNES 117 WEZEMBEEK OPPEM TEL 02/731 92 14
 Maître d'ouvrage Propriétaire

BOUWAANVRAAG





Archit. Opérat. Hamid AMIRI, Architecte Urbaniste
 INSCRIT A L'ORDRE DES ARCHITECTES DU HAINAUT Belgique
 Etude/Création Marc SOMERS, Architecte intérieur / A.A.I QUALITAID EUROPE
 INSCRIT ET MEMBRE DE U.D.B./A.A.I QUALITAID, ORDRE DES ARCHITECTES ET
 ARCHITECTES INTERIEUR FRANÇAIS ET EUROPEEN SOUS LE N° B-96 B 02
 Laurent ALLAEYS Arch int stagiaire et Laurent VASTEELS Arch stagiaire

VUE EN PLAN CAVE et COUPE AA

Modifications A
 B
 C
 D

Echelle 1/50
 Date 12/10/99

PLAN N° 04
 Dossier 9906 wez

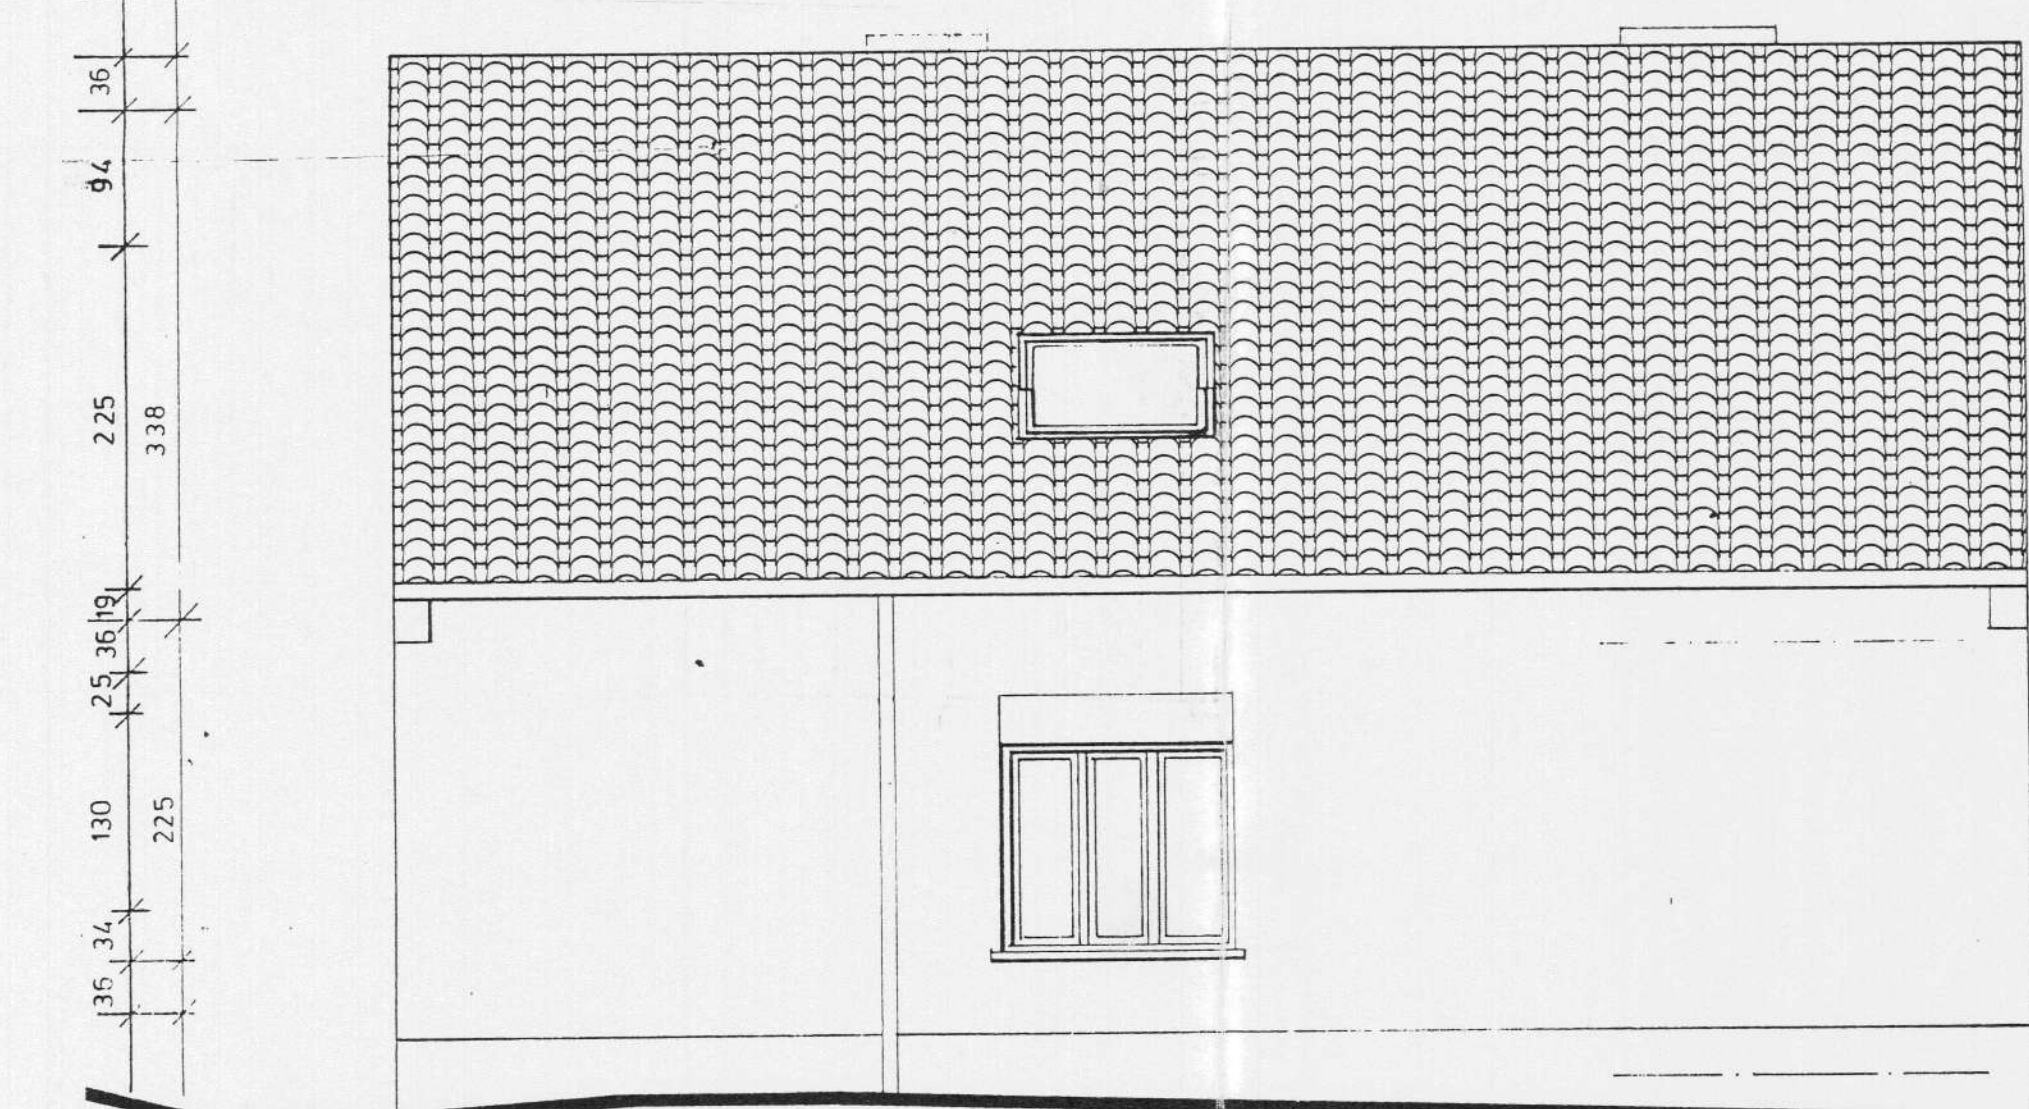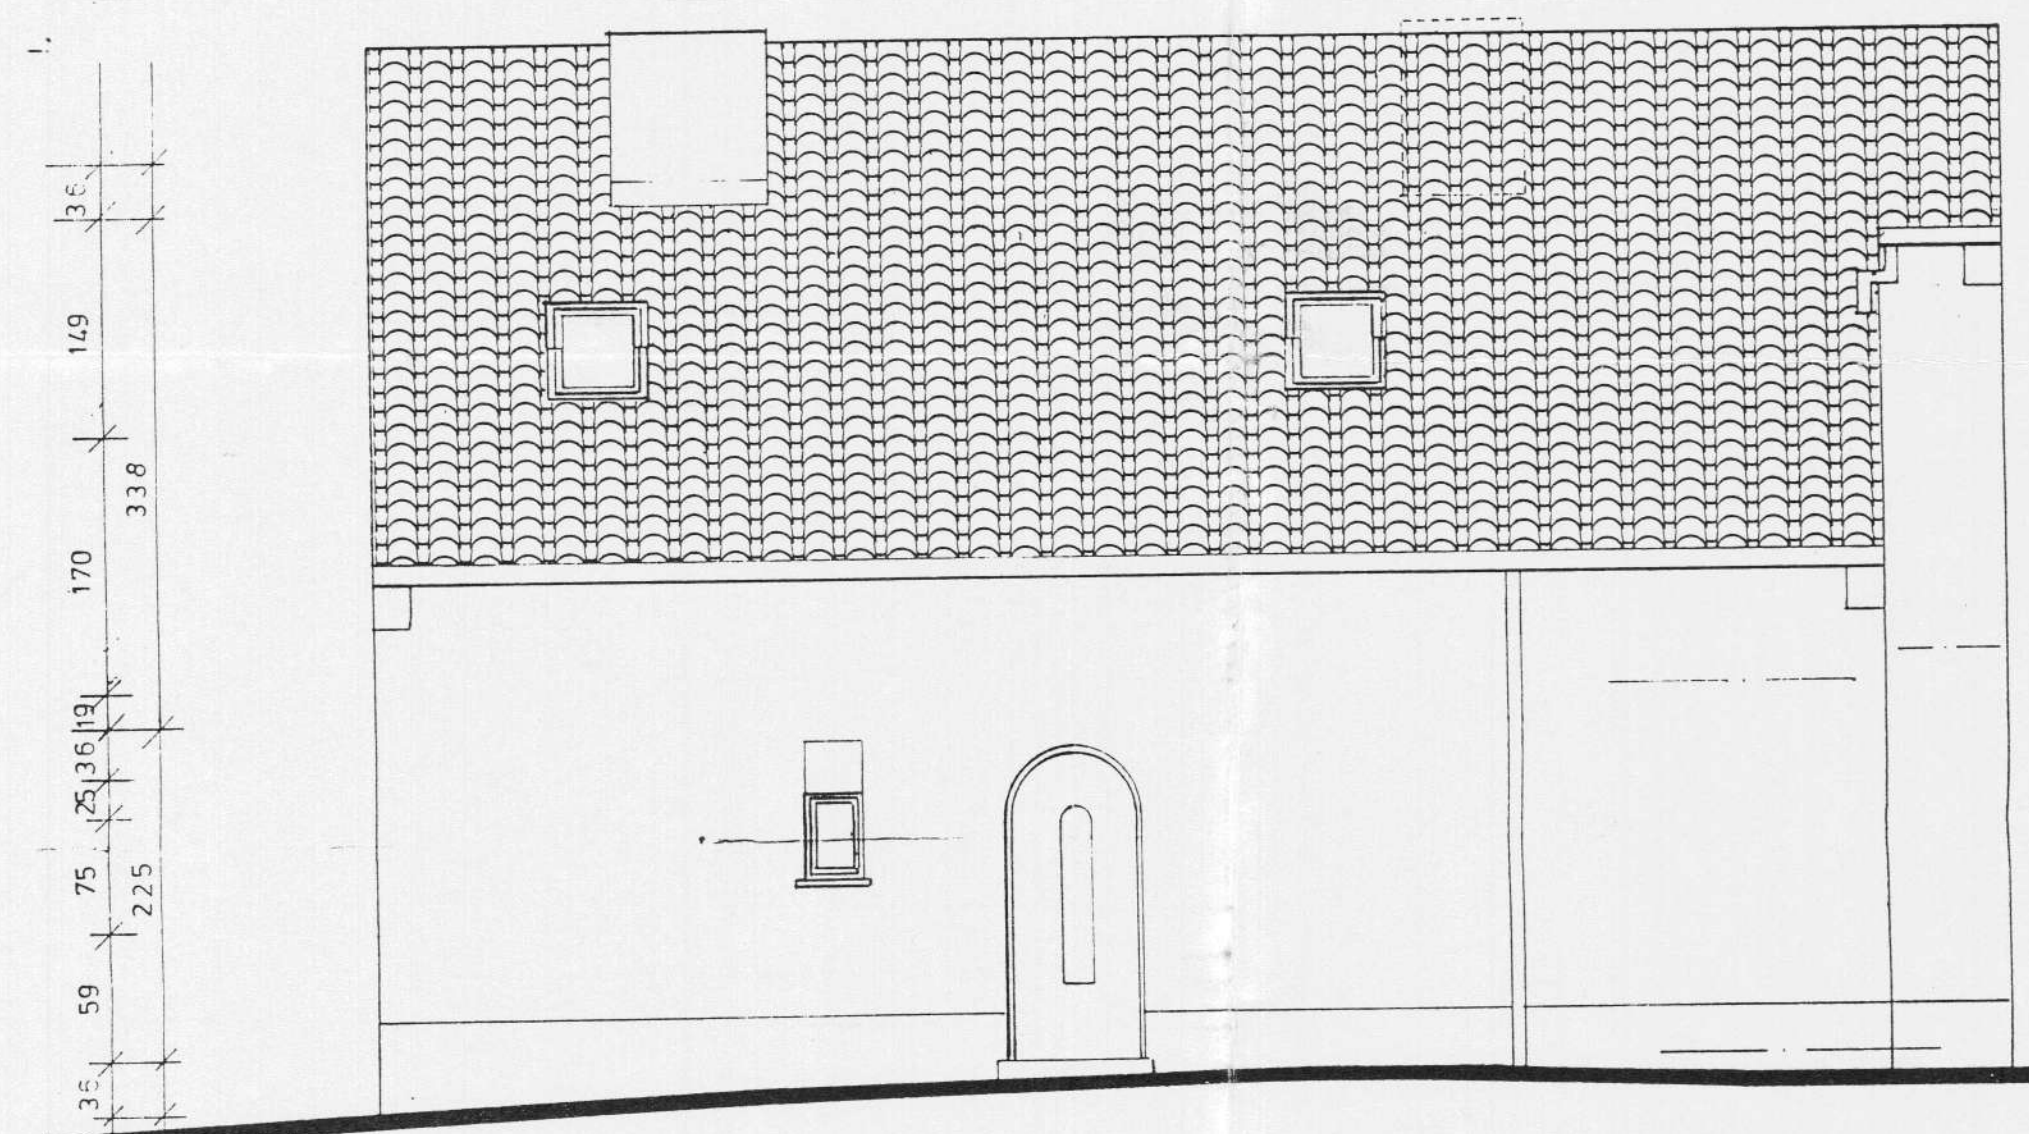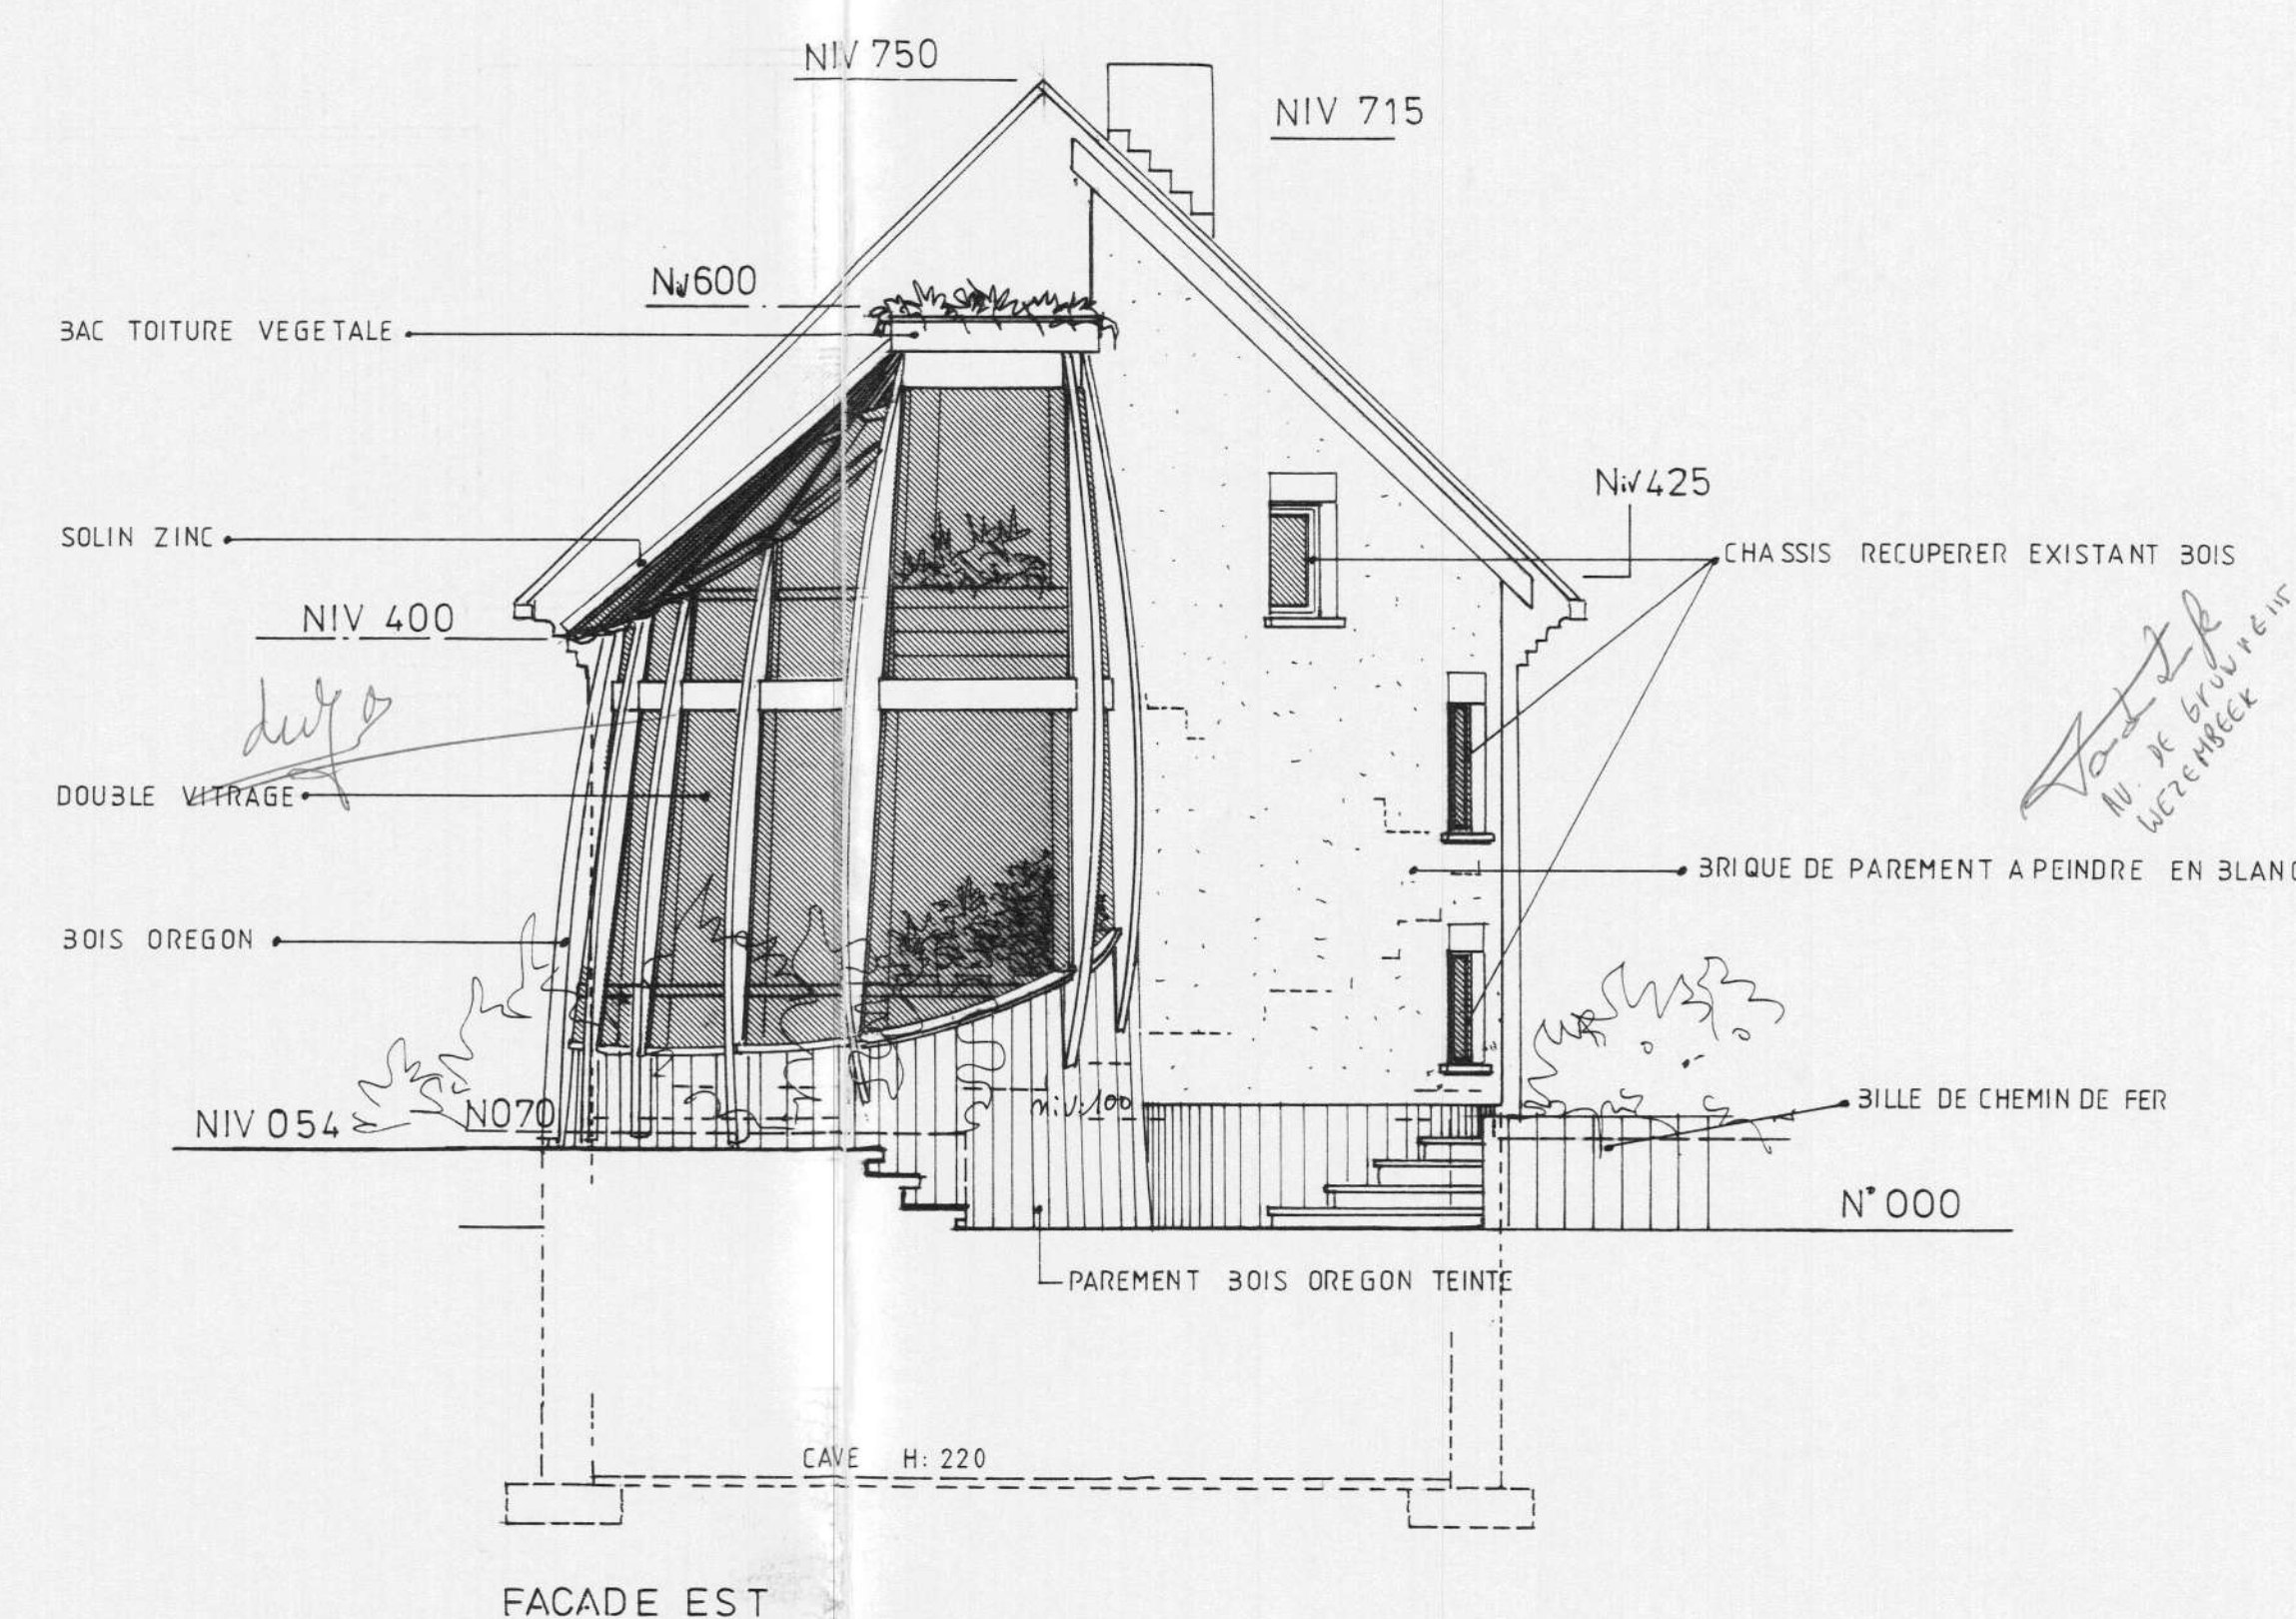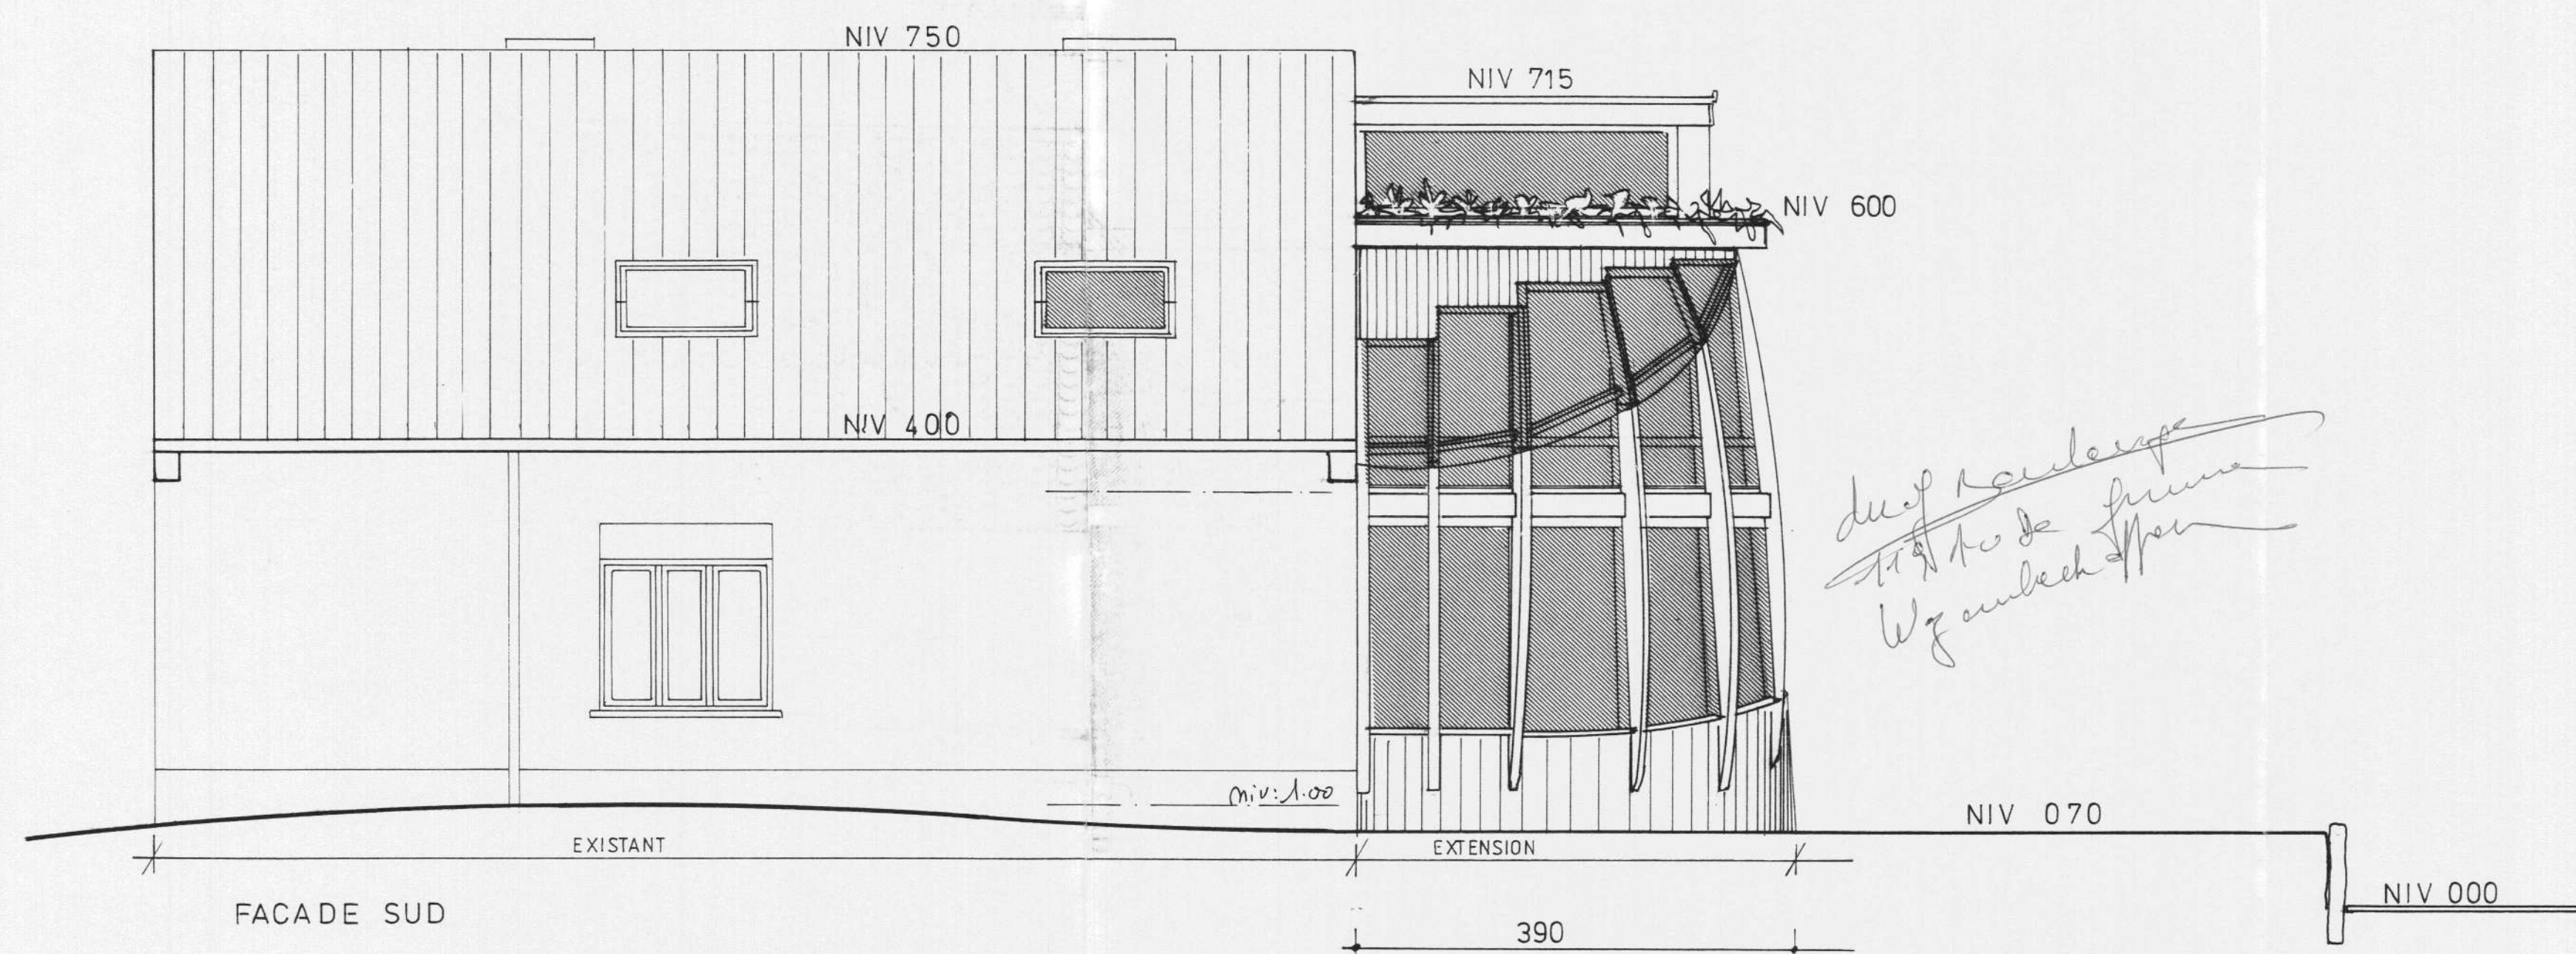

ATELIER ESPACE ARCHITECTURAL
Hamid AMIRI - Marc SOMERS
76, rue des Palmiers - 1150 Bruxelles
Tél. 732 45 35

Province Région BRABANT FLAMAND
Commune WEZEMBEEK OPPEM
Chantier EXTENSION VERANDA
Section D IN 68 L 11
Sis AV DE GRUNNE 117 WEZEMBEEK OPPEM 1970
Propriétaire Monsieur et madame VAN BOCKLAER VERMES
AV DE GRUNNES 117 WEZEMBEEK OPPEM TEL : 02/731 92 14
Maître d'ouvrage Propriétaire

BOUWAANVRAAG

Archit. Opérat. Hamid AMIRI, Architecte Urbaniste
INSCRIT A L'ORDRE DES ARCHITECTES DU HAINAUT Belgique
Etude/Création Marc SOMERS, Architecte intérieur / A.A.I QUALITAID EUROPE
INSCRIT ET MEMBRE DE U.D.B./A.A.I QUALITAID, ORDRE DES ARCHITECTES ET
ARCHITECTES INTERIEUR FRANÇAIS ET EUROPEEN SOUS LE N° B-96 B 02
Laurent ALLAEYS Arch int stagiaire et Laurent VASTEELS Arch stagiaire
SITUATION EXISTANTE + VUE DE FACADE SUD / EST

Modifications A
B
C
D
Echelle 1/50
Date 12/10/99

PLAN N° 05
Dossier 9906 wez