

**ACA vzw**Erkend controle
organisme
Huishoudelijke installatiesMeensesteenweg 338, 8800 Roeselare
TEL: 051/200 002 FAX: 051/201 002
www.acavzw.be / info@acavzw.be
Dexia: 088-2516997-68
Ondernemingsnummer: BE 0811 407 869

129000753

Ref: 2013060912

**VERSLAG VAN EEN GELIJKVORMIGHEIDSONDERZOEK EN/OF CONTROLEBEZOEK VAN EEN
Huishoudelijke elektrische installatie****Algemene gegevens**

aarts van het onderzoek:	Zwaluwenstraat 78, 8400 OOSTENDE		
gendom van:	RAMAEL MARC		
pdrechtgever:	Ramael Marc, Zwaluwenstraat 78, 8400 OOSTENDE		
/pe lokalen:	Woning	Distributienetbeheerder: /	
AN-code installatie:	Niet opgegeven		
stallateur:	/		
TWnr:	/	of ID-kaartnr: /	Uitgereikt te: / op /
gent-bezoeker:	Frederik Fack	Datum onderzoek: 27/06/2013	

ard van het onderzoek

vereenkomstig de voorschriften van het Algemeen Reglement op de Elektrische Installaties (A.R.E.I.)	
/pe keuring:	Art 271/271bis Periodeke controle(verkoop)
ijkomende info:	Bouwjaar na 01/10/1981
erkeuring op:	

Algemene gegevens elektrische installatie

ominale spanning:	3x230v	Max nominale stroom:	40A	Nominale stroom hoofdbeveiliging:	40,00
oedingsleiding hoofdbord:	4 X 10 mm ²	- Type:	XVB		
ardelektrode:	Metalen aardingsbaar of -pen	Sectie:	/ mm ²	Aardgeleider:	10 mm ²
oofddifferentieel - In:	40 A	- DI:	300 mA	Aantal polen:	4
dra hoofddifferentieel(s):					
ikomende differentieel - In:	40 A	- DI:	30 mA	Aantal polen:	2
dra bijkomende differentieel(s):	40A 30mA 4P				
ntal eindstroombanen:	23	Aantal borden:	2	Tarief:	Dag

elingen & controles

ardspreidingsweerstand:	7.7 Ohm	Besch. onrechtstreekse aanraking:	In orde	Hoofddifferentieel verzegeld:	/
lgemeen isolatieniveau:	0.53 MOhm	Diff. stroominrichting, testknop:	In orde	Staat vast elektrisch materieel:	In orde
ardingscontinuïteit:	In orde	Controle foutlus:	In orde	Schema's vs. uitvoering:	In orde
esch. rechtstreekse aanraking:	In orde				

**esluit :
E INSTALLATIE VOLDOET AAN HET AREI****ANTAL
IJLAGEN**
Situatieschema's: Ja
Eendraadsschema's: Ja
Andere:De installatie dient opnieuw gecontroleerd te worden:
vóór: 25 jaar na datum onderzoek ☐ door hetzelfde organisme (*)

DE AGENT BEZOEKER:

Visum distributeur (art 270)

isum controle organismeACA vzw - Erkend Controle Organisme
Meensesteenweg 338 - 8800 Roeselare
BTW BE 0811.407.869
Tel. 051/20 00 02 - Fax 051/20 10 02
info@acavzw.be - www.acavzw.be



De PV dient bewaard te worden in het dossier van de elektrische installatie en dit dossier dient elke aangebrachte wijziging te vermelden. De Federale overheidsdienst die Energie onder zijn bevoegdheid heeft, dient bij ieder ongeval, rechtstreeks of onrechtstreeks te wijten aan elektriciteit waarbij personen betrokken zijn, ingelicht te worden. De werken, nodig voor de inbreuken te doen verdwijnen, moeten zonder vertraging uitgevoerd worden en alle maatregelen moeten getroffen worden opdat de in overtreding zijnde installatie, indien ze in staat blijft, geen gevaar vormt voor personen of goederen. Indien bij het nieuw controlebezoek, na max 1 jaar, de overtredingen niet verdwenen zijn, moet het erkend organisme een kopie van het proces-verbaal van het controlebezoek overmaken aan de Algemene Directie Energie die belast is met het hoog toezicht.

beschrijving van de stroombanen

SCHEMA



ASTSTELLINGEN: Opmerkingen

ASTSTELLINGEN: Inbreuken

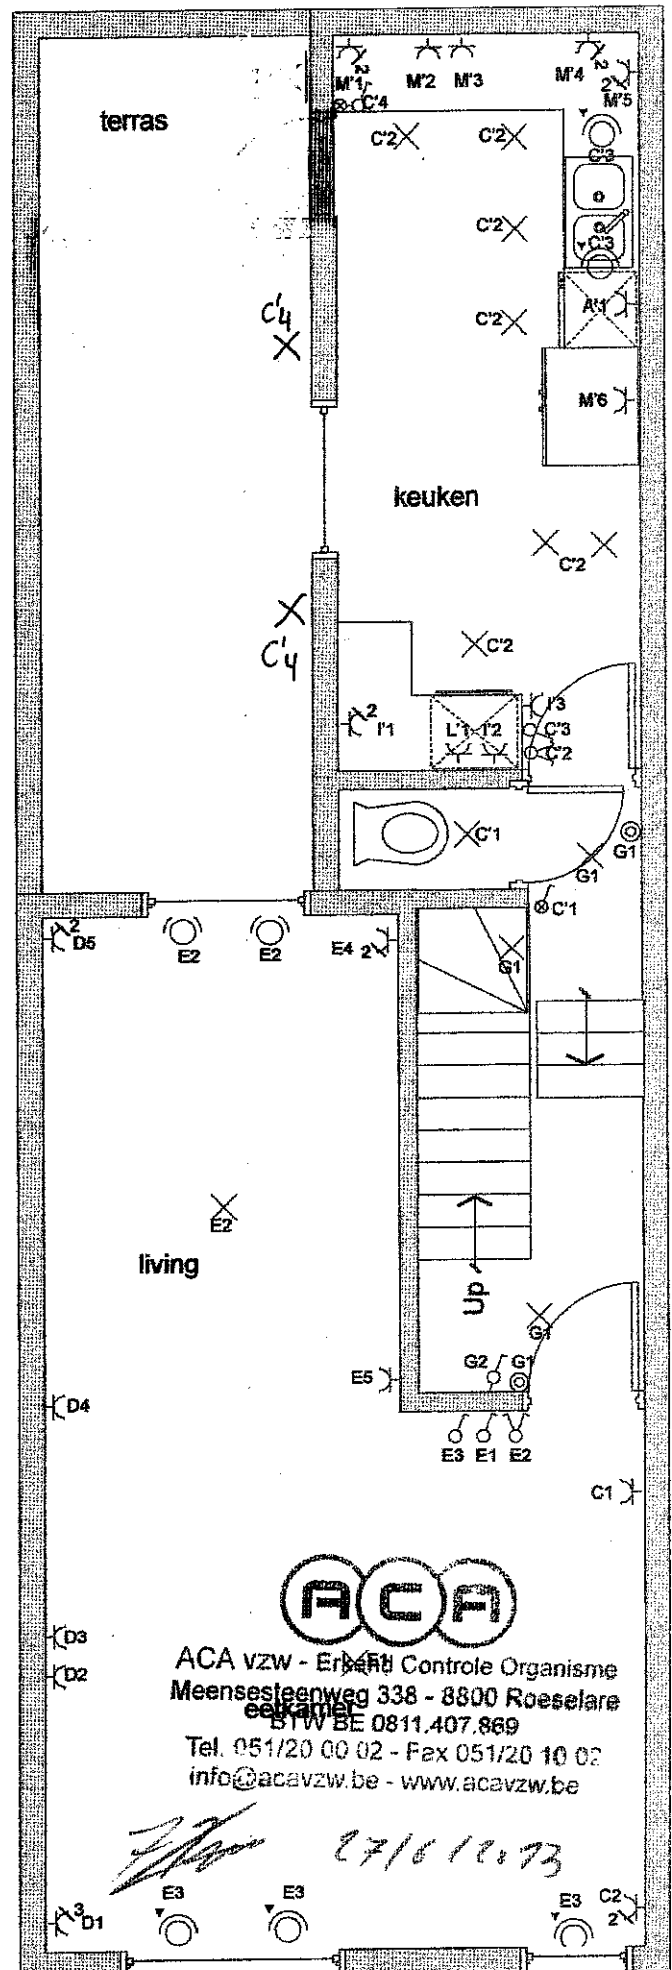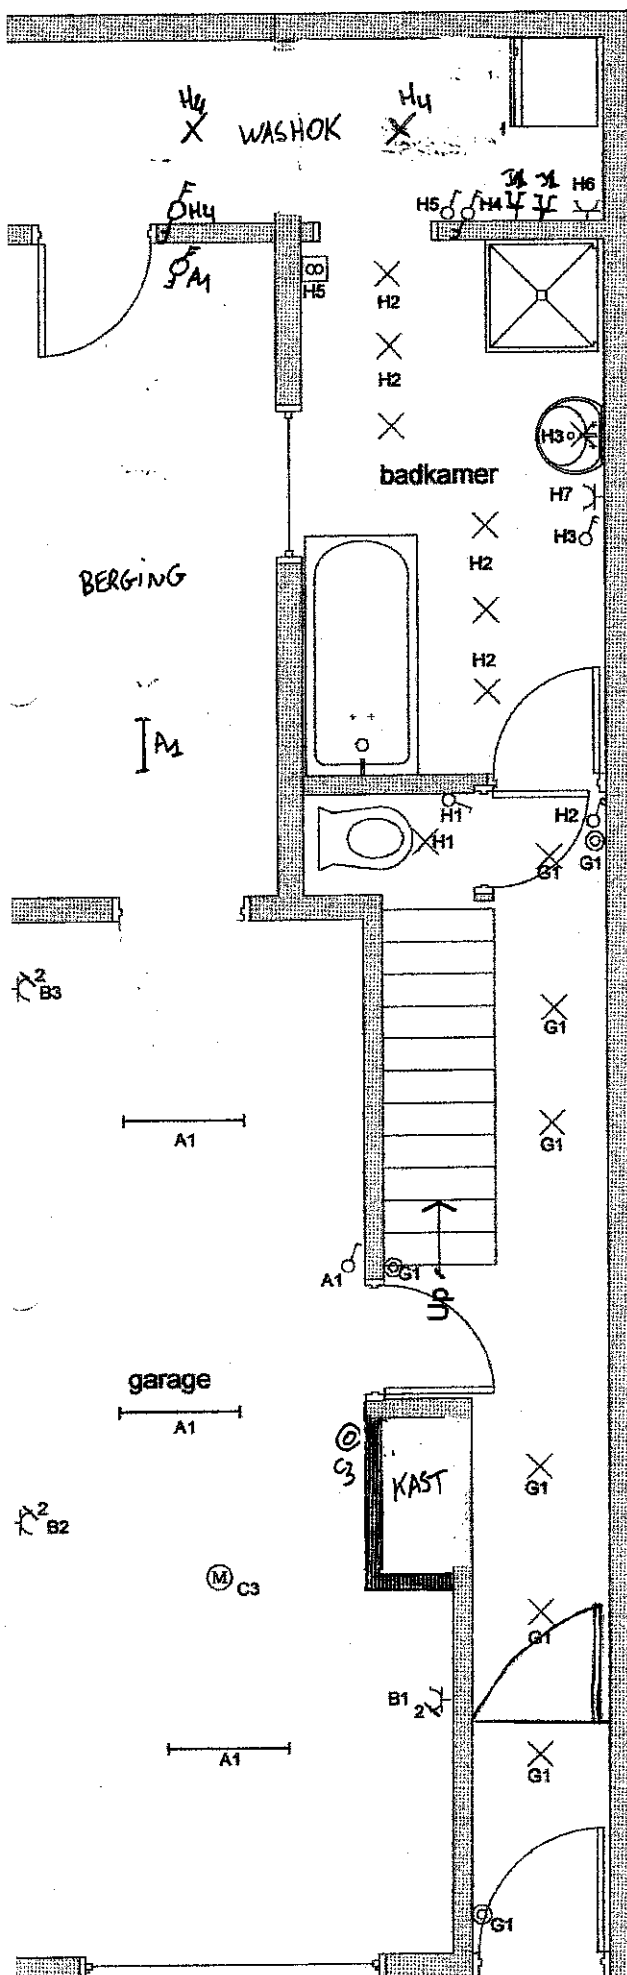


ACA vzw - Erkend Controle Organisme
 Meensesteenweg 338 - 8800 Roeselare
 BTW BE 0811.407.869
 Tel. 051/20 00 02 - Fax 051/20 10 02
 info@acavzw.be - www.acavzw.be

Handwritten signature and date: 27/01/2013

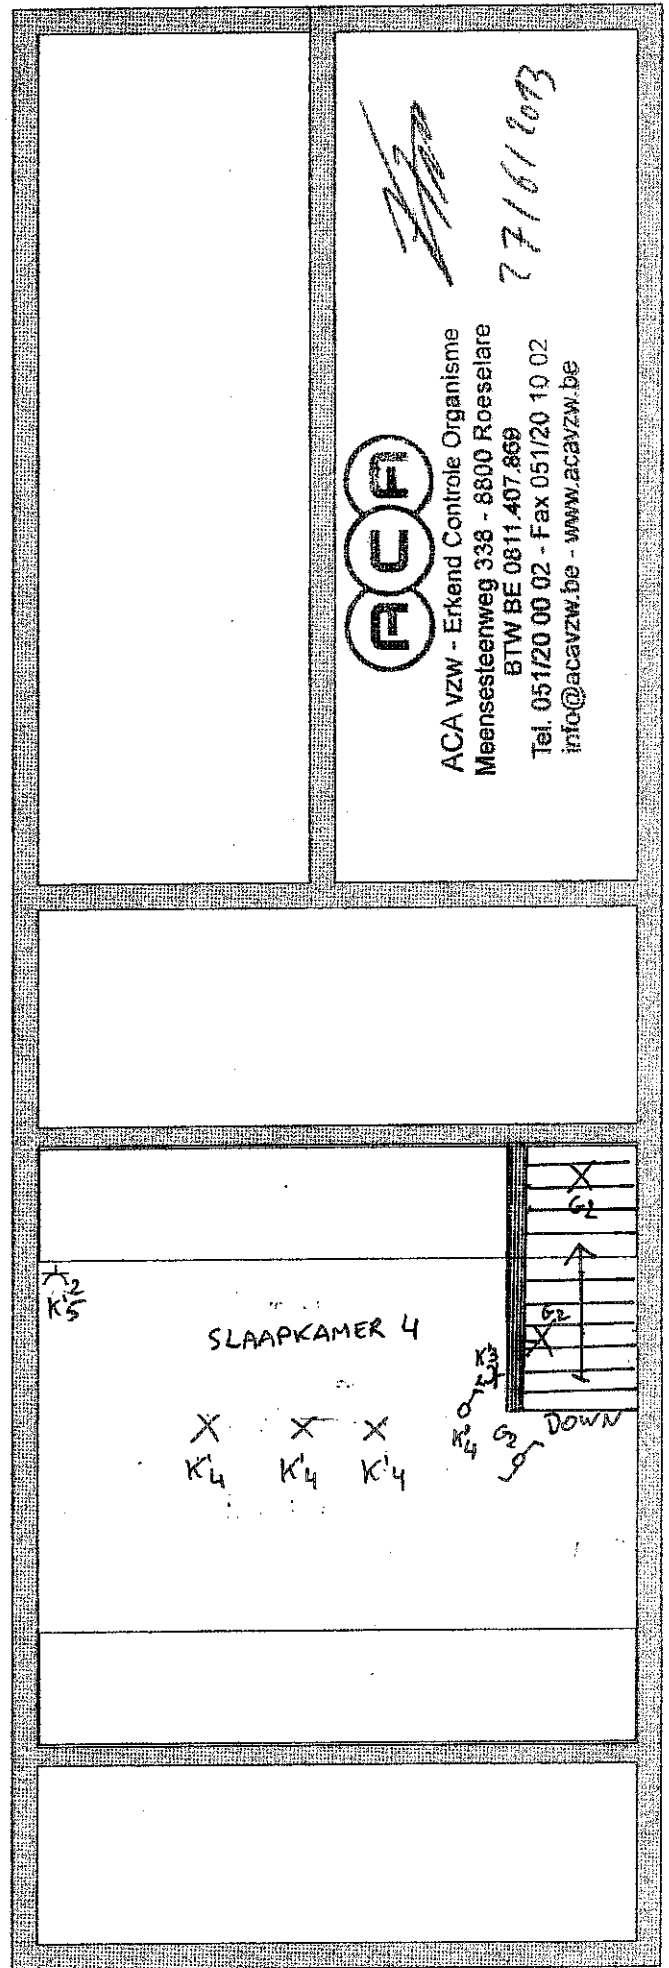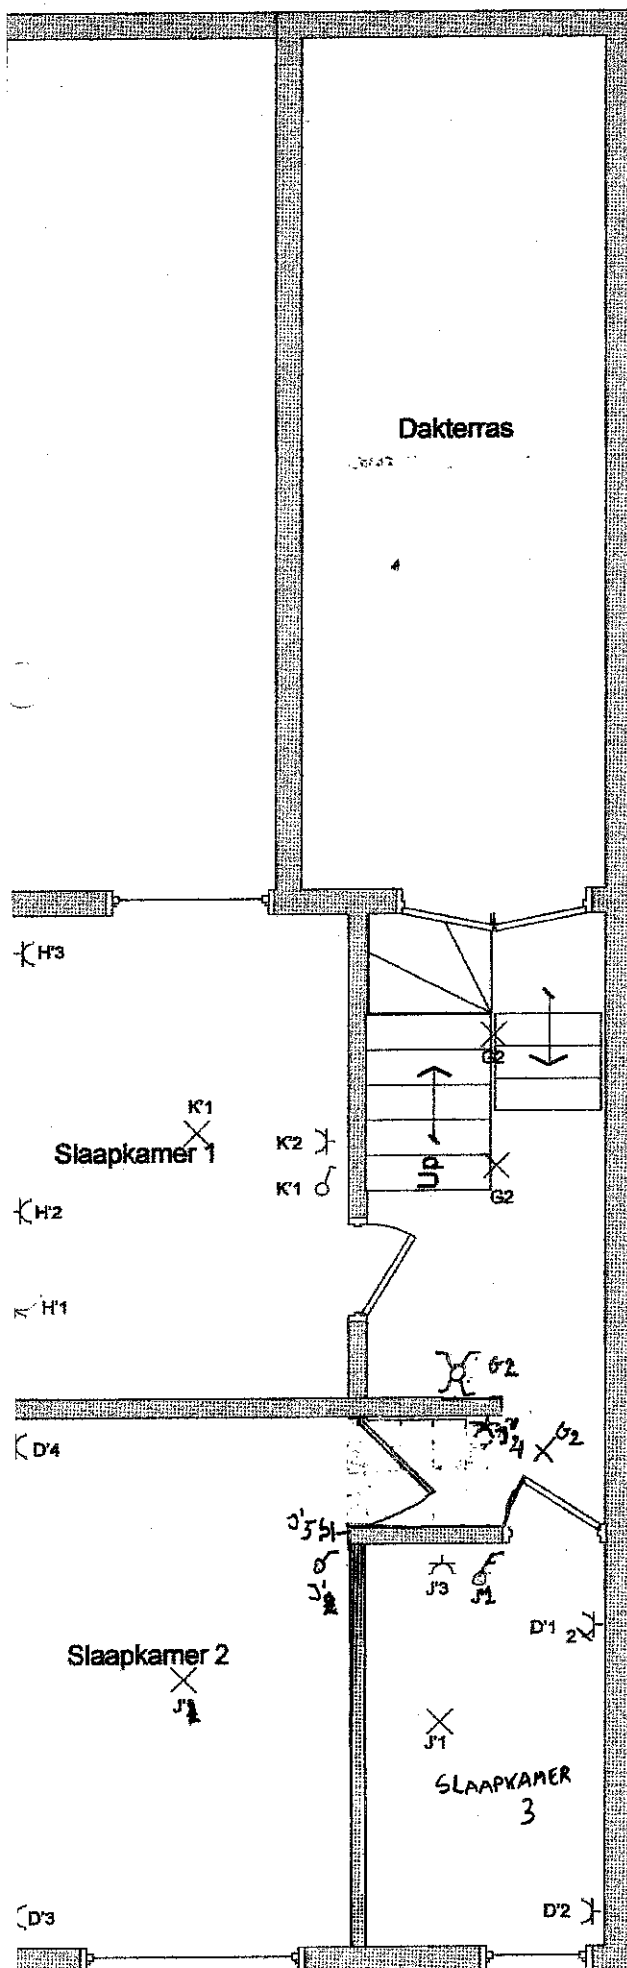


ACA VZW - Erkend Controle Organisme
 Meensesteenweg 338 - 8800 Roeselare
 BTW BE 0811.407.869
 Tel. 051/20 00 02 - Fax 051/20 10 02
 info@acavzw.be - www.acavzw.be

27/6/2013

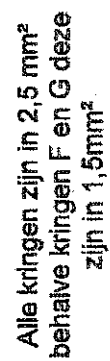

Alle kringen zijn in 2,5 mm²
behalve kringen F en G deze
zijn in 1,5mm².

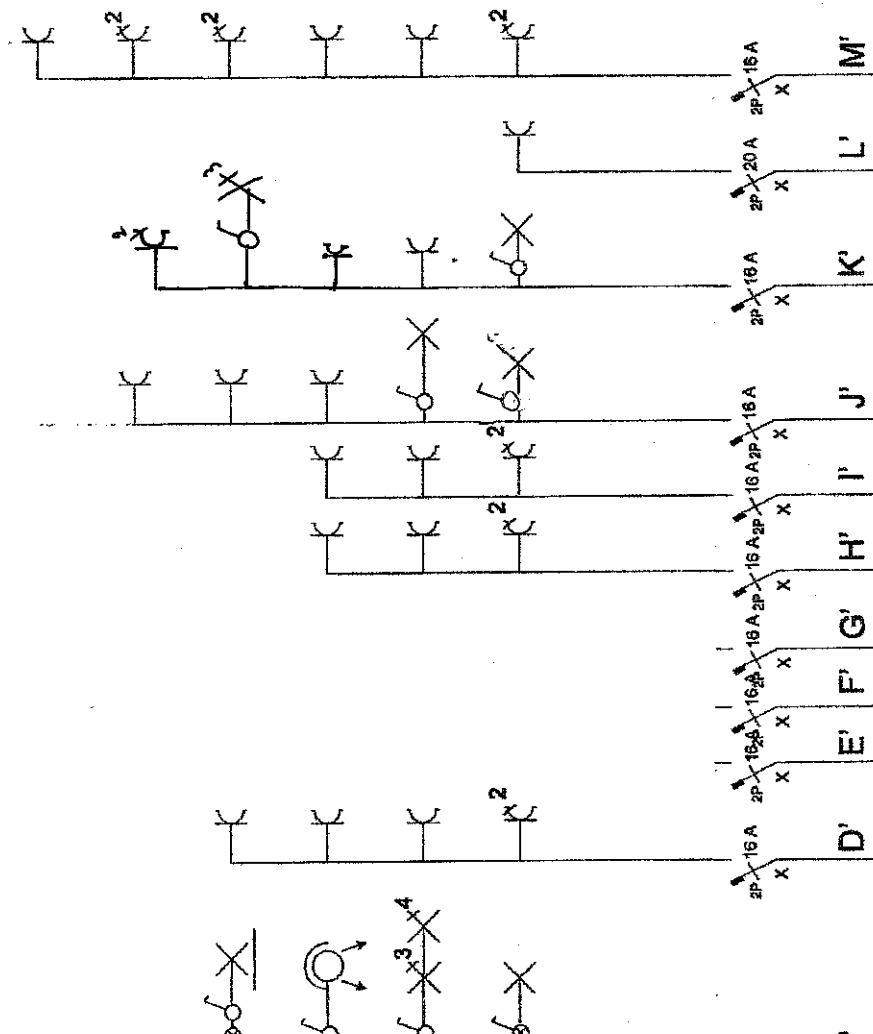

27/6/2013

[Signature]

Plaats en eigenaar van de elektrische installatie

Dhr. Ramael Marc
 Zwaluwenstraat 78
 8400 Oostende



Keuringsinstituut

ACA VZW - Erkend Controle Organisme
 Meensesteenweg 33a - 8800 Roeselare
 BTW BE 0811.407.869
 Tel. 051/20 00 02 - Fax 051/20 10 02
 info@acavzw.be - www.acavzw.be