


Perceelsgrens

Buur links Casinostraat nr. 41

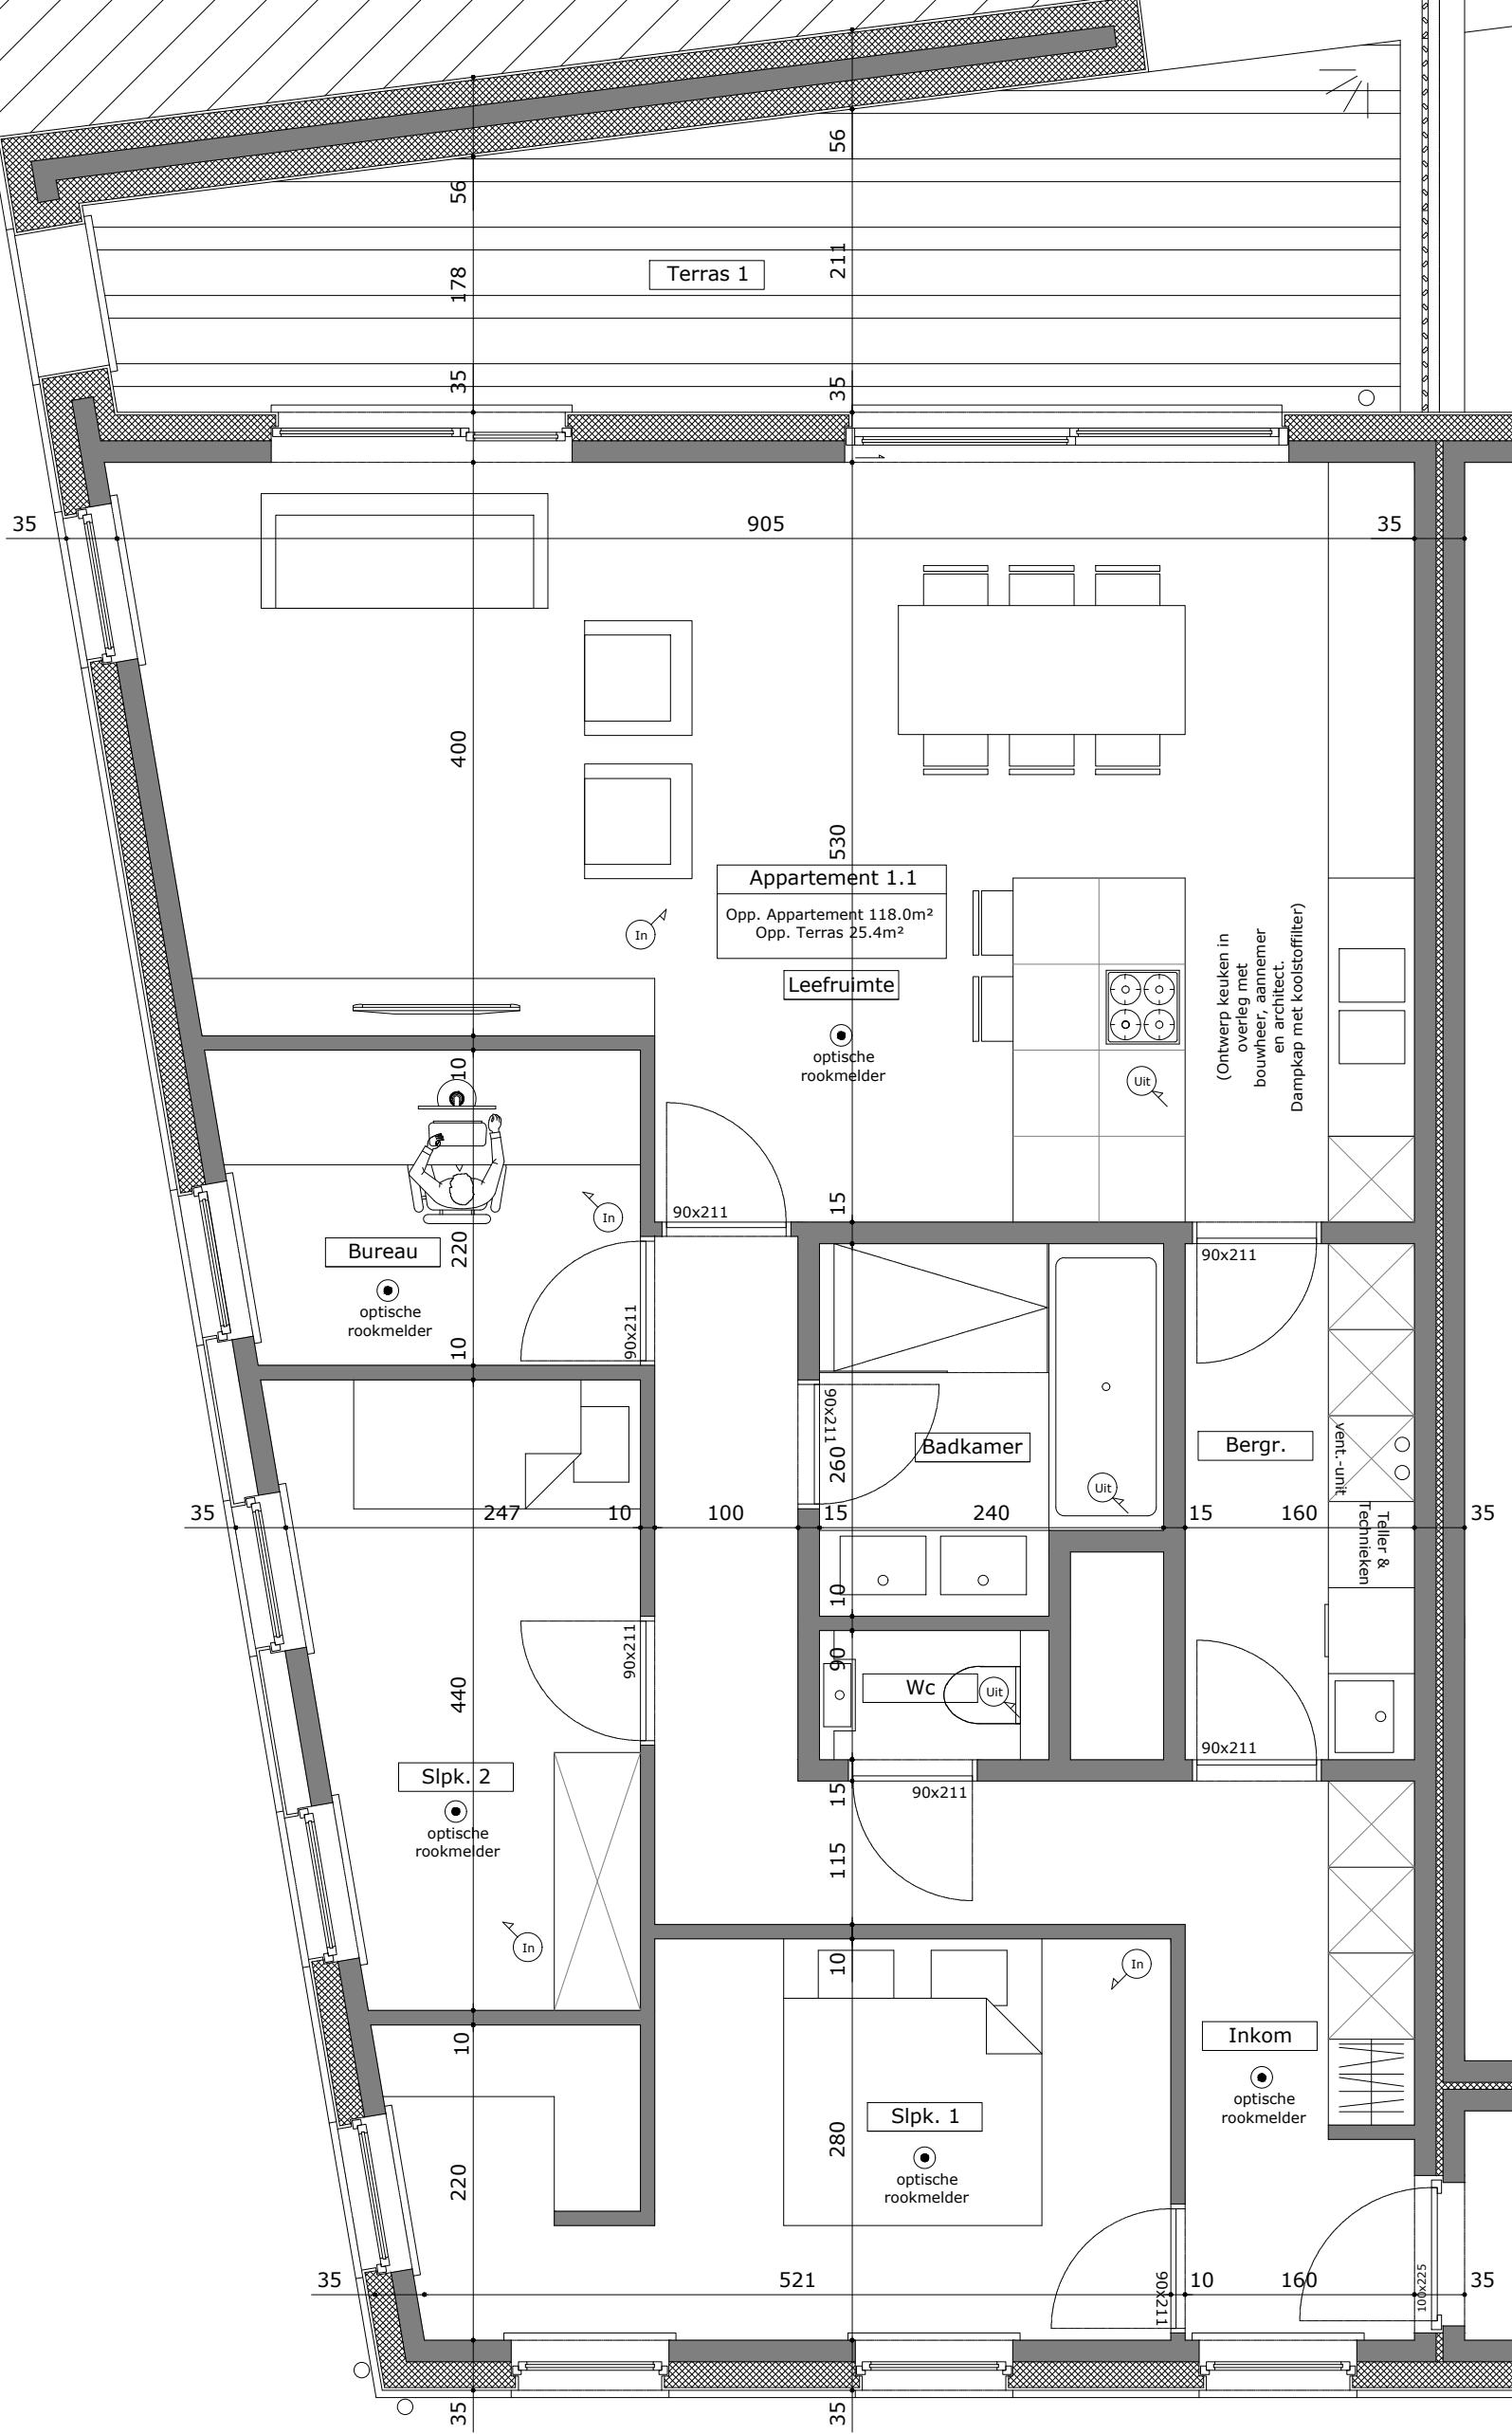

Appartement 1.1
Opp. Appartement 118.0m²
Opp. Terras 25.4m²

Leefruimte

optische rookmelder

(Ontwerp keuken in overleg met bouwheer, aannemer en architect. Dampkap met koolstoffilter)

Bureau

optische rookmelder

Badkamer

Bergr.

Teller & Technieken

Wc

Slpk. 2

optische rookmelder

Slpk. 1

optische rookmelder

Inkom

optische rookmelder

Appartement 1.1

34

DOSSIER

09

PAGINA

Deze plannen kunnen afwijken van de uiteindelijke uitvoeringsplannen. De meubels zijn ter illustratie en de maten bij benadering onder voorbehoud van de uitvoeringsplannen.