



Vereniging voor Arbeidsveiligheid door Techniek en  
Controle v.z.w

Erkend Organisme

Mechelsesteenweg 247  
Telefoon 015/55 51 51

2820 BONHEIDEN  
Fax 015/55 06 30

DISTRIBUTIEBEHEERDER: .....

Meter nr. : .....

Index : Dag : ..... KWh ; Nacht : ..... KWh

VERSLAG NR. ....

ADRES INSTALLATIE: .....

EIGENAAR : .....

Adres : .....

OPDRACHTGEVER : .....

Adres : .....

INSTALLATEUR : .....

Adres: .....

BTW of IK : .....

## PROCES-VERBAAL VAN DE GELIJKVORMIGHEIDSCONTROLE VAN EEN ELEKTRISCHE LAAGSPANNINGSINSTALLATIE

### 1. IDENTIFICATIE EN BESCHRIJVING :

Datum van onderzoek: 18/12/17 ; Aanvulling van verslag nr. .... ; Type der lokalen: wooneenheid 12/1  
Aard installatie: Nieuw - ~~Uitbreiding~~ - ~~Wijziging~~ - ~~Tijdelijk~~ - ~~Verzwarend~~ - ~~Renovatie~~ .....  
Begin werken : Fundering vóór - na 1.10.81 ; Installatie vóór - na 1.10.81 - ..... ; Met - Zonder BA4 / BA5 ; AREI art. 86 - 87 - .....  
Aansluiting: Spanning MONO 230 V ; Bescherming v/d aansluiting: MAKLO A ; Alg. schakelaar: type: ADSL 40A/300mA  
Netaftakkabel (type & sectie): EXVB ..... mm<sup>2</sup> ; Voedingskabel hoofdbord (type & sectie): XVB 2x10 ..... mm<sup>2</sup>  
Type aardelektrode: lus - ~~baren~~ - ~~pennen~~ - ~~horizontale geleider~~ - ~~diepteaarding~~ ; Aardverbindingssysteem: TT - ~~TN~~ - ~~IT~~ .....  
Aantal borden: 1 ; Aantal eindstroombanen: 10 ; Spreidingsweerstand : 1 Ohm ; Alg. Isolatie niveau: 10 MOhm

BESCHRIJVING: zie schema('s) in bijlage

ADS/40A/300mA → Ringen 1 ↔ 6  
↳ ADS/40A/300mA → Ringen 7 ↔ 10

### 2. INHOUD VAN DE CONTROLE:

De controle werd uitgevoerd volgens : AREI art. 270 - .....  
en de technische procedure(s) TPR-E12 - N .....  
De geïnstalleerde automatische differentieelstroominrichtingen stemmen overeen met de waarde v/d spreidingsweerstand v/d aardelektrode ja - ~~neen~~ .....  
De geïnstalleerde beschermingsinrichtingen tegen overstroom stemmen overeen met de doorsneden van de respectievelijke stroombanen ja - ~~neen~~ .....

#### 3.1. INBREUKEN :

zie keerzijde: .....

#### 3.2. OPMERKINGEN / NOTA's :

zie keerzijde: \*Bordklemmen + bekabeling mag te plaatsen

VISUM VAN DE VERDELER

RAADGEVINGEN VOOR DE EIGENAARS, BEHEERDERS OF UITBATERS: zie keerzijde.

4. BESLUIT : De installatie ☒ voldoet ☐ voldoet niet aan de voorschriften van het AREI.


De algemene automatische differentieelstroominrichting - was wordt verzegeld en het (de) ééndraadschema('s) en het (de) opstellingsschema('s) voor gezien getekend.

De installatie dient opnieuw gecontroleerd uiterlijk op 18/11/2018 .....  
(AREI art.271) alsook voor de ingebruikname van elke belangrijke wijziging of beduidende uitbreiding, uitgevoerd vóór deze datum.

De installatie ☐ voldoet ☐ voldoet niet aan de voorschriften van de distributienetbeheerder.

DE AGENT-ONDERZOEKER  
naam + handtekening

CONTROLORGANISME  
ATK vzw  
2820 BONHEIDEN  
Davy Sibbens  
Agent Onderzoeker

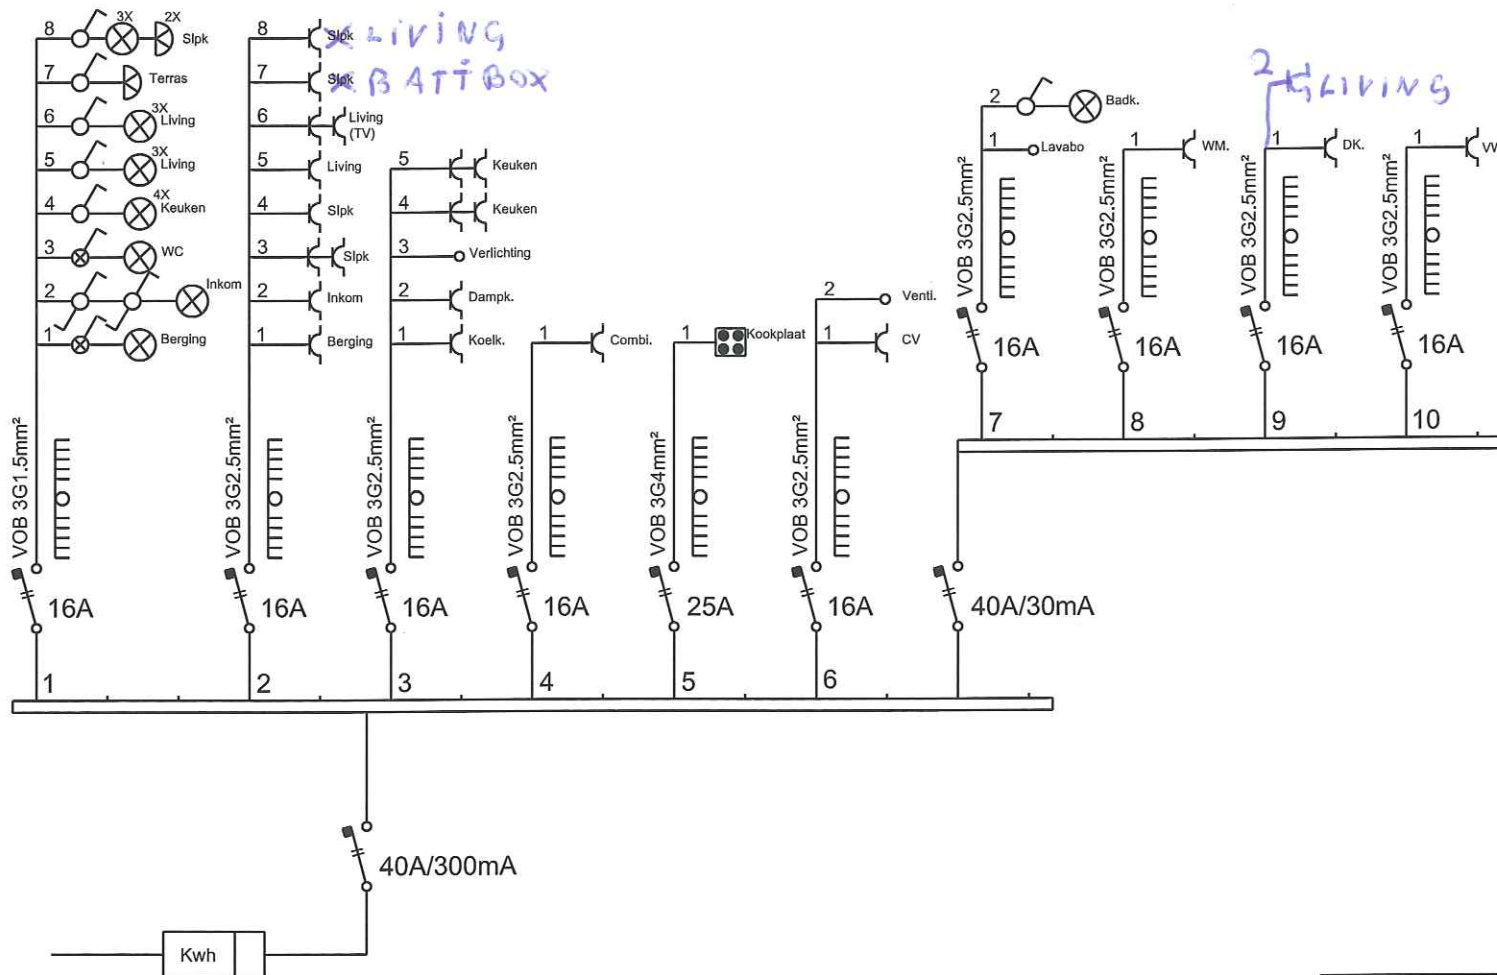

T: 014 55 22 11  
 Info@btechbvba.be  
 www.btechbvba.be

Groen-Zuid  
 BERKENRODELEI 75  
 2660 HOBOKEN


Handtekening + stempel  
 Keuring  
 CONTROLORGANISME  
 RTH vzw  
 2820 BOMMEIDEN  
 Dav. Sieckens  
 Agent Onderzoeker

Eendraadschema K2/2.1

13/12/2016


Keuken plan bruynzeel : 04/03/2016  
 Badkamer plan : 07/09/2016  
 Vals plafond plan : 12/11/2015  
 Type afwerk materiaal : Niko Original wit  
 Type buitenarmatuur inkom :  
 Type buitenarmatuur terras : Nordlux canto zwart

## Vals plafond

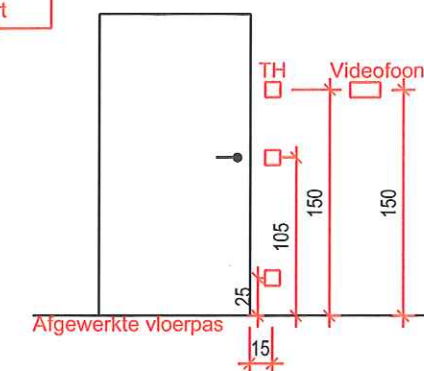

## LEGENDE

-  stopcontact spatwaterdicht
-  stopcontact
-  Data/tel/TV
-  Aansluiting Thermostaat
-  Lichtpunt
-  Wandlichtpunt
-  Bel standaard h=20 onder plafond
-  Wisselschakelaar
-  Kruisschakelaar
-  Enkelpoligeschakelaar
-  Aansluiting kookplaat
-  Elektrisch bord
-  Drukknop bel / domotica
-  Voeding
-  Rookdetector

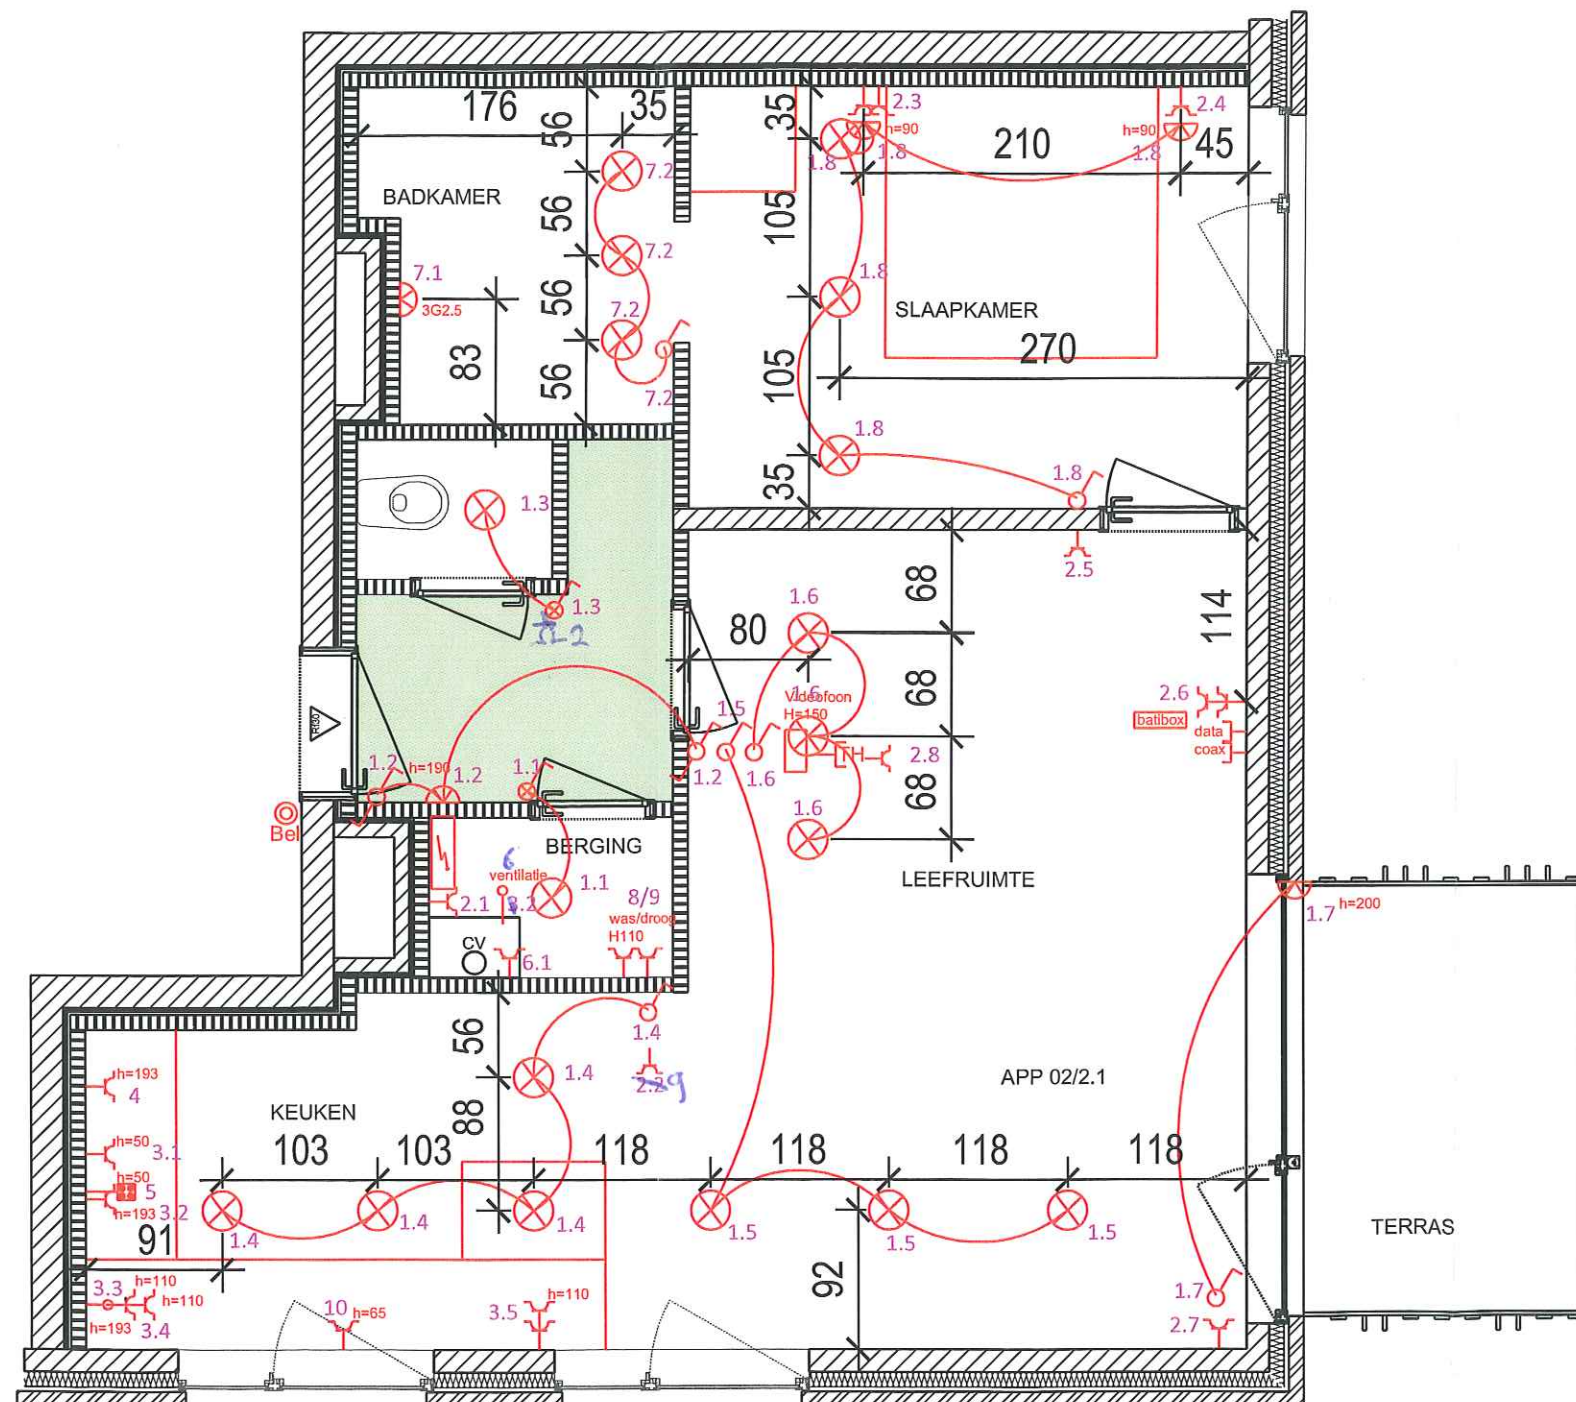

Kerkstraat 135  
 2460 TIELEN  
 T : 014 55 22 11  
 Info@btechbvba.be  
 www.btechbvba.be

Fase 1

Elektriciteit

Datum goedkeuring :

K 2/2.1

Naam: De Vleeschhouwer Kim

Handtekening klant :

CONTROLEORGANISME  
 2800 LAMMERDRIES  
 2440 GEEL  
 014 55 22 11  
 014 55 22 11

Aannemer:  
  
 Lammerdries 12  
 2440 Geel  
 tel.: 014/25.16.11  
 fax: 014/25.16.00

1/50

13/12/16