



E.B. Flat 1.13

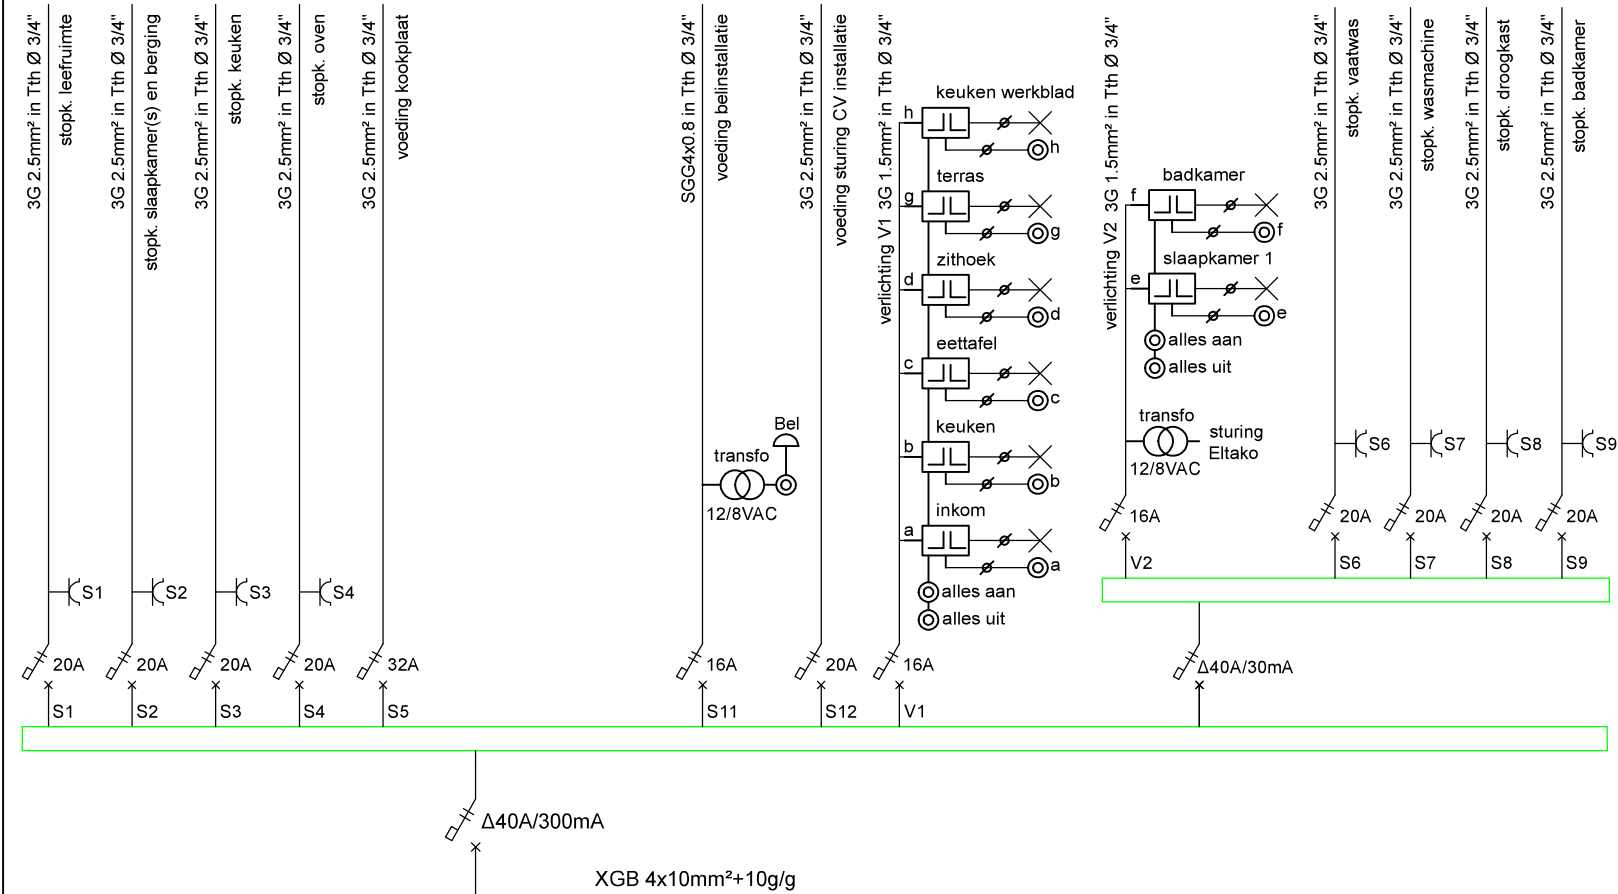

Sturing verlichting Flat 1.13

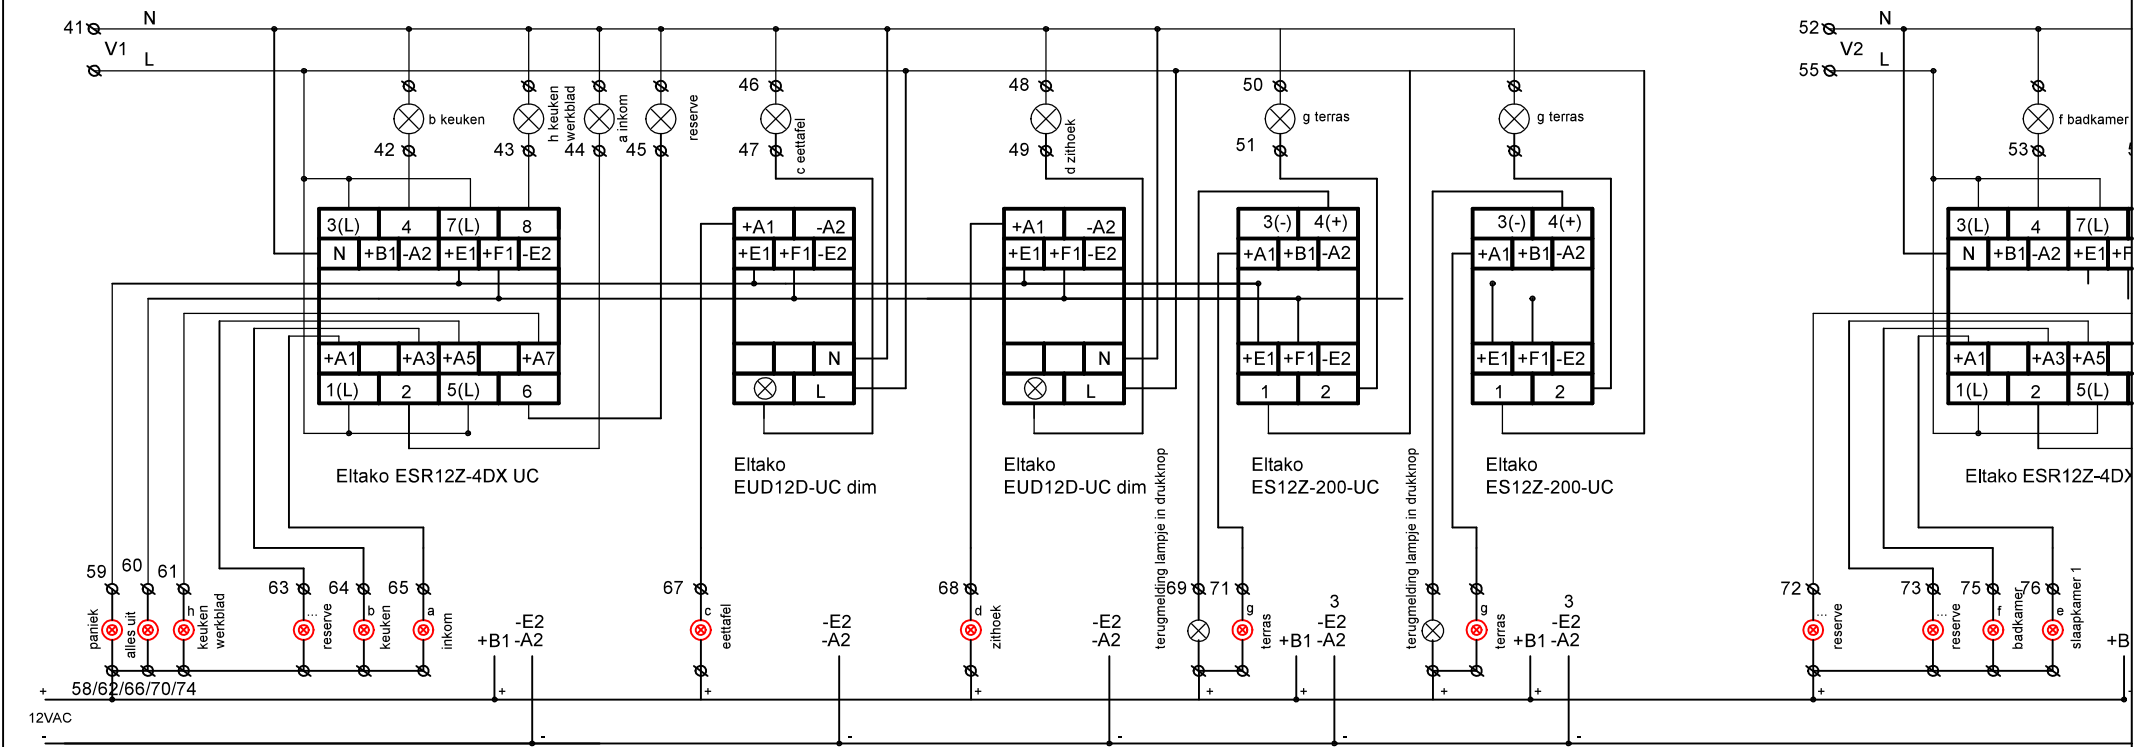

DECAT
empowering places
Pervijzestraat 17
8600 Diksmuide
Tel: 051 55 50 01
Email: info@decat.be

Project: Cust'o
Albert 1 laan 56b
Oostduinkerke
Omschrijving: EB 1.13 2.11 3.04 3.05

Dossiernr: PRO-180123
Tekenaar: K.D.
Schaal: geen schaal
Datum: 04/10/2019

Wijzigingen:
1
2
3
4
5

Teknr.
Blad