
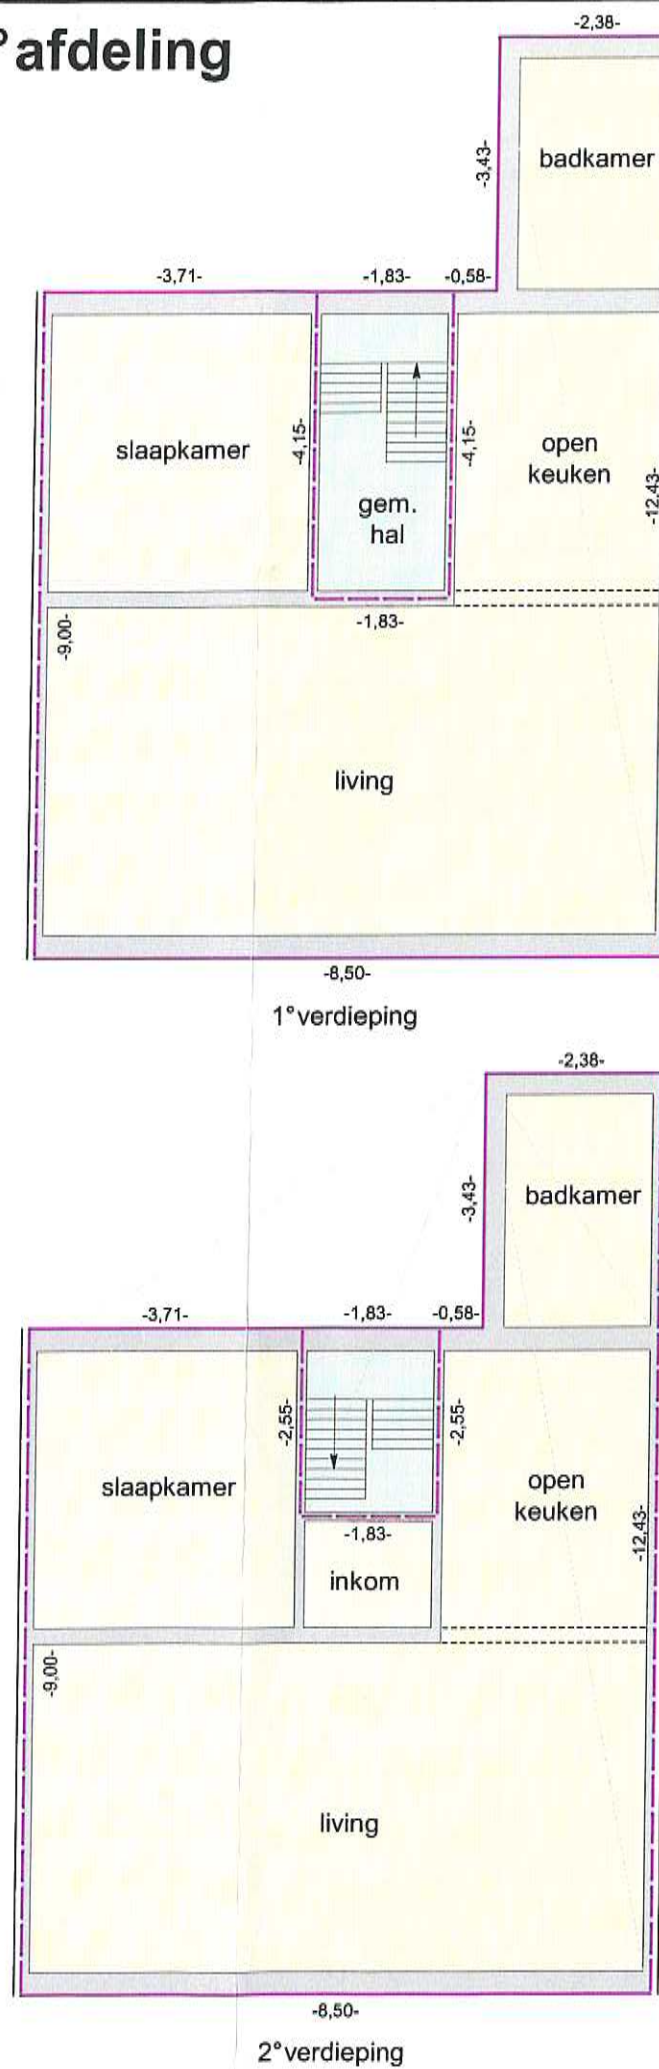


STAD ANTWERPEN 35° afdeling / EKEREN 4° afdeling
Sectie F : nr. 157 T

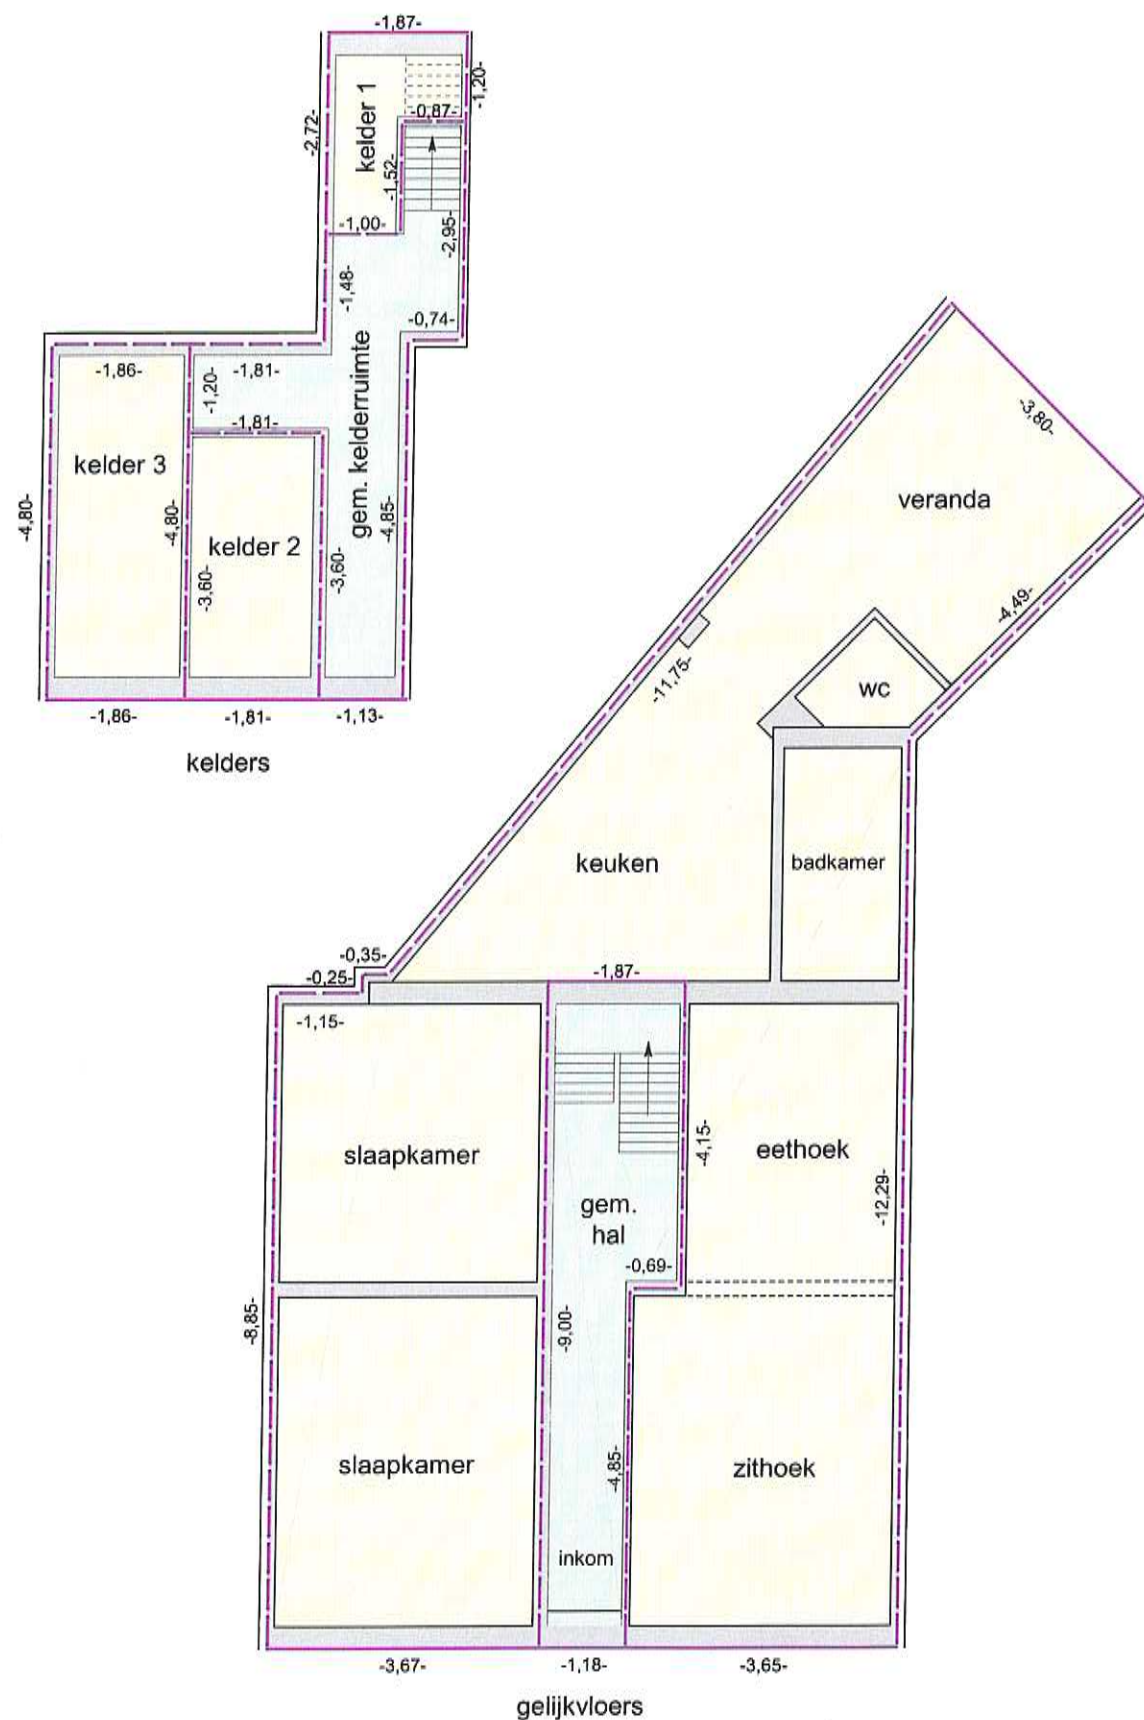

beschrijving eigendom	privatieve oppervlakte
gemeenschappelijke ruimte kelder	11,65 m ²
kelder 1	3,76 m ²
kelder 2	6,52 m ²
kelder 3	8,93 m ²
gemeenschappelijke traphal gvl.	13,48 m ²
appartement gelijkvloers	103,01 m ²
gemeenschappelijke traphal 1° verd.	7,59 m ²
appartement 1° verdieping	77,07 m ²
gemeenschappelijke traphal 2° verd.	4,67 m ²
appartement 2° verdieping	80,00 m ²

KORTE BIST 2

Schaal 1/100

Opgemaakt door ondergetekende Guy AENDENBOOM,
Landmeter-Expert te 2600 Berchem, 4 mei 2010
De Merodelei 35 bus 3, tel. 03 / 218 71 17,
tableau nr.: LAN040010,
Beëdigd voor de Rechtbank van Eerste Aanleg van Antwerpen.