


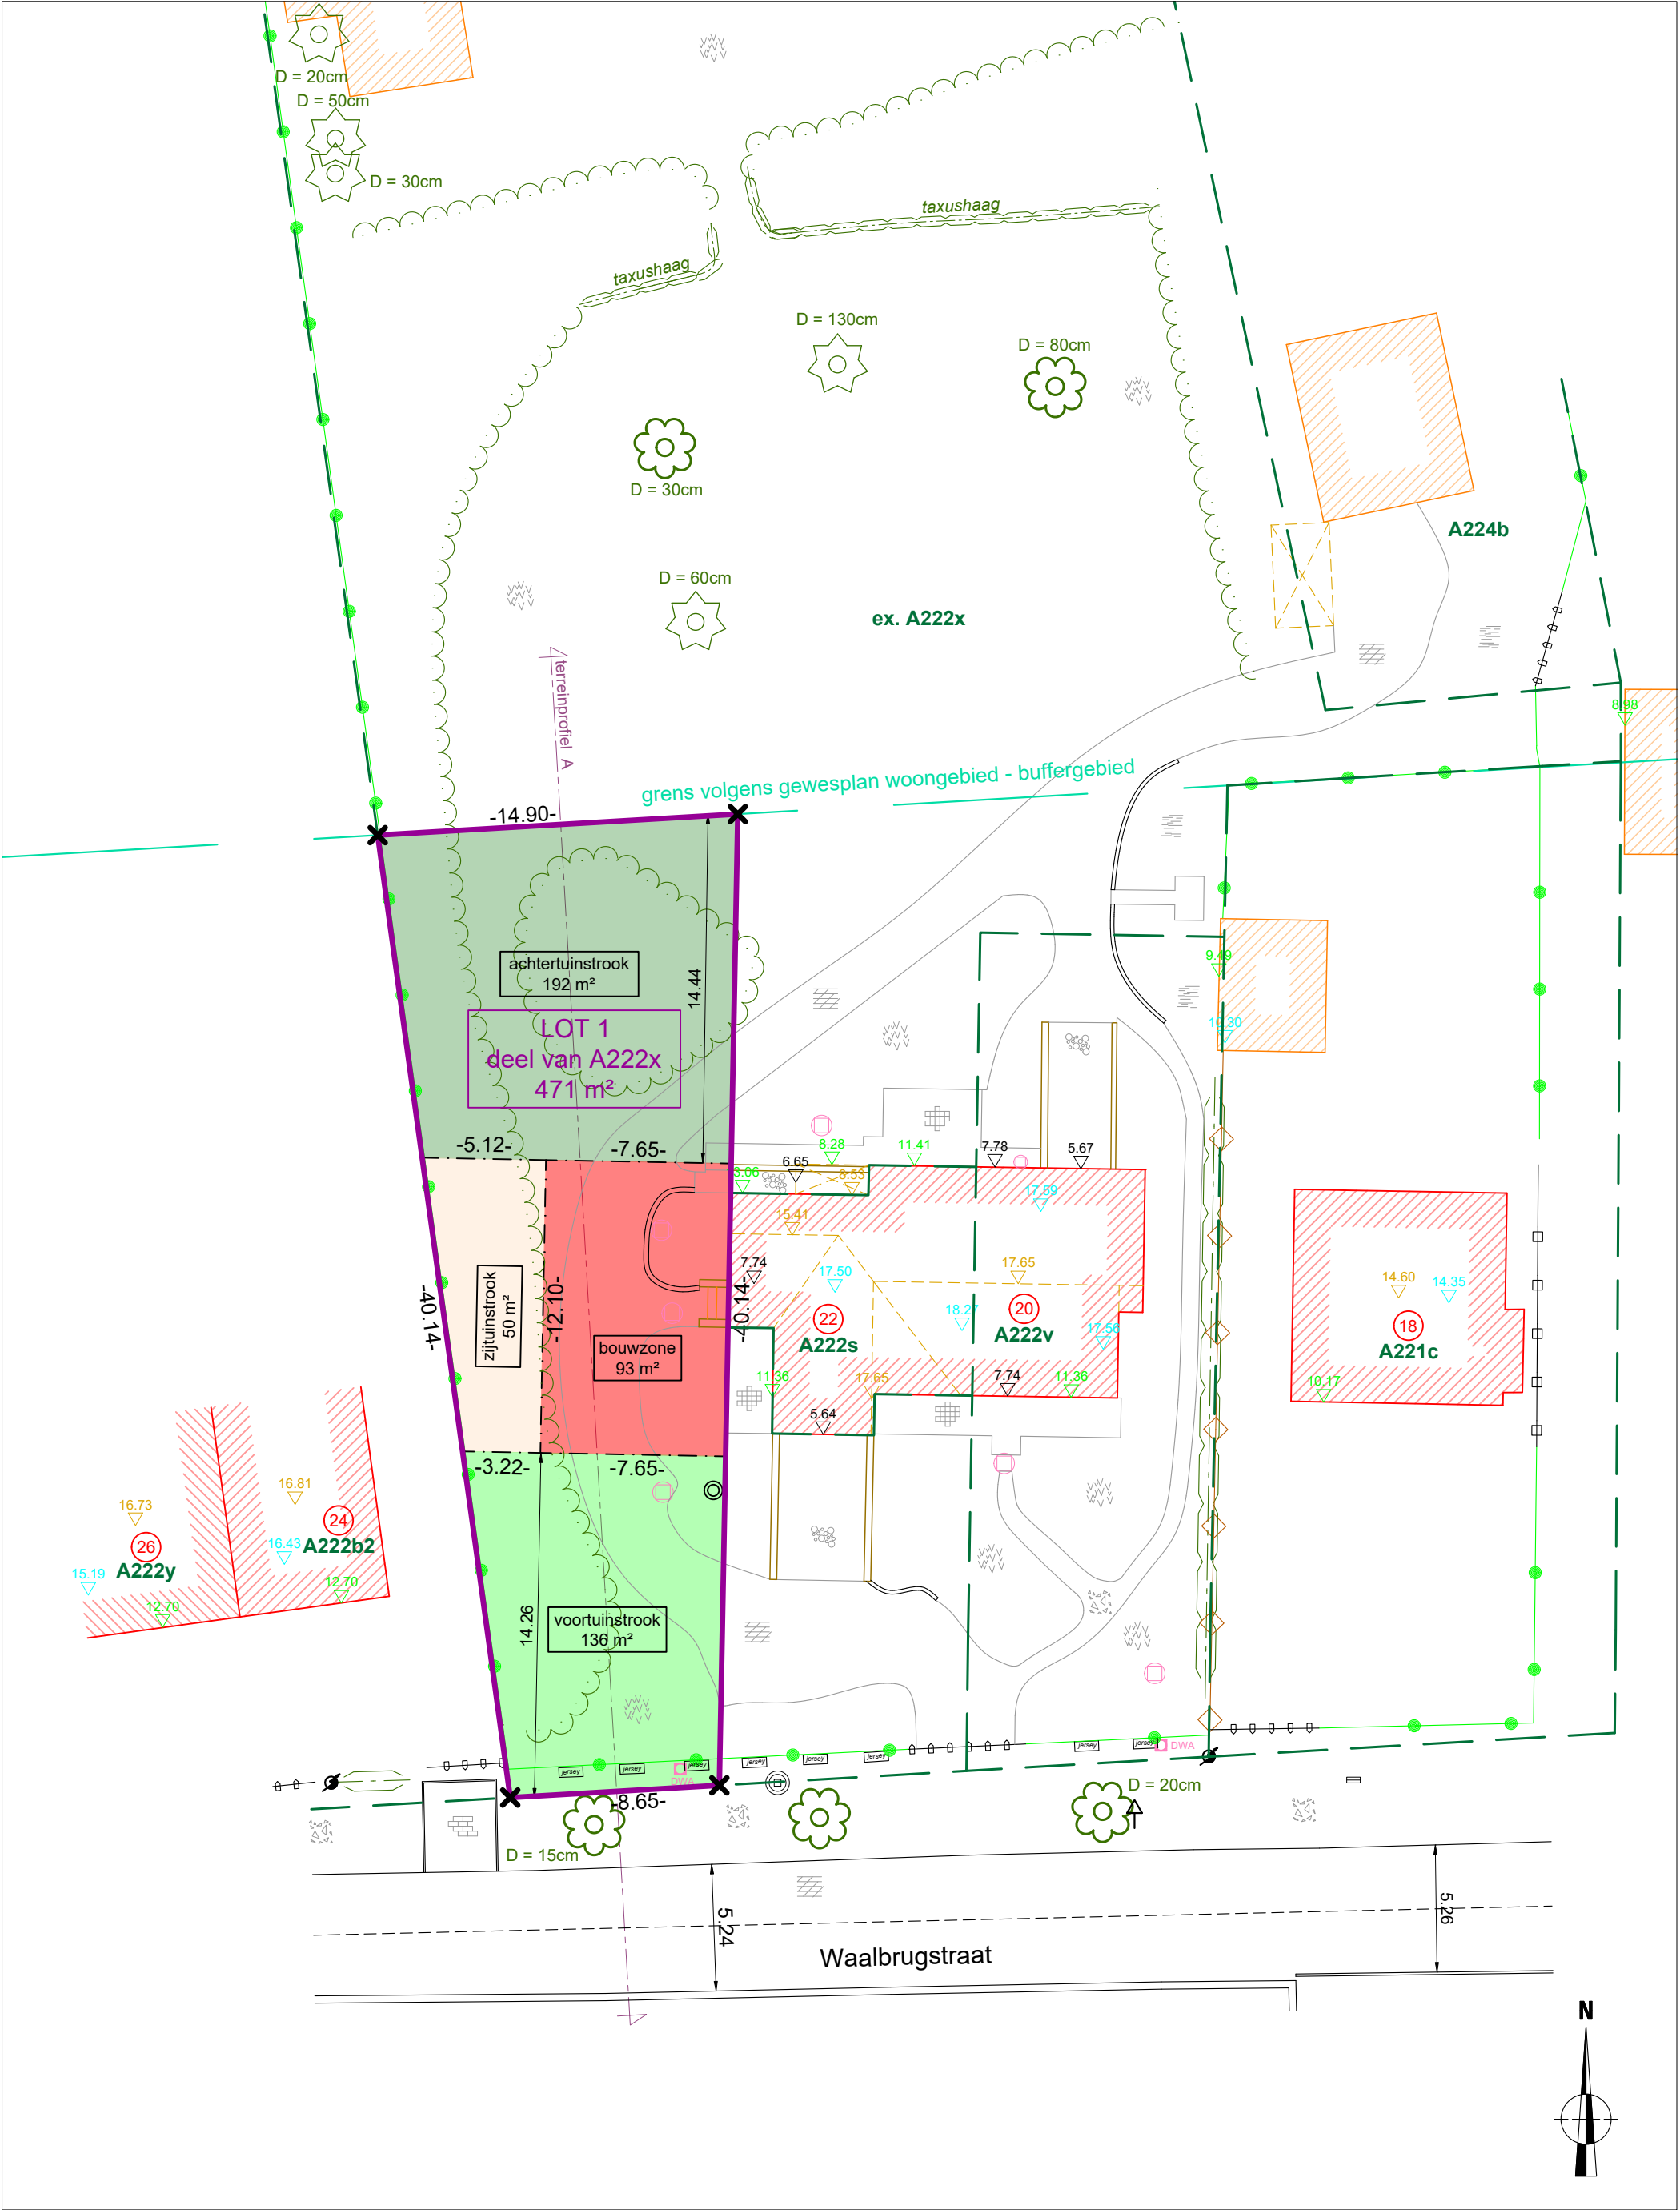

VERKAVELING - WAALBRUGSTRAAT, WONDELGEM
schaal 1/250
05/02/2024
Waalbrugstraat 20-22, 9032 Wondelgem
Gent 30ste afdeling/Wondelgem, sectie A, 222x

VERKAVELINGSPLAN
NIEUWE TOESTAND