


Au du Yorkshire 2
1200 WPL

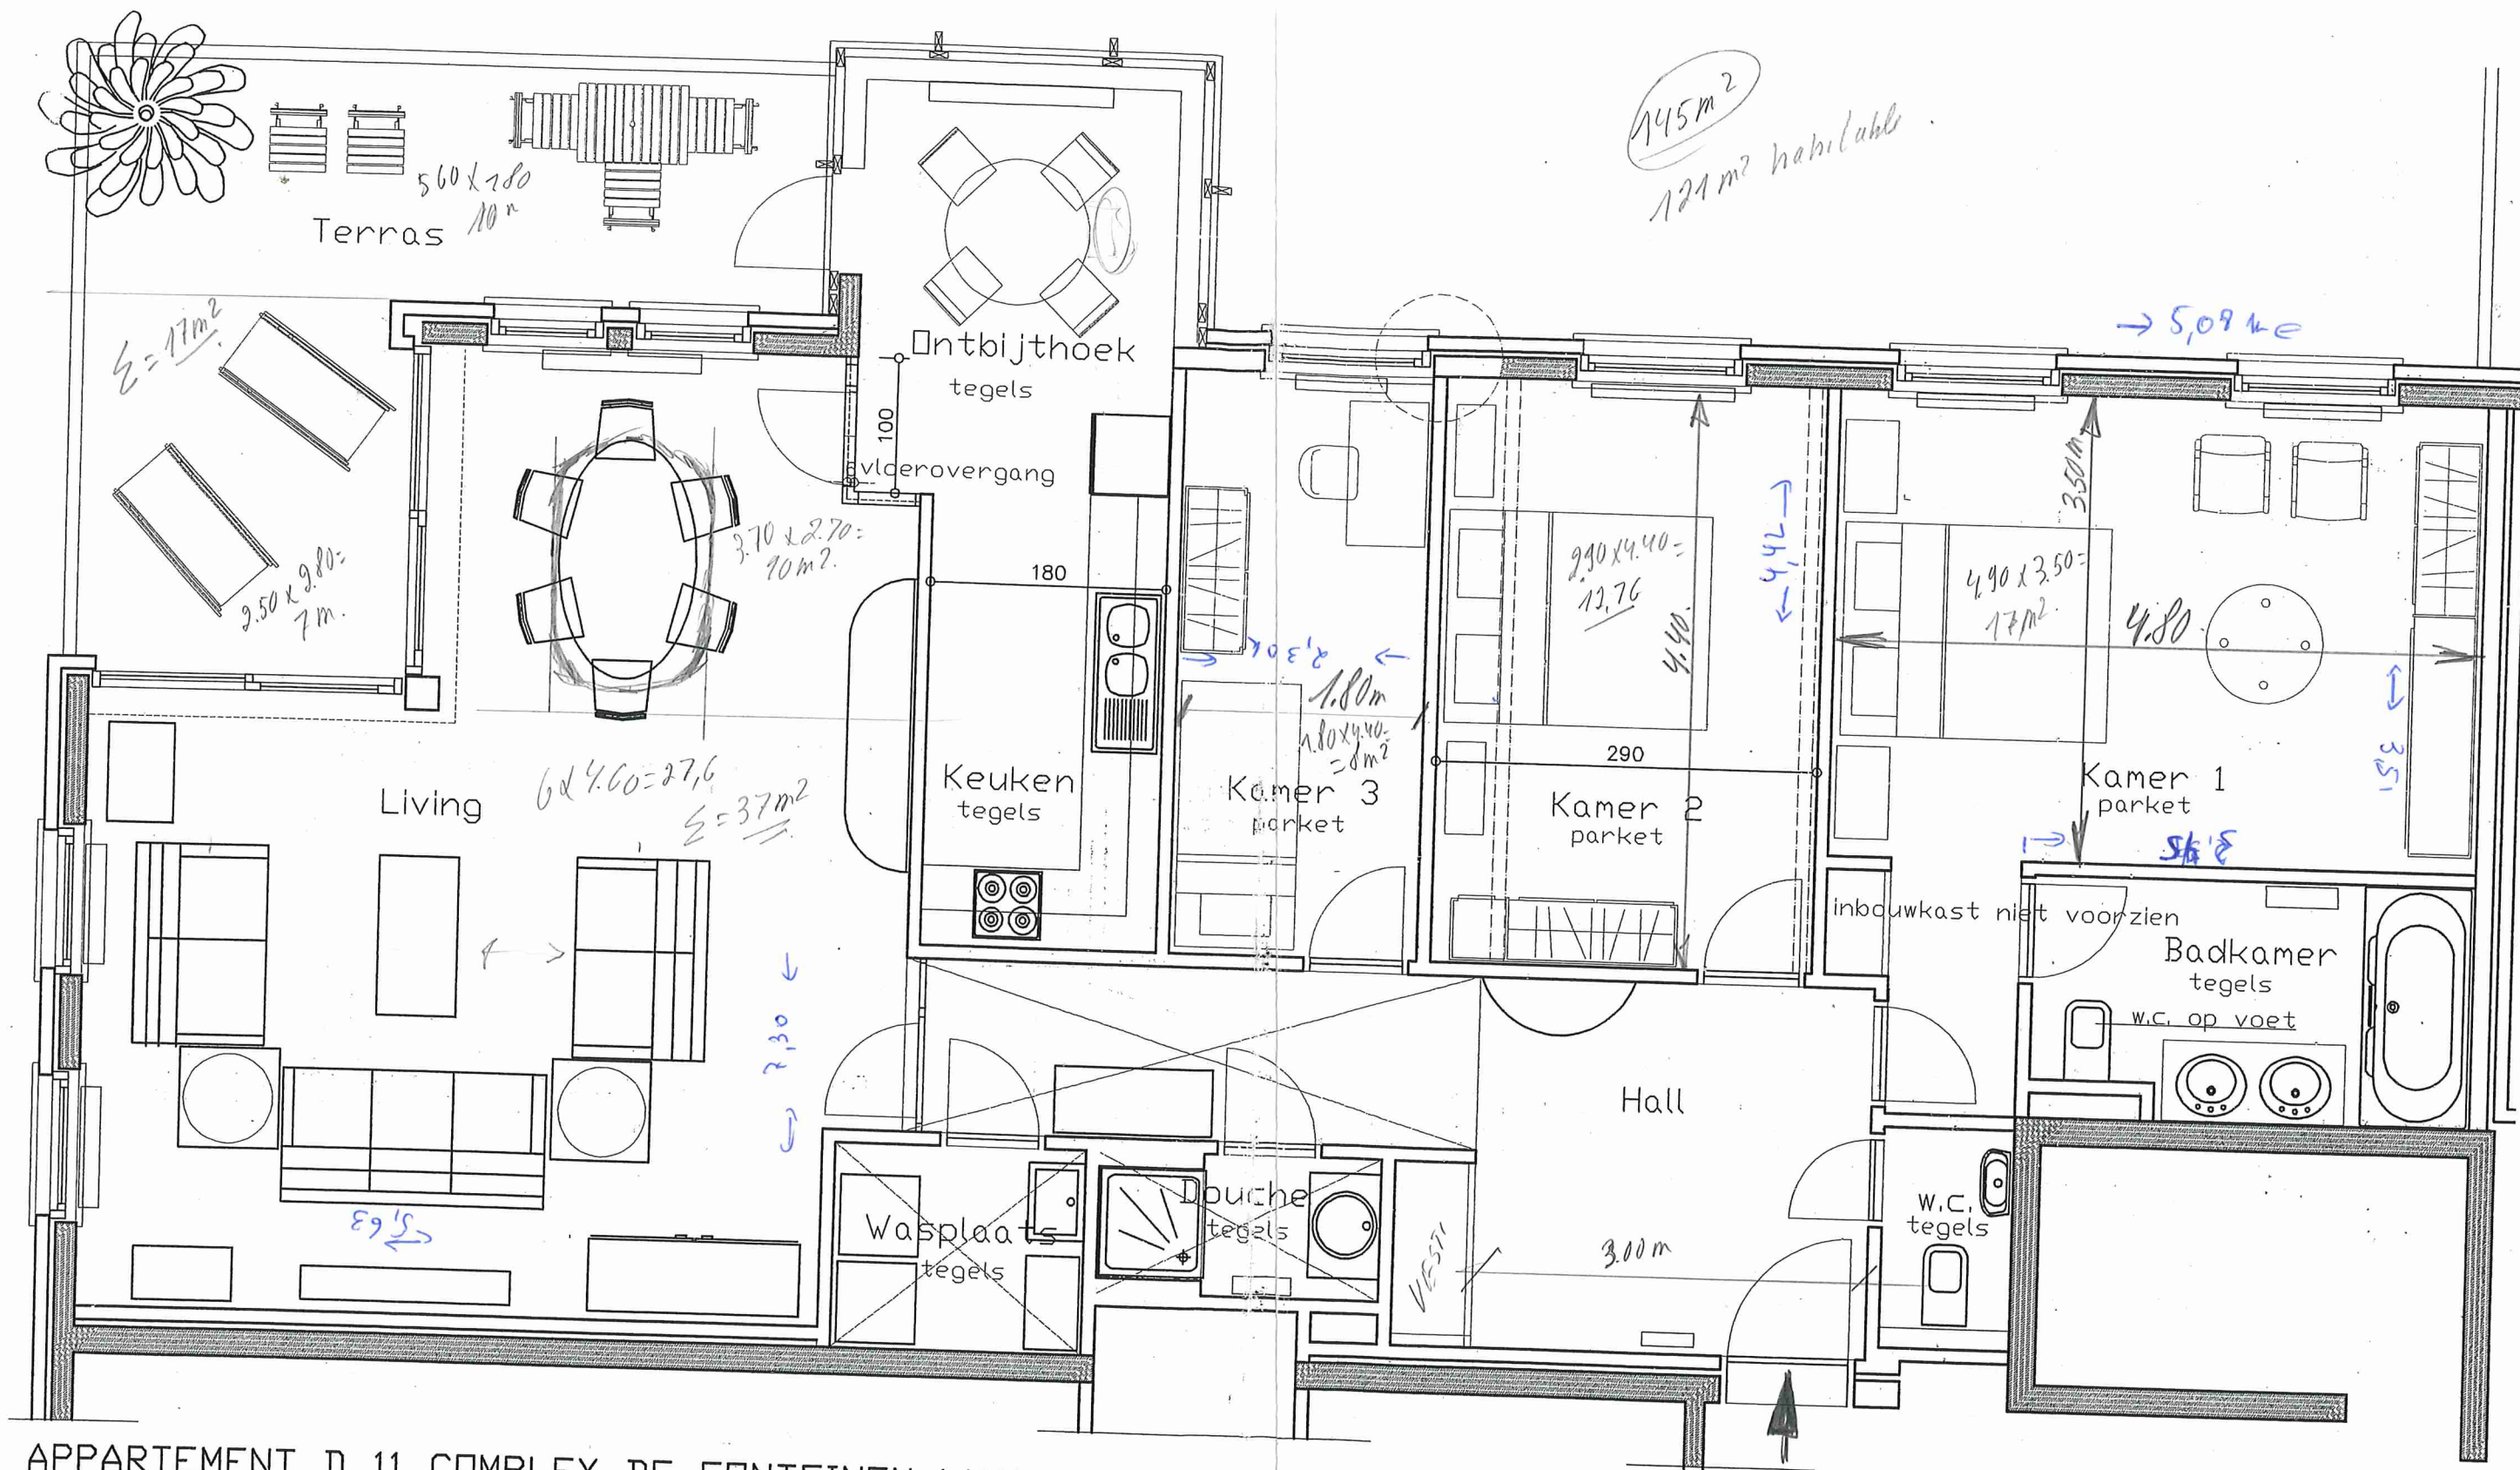

APPARTEMENT D 11 COMPLEX DE FONTEINEN VAN WOLUWE
Aanpassingen d.d. 29.10.,02
Gewijzigd per 13.01.,03 (Menschikov)

Nota: Akoestische beglazing in alle buitenramen.