



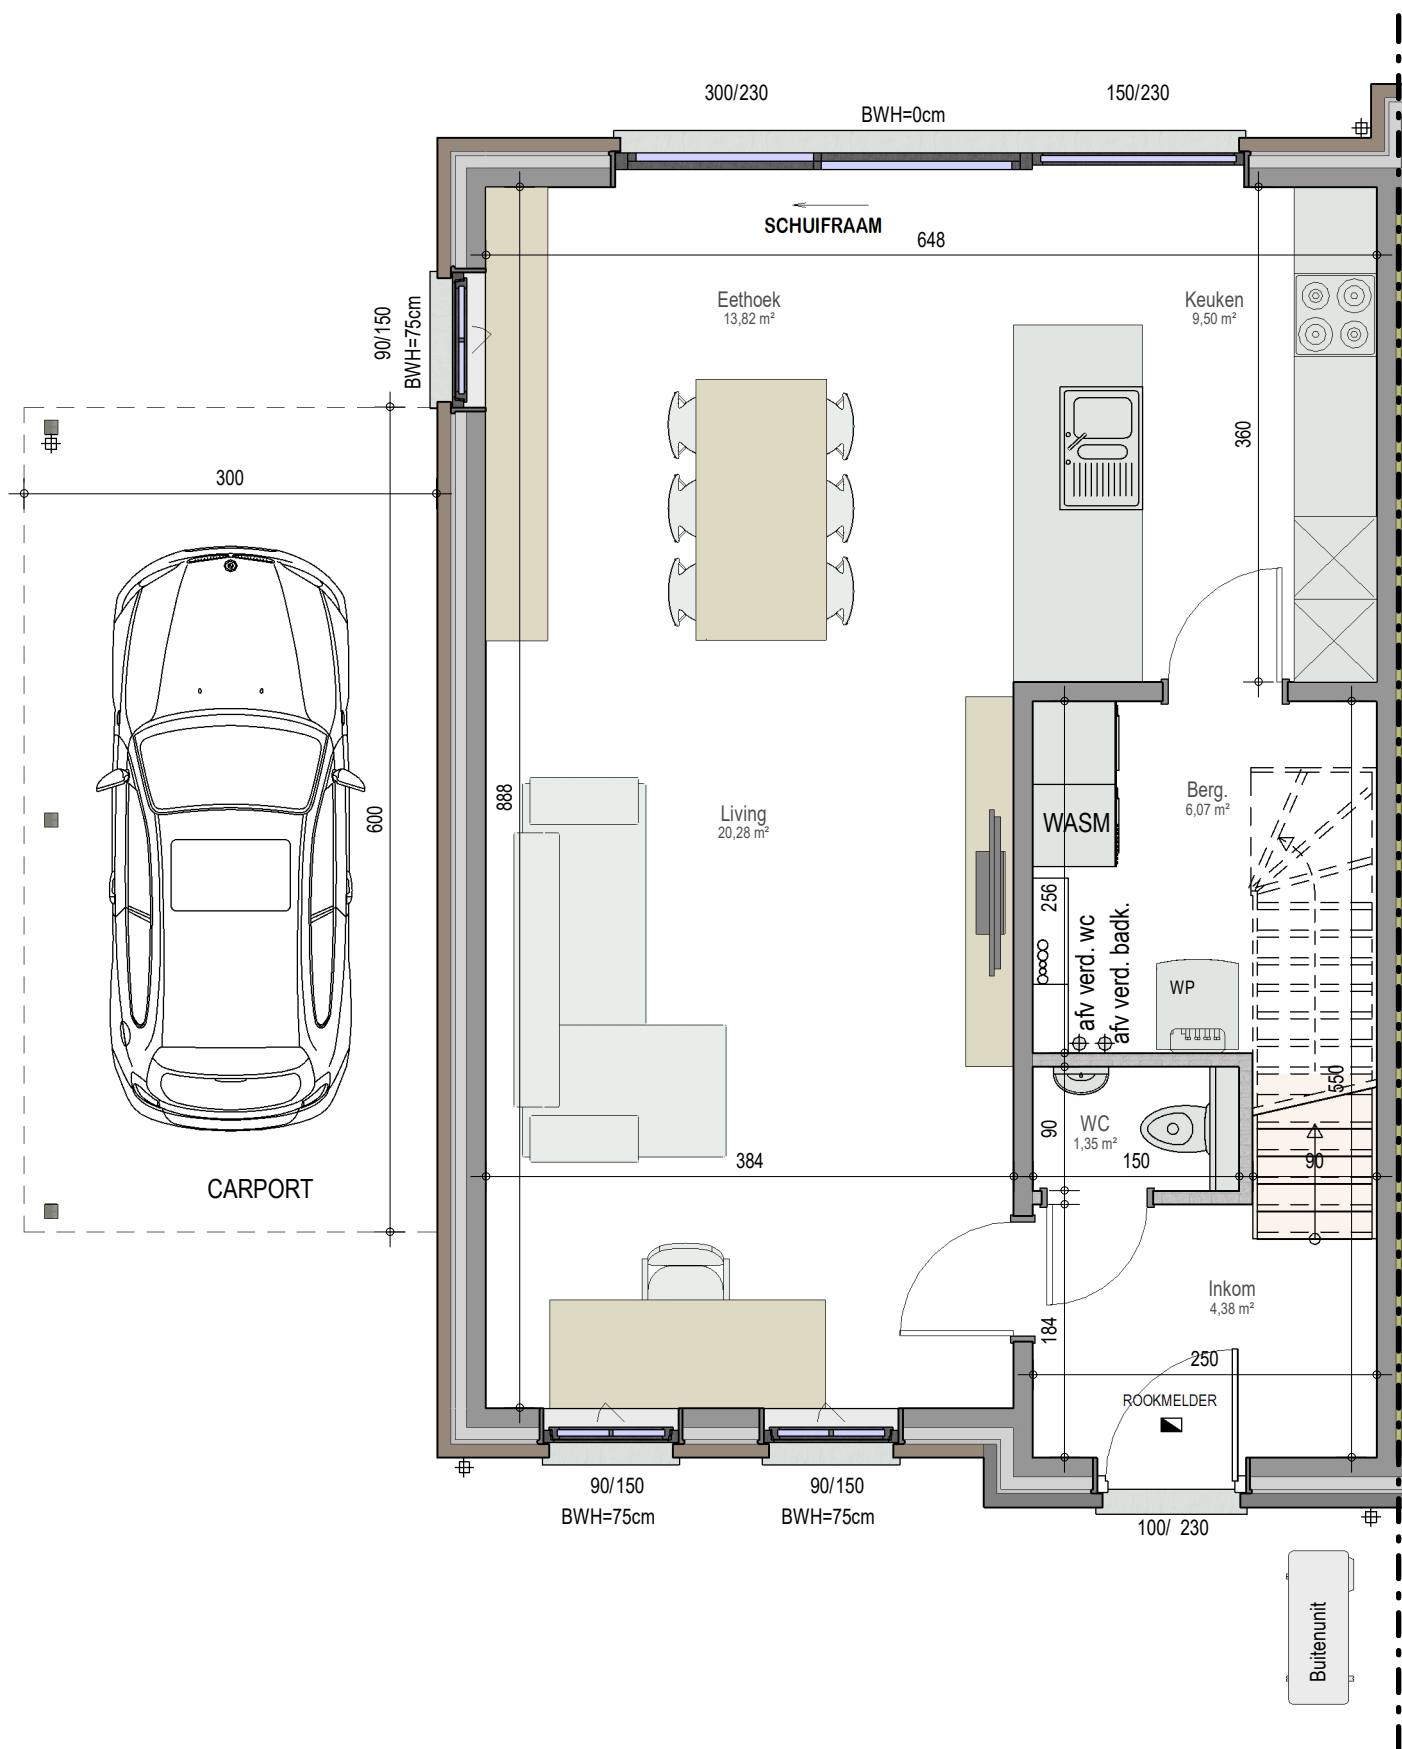


gelijkvloers

VK2286 - Leliestraat 6B - 9920 LOVENDEGEM - LOT16B - 12286001

Dit is geen contractueel document. Alle meubels, toestellen en vloerbekleding zijn illustratief.
De maatvoering op de plannen geeft bij benadering de werkelijke afmetingen aan. Afwijkingen op de maatvoering in de uitvoering is mogelijk.

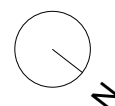

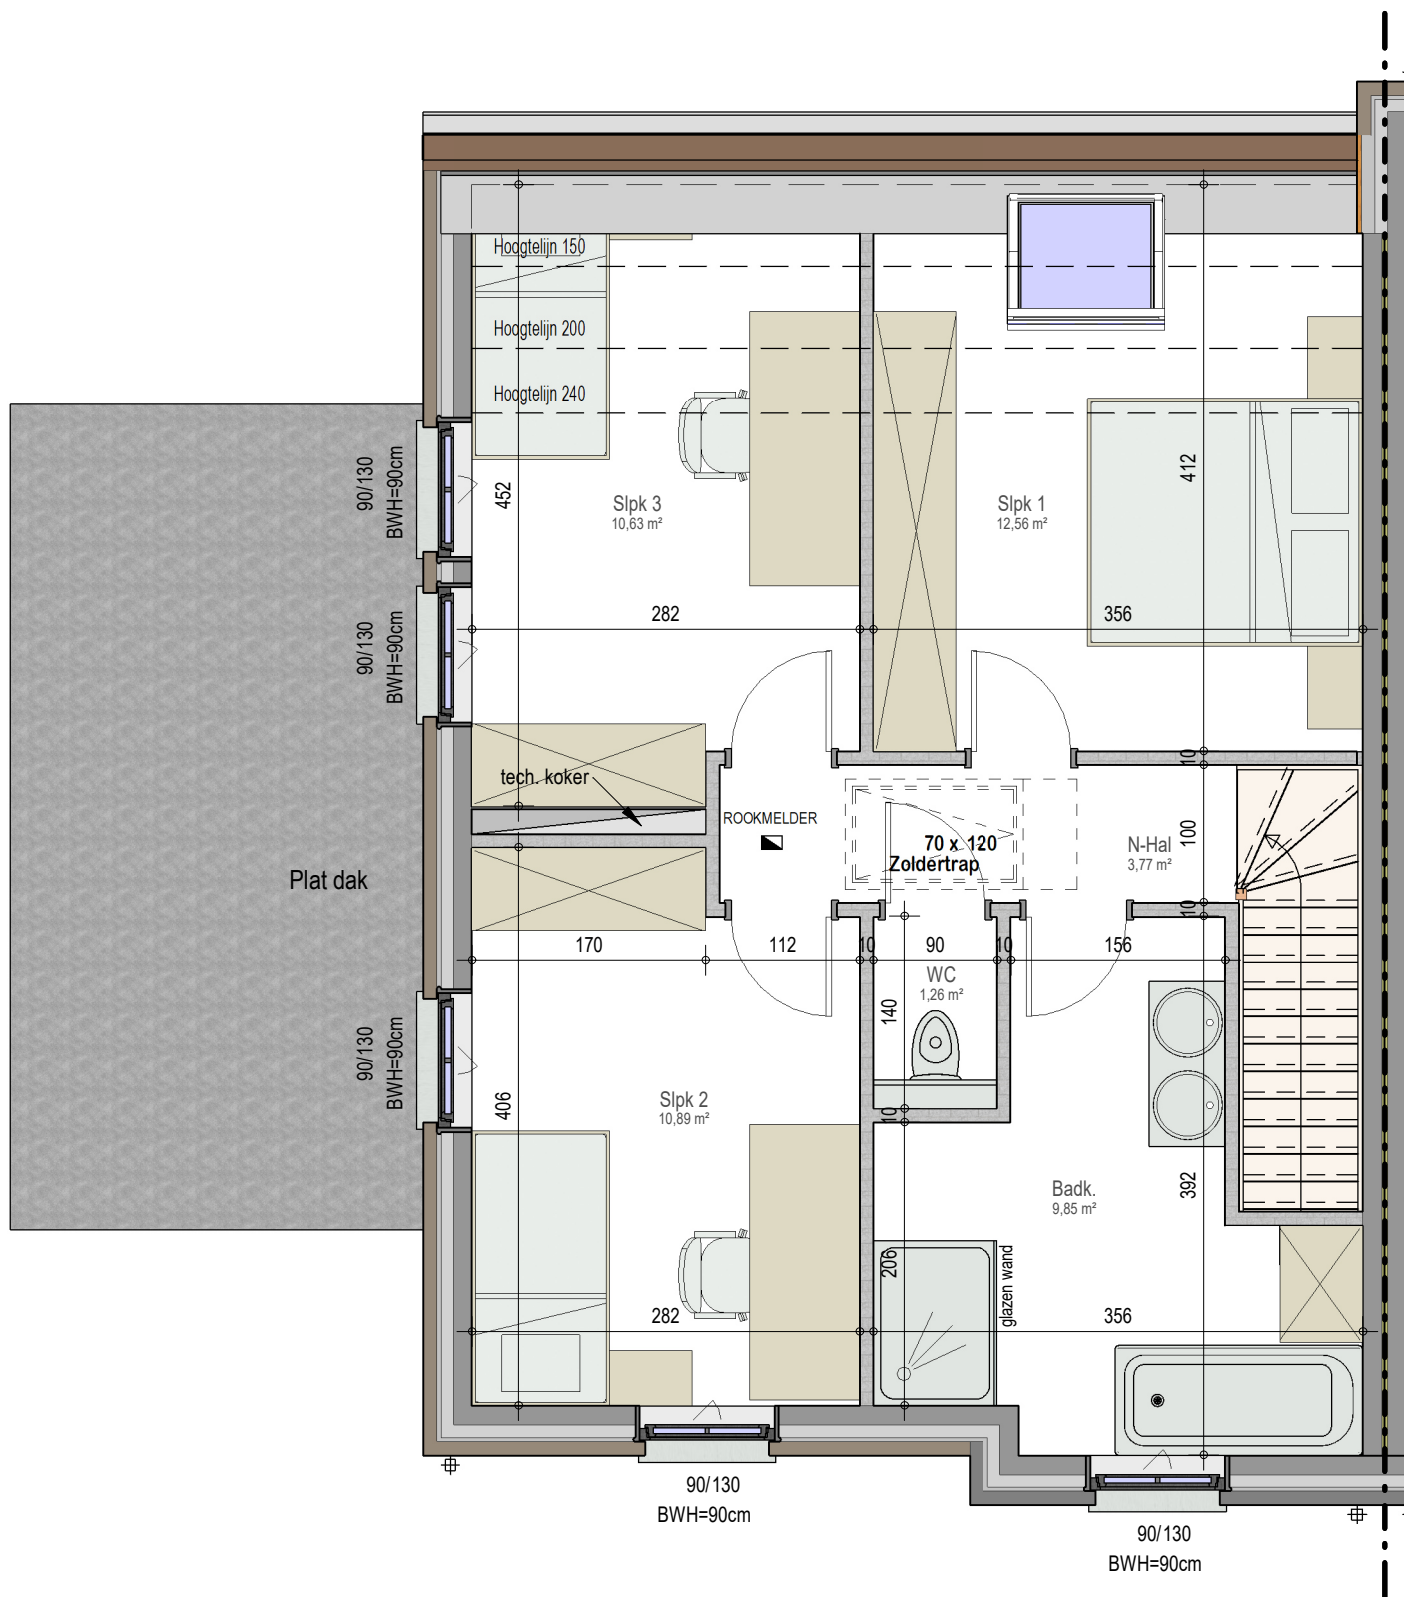


verdieping 1

VK2286 - Leliestraat 6B - 9920 LOVENDEGEM - LOT16B - 12286001

Dit is geen contractueel document. Alle meubels, toestellen en vloerbekleding zijn illustratief.
De maatvoering op de plannen geeft bij benadering de werkelijke afmetingen aan. Afwijkingen op de maatvoering in de uitvoering is mogelijk.




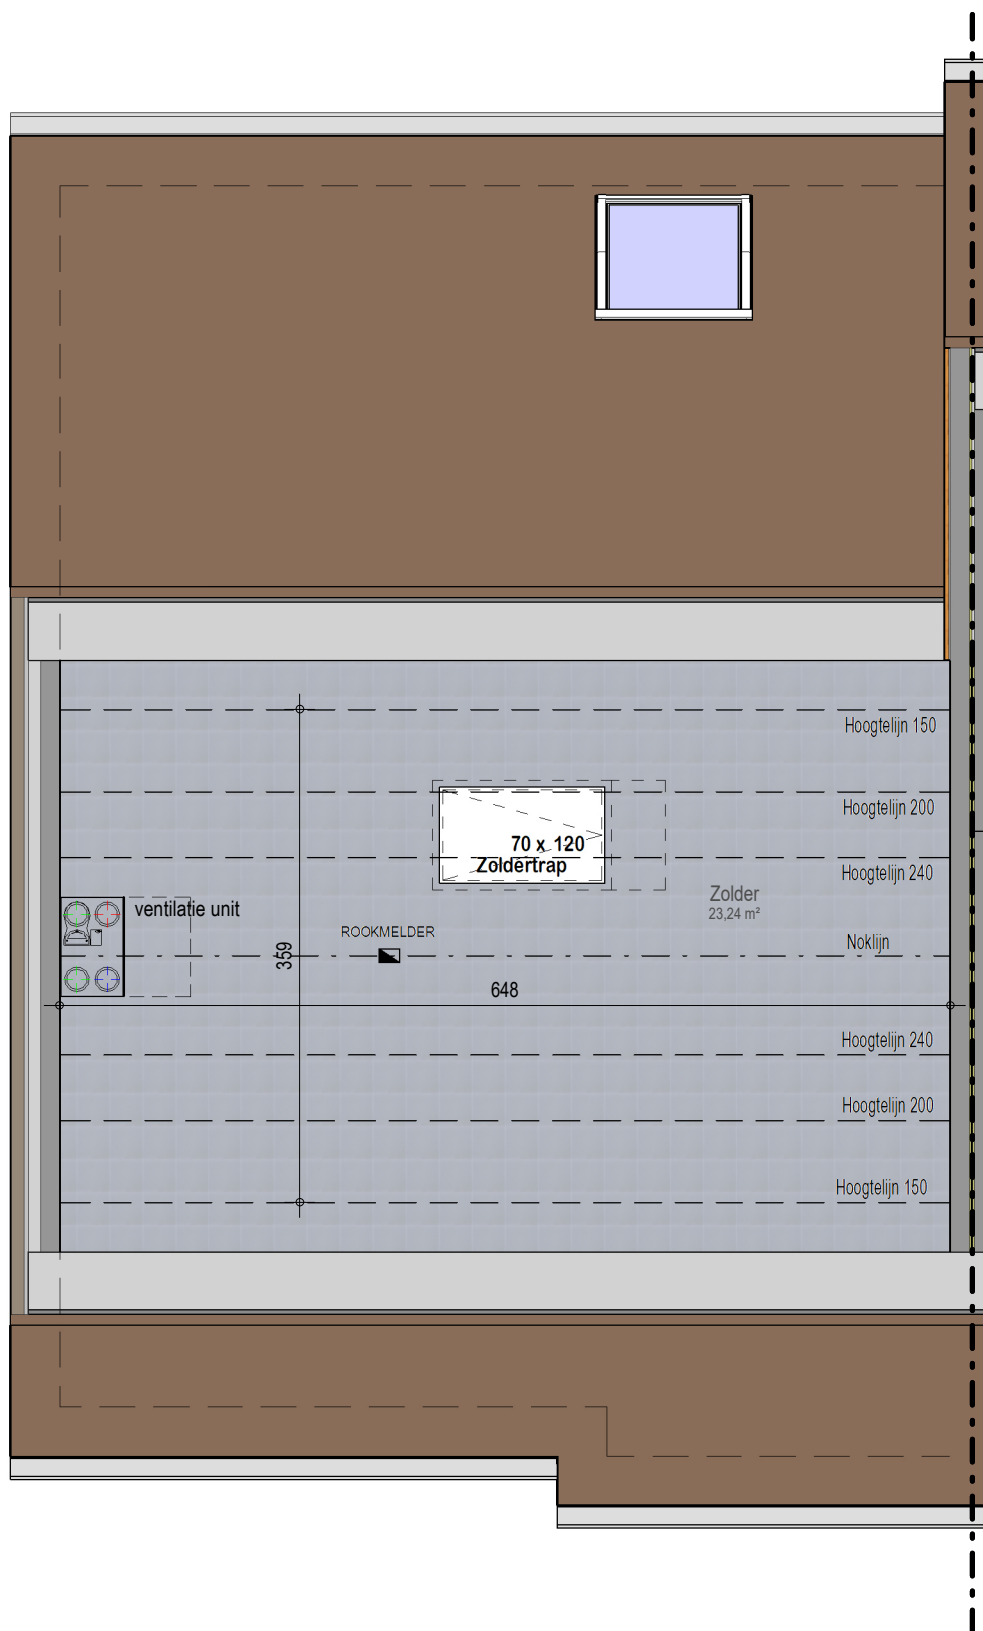

zolder

VK2286 - Leliestraat 6B - 9920 LOVENDEGEM - LOT16B - 12286001

Dit is geen contractueel document. Alle meubels, toestellen en vloerbekleding zijn illustratief.
De maatvoering op de plannen geeft bij benadering de werkelijke afmetingen aan. Afwijkingen op de maatvoering in de uitvoering is mogelijk.

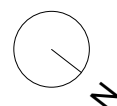

bostoen