


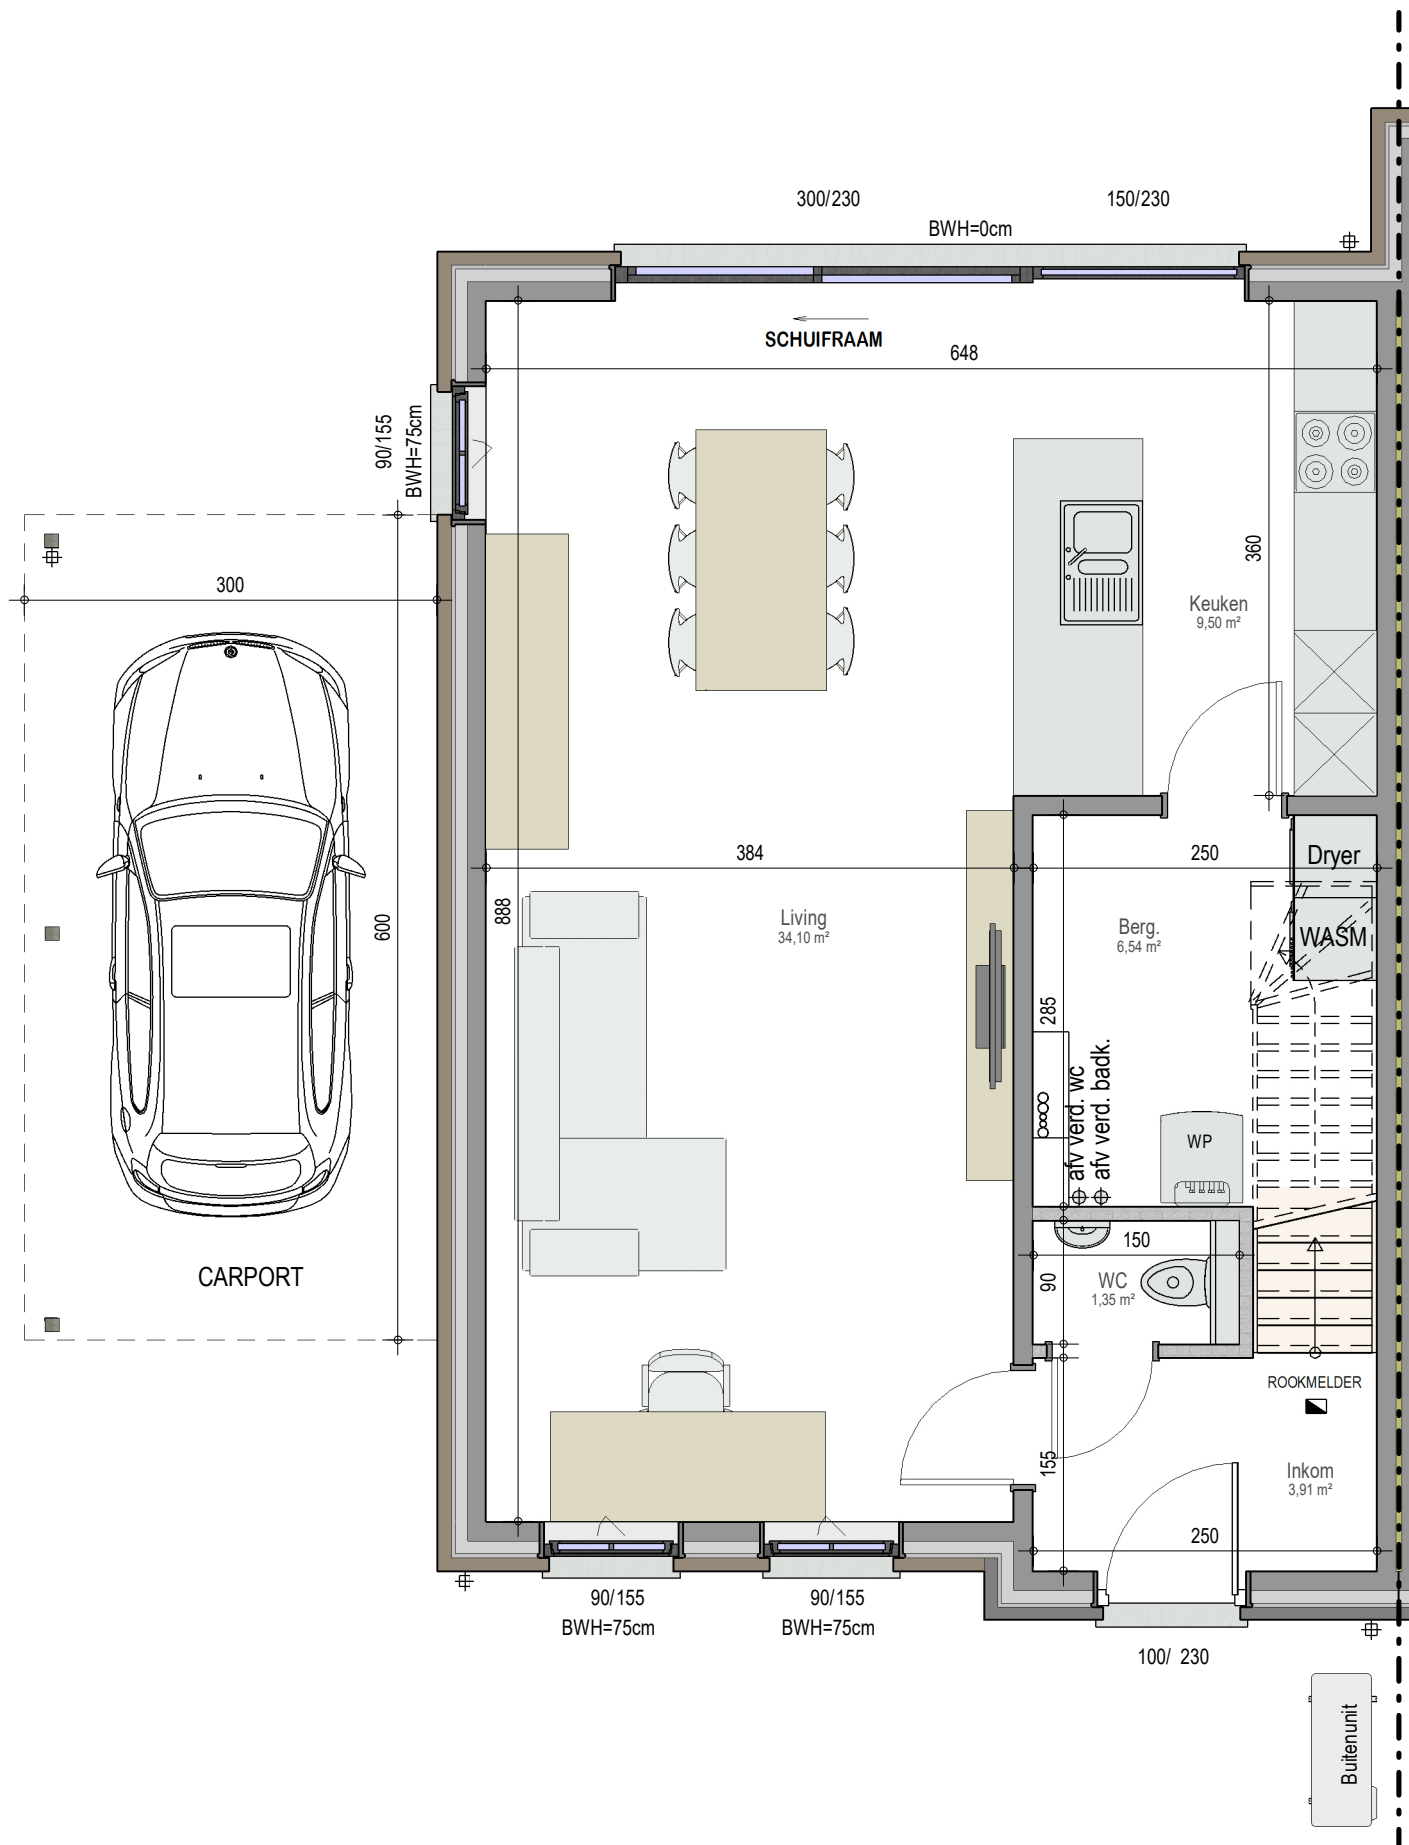

gelijkvloers


VK2286 - Leliestraat 4B - 9920 LOVENDEGEM - LOT17B - 12286003

Dit is geen contractueel document. Alle meubels, toestellen en vloerbekleding zijn illustratief.

De maatvoering op de plannen geeft bij benadering de werkelijke afmetingen aan. Afwijkingen op de maatvoering in de uitvoering is mogelijk.




bostoen

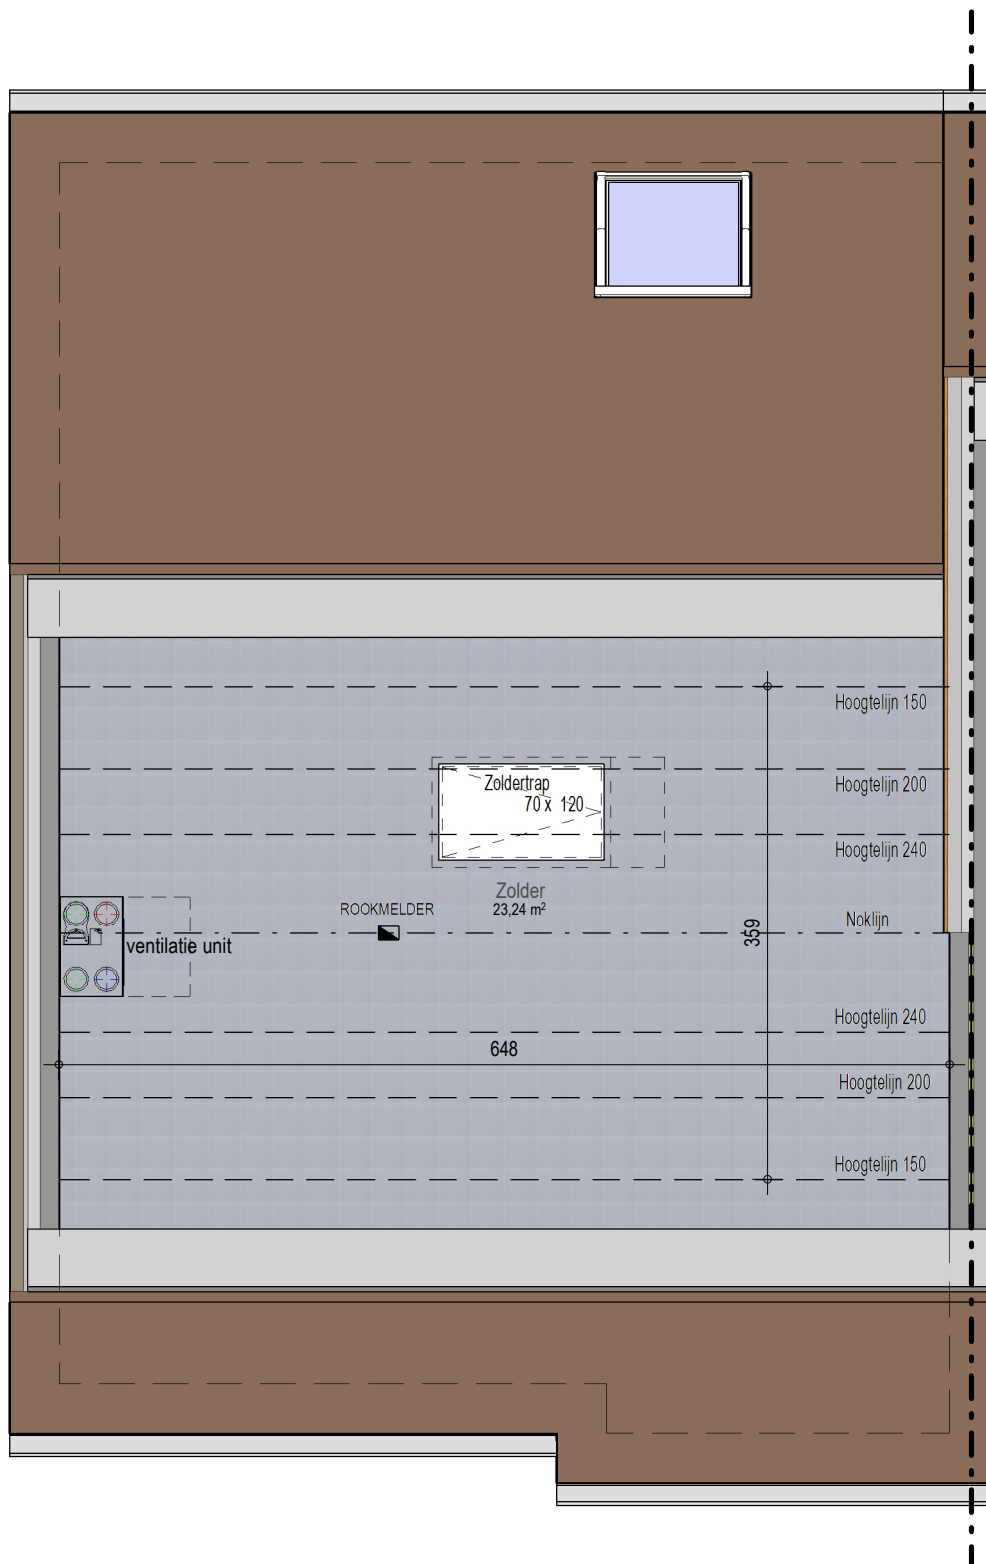

zolder

VK2286 - Leliestraat 4B - 9920 LOVENDEGEM - LOT17B - 12286003

Dit is geen contractueel document. Alle meubels, toestellen en vloerbekleding zijn illustratief.
De maatvoering op de plannen geeft bij benadering de werkelijke afmetingen aan. Afwijkingen op de maatvoering in de uitvoering is mogelijk.

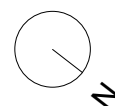

bostoen