




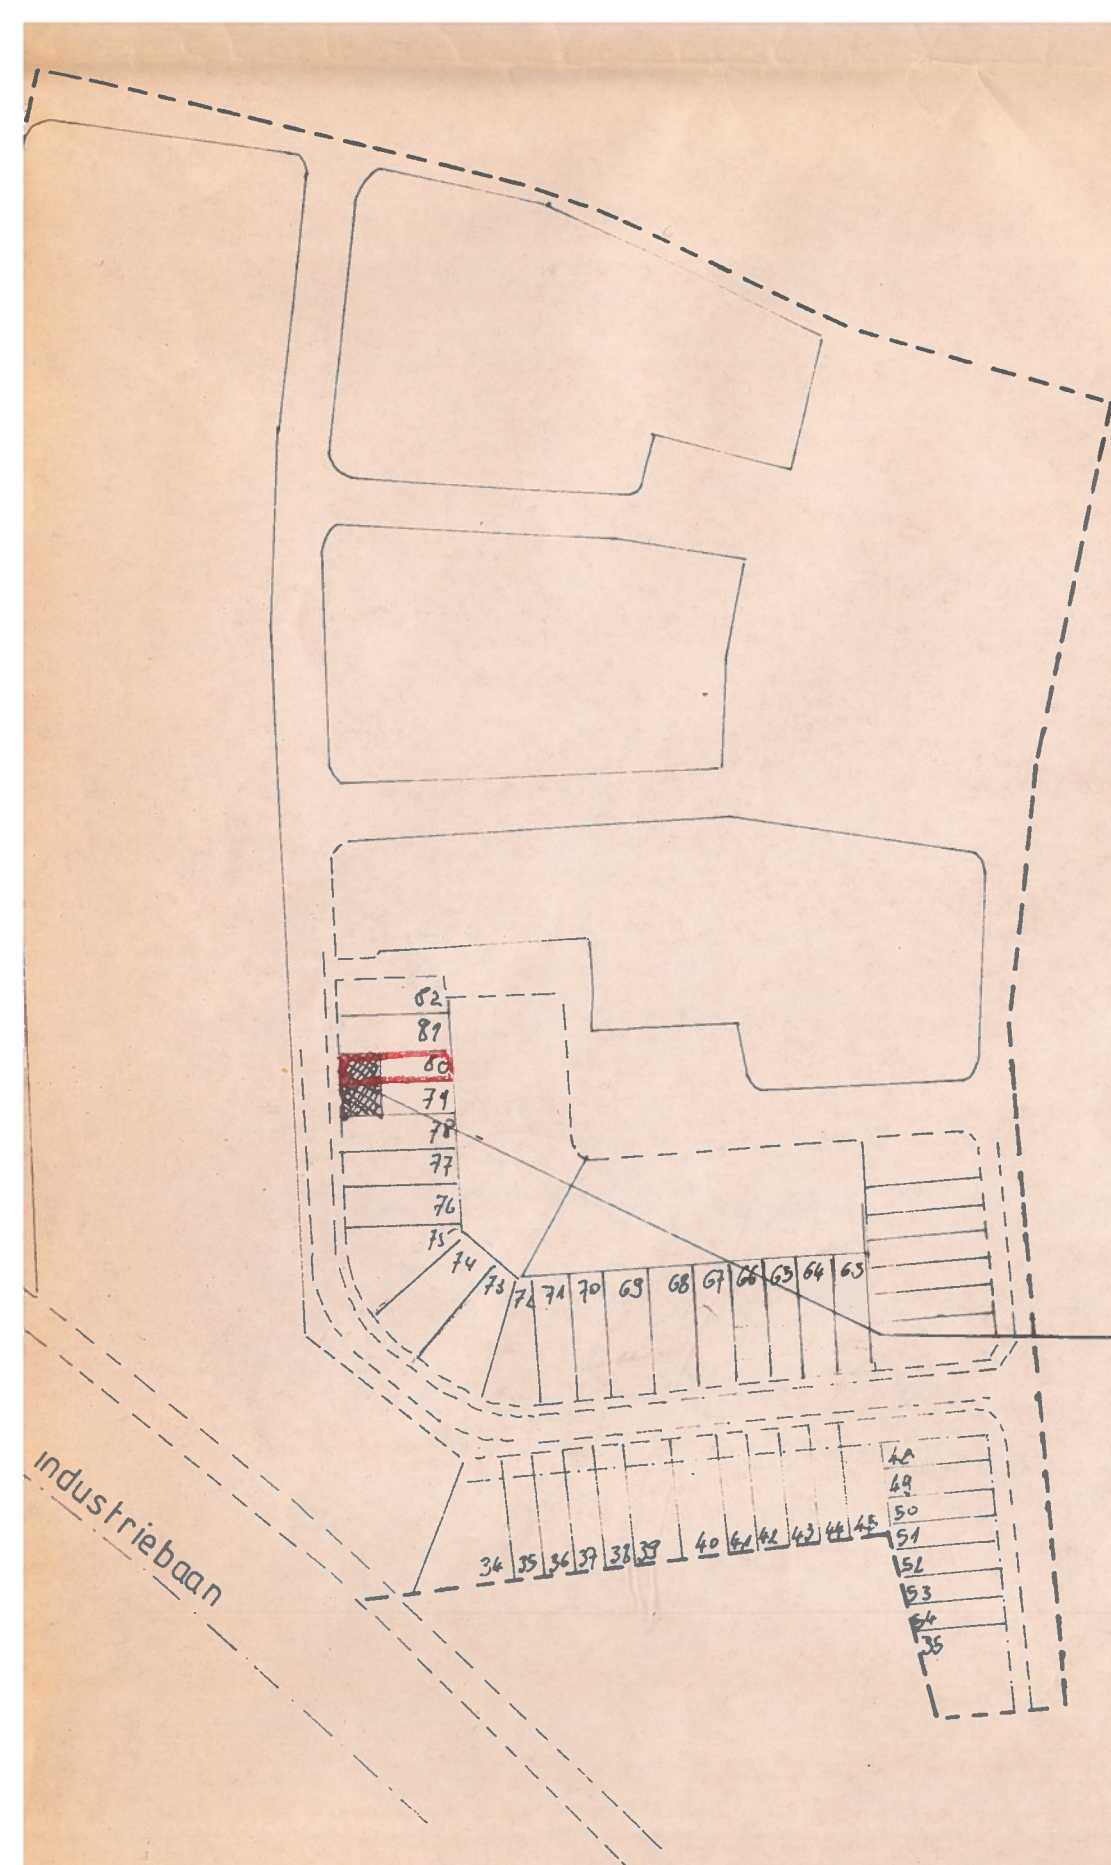

SITUATIE

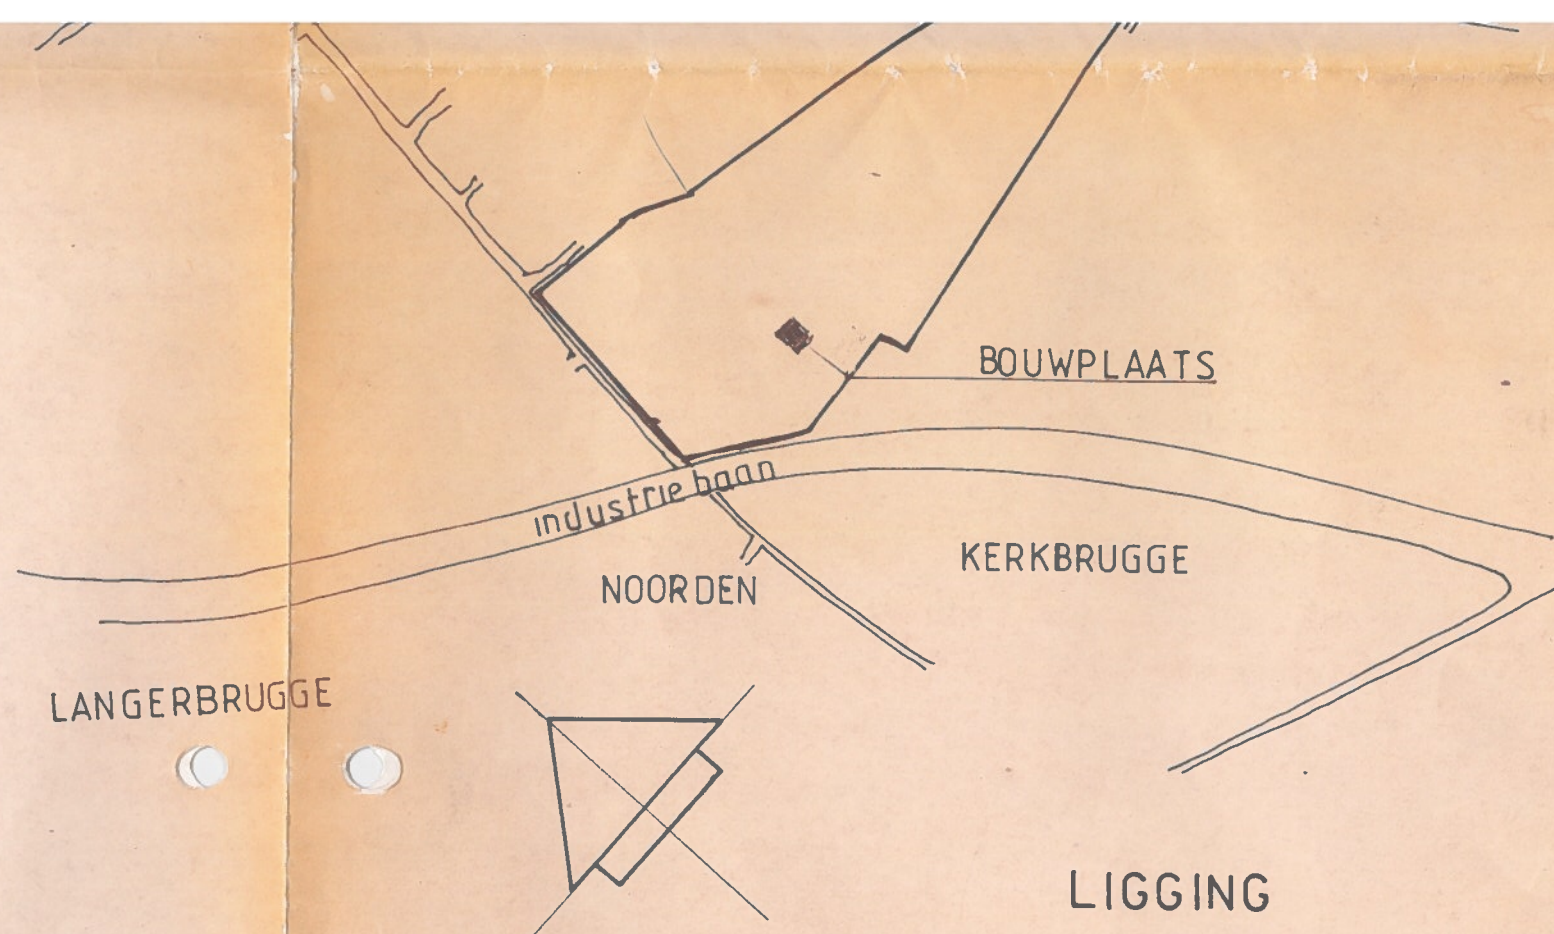

BOUWPLAATS

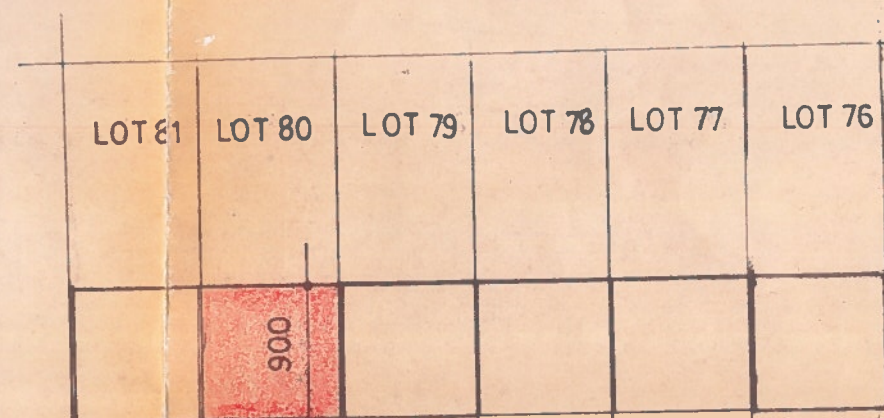

bouwlijn

rooi lijn

as vd weg
wegverharding

HAZELAARSTRAAT

gas
electr
water

1200