


SECTIE C

BESTAANDE WEGENIS
as verharding

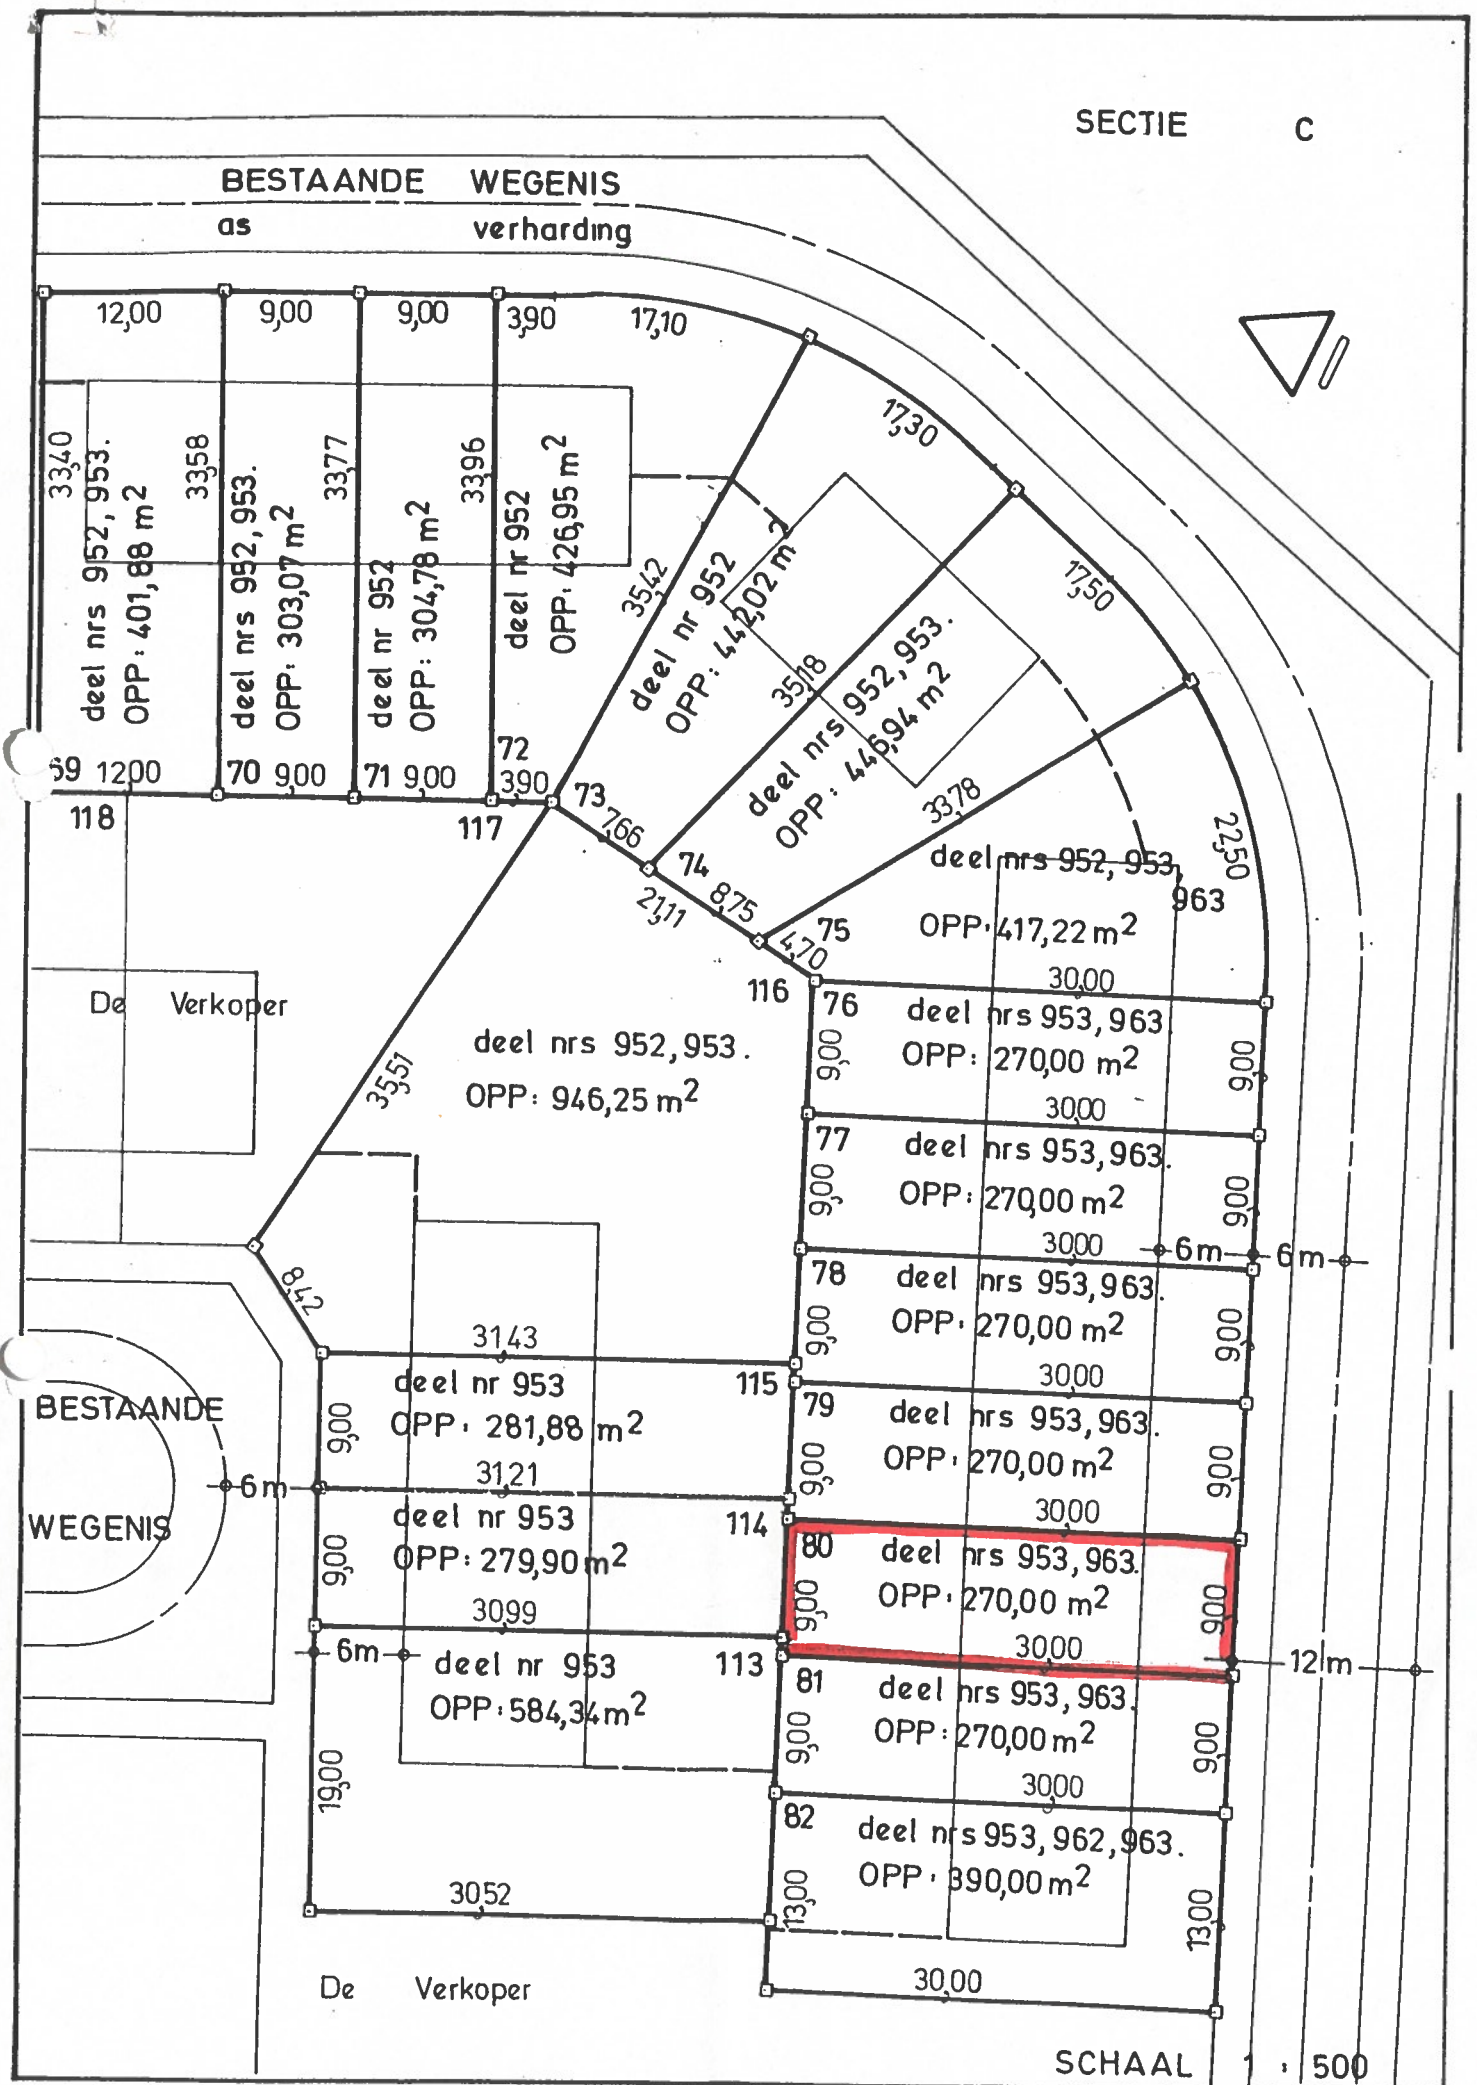

P R O C E S V E R B A A L V A N O P M E T I N G

In het jaar 1977, de 10 maart ben ik ondergetekende Lesaffre J.P., Meetkundige Schatter van Onroerende Goederen en aldus wettelijk beëdigd bij de Rechtbank van Eersten Aanleg te Gent, overgegaan tot de opmeting van de volgende percelen gelegen te Evergem

- perceel 69 : gekadaastreerd sektie C deel nrs 952 953
oppervlakte VIERHONDERD EN EEN Vierkante Meter 88 dm²
- perceel 70 : gekadaastreerd sektie C deel nrs 952 953
oppervlakte DRIEHONDERD EN DRIE Vierkante Meter 7 dm²
- perceel 71 : gekadaastreerd sektie C deel nr 952
oppervlakte DRIEHONDERD EN VIER Vierkante Meter 78 dm²
- perceel 72 : gekadaastreerd sektie C deel nr 952
oppervlakte VIERHONDERD ZES EN TWINTIG Vierkante Meter 95dm²
- perceel 73 : gekadaastreerd sektie C deel nr 952
oppervlakte VIERHONDERD TWEE EN VEERTIG Vierkante Meter 2dm²
- perceel 74 : gekadaastreerd sektie C deel nrs 952 953
oppervlakte VIERHONDERD ZES EN VEERTIG Vierkante Meter 94dm²
- perceel 75 : gekadaastreerd sektie C deel nrs 952 953 963
oppervlakte VIERHONDERD ZEVENTIEN Vierkante Meter 22 dm²
- perceel 76 : gekadaastreerd sektie C deel nrs 953 963
oppervlakte TWEEHONDERD ZEVENTIG Vierkante Meter
- perceel 77 : gekadaastreerd sektie C deel nrs 953 963
oppervlakte TWEEHONDERD ZEVENTIG Vierkante Meter
- perceel 78 : gekadaastreerd sektie C deel nrs 953 963
oppervlakte TWEEHONDERD ZEVENTIG Vierkante Meter
- perceel 79 : gekadaastreerd sektie C deel nrs 953 963
oppervlakte TWEEHONDERD ZEVENTIG Vierkante Meter
- perceel 80 : gekadaastreerd sektie C deel nrs 953 963
oppervlakte TWEEHONDERD ZEVENTIG Vierkante Meter
- perceel 81 : gekadaastreerd sektie C deel nrs 953 963
oppervlakte TWEEHONDERD ZEVENTIG Vierkante Meter
- perceel 82 : gekadaastreerd sektie C deel nrs 953 962 963
oppervlakte DRIEHONDERD NEGENTIG Vierkante Meter
- perceel 113 : gekadaastreerd sektie C deel nr 953
oppervlakte VIJFHONDERD VIER EN TACHTIG Vierkante Meter
34 dm²
- perceel 114 : gekadaastreerd sektie C deel nr 953
oppervlakte TWEEHONDERD NEGEN EN ZEVENTIG Vierkante Meter
90 dm²
- perceel 115 : gekadaastreerd sektie C deel nr 953
oppervlakte TWEEHONDERD EEN EN TACHTIG Vierkante Meter
88 dm²
- perceel 116 : gekadaastreerd sektie C deel nrs 952 953
oppervlakte NEGENHONDERD ZES EN VEERTIG Vierkante Meter
25 dm²

Alles volgens maten en aanduidingen op nevenstaand plan.
Gent, 11 maart 1977



J.P. LESAFFRE