

Atlas Controle

Chaussée De La Hulpe 181 box 1

1170 Brussels

VERSLAG VAN ONDERZOEK: HUISHOUDELIJKE ELEKTRISCHE INSTALLATIE

Verslag Nr:

26.548

Datum van bezoek:

22-06-2023

Plaats van het onderzoek:

Vlotstraat 65 - Gent 9000

Testeur d'installation:

Inspecteur:

Ertugrul Sener

Aard onderzoek:

Controlebezoek (Livre 1 6.5)

TI-013/5534126

De datum van opstelling:

V1 22-06-2023 12:20:03

Volgend controlebezoek:

22-06-2048

Opdrachtgever

Naam

PEB Certi

Adres

Blaisantvest, 105, 9000 Gent

Telefoon

+32 2 466 45 66

Email

epc.certi@gmail.com

Algemene gegevens

Adres van de installatie

Vlotstraat 65 - Gent 9000

Gebouw

Huis

Eigenaar

Eigenaar Vlotstraat 65 - 9000 Gent

Adres van de eigenaar

Vlotstraat 65 - Gent 9000

Installateur

Gegevens verdeler

DNB

Fluvius

Nummer teller

33084096

EAN code

541448820051960047

Meter/bord verbinding

XVB 2X10

Net spanning

2 x 230 V

Maximum beveiliging

20 A 2P

Onderzoek

Schémas/plans

OK

Equipotentiale verbindingen

OK

Fudamenten

vóór 81

Elektrische installatie

vanaf 81

Beschrijving van de installatie

Zie schema's

Aantal verdeelborden

1

Hoofd differentieelschakelaar

300mA - 40A - type A

DK Test van DSR

OK

ΔIn

OK

Controle van de staat

OK

Opgesteld materieel

OK

beschermingsinrichtingen tegen directe aanraking

OK

beschermingsinrichtingen tegen indirecte aanraking

OK

beschermingsinrichtingen tegen overstroom

OK

Type aardelektrode

Baar

Weerstand aardelektrode (Ω)

8

Isolement (MΩ)

2

Kijametin

10 X
B4 B4

♂
B5

10 X
B4 B4

X
B5

Slaapkamer 2

10 X
B4 B4


Atlas Controle
02/726 64 04
office@atlascontrole.be
www.atlascontrole.be


vlotstraat 65
9000 Gent

Ferid Kijamet

verdieping 2

Kijametin

Kijamet

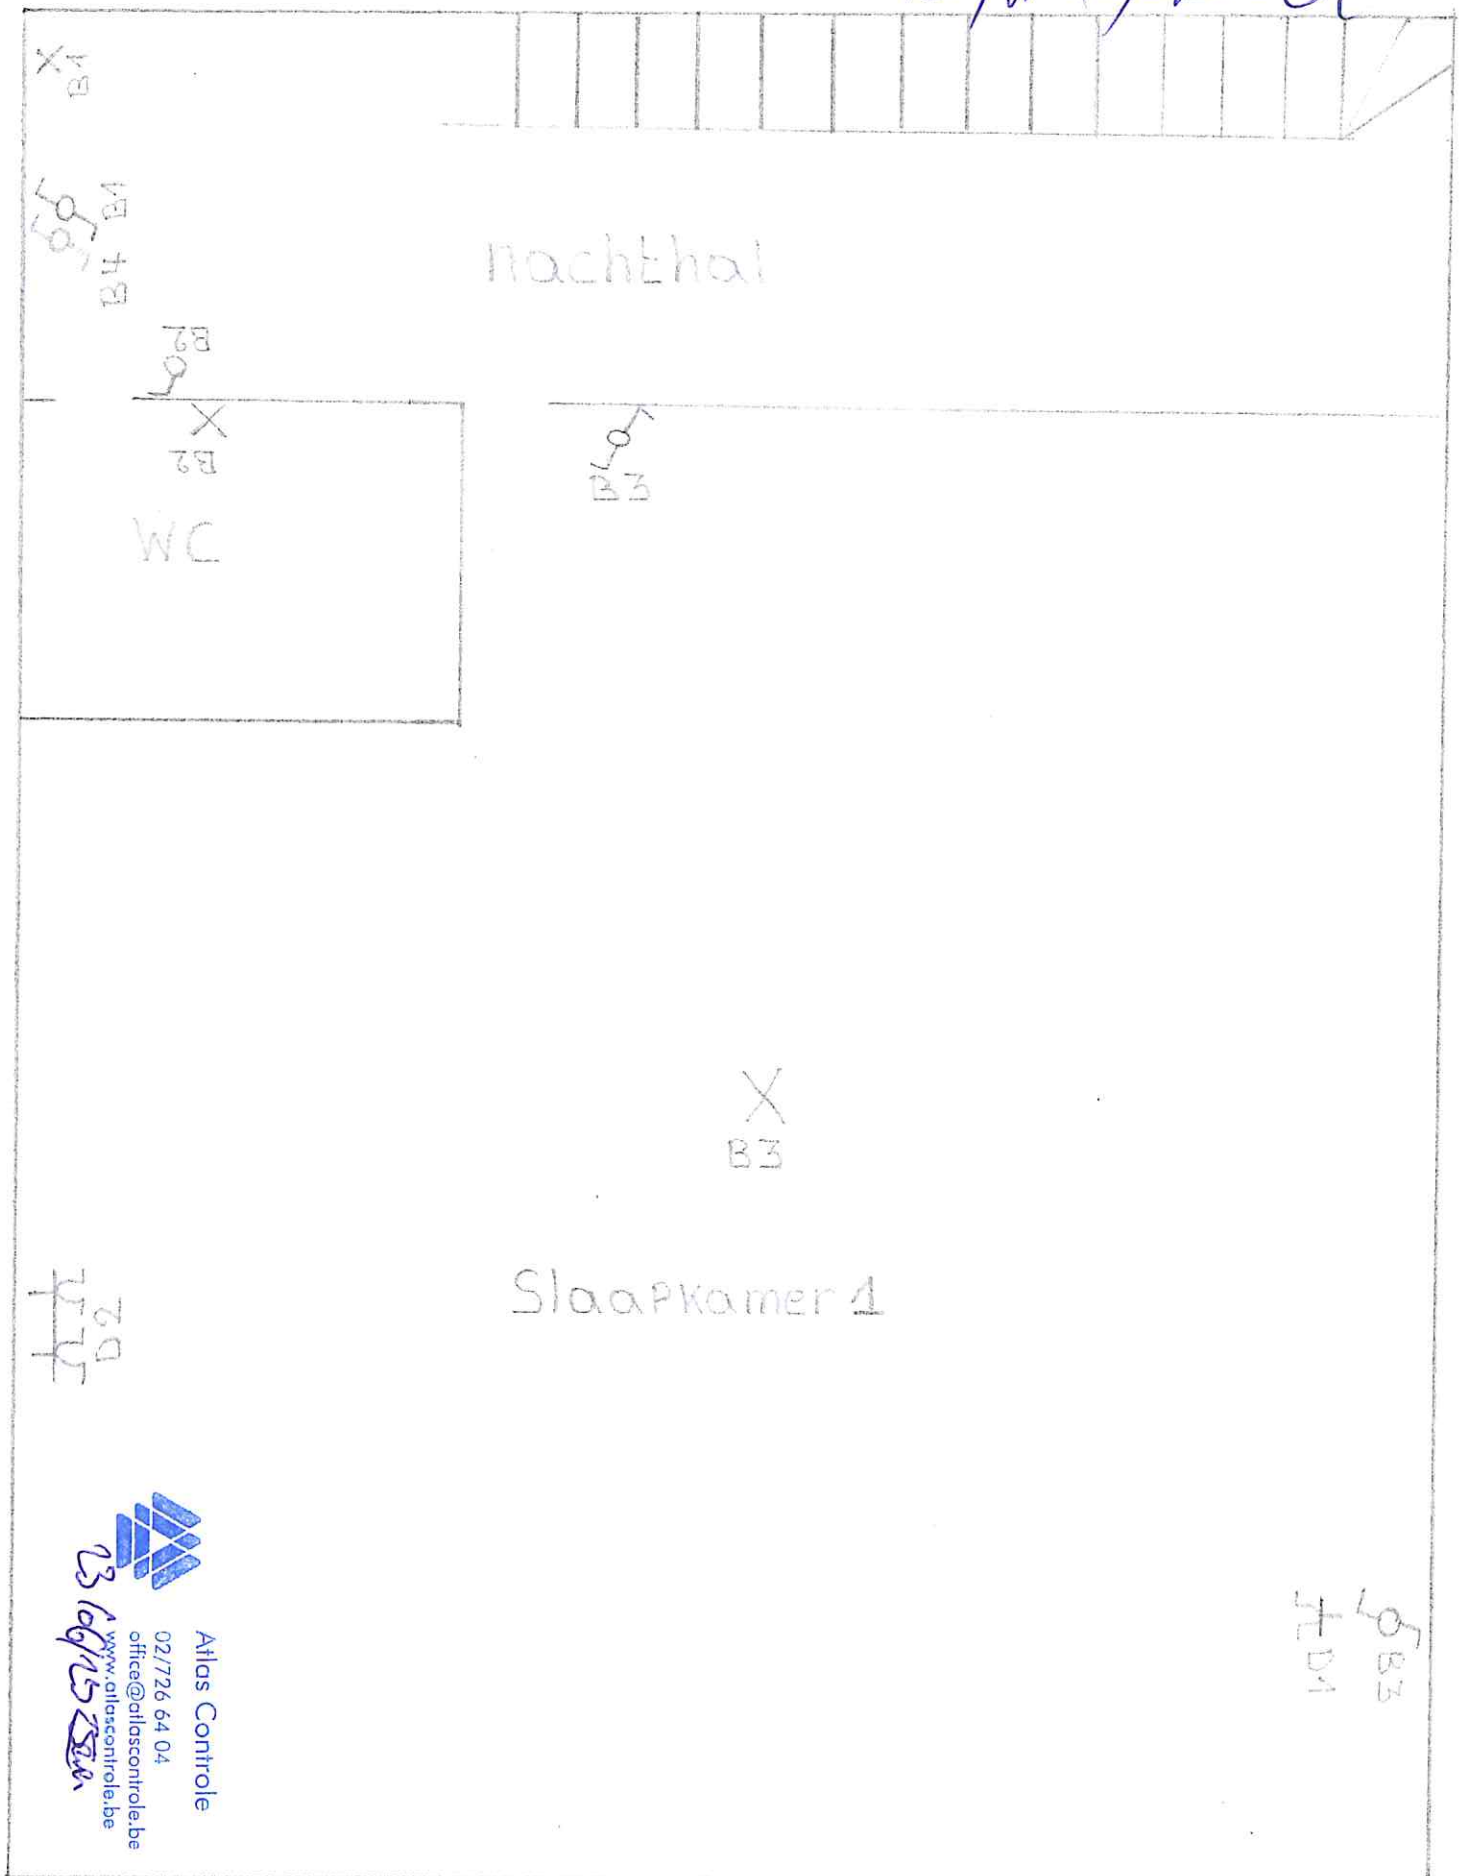


Vloetstraat 65
9000 Gent

Ferid Kijamet

Verdieping 1

Kijamet

Kijans Fair

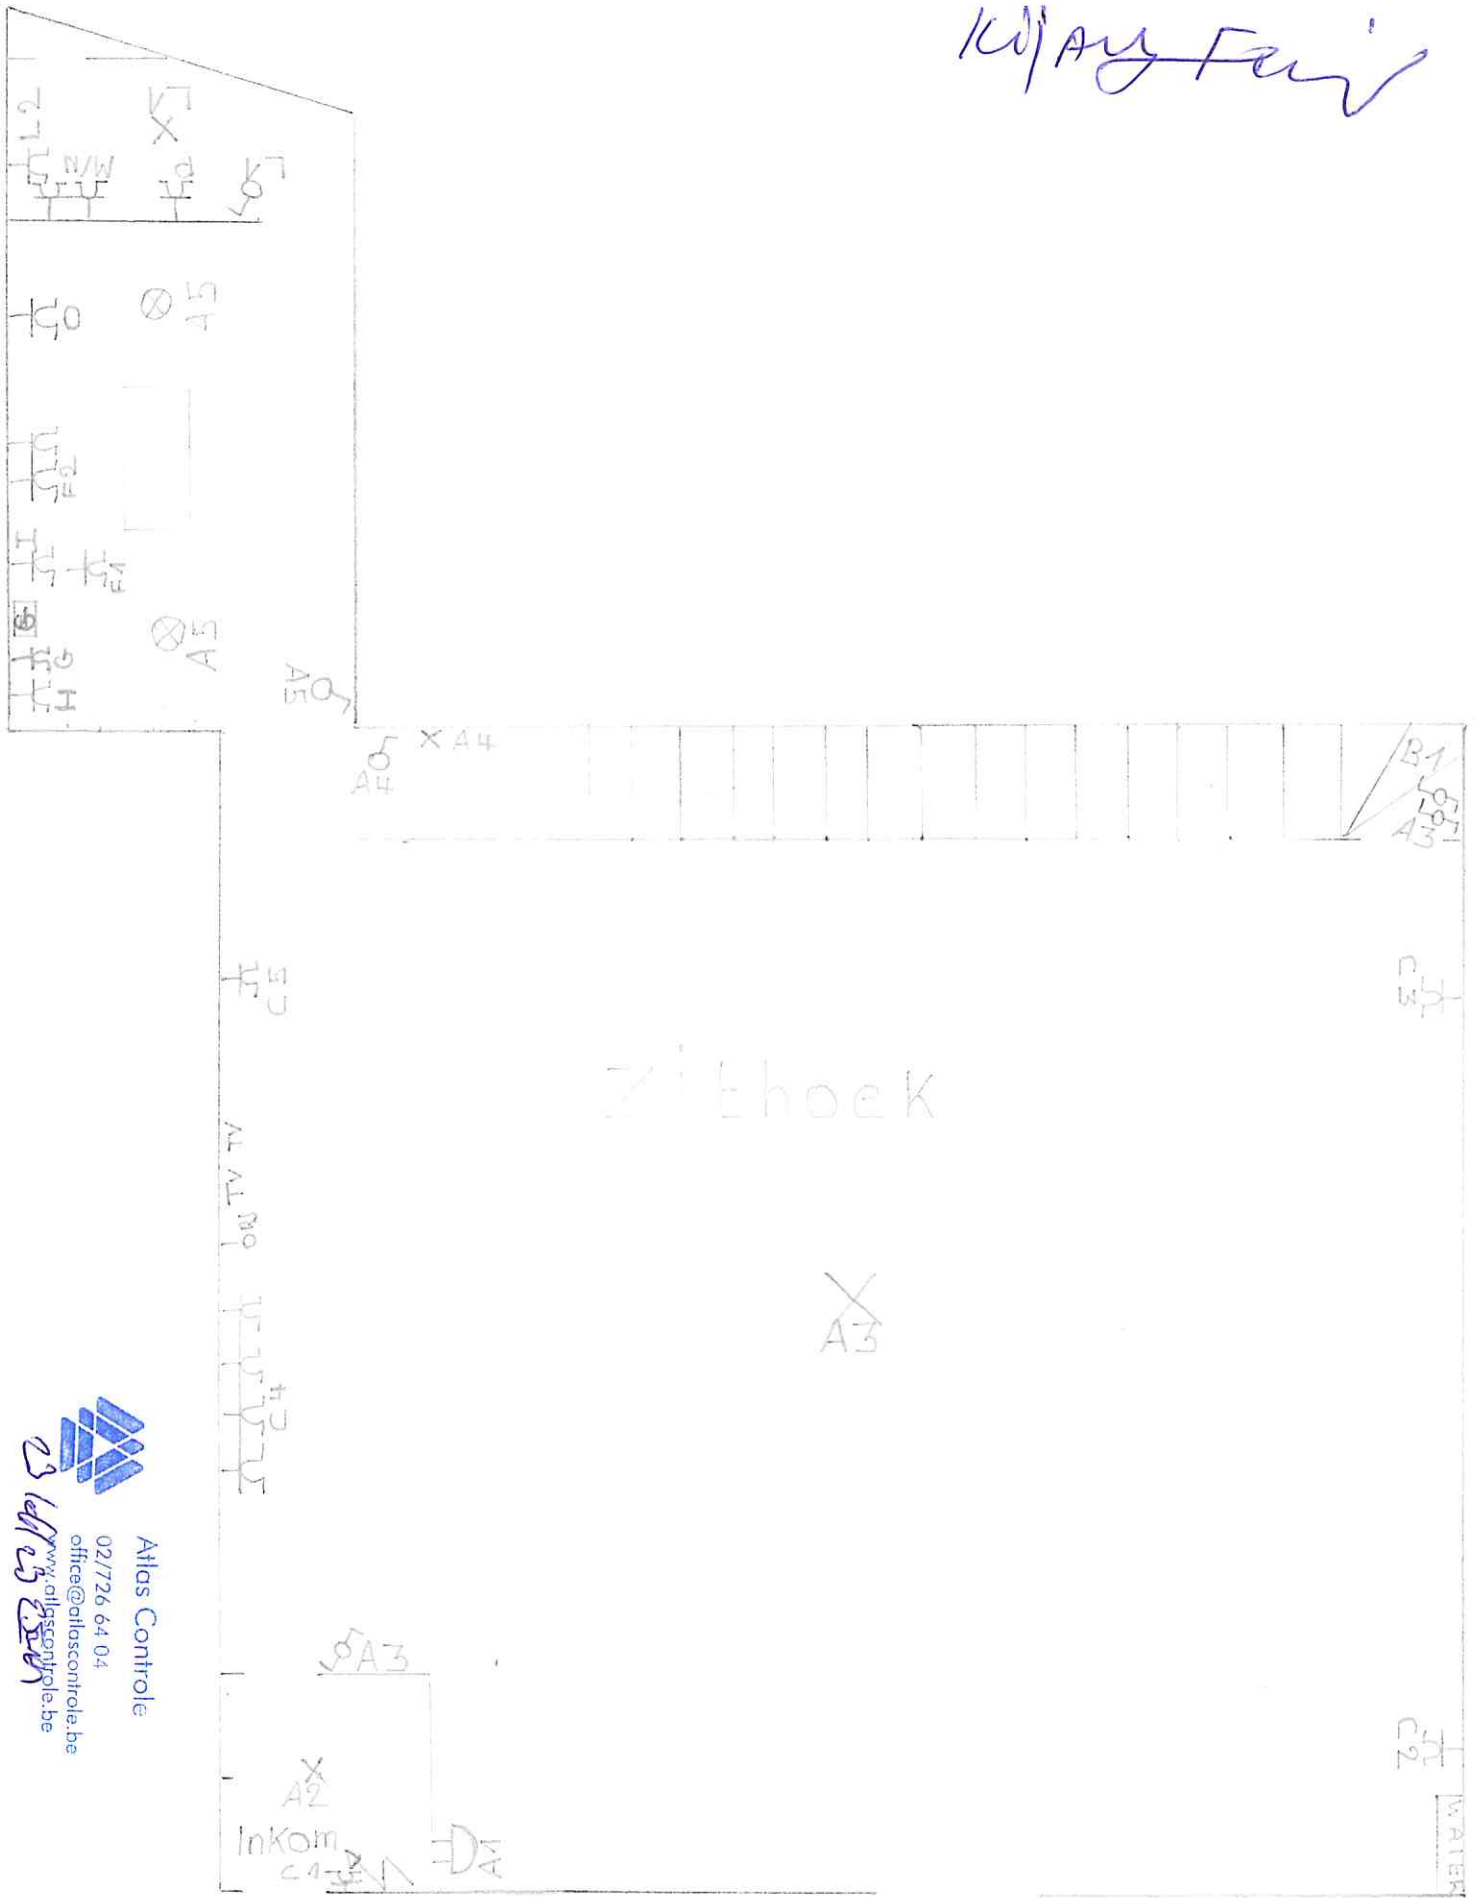

Atlas Controle
02/726 64 04
office@atlascontrole.be
www.atlascontrole.be


Vlotstraat 65
9000 Gent

Ferid Kijamet

Gelijkvloers

Kijans Fair

Wijay Deraid

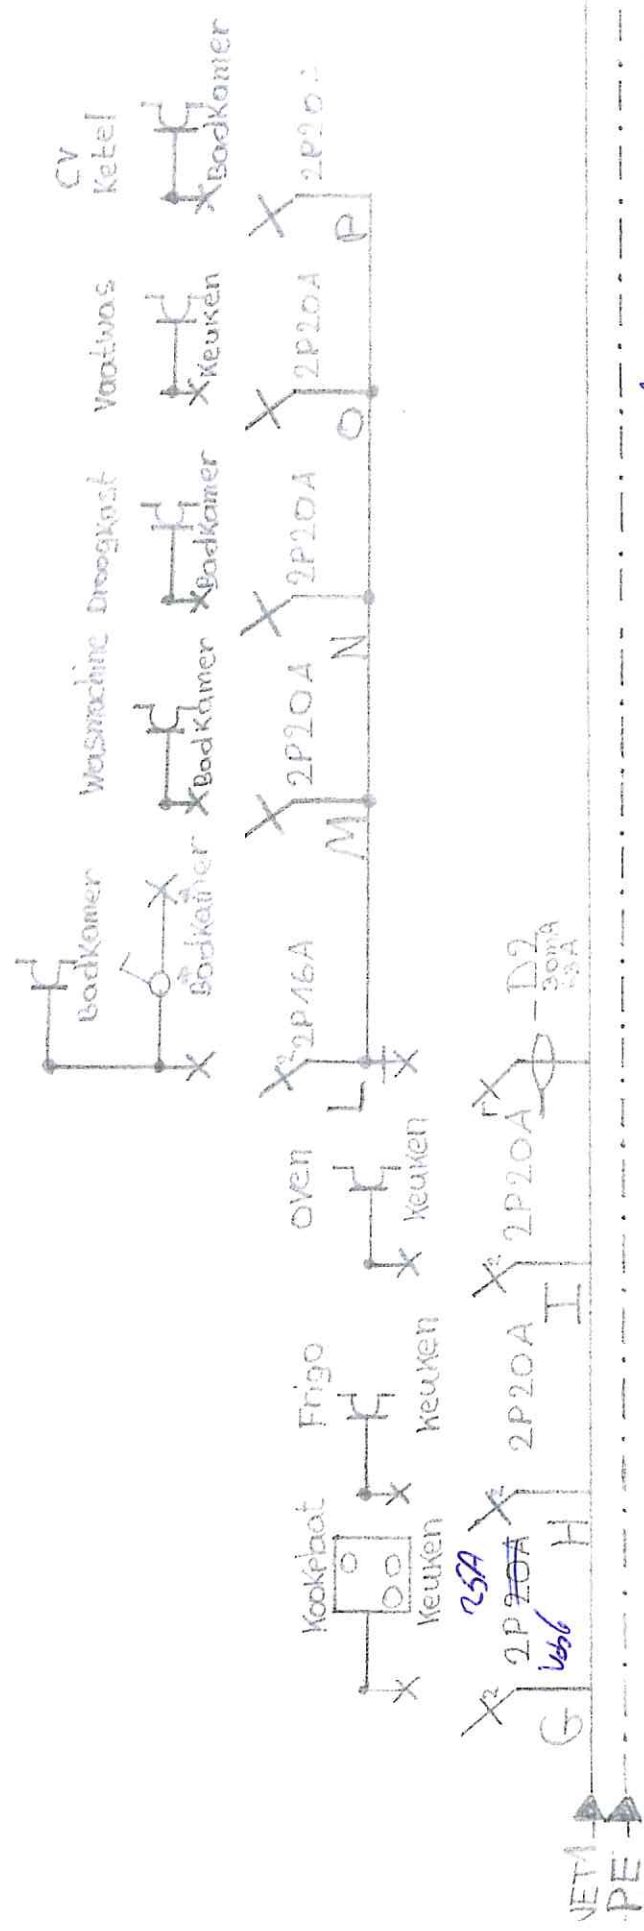

VLOTSTRAAT 65
8000 GENT,
Wijay Deraid

Eendraadschema


Atlas Controle



02/726 64 04
office@atlascontrole.be
www.atlascontrole.be

23/06/23 E.D.

Wijzigingen

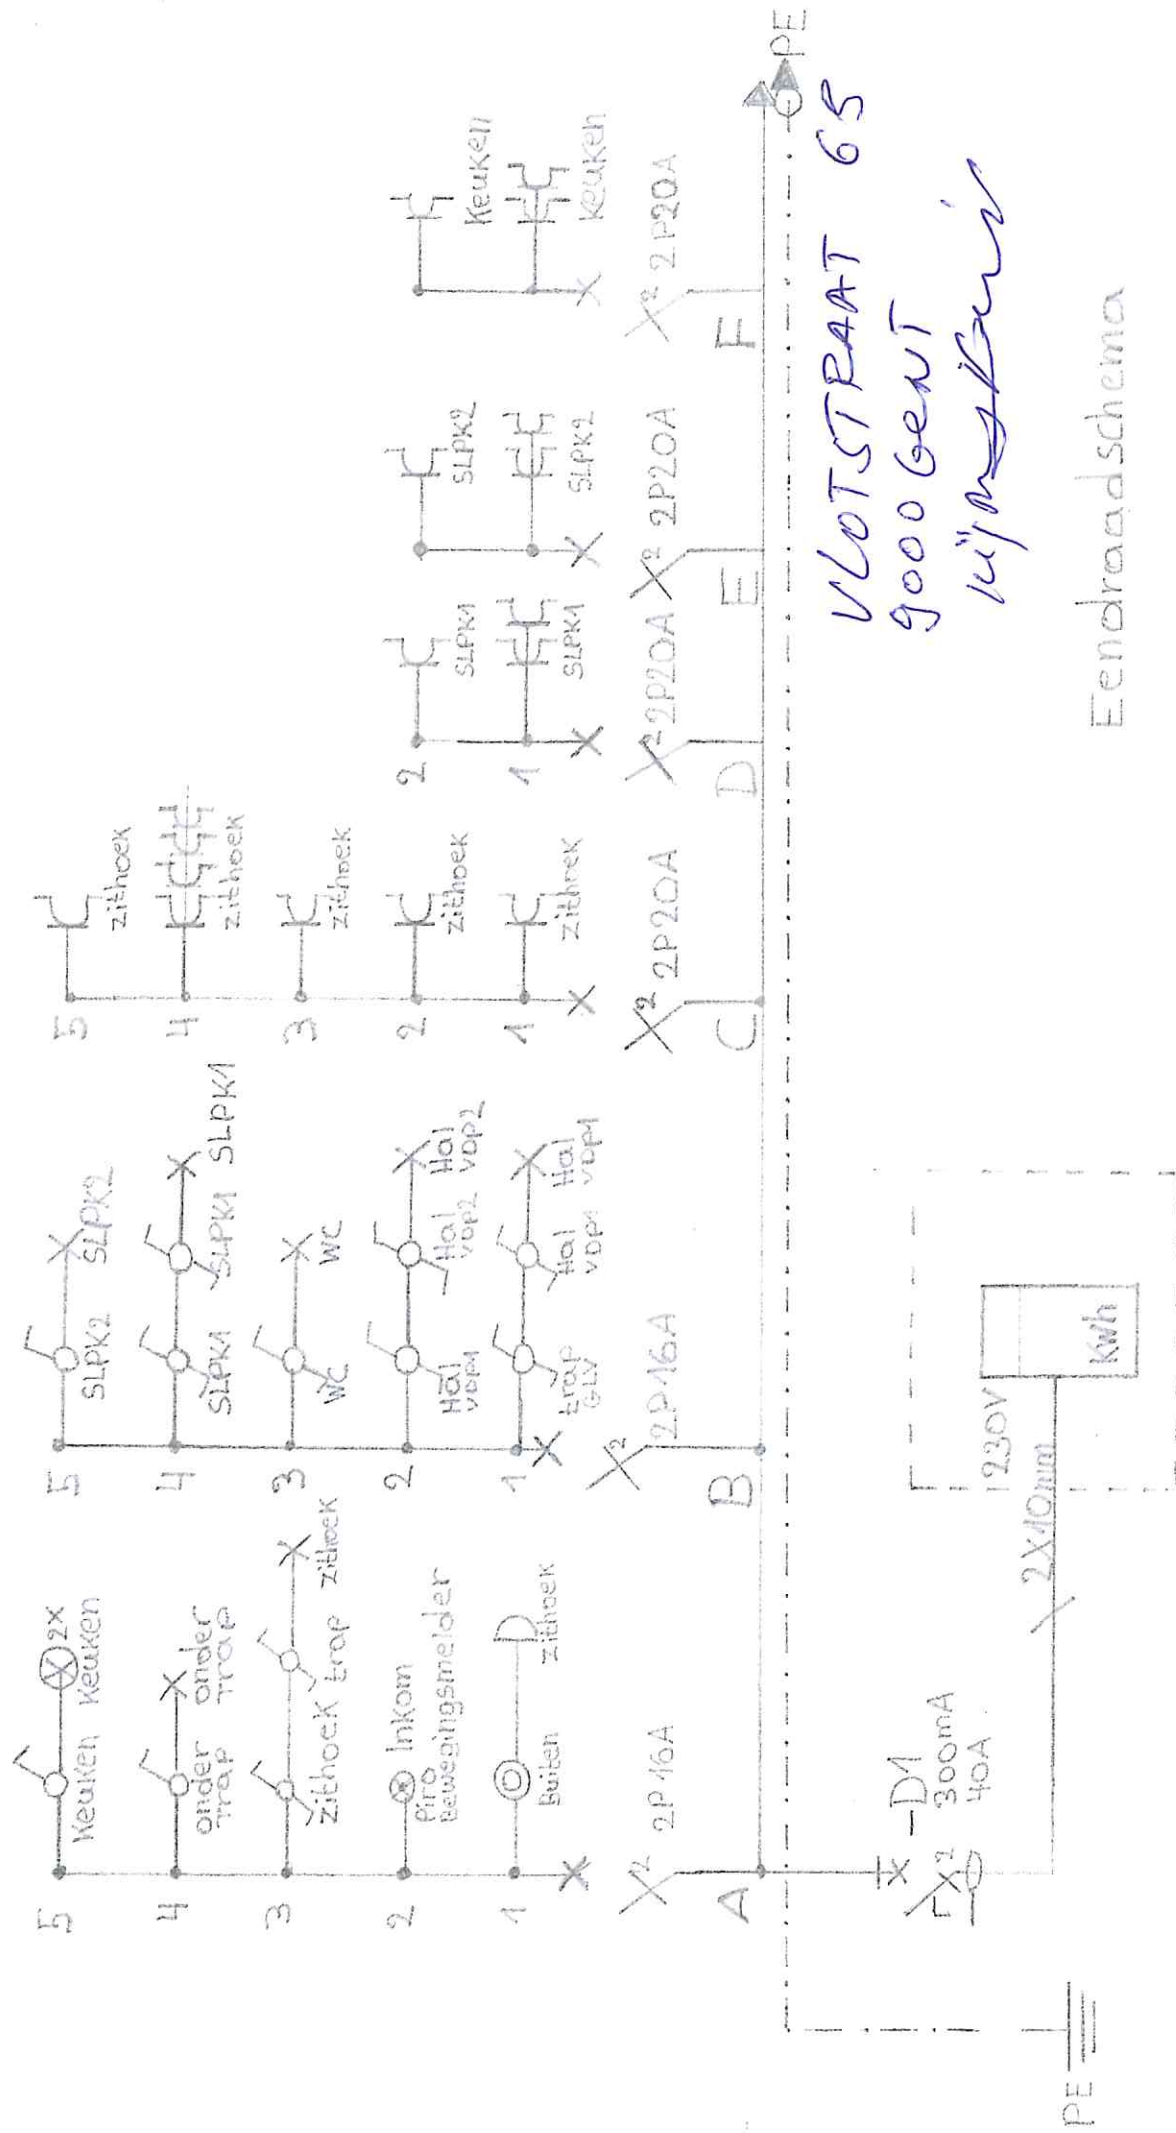

VLOTSTRAAT 65
9000 Gent
Wijzigingen

Eendradschema