



- ☐ AV Antwerpen - Limburg : Tel.: 03 221 86 11
☐ AV Brabant : Tel.: 02 674 57 11
☐ AV Oost & West Vlaanderen : Tel.: 09 244 77 11
☐ AV Wallonie : Tel.: 081 432 611

Code PC Resi. ☐

Personen verantwoordelijk voor de uitvoering van het werk:

Naam, Voornaam:

BTW nr:

of identiteitskaartnr:

Stroomleverancier:

Meter nr: stand:

Wijze van meting: ☐ dag - ☐ tweevoudig - ☐ nachttarief -

VERSLAG nr:

Lid nr:

Installatie: Naam: SWENNEN I

Adres: RIEVLAMPAT 76

2440 GEELE

Datum onderzoek: 11/06/04

Eigenaar of aangestelde: Tel.:

Naam, Voornaam: M

Adres:

Aanvrager:

Type van bezoek: ☒ 270 ☐ 271 ☐ 276 AREI Aard installatie: ☐ Nieuwe ☐ Uitbreiding ☒ Wijziging ☐ Bestaande ☐ Tijdelijke

Onderzoek volgens de voorschriften van: AREI art. ☒ 86 ☐ 87 ☐ 88 ☐ 95 ☐ ARAB ☐

Installatie ontworpen voor een spanning van 230 V, AC, Bescherming aansluiting: DO A Type: V

Omschrijving aansluiting: 4 x 16 mm² Kabeltype: AD Doorsnede: 4 x 16 mm²

Voeding hoofdbord: 4 x 16 mm² Aantal borden: 18 Aantal eindstroombanen: 28

Type aardelektrode: AD Spreidingsweerstand: AD Ohms Algemeen isolatieniveau: AD M Ohms

PROCES-VERBAAL VAN ONDERZOEK VAN EEN ELEKTRISCHE LAAGSPANNINGSINSTALLATIE

BESCHRIJVING VAN DE INSTALLATIE: de opstellingsschema('s) en het (de) eendraadsschema('s) maken integraal deel uit van dit verslag.

<u>VCAN.</u>	<u>VLL 2440 GEELE</u>	

INBREUKEN (voor de betekenis van de nummers zie keerzijde)

.....

.....

.....

.....

De hoofddifferentieel was ~~word~~ (niet) - getoed.

De elektrische installatie moet opnieuw gekeurd worden vóór 2029 evenals voor de ingebruikname van aanzienlijke wijzigingen en/of uitbreidingen zoals het bijvoegen van een stroomkring.

Besluit:

DE NIEUWE ELEKTRISCHE INSTALLATIE IS - IS NIET - CONFORM AAN DE HIER VOOR VERMELDE VOORSCHRIFTEN
 DE INSTALLATIE WAS - MAG - MAG NIET - ONDER SPANNING

VERSLAG VAN ONDERZOEK VAN DE BESTAANDE INSTALLATIE (ART. 276 VAN HET AREI)

INBREUKEN op het bestaand gedeelte (voor de betekenis van de nummers zie keerzijde)

.....

.....

.....

.....

De installatie moet vóór opnieuw gekeurd worden.

Overeenkomstig artikel 274 van het AREI, moeten zonder vertraging de werken worden uitgevoerd die nodig zijn om de vastgestelde inbreuken te doen verdwijnen, en moeten alle gepaste maatregelen worden getroffen opdat bij het in dienst blijven van de installatie de inbreuken geen gevaar zouden vormen voor de personen of goederen.

Bijlagen:
 VISUM VAN DE STROOMVERDELER:


Voor de directeur-generaal
 Naam, Agentnr., Handtekening

Adres : Kievernont 76 , Geel

P-113

Eigenaar : Joz Swennen

[Signature]

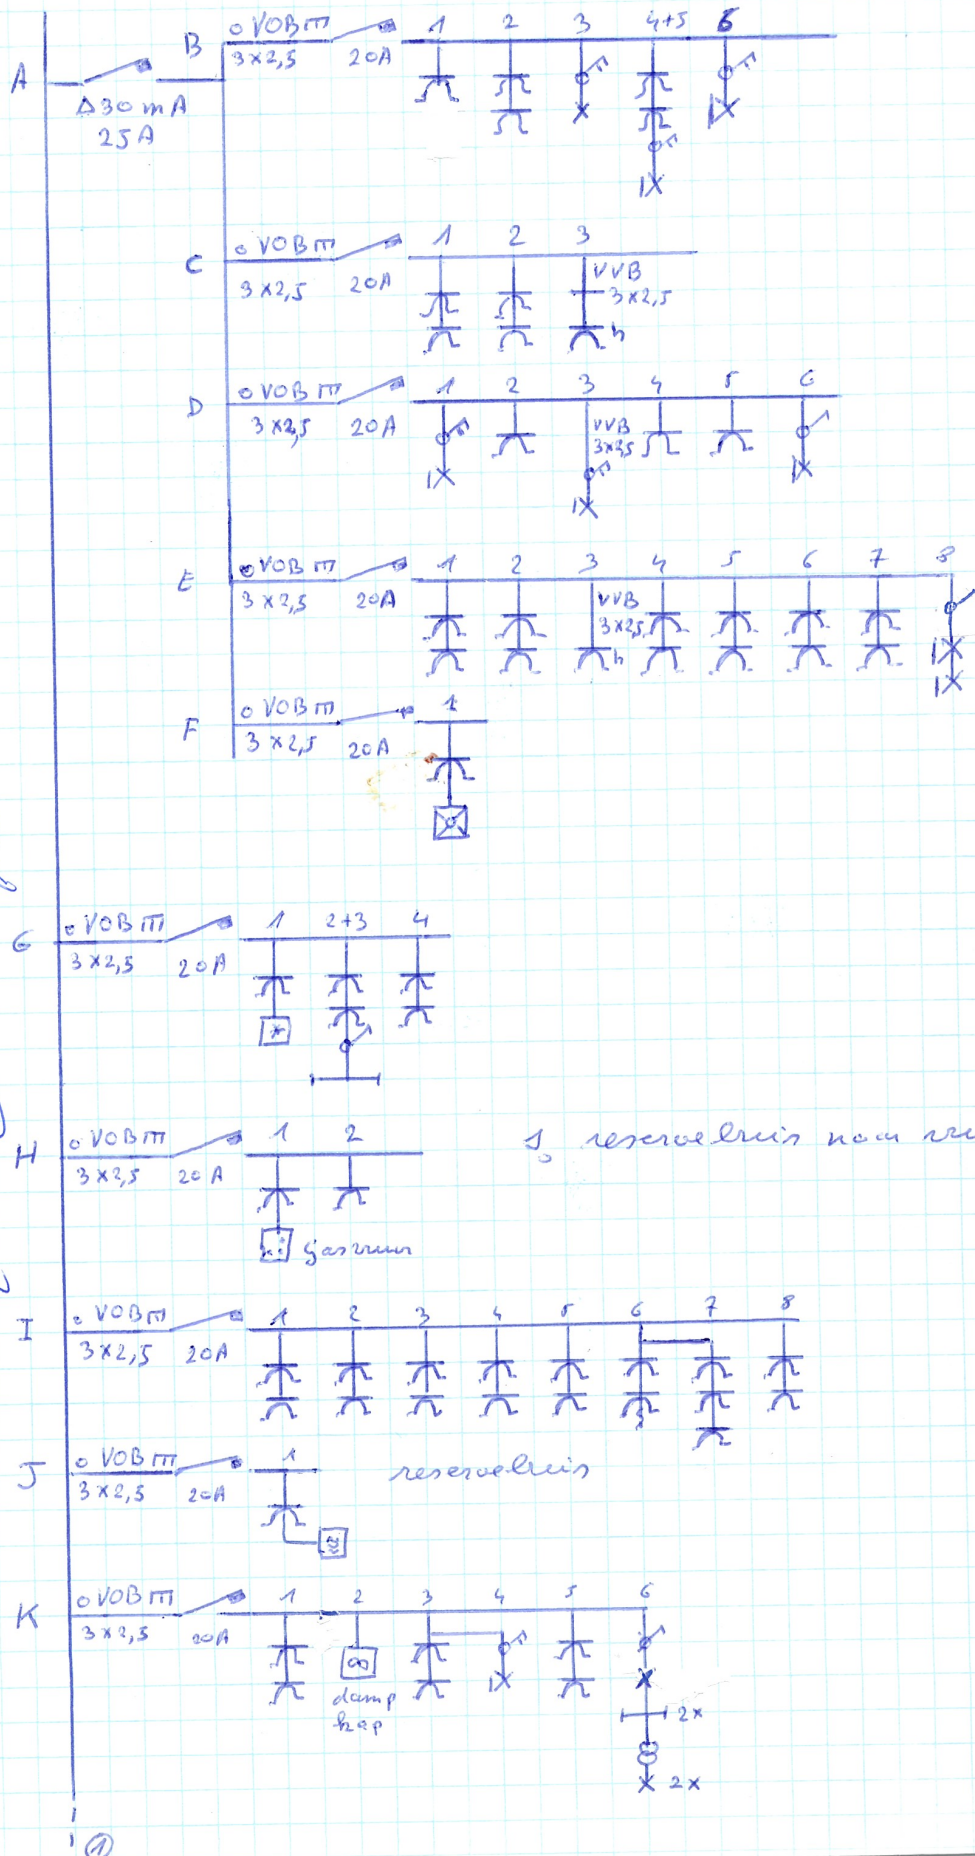

[Large handwritten signature]

reserveluis naar ruur

reserveluis

damp hup

2x



①

Adress : Krievermont 76 , 2440 Geel

P 2/3

Eigendom : Dos Swennen

[Signature]

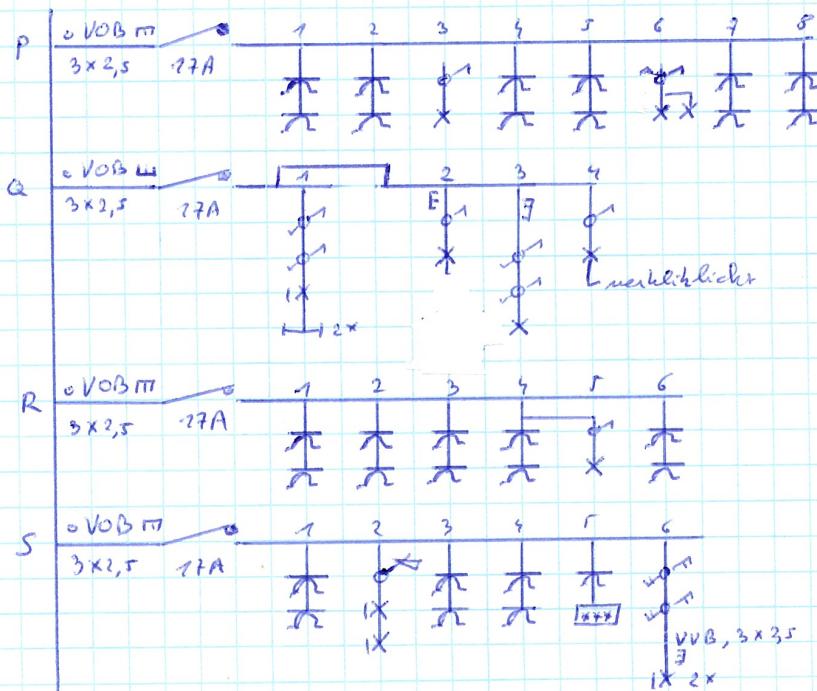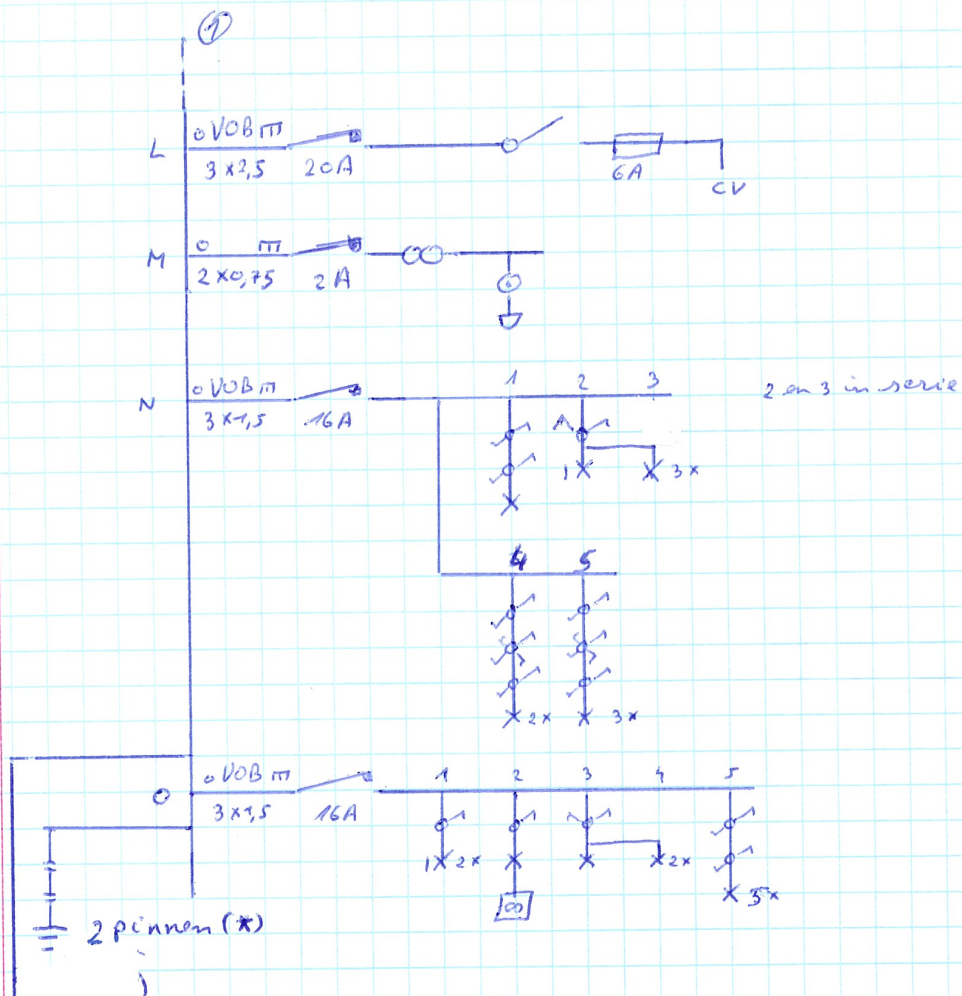


Adres Kievermont 76, 2440 Geel

P 3/3

Eigenaar Jos Swennen

Handwritten signature

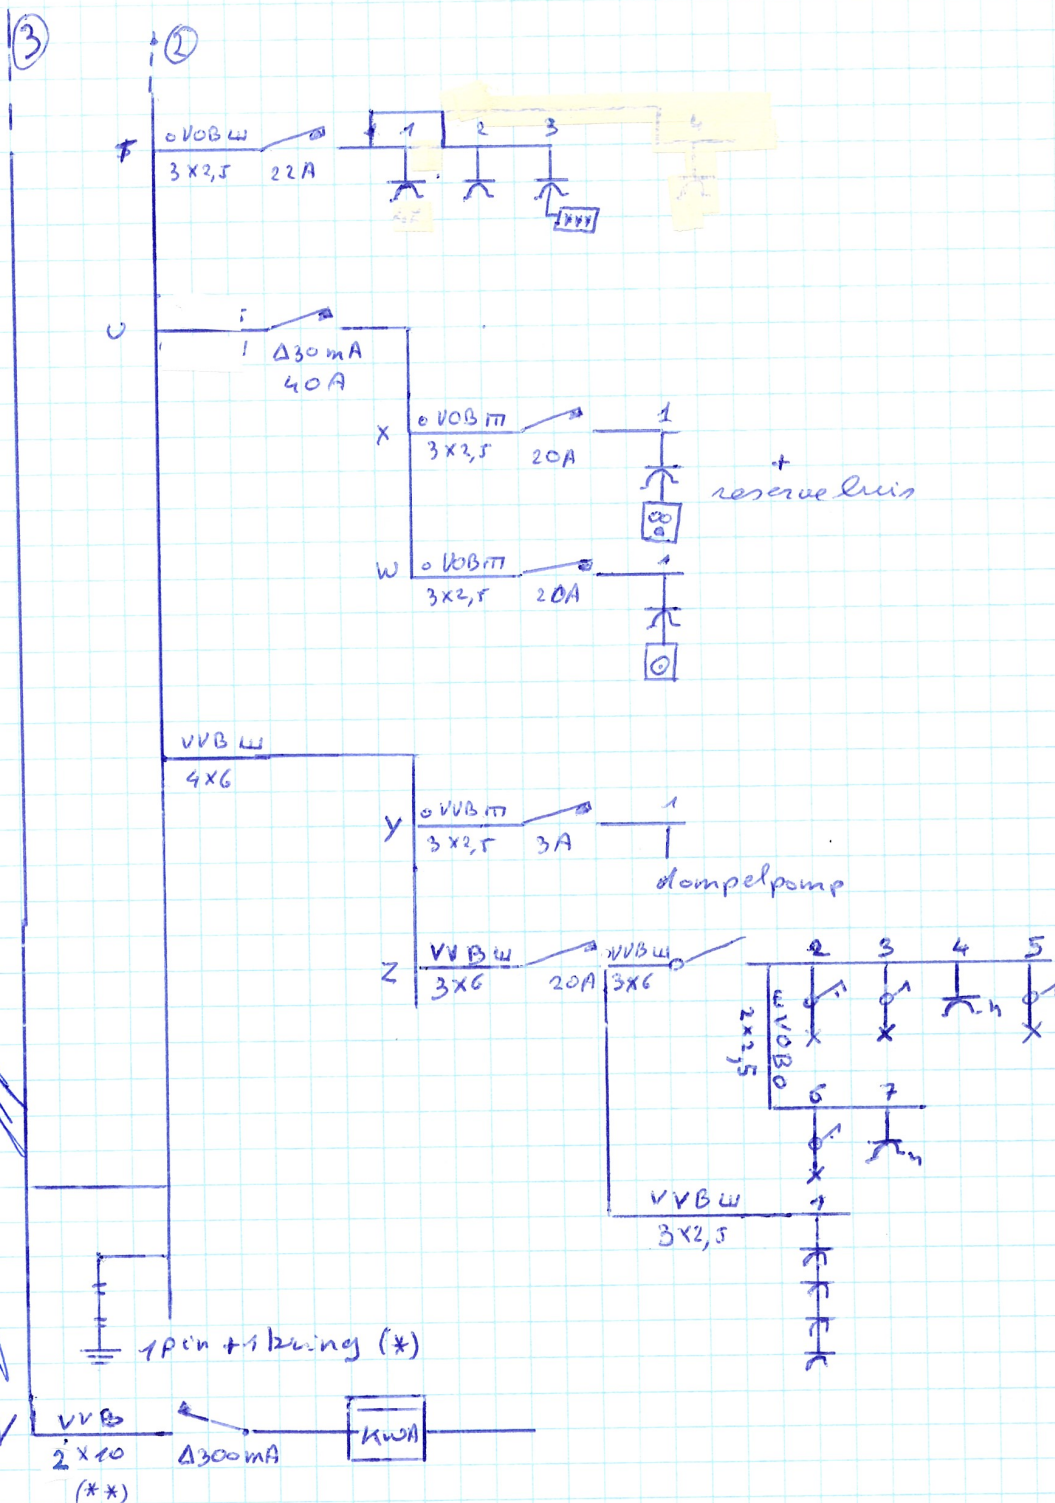


* aardingspinen + bring verbonden met 16 mm²

** kabel v. 4x10, maar 2 gebruikt.

X_{22} X_{23} X_{24} X_{368} X_{369

FIETSTALING

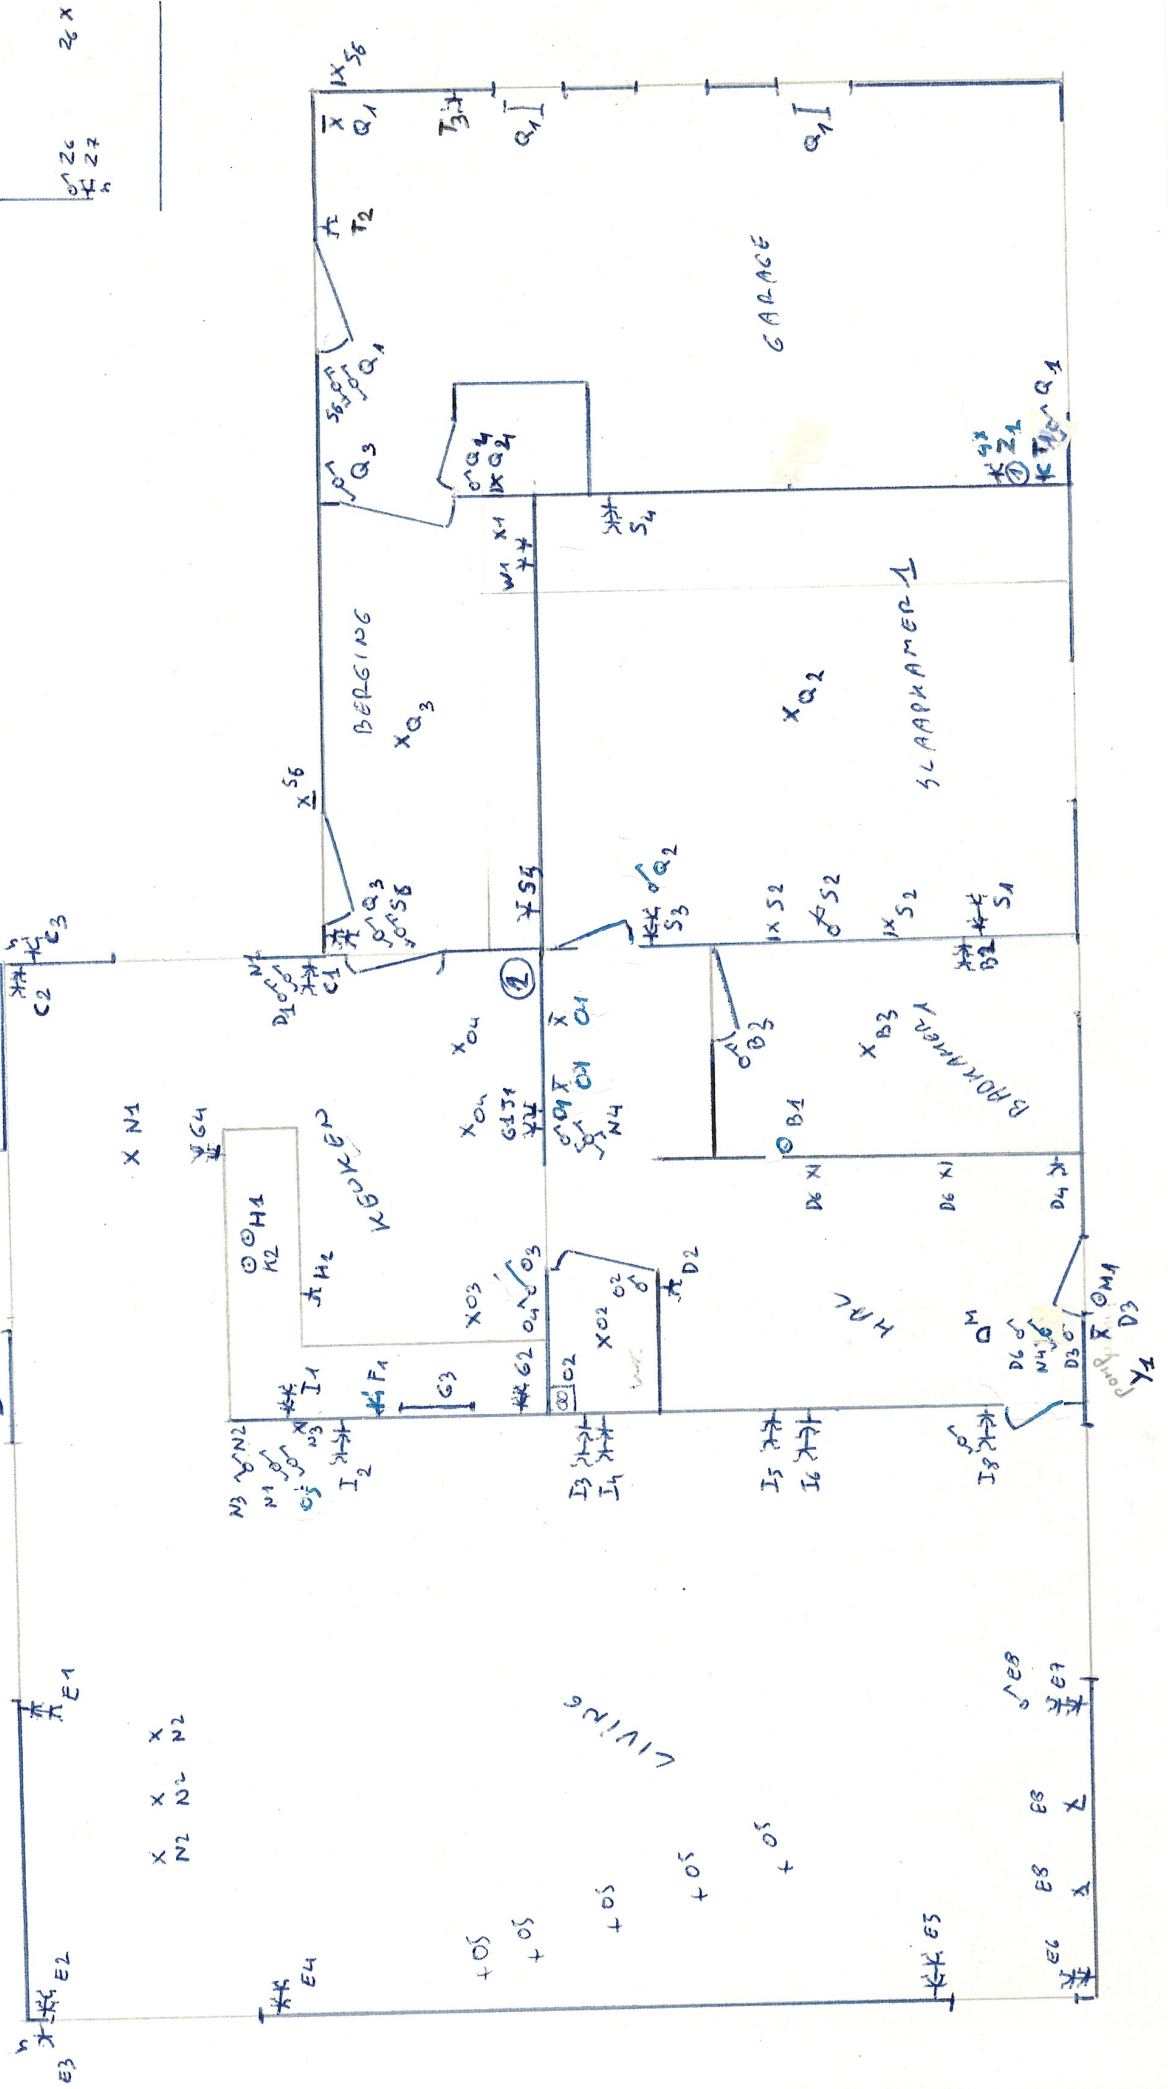

Adress: Kirschenmont 76, Gerd
Eigener: Dr. Swennen ~~76, Gerd~~

Adress: Kirschenmatt 76, Gießen
Eigener: Dr. Swennen ~~in Gießen~~

