


Gemeente MOERBEKE**1° Afdeling
Sectie B****Lot 1** Nr. 63/Z deel – Opp. 487m² 88dm²**Lot 2** Nr. 63/Z deel – Opp. 21m² 66dm²**Lot 3** Nr. 63/Z deel – Opp. 764m² 96dm²

Lot 1 volgens goedgekeurde verkaveling OMV_2022036736 dd. 18/07/2022

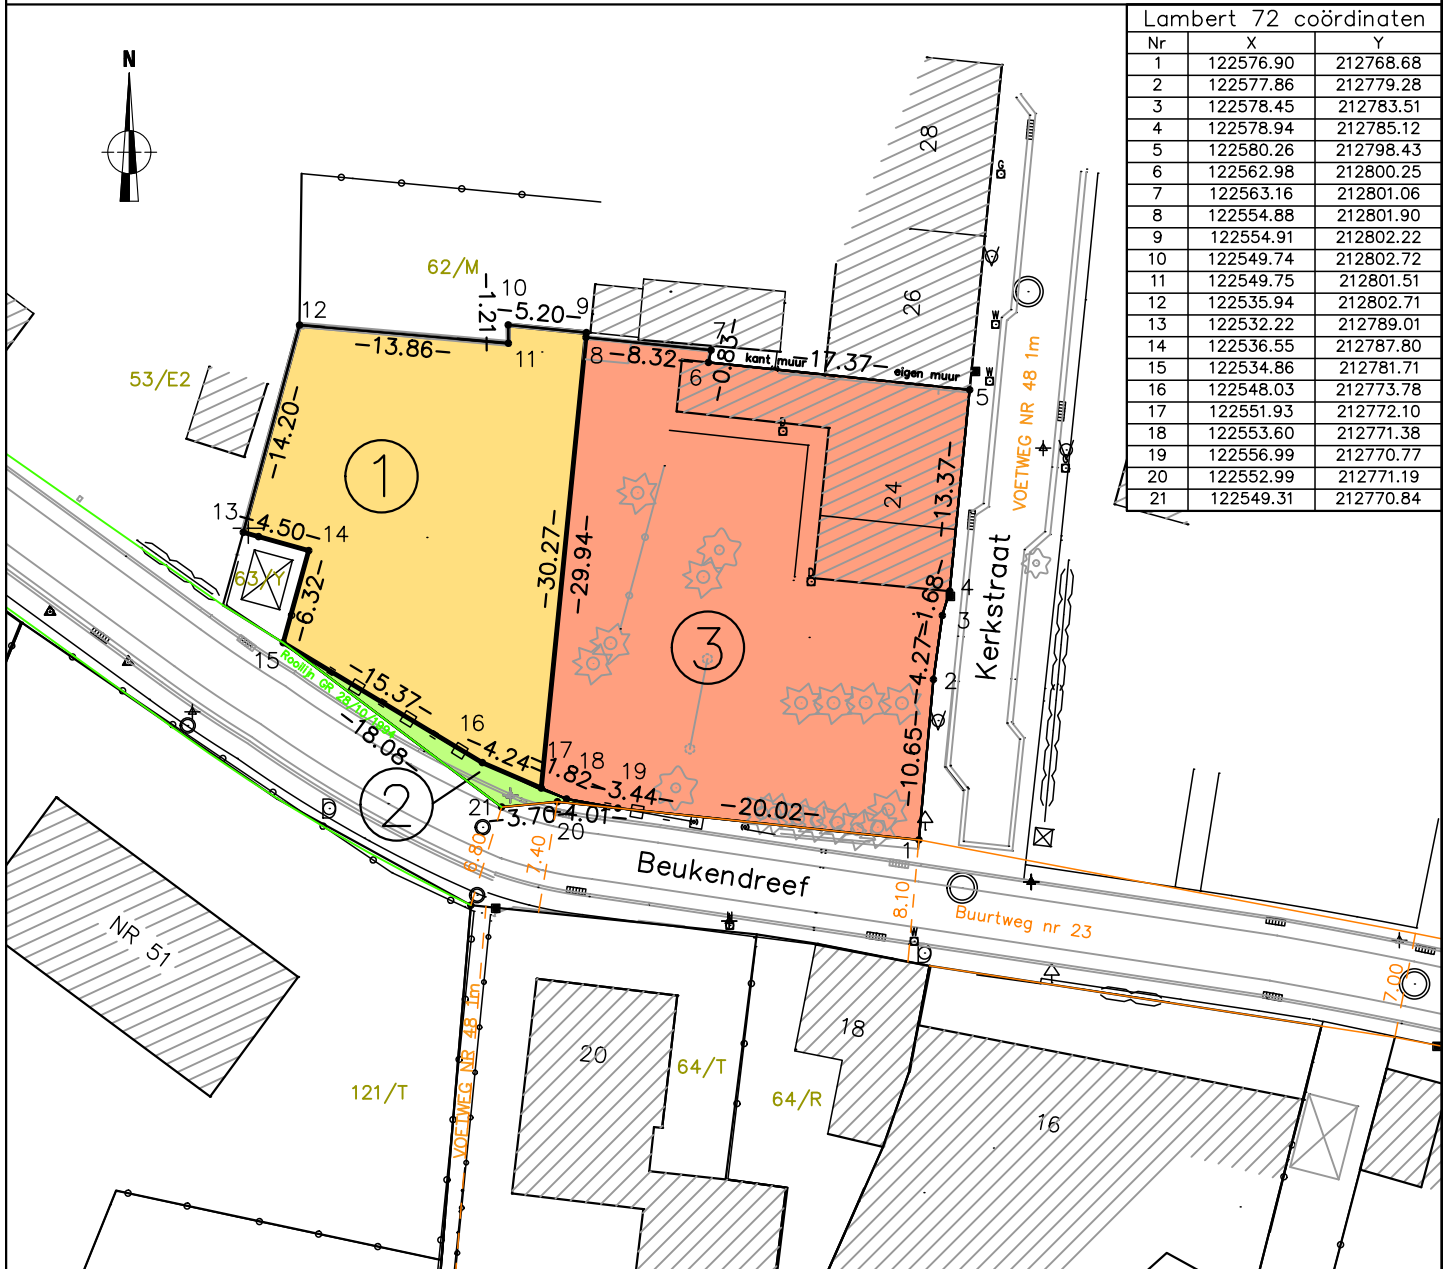

Grens 13-14-15 volgens opmetingsplan landmeter De troyer A. dd. 04/05/2015
 Grens 15-16-17-18-19 : midden betonplaten en na akkoord gemeente Moerbeke
 Grens 1 t.e.m. 5 : kant muur/gevel
 Grens 6-7-8-9-10-11-12-13 : midden muur
 Grens 8-17 : nieuwe grens
 Grens 15-21 : rooilijn GR 28/10/1994
 Grens 21-20-1 : buurtweg nr. 23
 Grenspunten en grenssegmenten niet gematerialiseerd tenzij anders vermeld

Opgemeten en opgemaakt door ondergetekende
 Landmeter-expert, beëdigd door de Rechtbank
 van Eerste Aanleg te Dendermonde.
 Moerbeke, 26 april 2023

Schaal : 1/500

IRTAS B.V.
 Ingenieursbureau voor Infrastructuur,
 Ruimtelijke Ordening, Topografie
 en Algemene Studies
 Gasmeterstraat 81A - 9100 SINT-NIKLAAS
 Tel. 03/780.54.03 - TOPOGRAFIE@IRTAS.BE

ROGIER Jasmien
 inschrijvingsnr. LAN171721