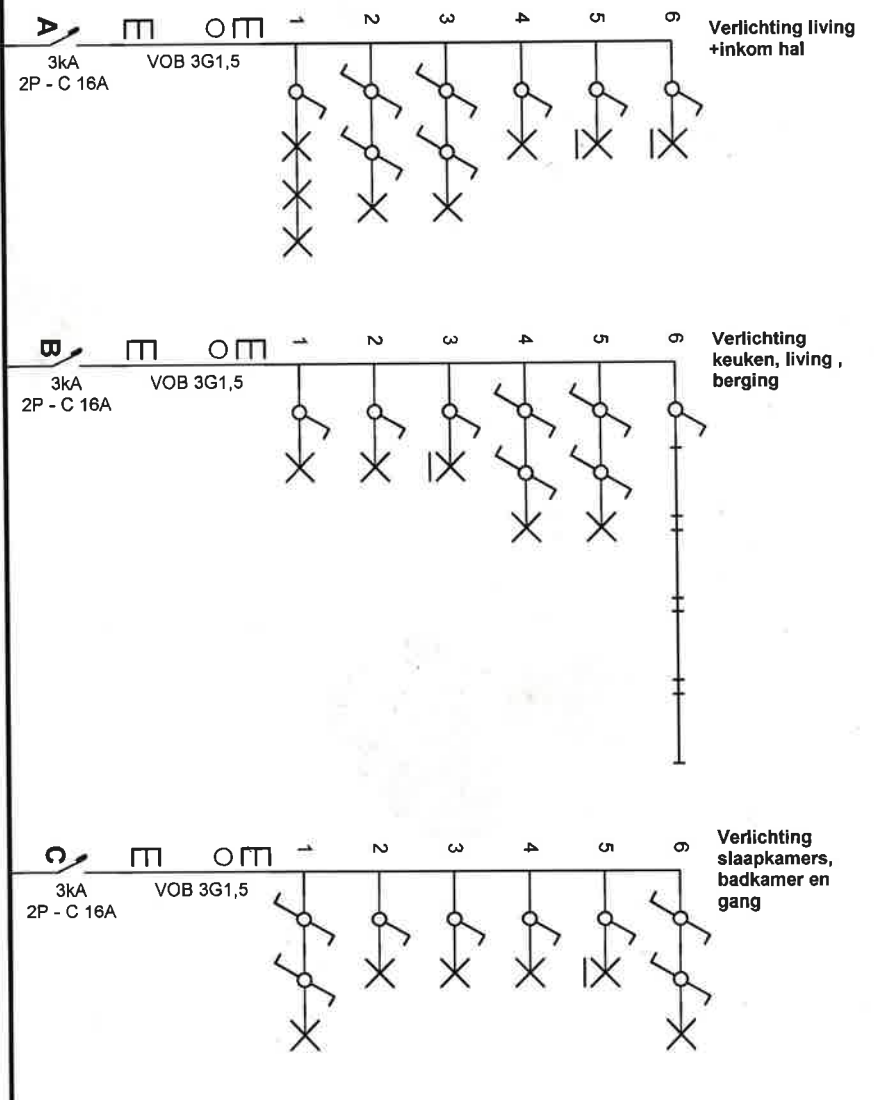


Plaats van de elektrische installatie
 Jelle Van Notten
 Gravin De Merodestraat 89
 2260 Heutje
 GSM: 04721 27 05 17

[Signature]

Installateur
 Vranckx Elektro
 Vosse Putten 36
 2235 Huisshout
 GSM: 0477108 15 42
 e-mail: vranckx@notmail.com
 BTW Nr. 741.948.149

[Signature]


p. 1/6
 Eendradschema
 3 x 400V + N ~ 50Hz

[Signature]

Schema's getekend door: Vranckx Elektro



Ma 15

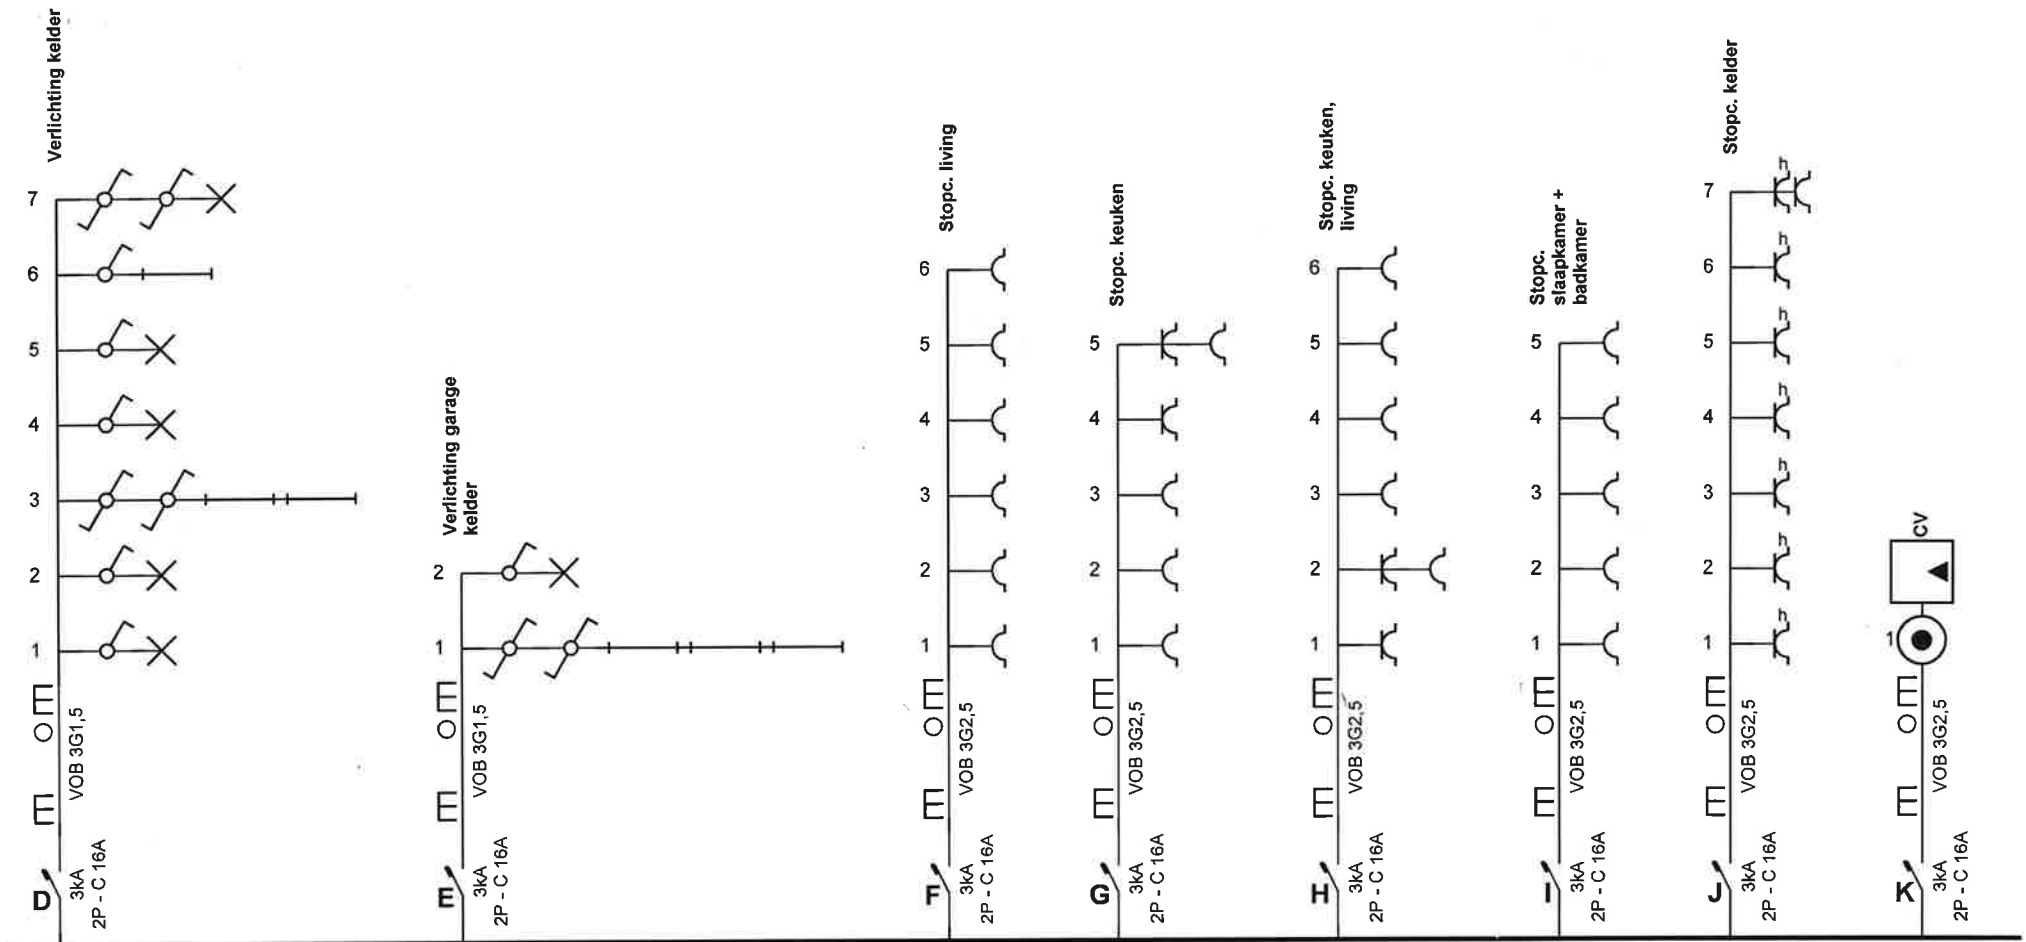


Luc BERGHMANS
 Inspecteur
 0473/96 03 30

Plaats van de elektrische installatie

Jelle Van Noten
 Gravin De Merodestraat 89
 2260 Heultje
 GSM: 0472/ 27 05 17



Installateur

Vranckx Elektro
 Vosse Putten 36
 2235 Hulshout
 GSM: 0477/08 15 42
 e-mail: vranckxtom@hotmail.com
 BTW Nr.741.948.149



 8/2/22

**p. 2/6
Eendraadschema**

3 x 400V + N ~ 50Hz

GD

Schema's getekend door: Vranckx Elektro

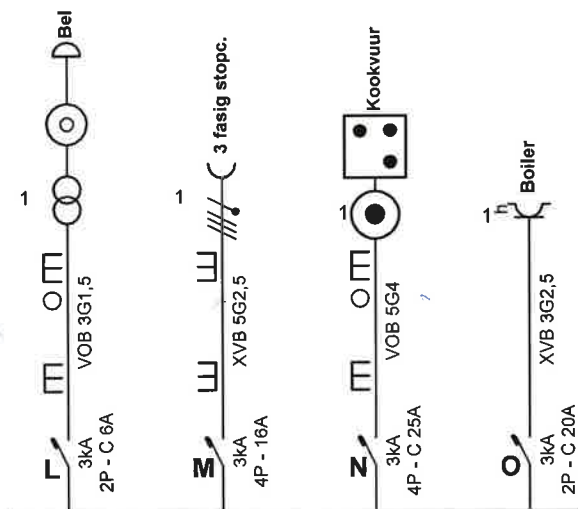


Luc BERGHMANS
 Inspecteur
 0478/98 03 30
 8/7/22

Plaats van de elektrische installatie

Jelle Van Noten
 Gravin De Merodestraat 89
 2260 Heultje
 GSM: 0472/ 27 05 17



Installateur

Vranckx Elektro
 Vosse Putten 36
 2235 Hulshout
 GSM: 0477/08 15 42
 e-mail: vranckxtom@hotmail.com
 BTW Nr.741.948.149


 8/7/22


p. 3/6

Eendraadschema

3 x 400V + N ~ 50Hz

GD

Schema's getekend door: Vranckx Elektro

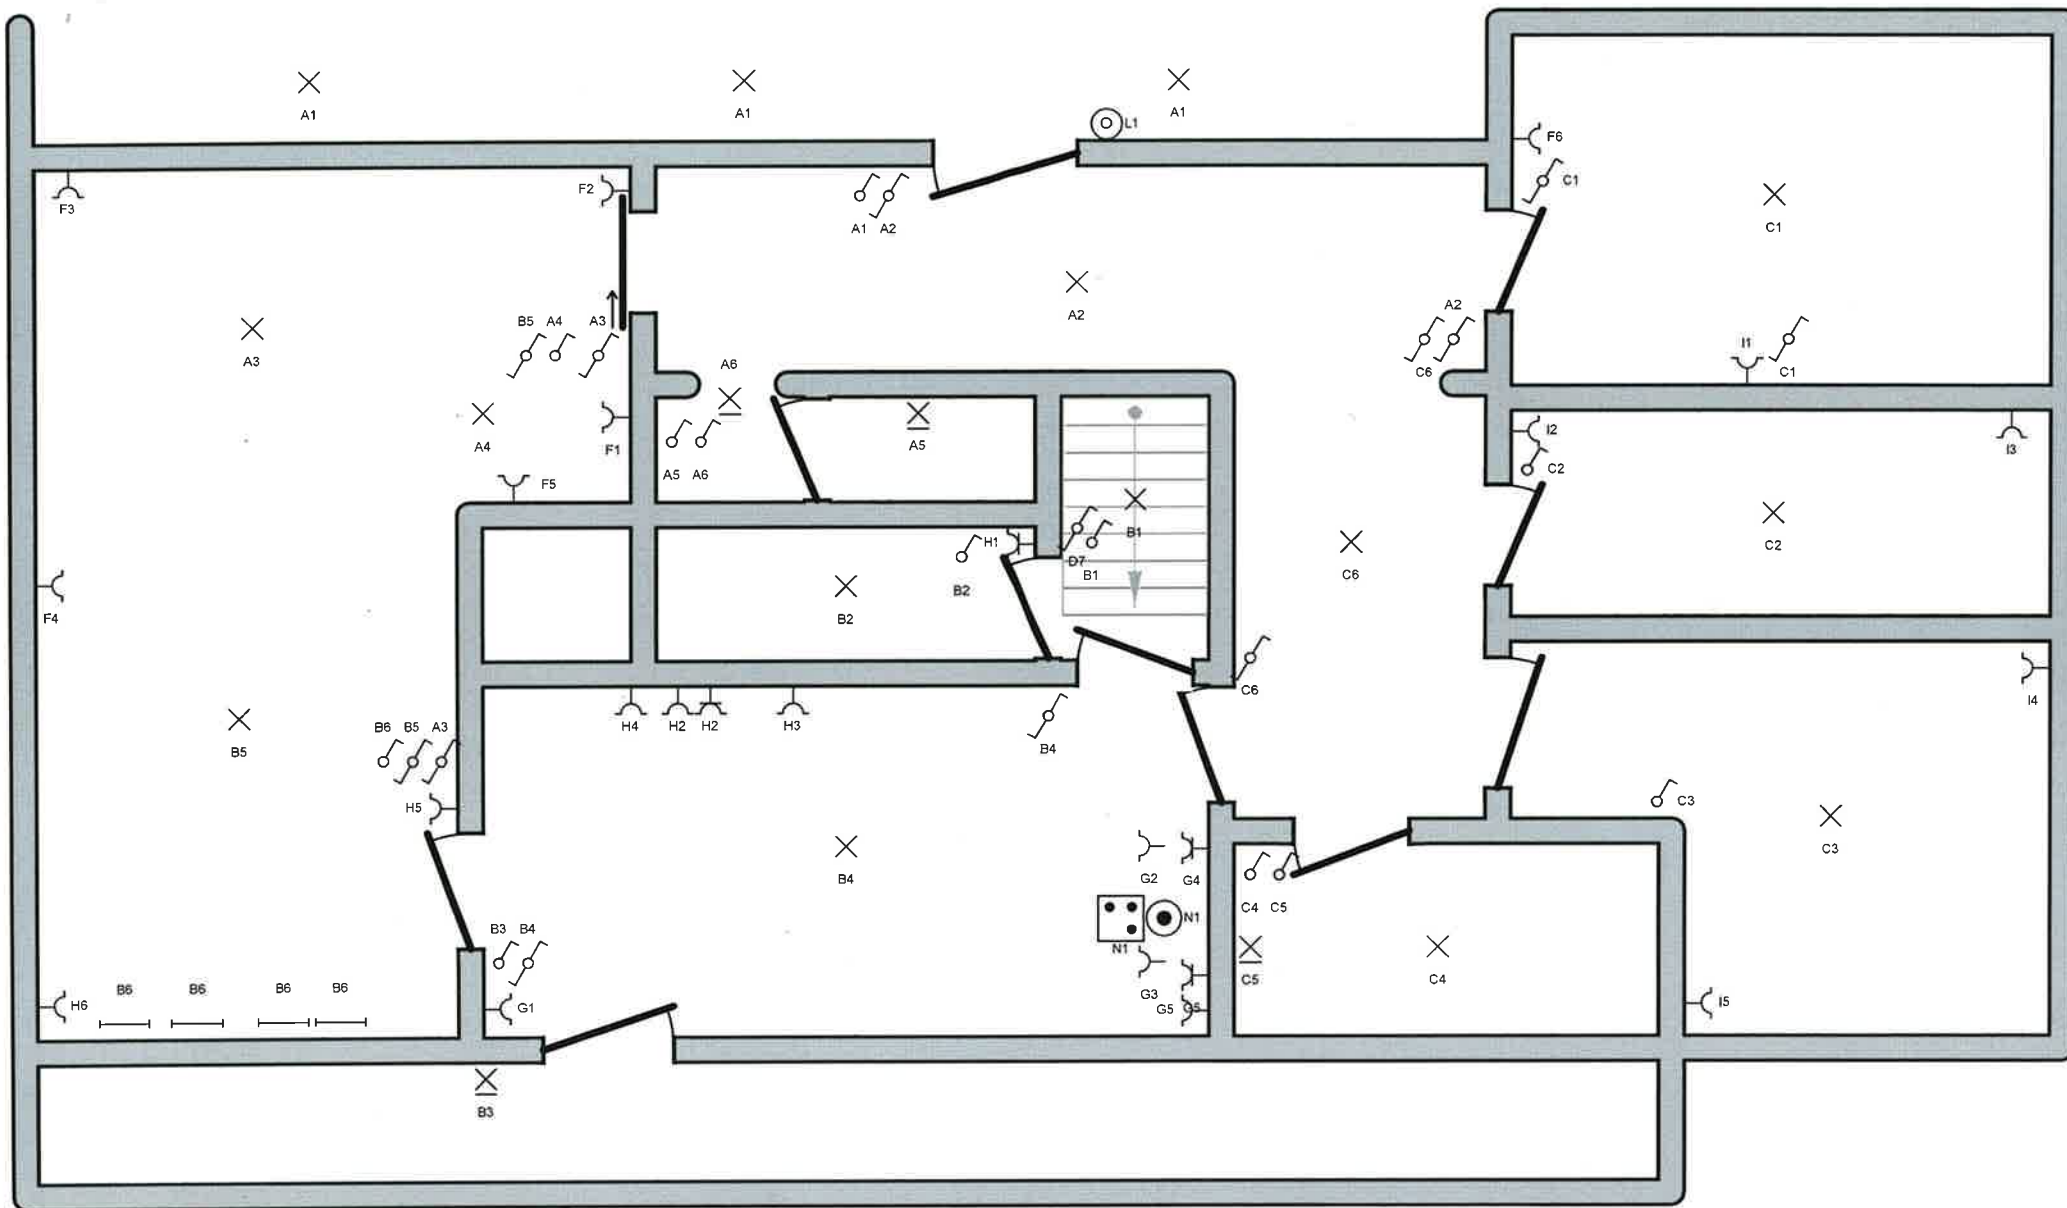

LUC BERGHMANS
Inspecteur
0473/96 03 30

Plaats van de elektrische installatie

Jelle Van Noten
Gravin De Merodestraat 89
2260 Heultje
GSM: 0472/ 27 05 17

Jelle Van Noten

Installateur

Vranckx Elektro
Vosse Putten 36
2235 Hulshout
GSM: 0477/08 15 42
e-mail: vranckxtom@hotmail.com
BTW Nr.741.948.149

Vranckx
8/7/22


p. 4/6

Situatieschema

3 x 400V + N ~ 50Hz

GD

Schema's getekend door: Vranckx Elektro

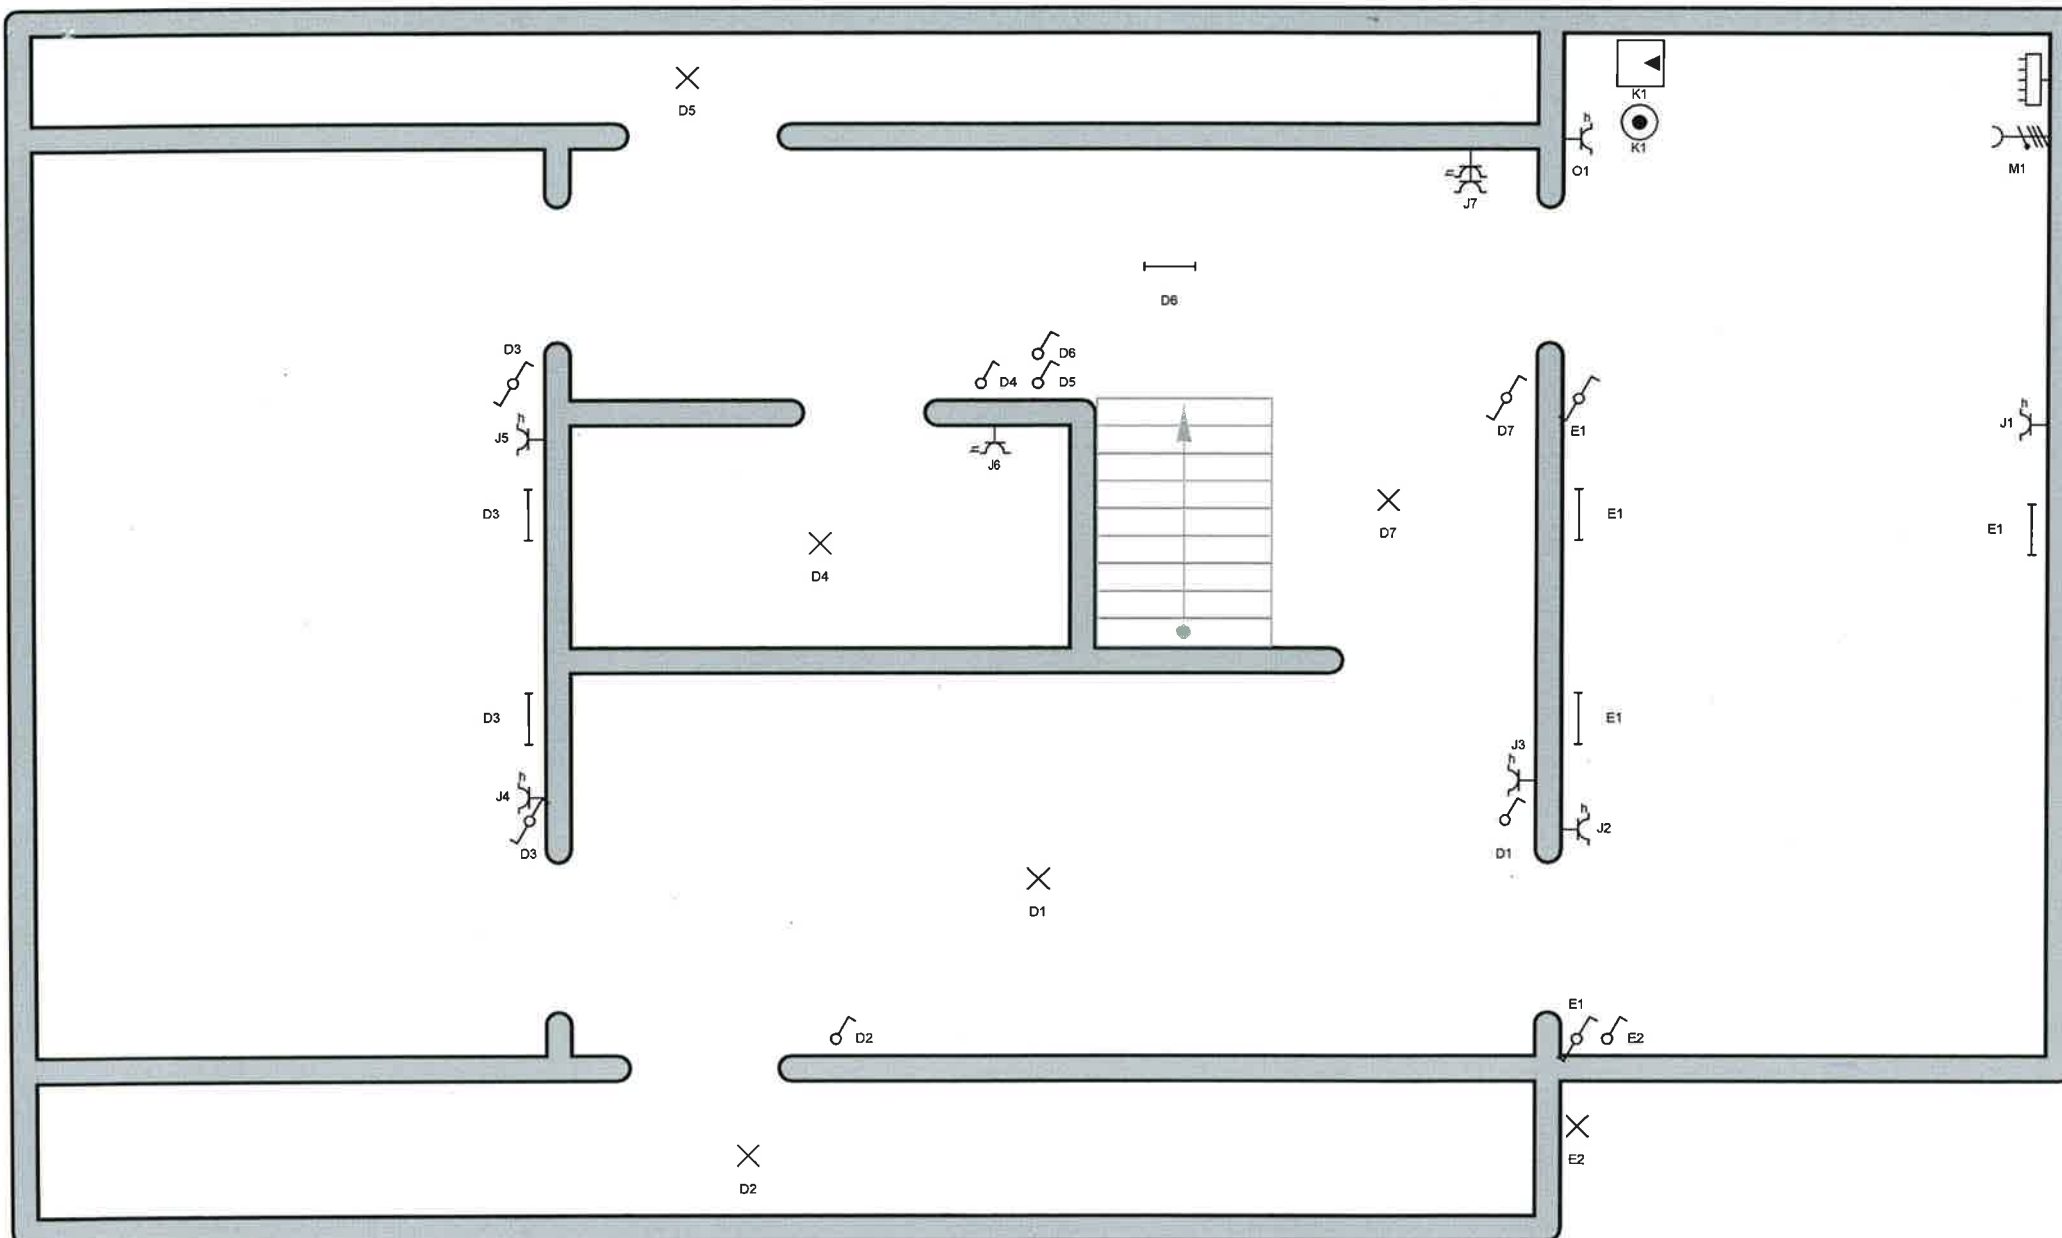

LMC BERGHMANS
Inspecteur
0473/96 03 30

Plaats van de elektrische installatie

Jelle Van Noten
Gravin De Merodestraat 89
2260 Heultje
GSM: 0472/ 27 05 17

Jelle Van Noten

Installateur

Vranckx Elektro
Vosse Putten 36
2235 Hulshout
GSM: 0477/08 15 42
e-mail: vranckxtom@hotmail.com
BTW Nr.741.948.149

Vranckx
01071622

p. 5/6 Situatieschema

3 x 400V + N ~ 50Hz

GD

Schema's getekend door: Vranckx Elektro

A:	Verlichting living +inkom hal
B:	Verlichting keuken, living , berging
C:	Verlichting slaapkamers, badkamer en gang
D:	Verlichting kelder
E:	Verlichting garage kelder
F:	Stopc. living
G:	Stopc. keuken
H:	Stopc. keuken, living
I:	Stopc. slaapkamer + badkamer
J:	Stopc. kelder
K:	CV
L:	Bel
M:	3 fasig stopc.
N:	Kookvuur
O:	Boiler

Plaats van de elektrische installatie
 Jelle Van Noten
 Gravin De Merodestraat 89
 2260 Heultje
 GSM: 0472/ 27 05 17




Installateur
 Vranckx Elektro
 Vosse Putten 36
 2235 Hulshout
 GSM: 0477/08 15 42
 e-mail: vranckxtom@hotmail.com
 BTW Nr.741.948.149



p. 6/6
Lijst Kringen
 3 x 400V + N ~ 50Hz

Schema's getekend door: Vranckx Elektro

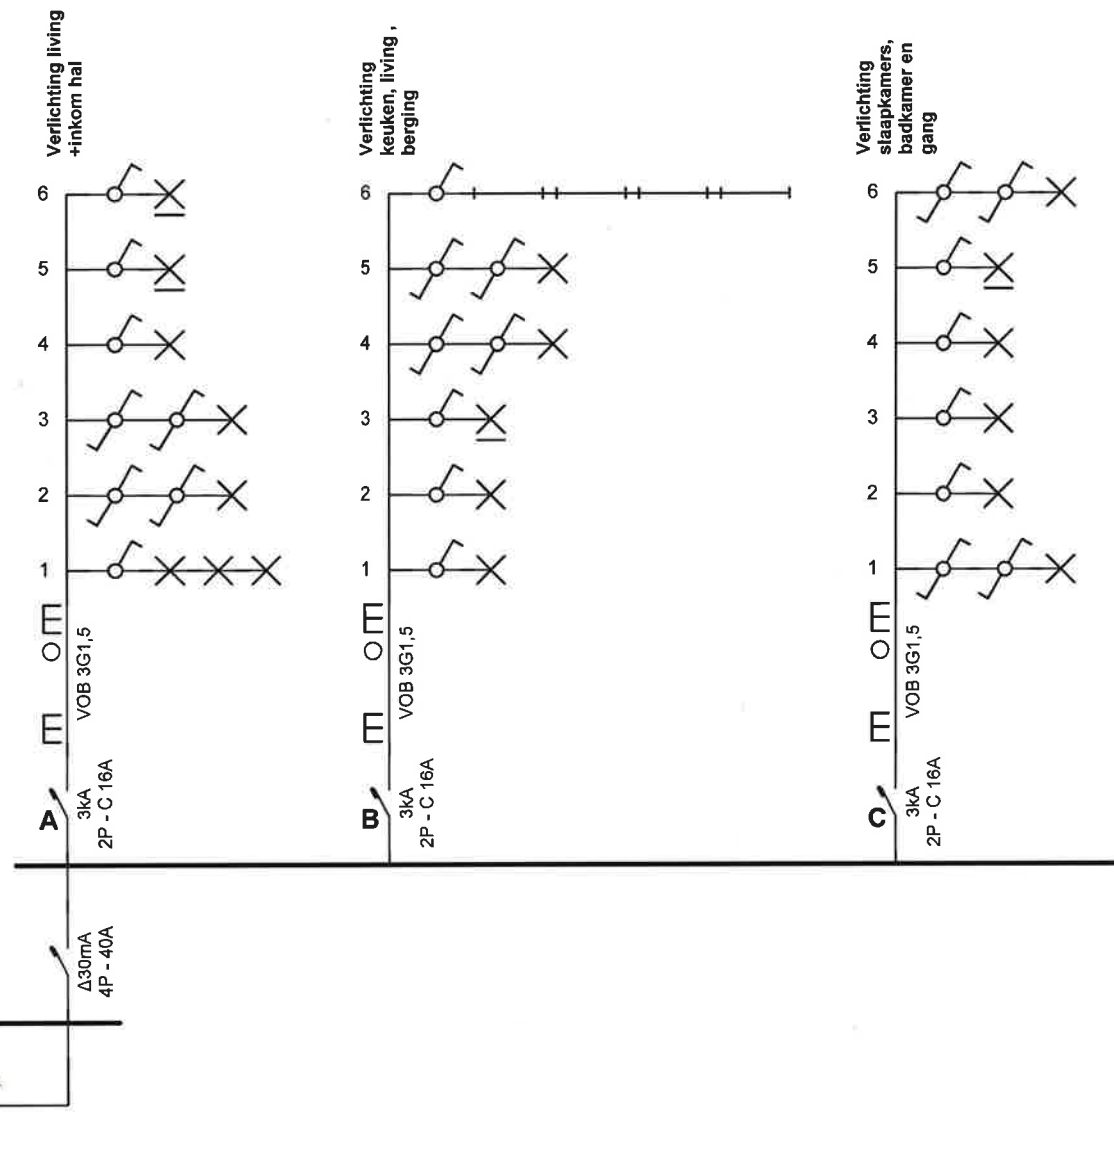

Plaats van de elektrische installatie

Jelle Van Noten
Gravin De Merodestraat 89
2260 Heultje
GSM: 0472/ 27 05 17

Jelle Van Noten

Installateur

Vranckx Elektro
Vosse Putten 36
2235 Hulshout
GSM: 0477/08 15 42
e-mail: vranckxtom@hotmail.com
BTW Nr.741.948.149


Vranckx

p. 1/6

Eendraadschema

3 x 400V + N ~ 50Hz

Schema's getekend door: Vranckx Elektro

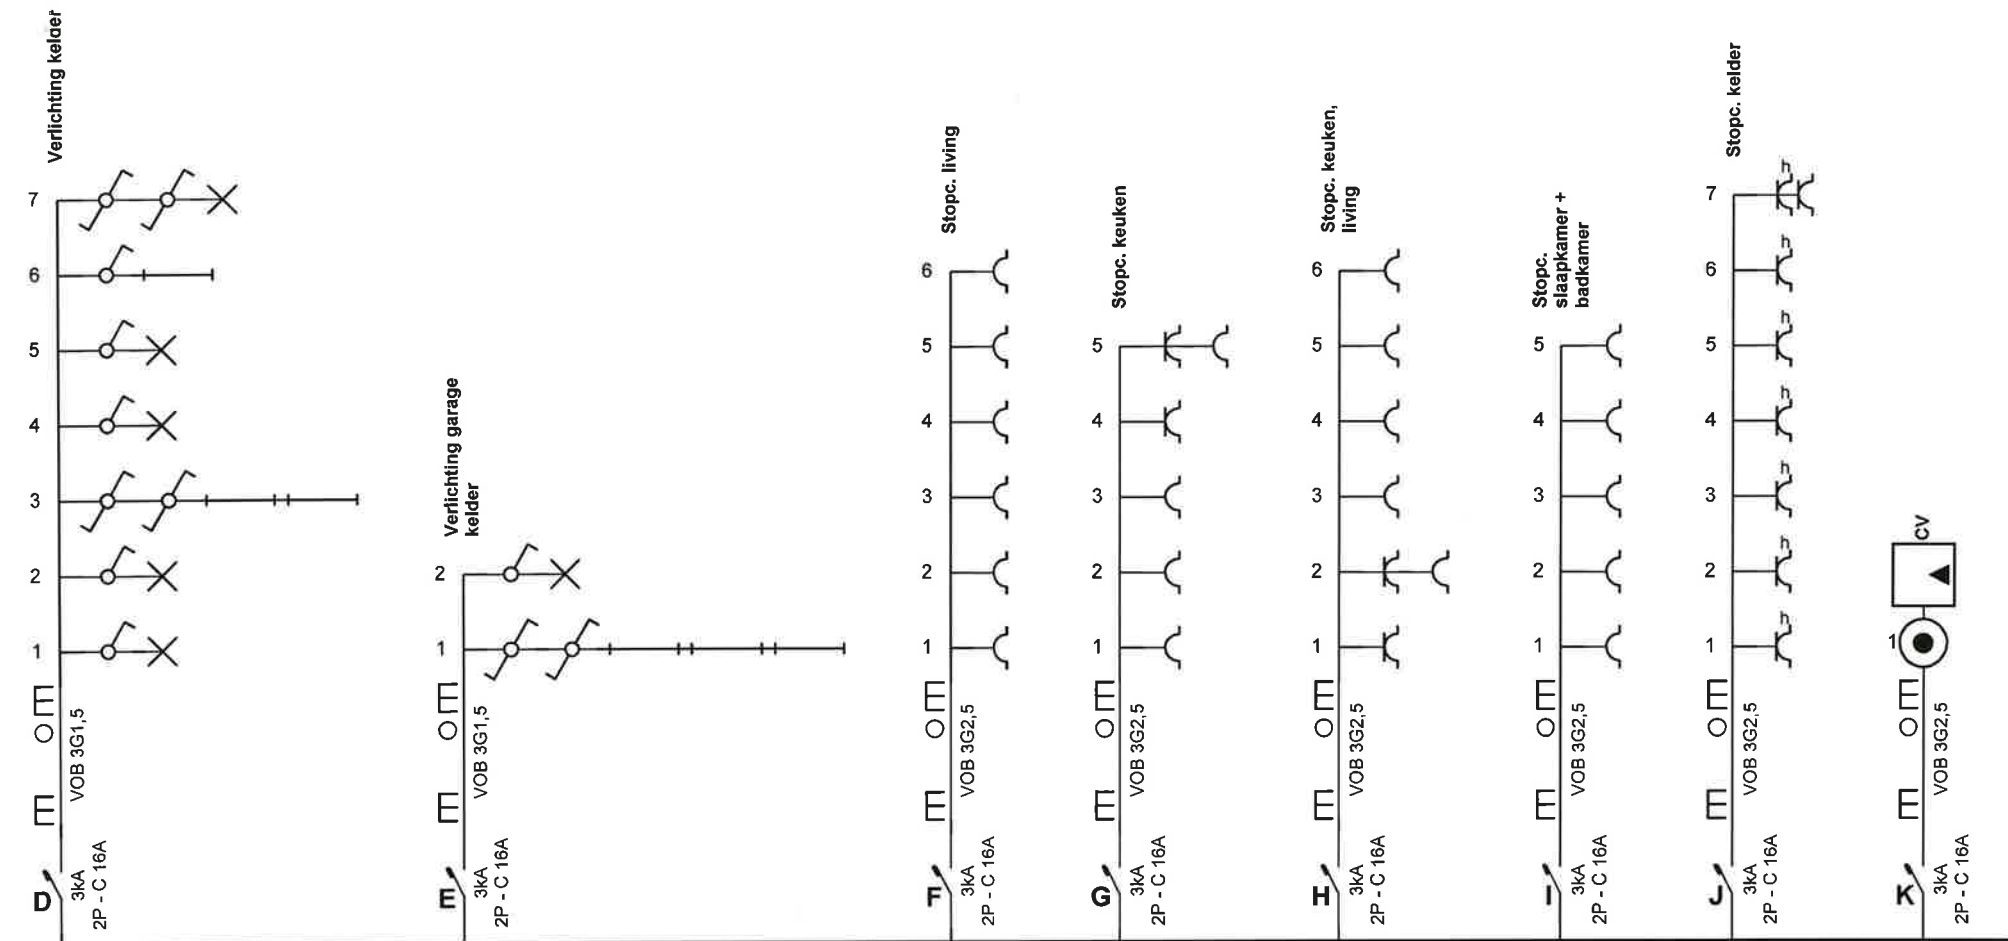

Plaats van de elektrische installatie

Jelle Van Noten
Gravin De Merodestraat 89
2260 Heultje
GSM: 0472/ 27 05 17


Installateur

Vranckx Elektro
Vosse Putten 36
2235 Hulshout
GSM: 0477/08 15 42
e-mail: vranckxtom@hotmail.com
BTW Nr.741.948.149

p. 2/6 Eendraadschema

3 x 400V + N ~ 50Hz

Schema's getekend door: Vranckx Elektro

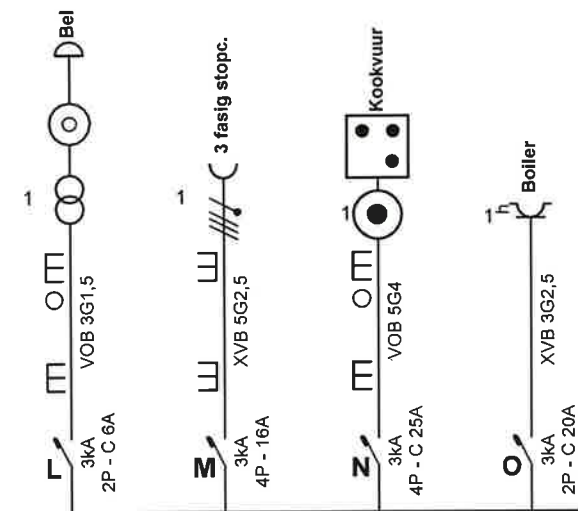

Plaats van de elektrische installatie

Jelle Van Noten
Gravin De Merodestraat 89
2260 Heultje
GSM: 0472/ 27 05 17


Installateur

Vranckx Elektro
Vosse Putten 36
2235 Hulshout
GSM: 0477/08 15 42
e-mail: vranckxtom@hotmail.com
BTW Nr.741.948.149

p. 3/6
Eendraadschema

3 x 400V + N ~ 50Hz

Schema's getekend door: Vranckx Elektro

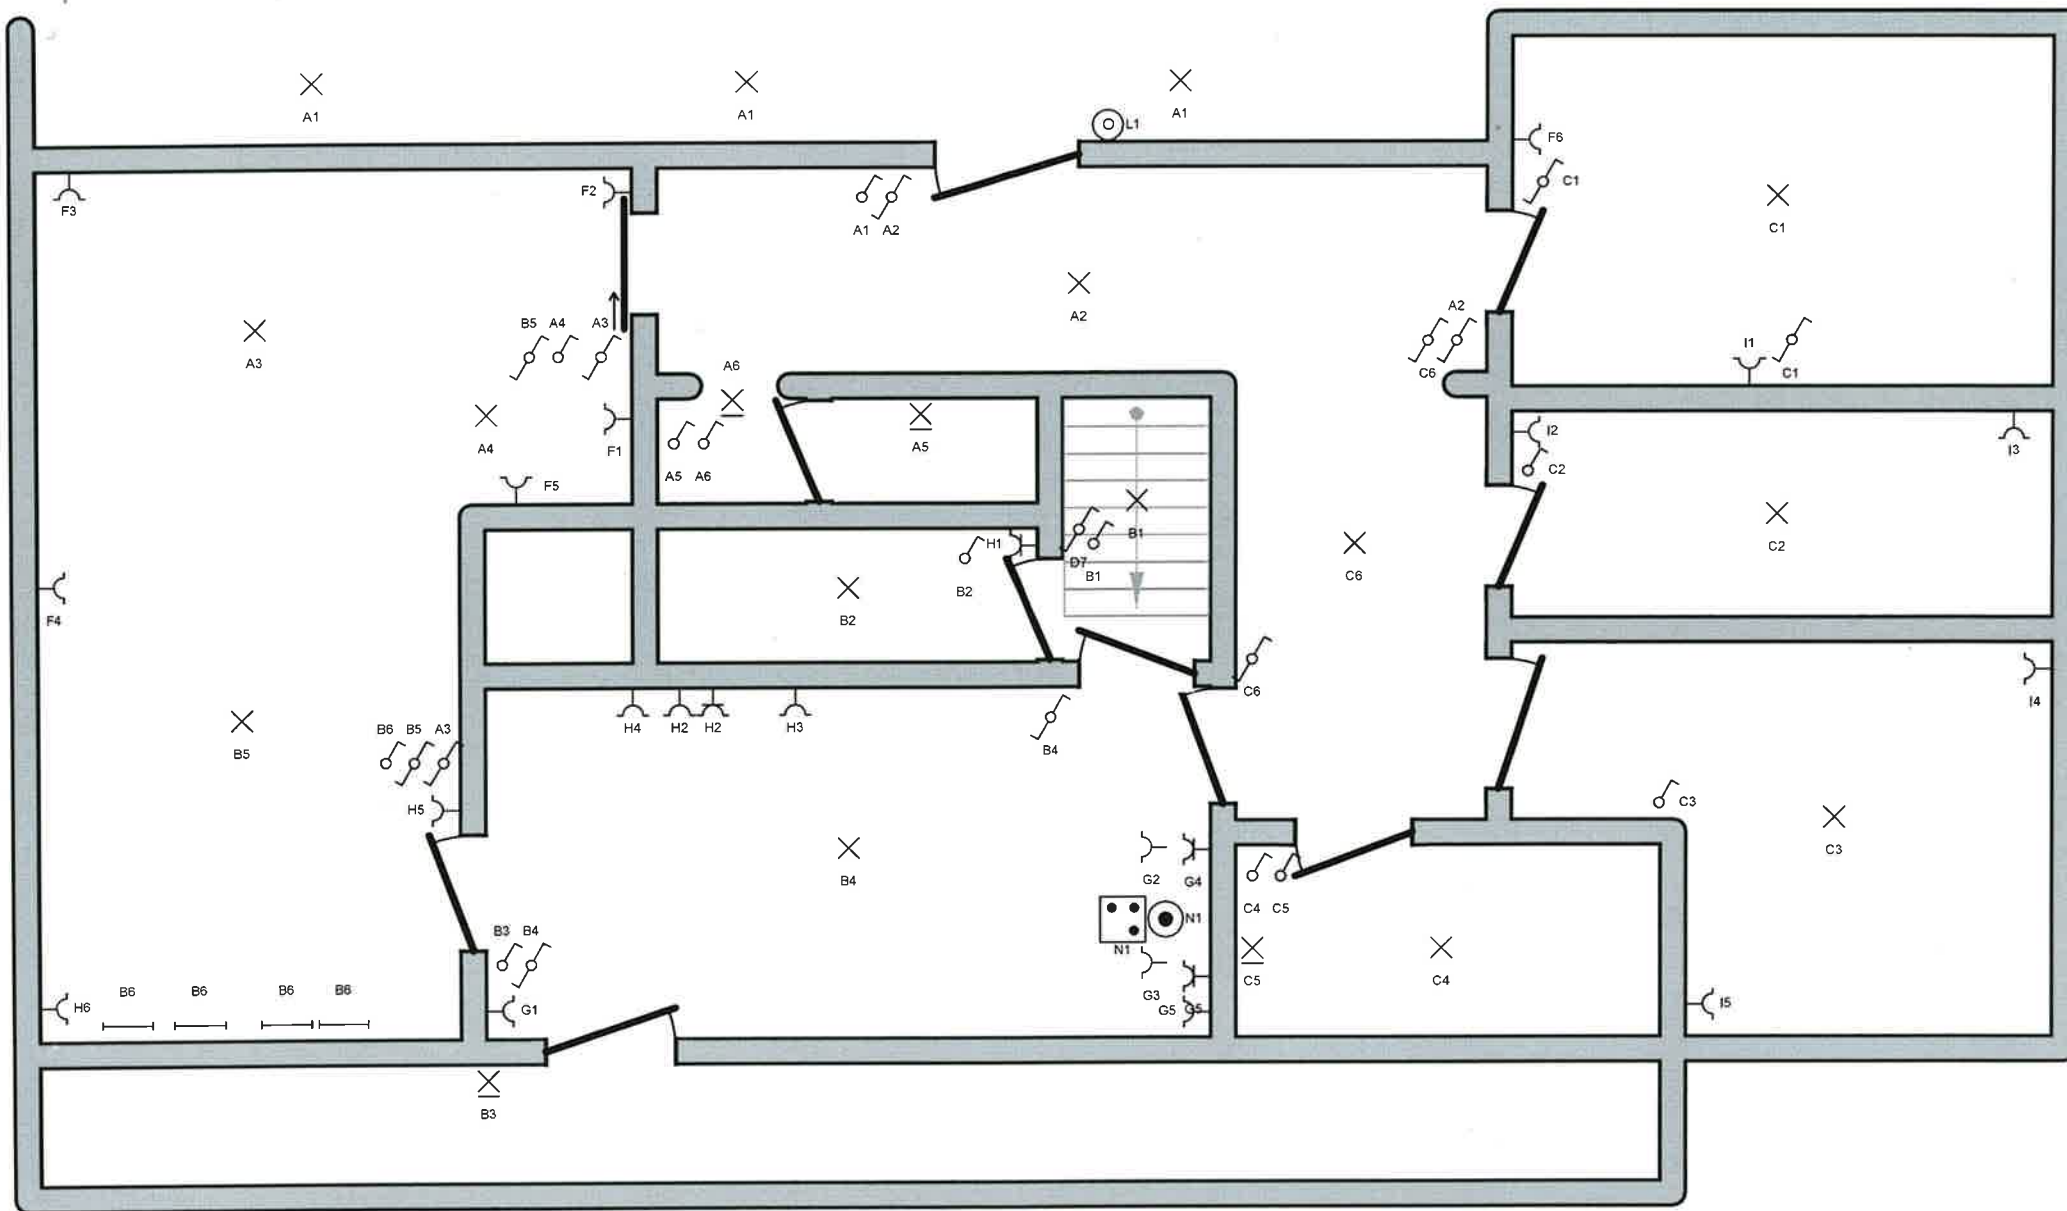

Plaats van de elektrische installatie

Jelle Van Noten
Gravin De Merodestraat 89
2260 Heultje
GSM: 0472/ 27 05 17

Jelle Van Noten

Installateur

Vranckx Elektro
Vosse Putten 36
2235 Hulshout
GSM: 0477/08 15 42
e-mail: vranckxtom@hotmail.com
BTW Nr.741.948.149


Vranckx

p. 4/6

Situatieschema

3 x 400V + N ~ 50Hz

Schema's getekend door: Vranckx Elektro

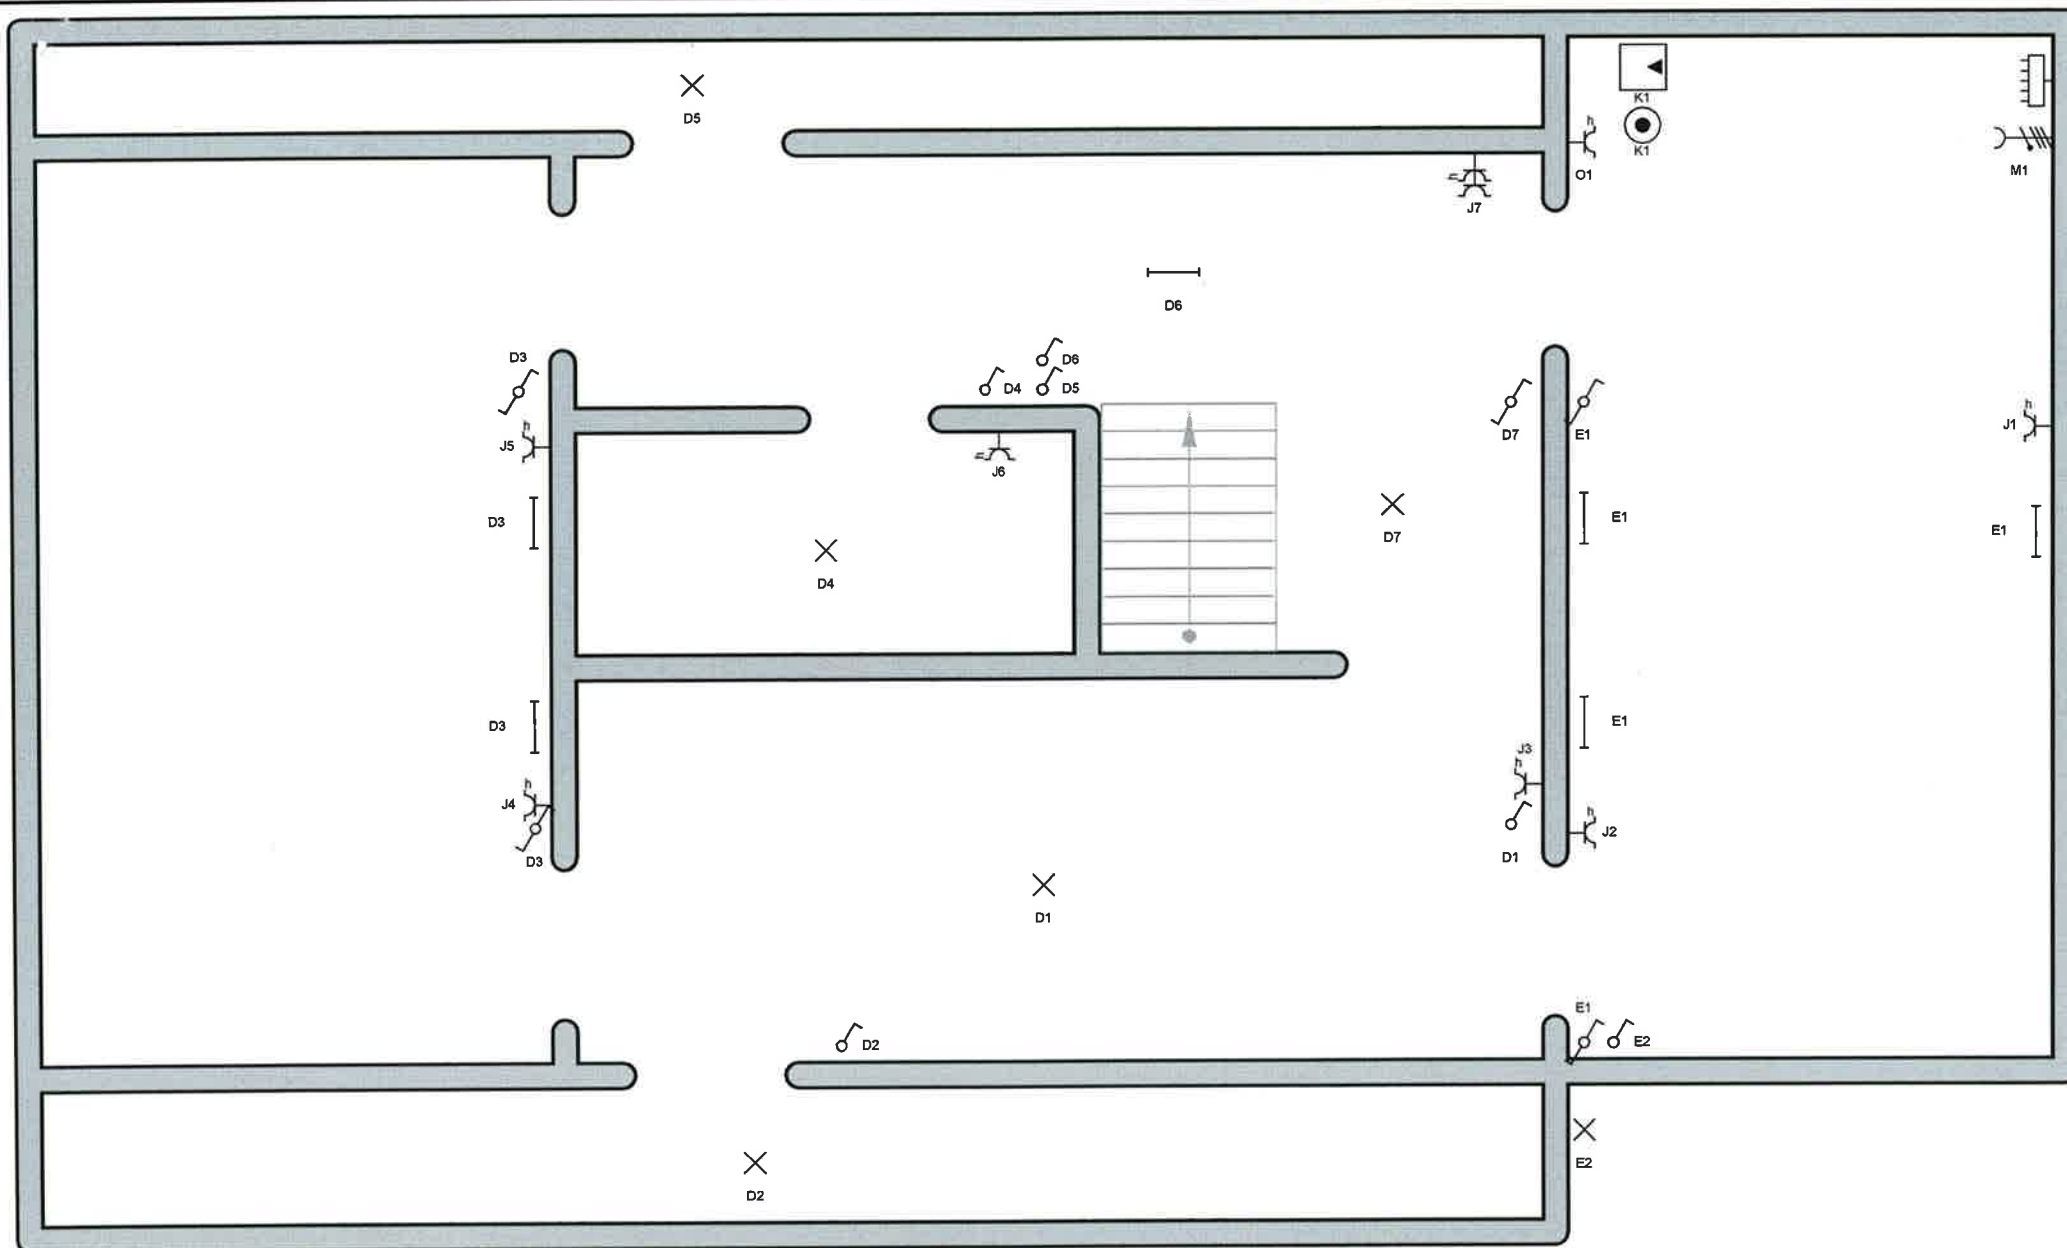

Plaats van de elektrische installatie

Jelle Van Noten
Gravin De Merodestraat 89
2260 Heultje
GSM: 0472/ 27 05 17

[Handwritten signature]

Installateur

Vranckx Elektro
Vosse Putten 36
2235 Hulshout
GSM: 0477/08 15 42
e-mail: vranckxtom@hotmail.com
BTW Nr.741.948.149

[Handwritten signature]

p. 5/6 Situatieschema

3 x 400V + N ~ 50Hz

Schema's getekend door: Vranckx Elektro

A: Verlichting living +inkom hal

B: Verlichting keuken, living , berging

C: Verlichting slaapkamers, badkamer en gang

D: Verlichting kelder

E: Verlichting garage kelder

F: Stopc. living

G: Stopc. keuken

H: Stopc. keuken, living

I: Stopc. slaapkamer + badkamer

J: Stopc. kelder

K: CV

L: Bel

M: 3 fasig stopc.

N: Kookvuur

O: Boiler


Plaats van de elektrische installatie

Jelle Van Noten
Gravin De Merodestraat 89
2260 Heultje
GSM: 0472/ 27 05 17



Installateur

Vranckx Elektro
Vosse Putten 36
2235 Hulshout
GSM: 0477/08 15 42
e-mail: vranckxtom@hotmail.com
BTW Nr.741.948.149

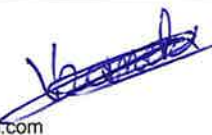

p. 6/6

Lijst Kringen

3 x 400V + N ~ 50Hz

Schema's getekend door: Vranckx Elektro