

Elektrische eendraadsschema van Gelyksvloers Appartement Rechts in Consciencestraat 36 8370 Blandenberg

Meter n°: 54448860012471205

NOE 1PM

installatie is gecontroleerd door:


OCB, Kon. Astridlaan 60, 2550 Kontich

Onderzoeker: CALLENS Dirk

Datum 22-11-13

PV nr: 428

Handtekening:

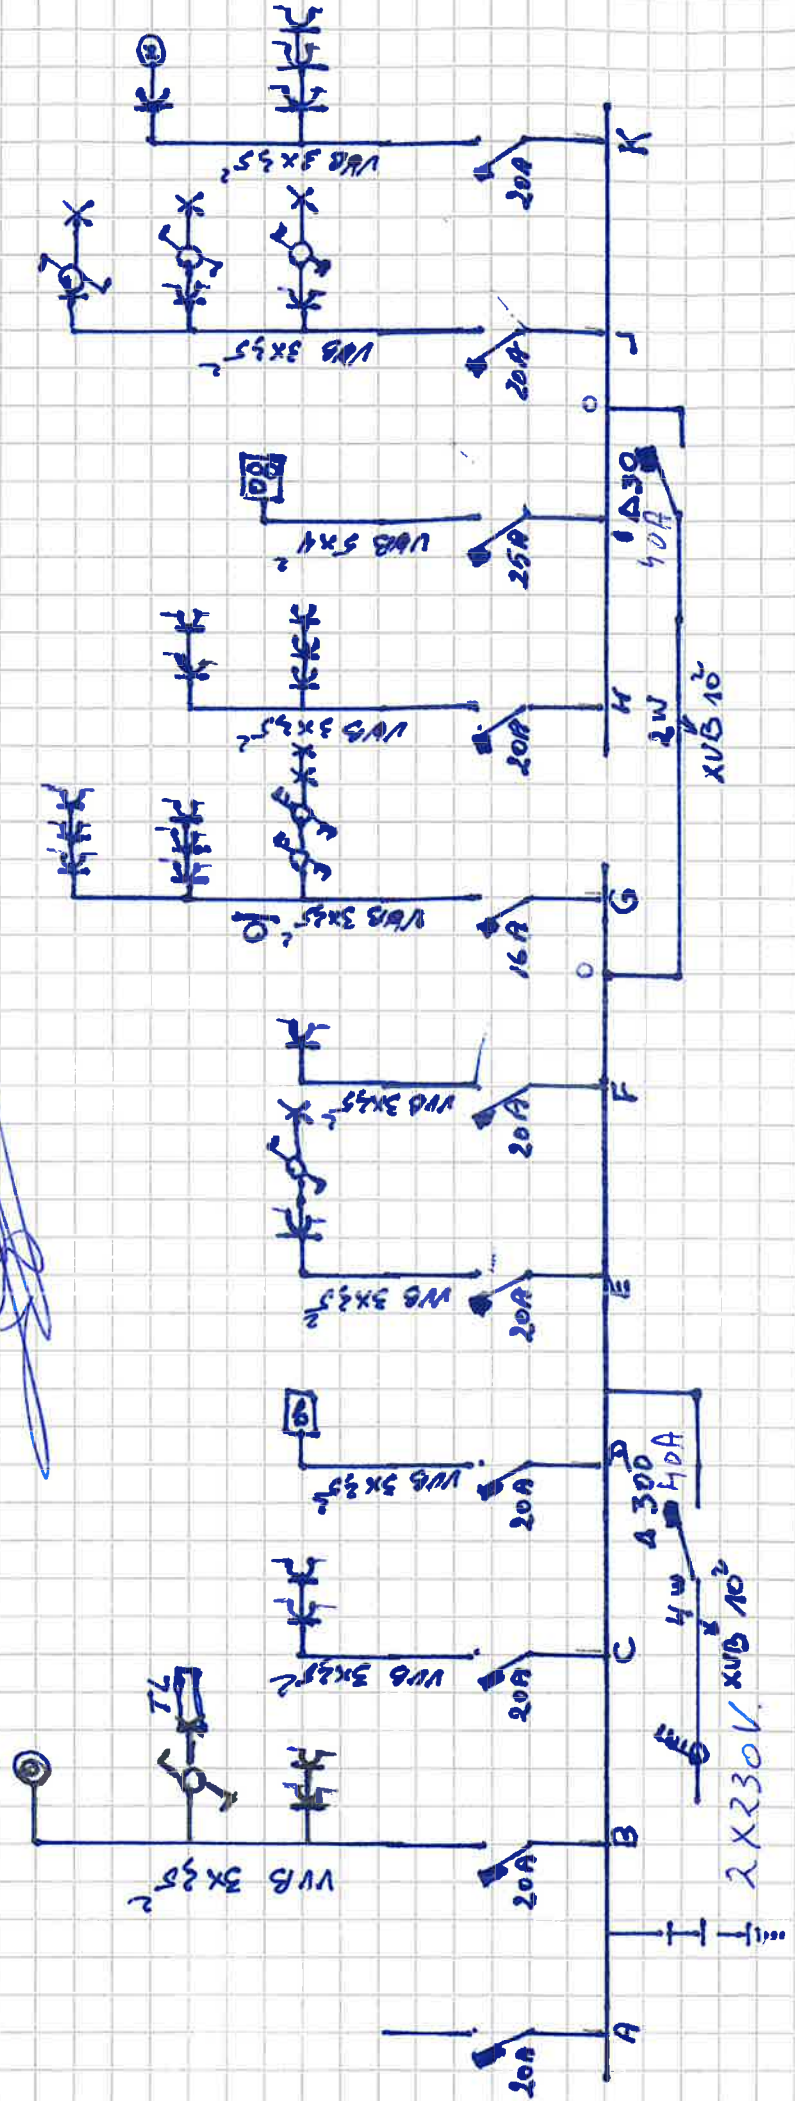Blanken Berge: Kring verdeling v/h appartement gelykloos Rechts.

Differentieel schakelaar 500mA 40A 230V
Differentieel schakelaar 30mA 40A 230V

<u>Kring A.</u>	—	20A	2F
<u>Kring B.</u>	stopkontakten Garage; Licht. + Rollade living	20A	2F
<u>Kring C</u>	stopkontakten living - links	20A	2F
<u>Kring D</u>	Klok niet aangesloten	20A	2F
<u>Kring E</u>	stopkontakten Hall + Licht.	20A	2F
<u>Kring F</u>	Hangketel } verwarming. } warm water	20A	2F
<u>Kring G</u>	stopkontakten } living Rechts } Eetkamer } Verlichting } Hall. Rechts.	16A	2F
<u>Kring H</u>	stopkontakten { Garage } stopkontakten Keuken 2debg	20A	2F
<u>Kring I</u>	Kookvuur aansluiting	25A	2F
<u>Kring J</u>	stopkontakten WC - Douche - Hall. Verlichting WC - Douche	20A	2F
<u>Kring K</u>	stopkontakten werkblad Keuken stopkontakt. DAMP Kap Keuken	20A	2F

Elektrische eendraadsschema van Gelyksvloers Appartement Rechts in Conscience straat 36 8370 Blandenberg


Installatie is gecontroleerd door:
OCB, Kon. Astridlaan 60, 2550 Kontich
Onderzoeker CALLENS Dirk


Datum 12-11-'13
PV nr.: 428121113-3a


Handtekening:

Meter n°: 5444 88600 12471205

Boe fan

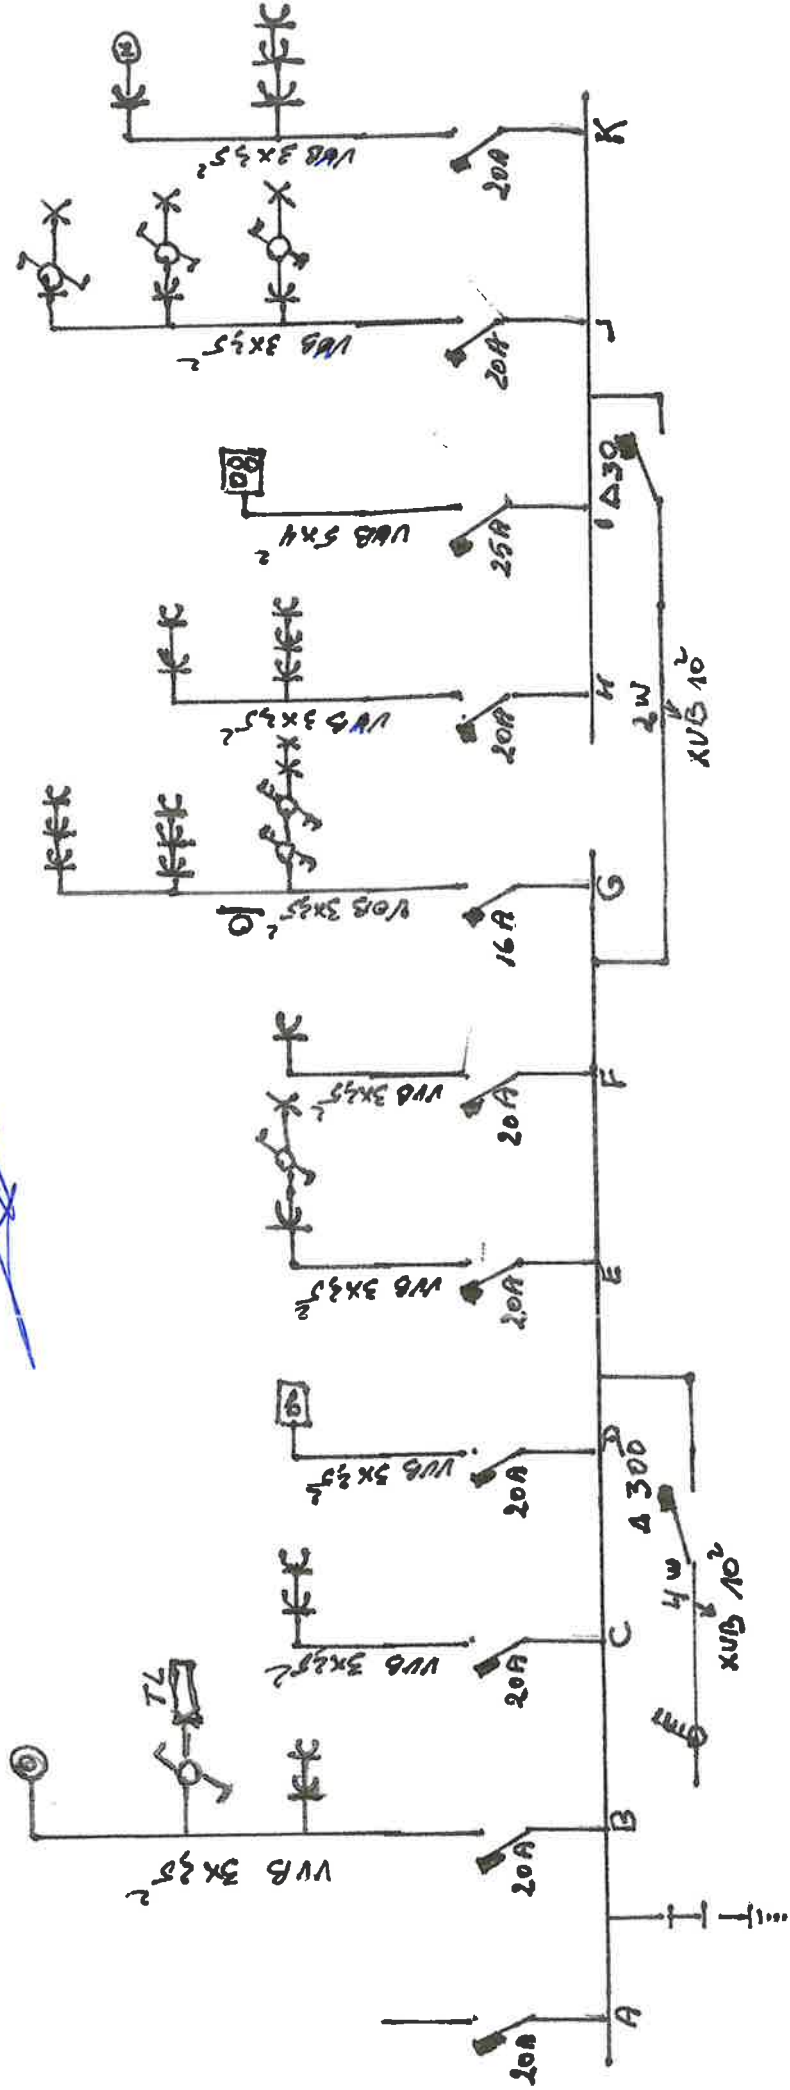

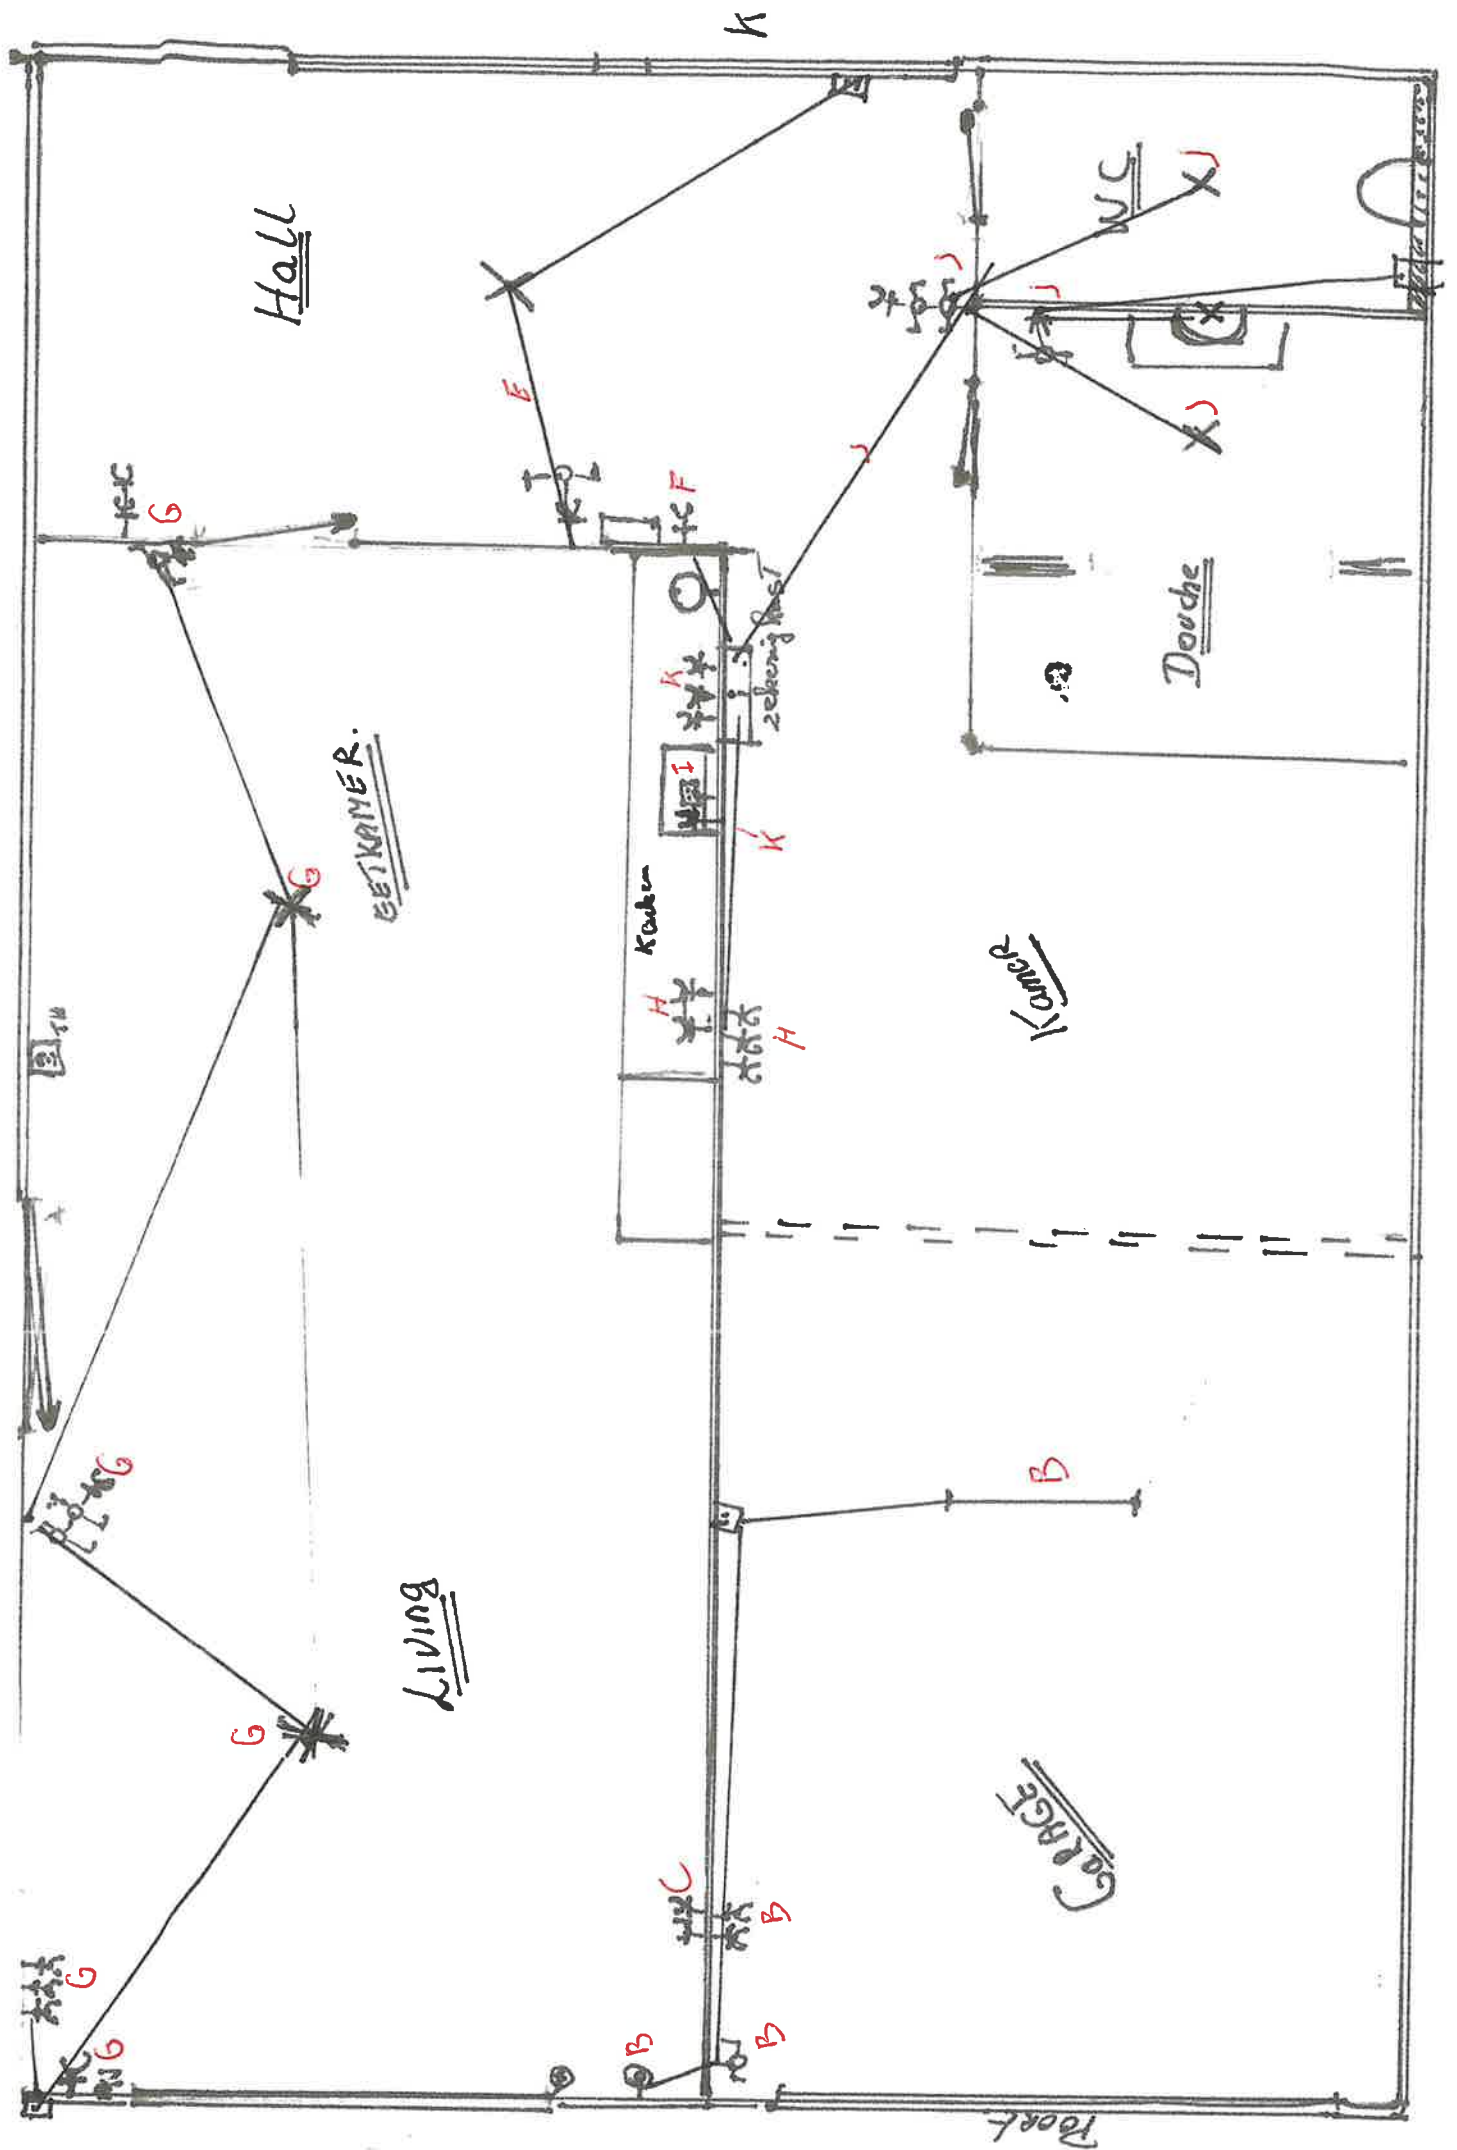

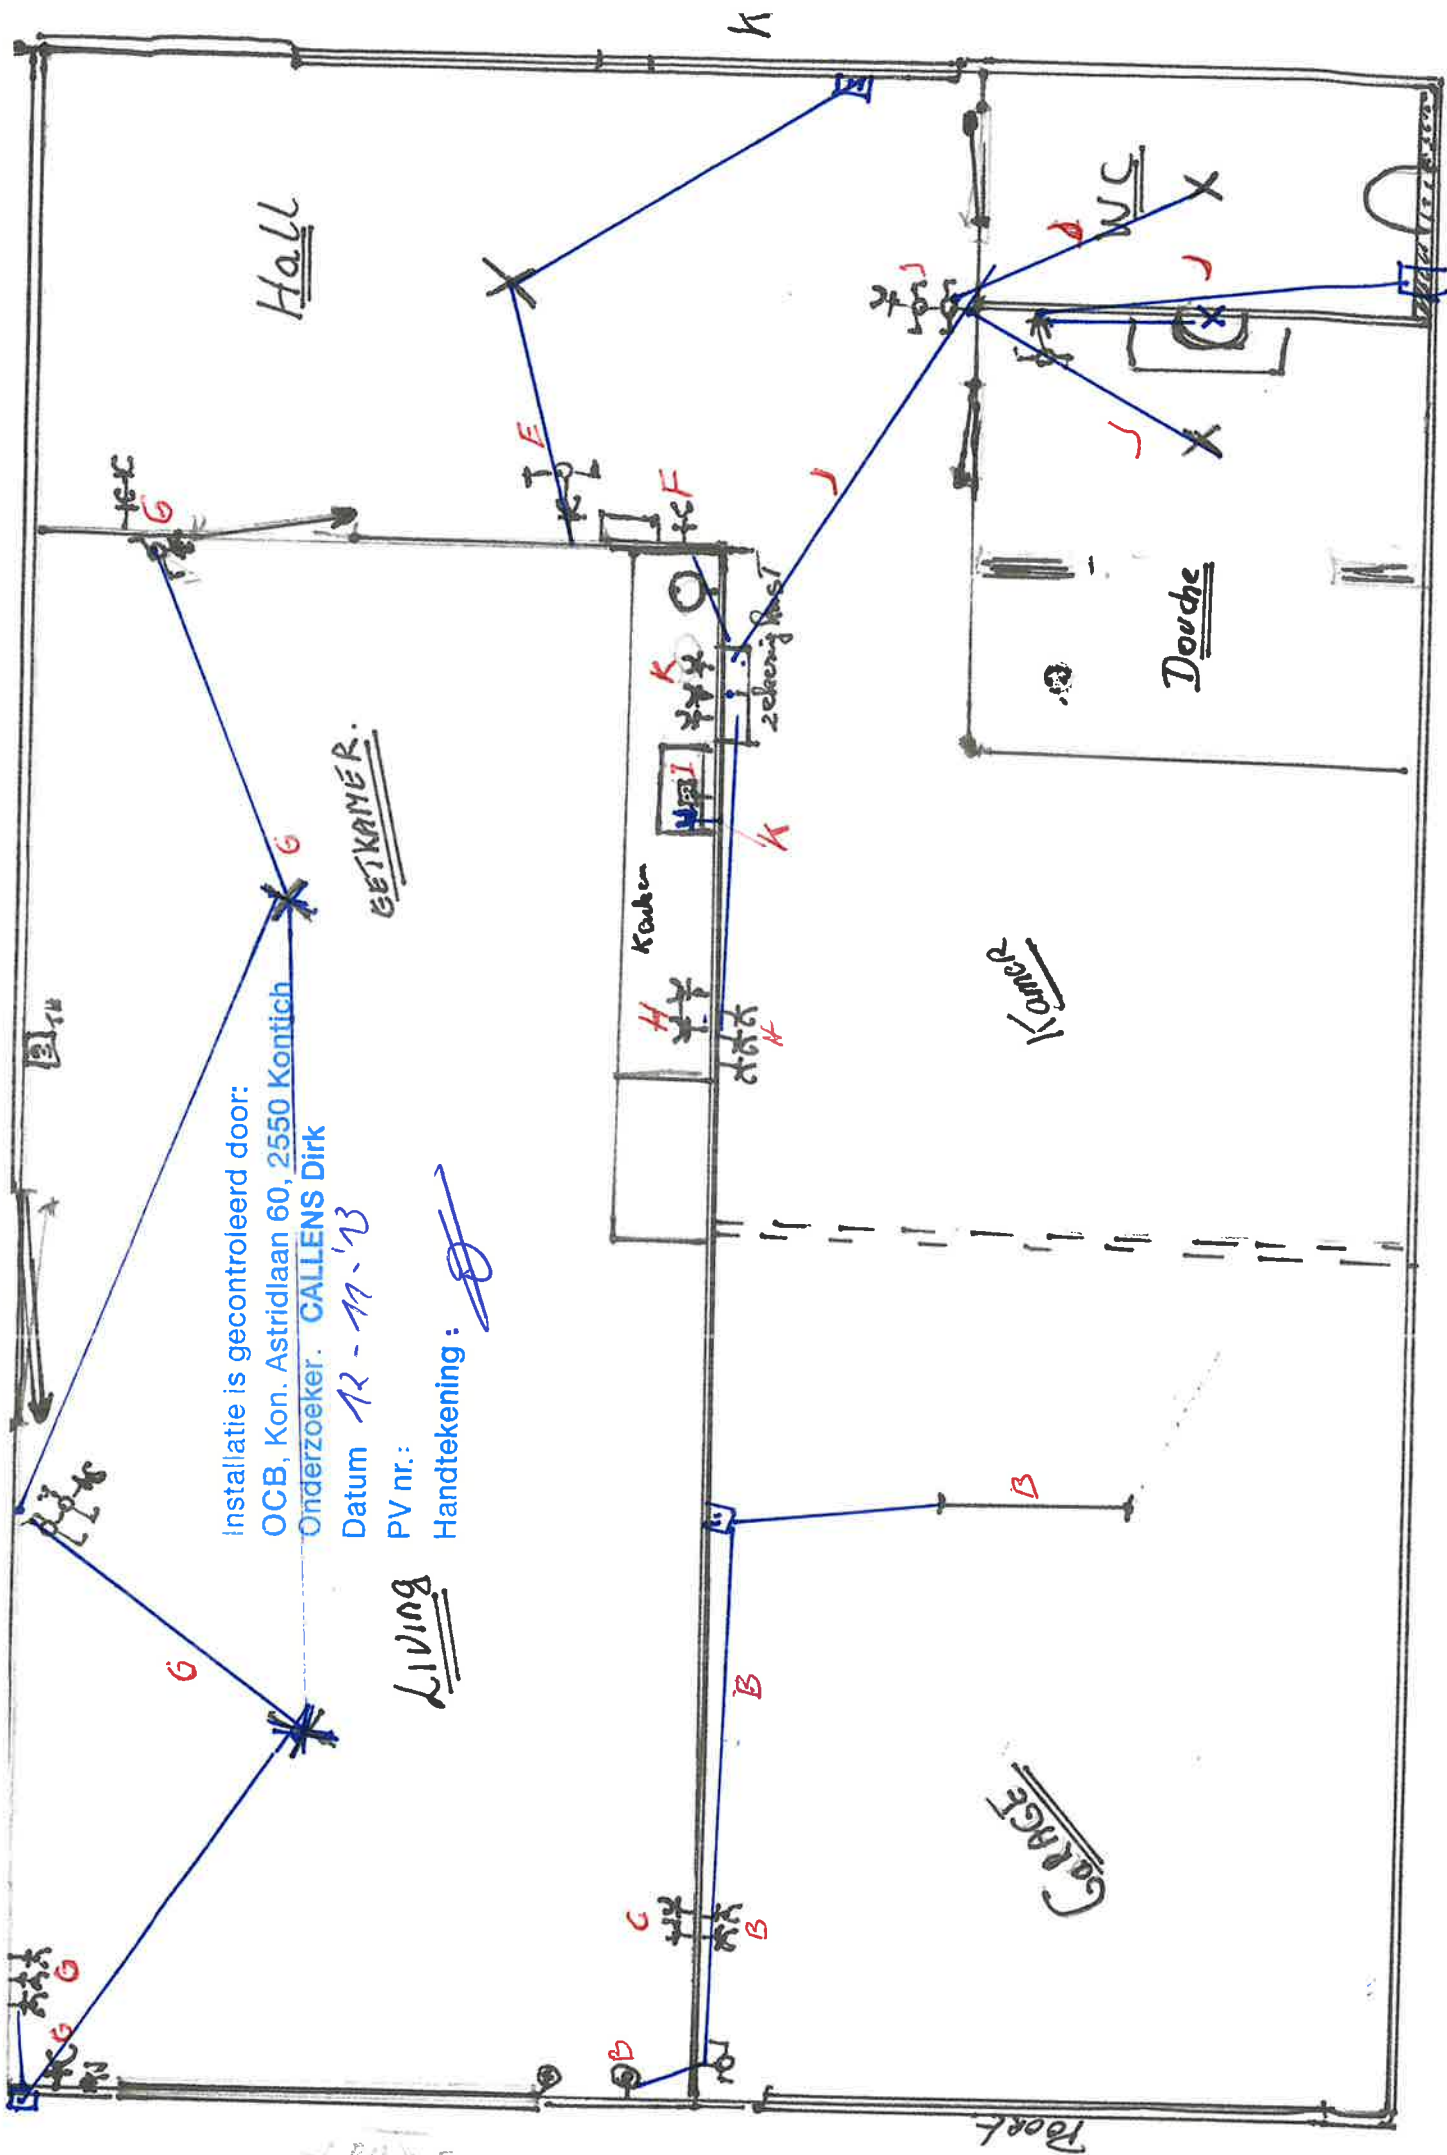

Installatie is geïnstalleerd door:

OCB, Kon. Astridlaan 60, 2550 Kontich

Onderzoeker: CALLENS Dirk

Datum 12-11-13

PV nr.:

Handtekening: [signature]

Living

Garage

Kamer

Douche

Hall

geïnstalleerd door:

OCB, Kon. Astridlaan 60, 2550 Kontich

Onderzoeker: CALLENS Dirk

Datum 12-11-13

PV nr.:

Handtekening: [signature]


Living

Garage

Kamer

Douche

Hall

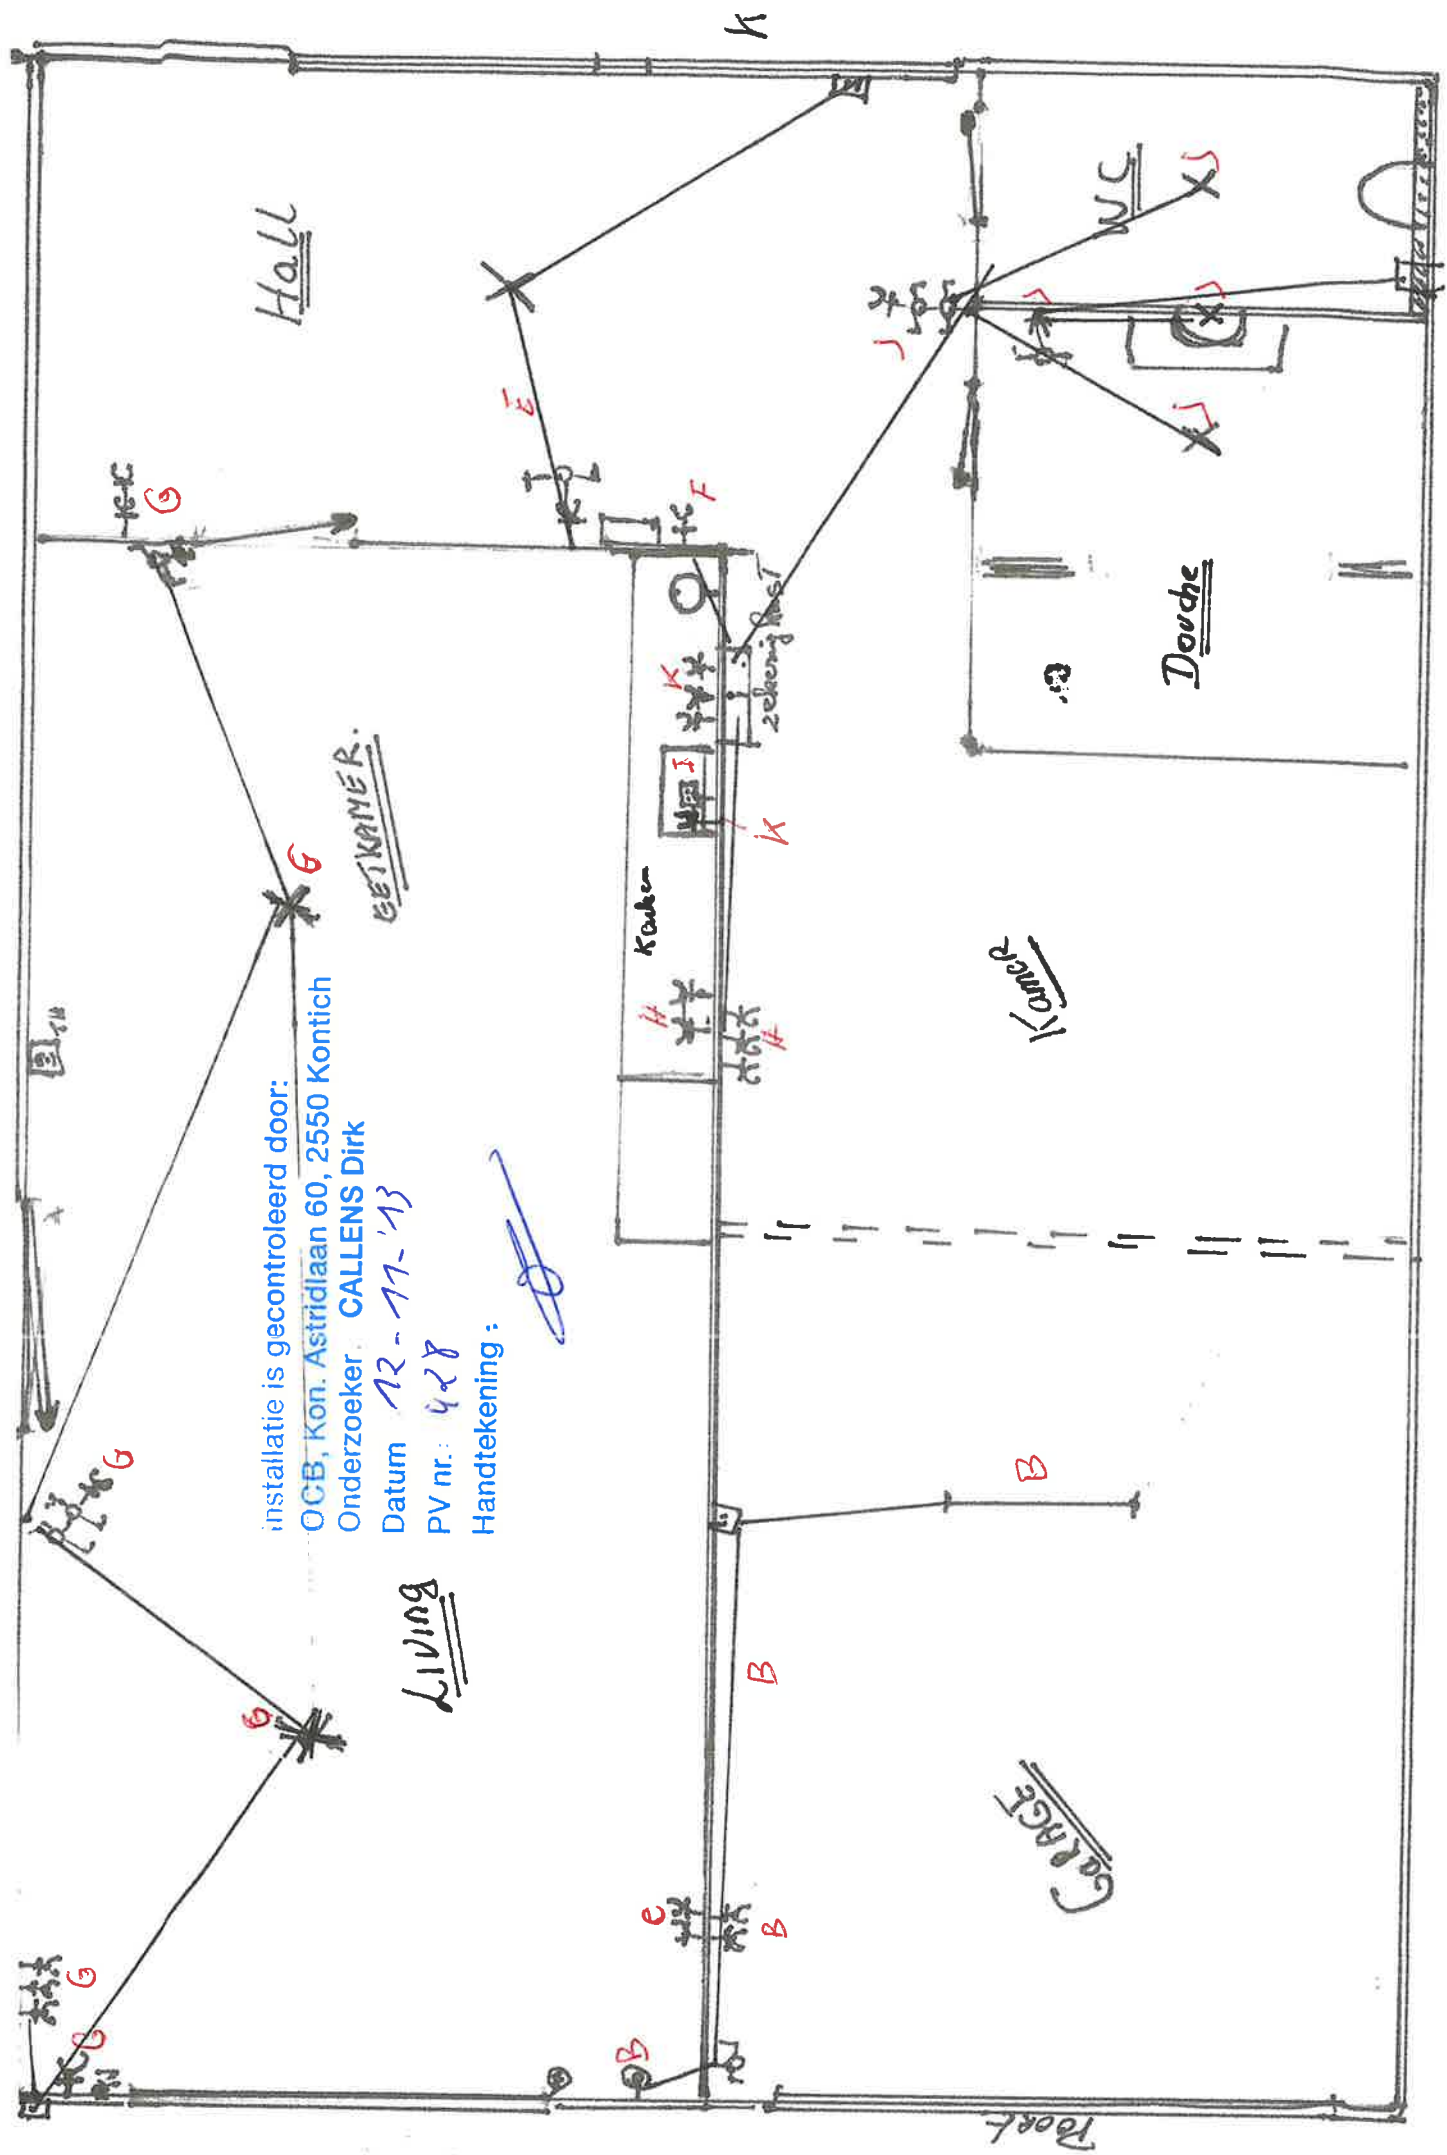

installatie is gecontroleerd door:

OCB, Kon. Astridlaan 60, 2550 Kontich

Onderzoeker: CALLENS Dirk

Datum 12-11-'13

PV nr.: 428

Handtekening: 

Living

Hall

Kamer

Douche

Garage

Kuch

zekeringkast

WC

