



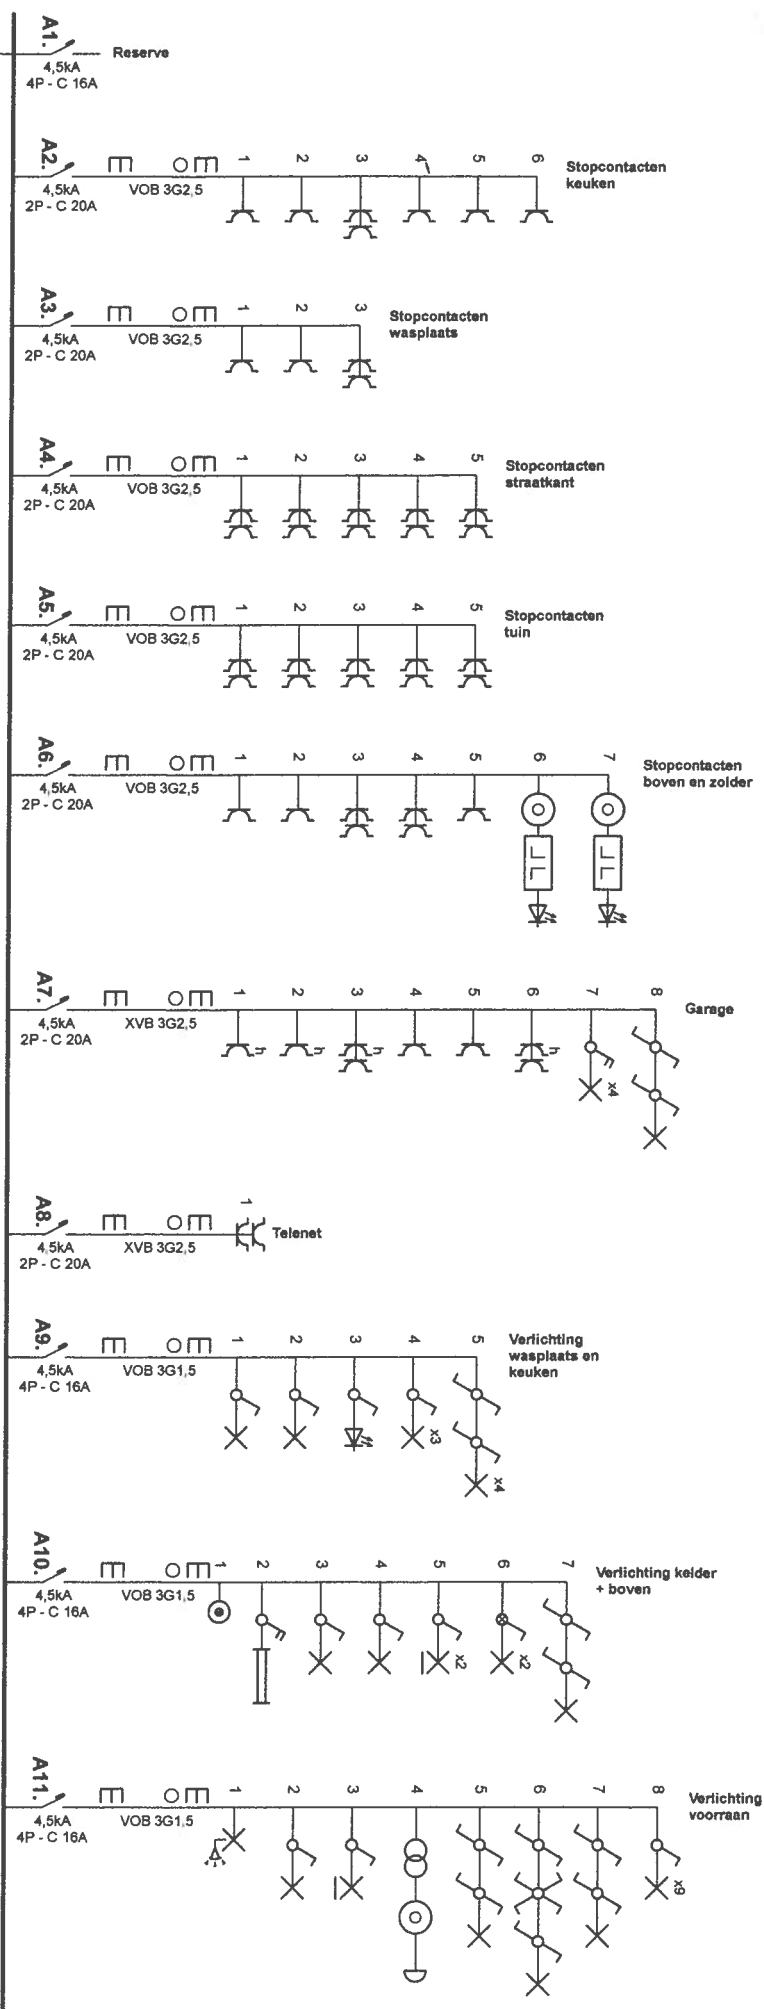

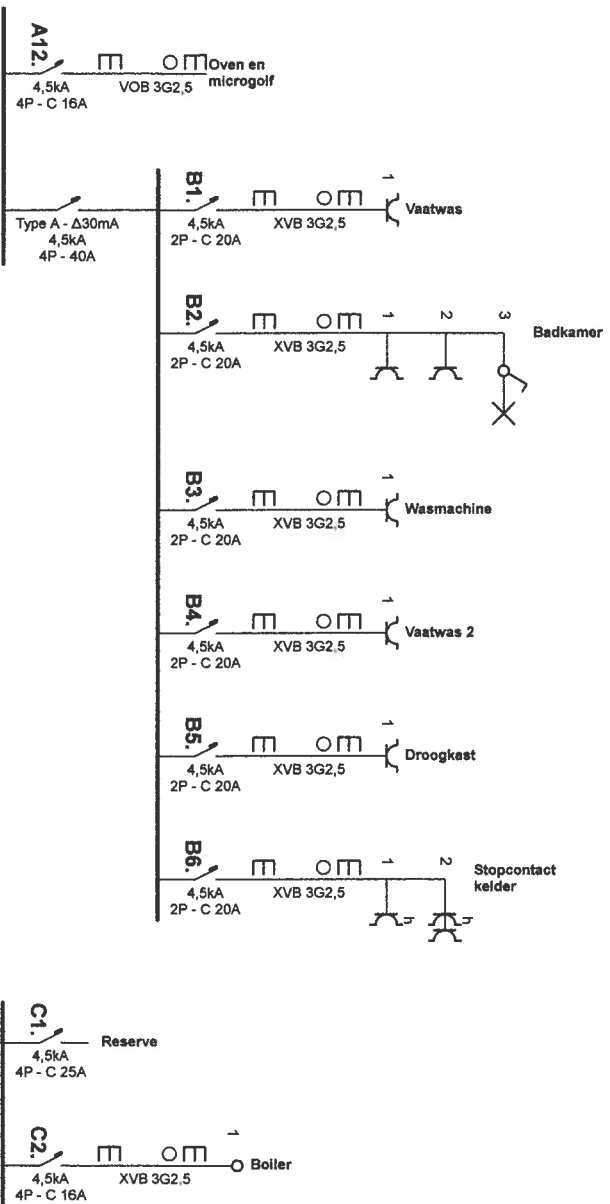

Erkend Organisme

ACEG vzw - Oost-Vlaanderen
Wezepoelstraat 120
9240 Zele
Tel.: 09 395 06 94
e-mail: ovl@aceg.be
BE 0839.866.481



Plaats van de elektrische installatie

Bart Soleme
Populierenstraat 10
9570 Dertighe

Installateur

DWN Elektricit
Oudenhovestraat 83
9620 Zottegem
GSM: 0476 43 77 54
e-mail: niels.dewever@hotmail.com
BTW BE 0543.778.139




p. 2/8

Eendraadschema

Datum: 23/04/2025

3 x 400V + N ~ 50Hz

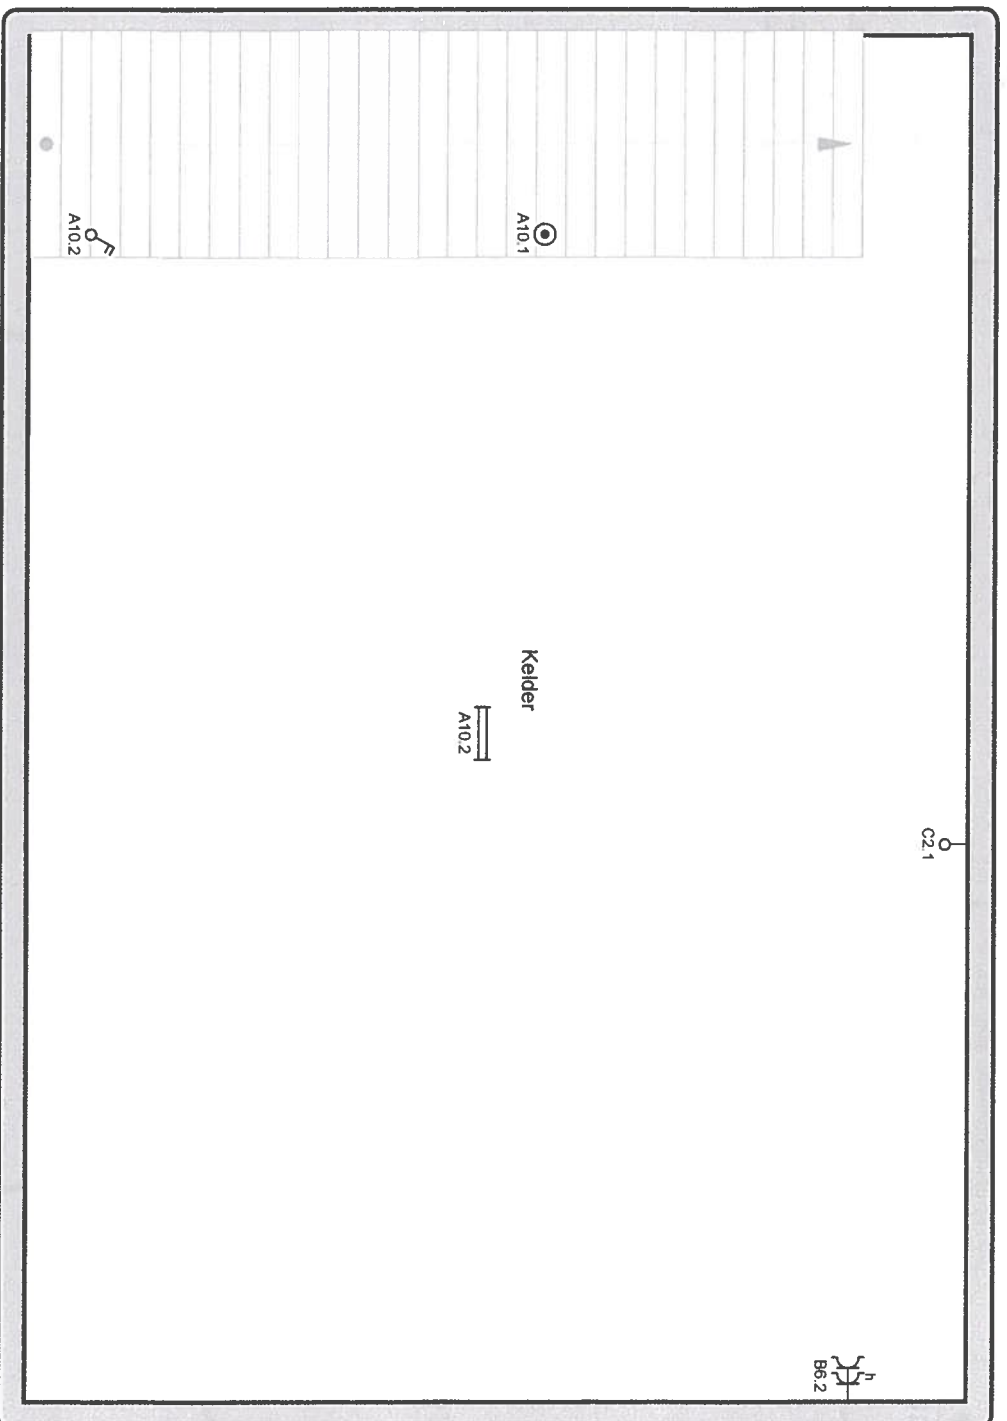

Erkend Organisme

ACEG vzw - Oost-Vlaanderen


Wezepoelstraat 120

9240 Zele

Tel.: 09 395 06 94

e-mail: ovl@aceg.be

BE 0839 866 481

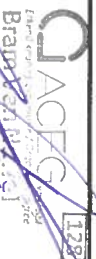

Plaats van de elektrische installatie

Bart Soleme

Populierenstraat 10

9570 Delftigne

Installateur

DWN Elektricitit

Oudenhovestraat 83

9620 Zottegem

GSM: 0476 43 77 54

e-mail: niels.dewever@hotmail.com

BTW BE 0543.778.139



zonnepanelen en ventilatie

0476 43 77 54

niels.dewever@dwnelectric.com

Niels De Wever

Oudenhovestraat 83

9620 Zottegem

BTW BE1001.848.912


p. 3/8

Situatieplan

Datum: 23/04/2025

3 x 400V + N ~ 50Hz

Gelijkvloers

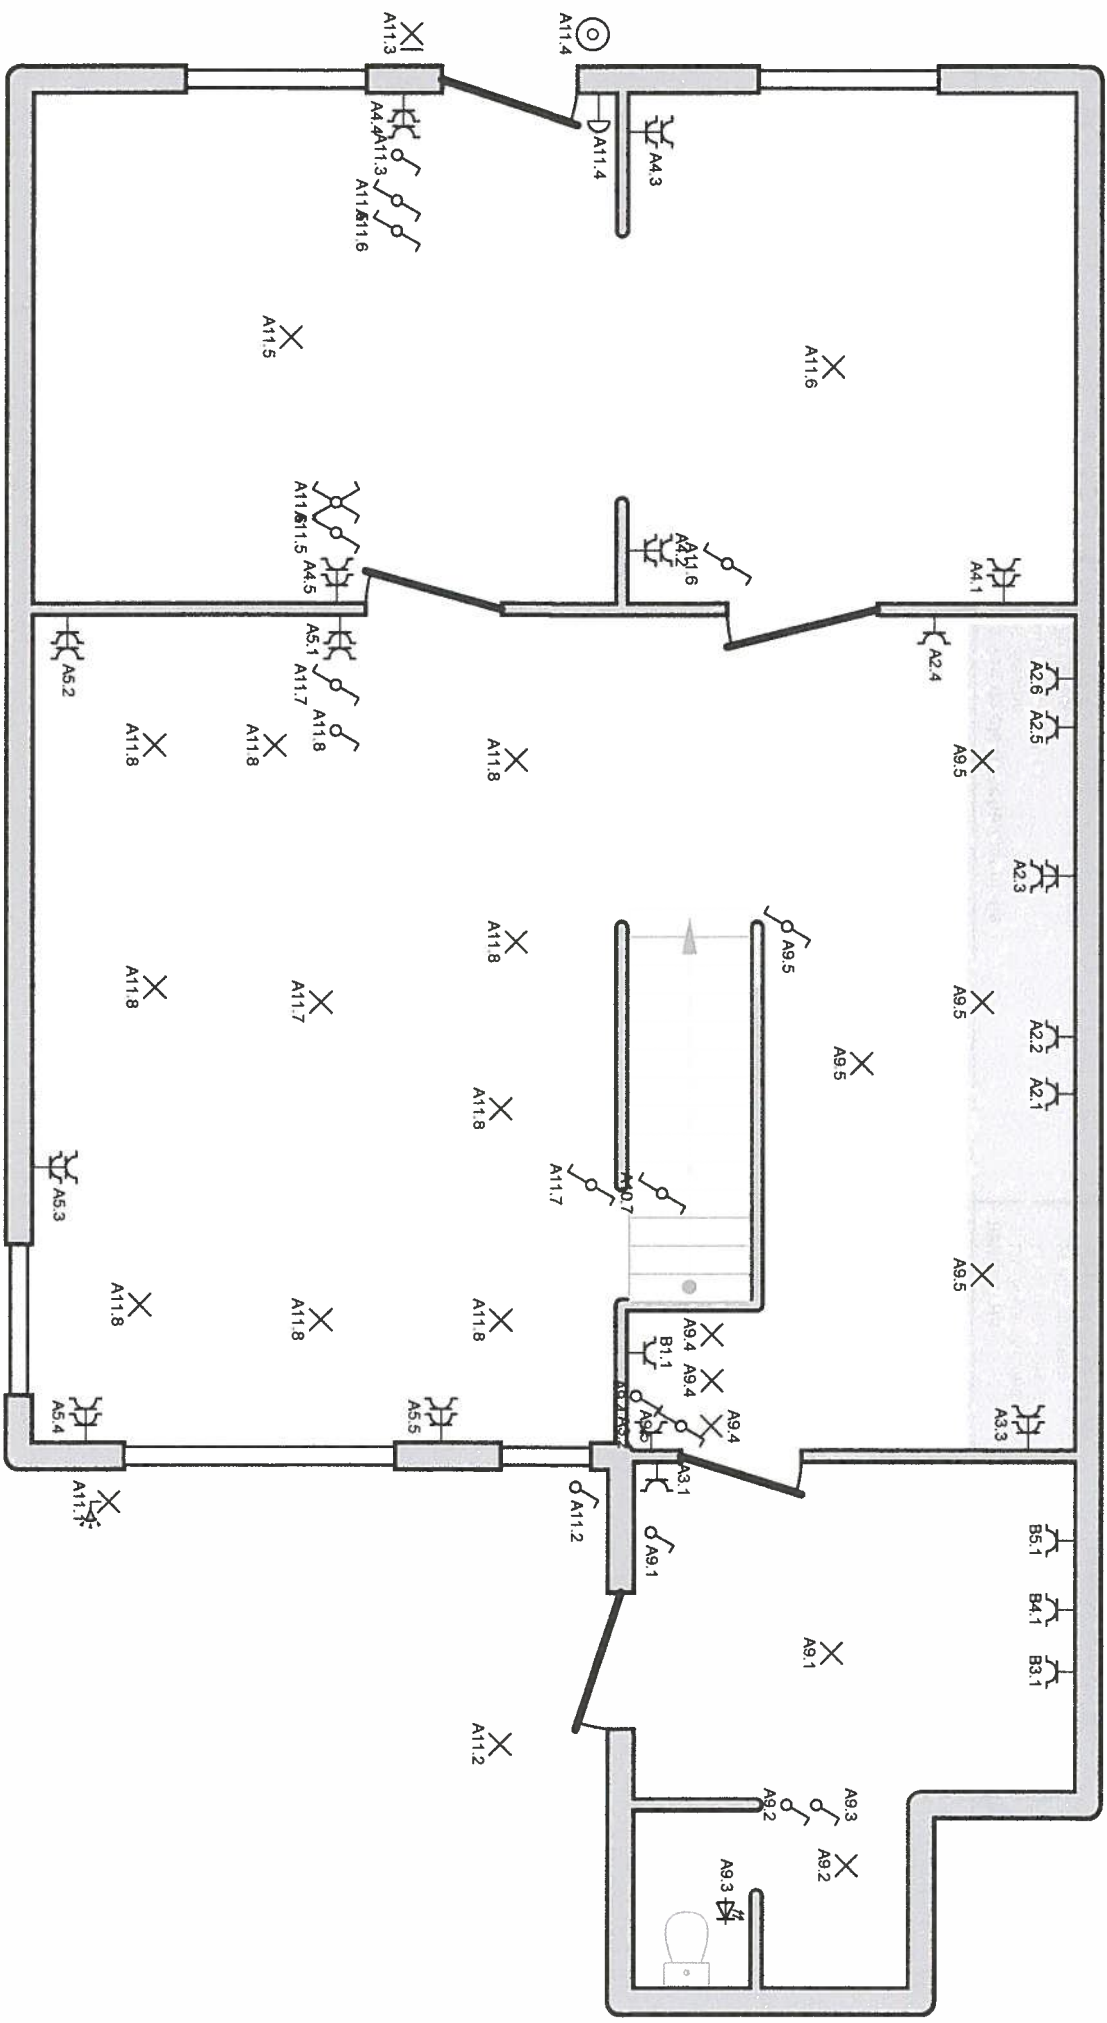

Erkend Organisme

ACEG vzw - Oost-Vlaanderen
Wezepoelstraat 120
9240 Zele
Tel.: 09 395 06 94
e-mail: owl@aceg.be
BE 0839.866.481



Erkend Organisme
Bram Van der Linden

Plaats van de elektrische installatie

Bart Soleme
Populierenstraat 10
9570 Delfigne

Installateur

DWN Elektriciteit
Oudenhovestraat 83
9620 Zottegem
GSM: 0476 43 77 54
e-mail: niels.dewever@hotmail.com
BTW BE 0543.778.139

DWN
Elektriciteit

Alle elektrische werken
zonnepanelen en ventilatie

niels.dewever@dwn.be
09 631 77 34


Niels De Waver
Oudenhovestraat 83
9620 Zottegem

BTW BE1001.843.912

P. 4/8 Situatieplan

Datum: 23/04/2025

3 x 400V + N ~ 50Hz

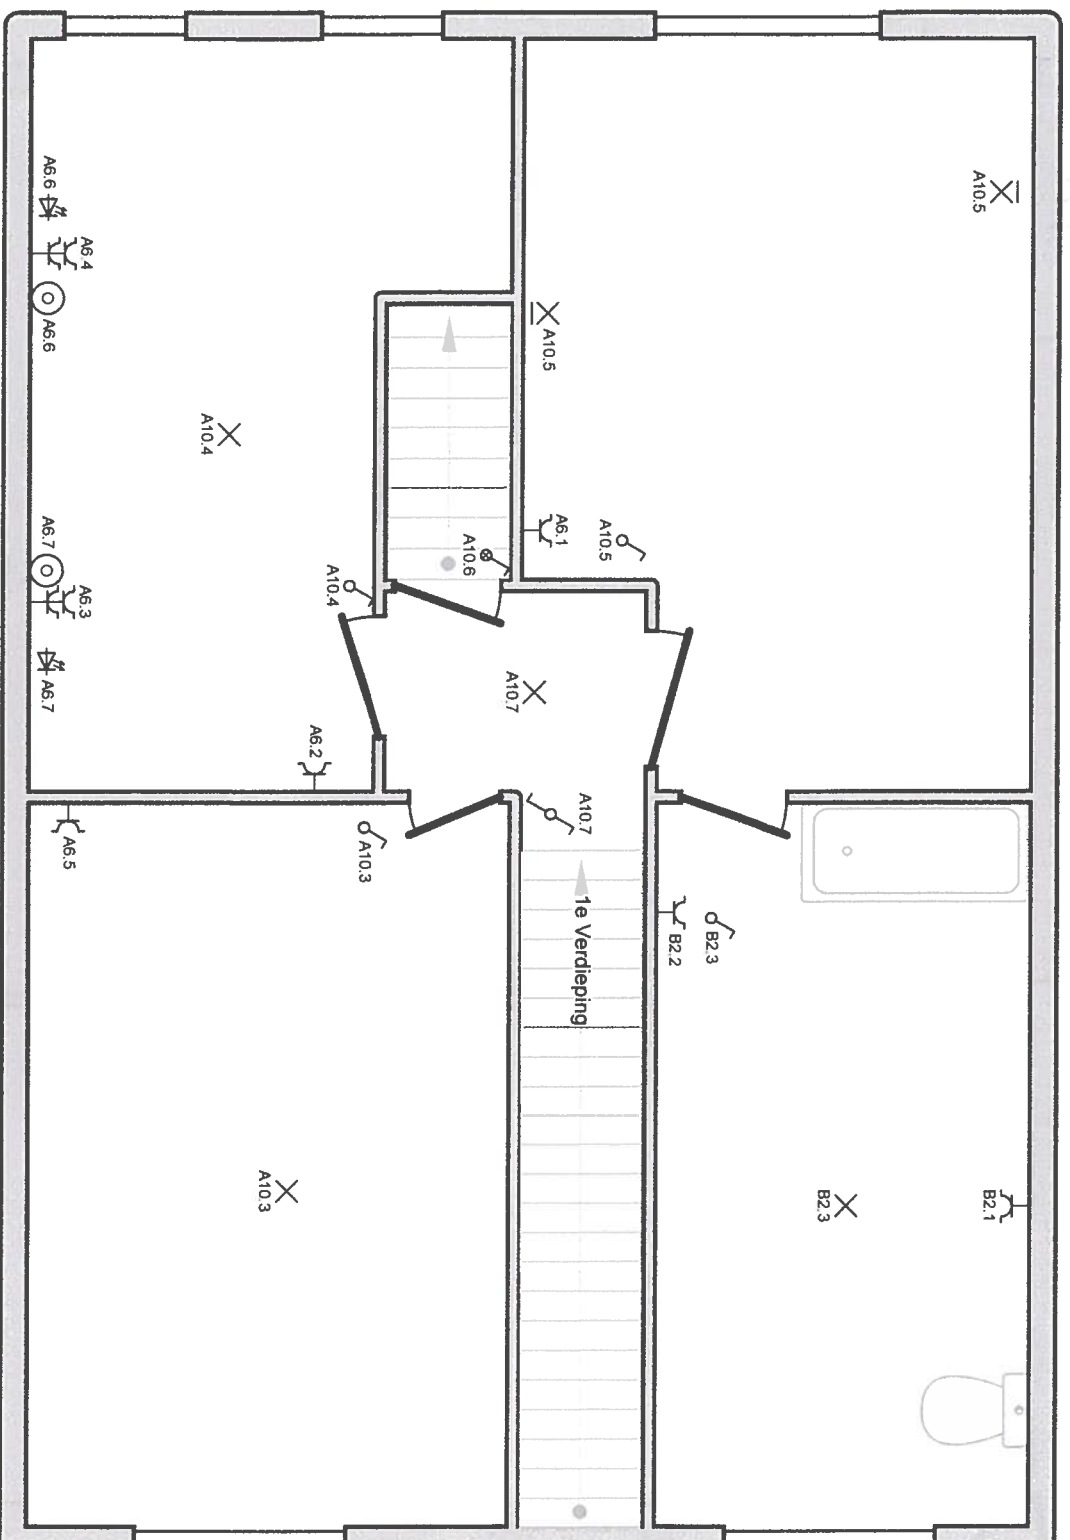

Erkend Organisme

ACEG vzw - Oost-Vlaanderen

Wezepoelstraat 120

9240 Zele

Tel.: 09 395 06 94

e-mail: ov@aceg.be

BE 0839.866.481



Plaats van de elektrische installatie

Ban Solenne

Populierenstraat 10

9570 Delfigne

Installateur

DWN Electriciteit

Oudenhovestraat 83

9620 Zottegem

GSM: 0476 43 77 54

e-mail: niels.dewever@hotmail.com

BTW BE 0543.778.139

DWN
Electriciteit

Zonnepanelen en verlichting

niels.dewever@hotmail.com - 0154 43 77 54

Niels De Weyer

Oudenhovestraat 83

9620 Zottegem


BTW BE001.841.812

p. 5/8

Situatieplan

Datum: 23/04/2025

3 x 400V + N ~ 50Hz

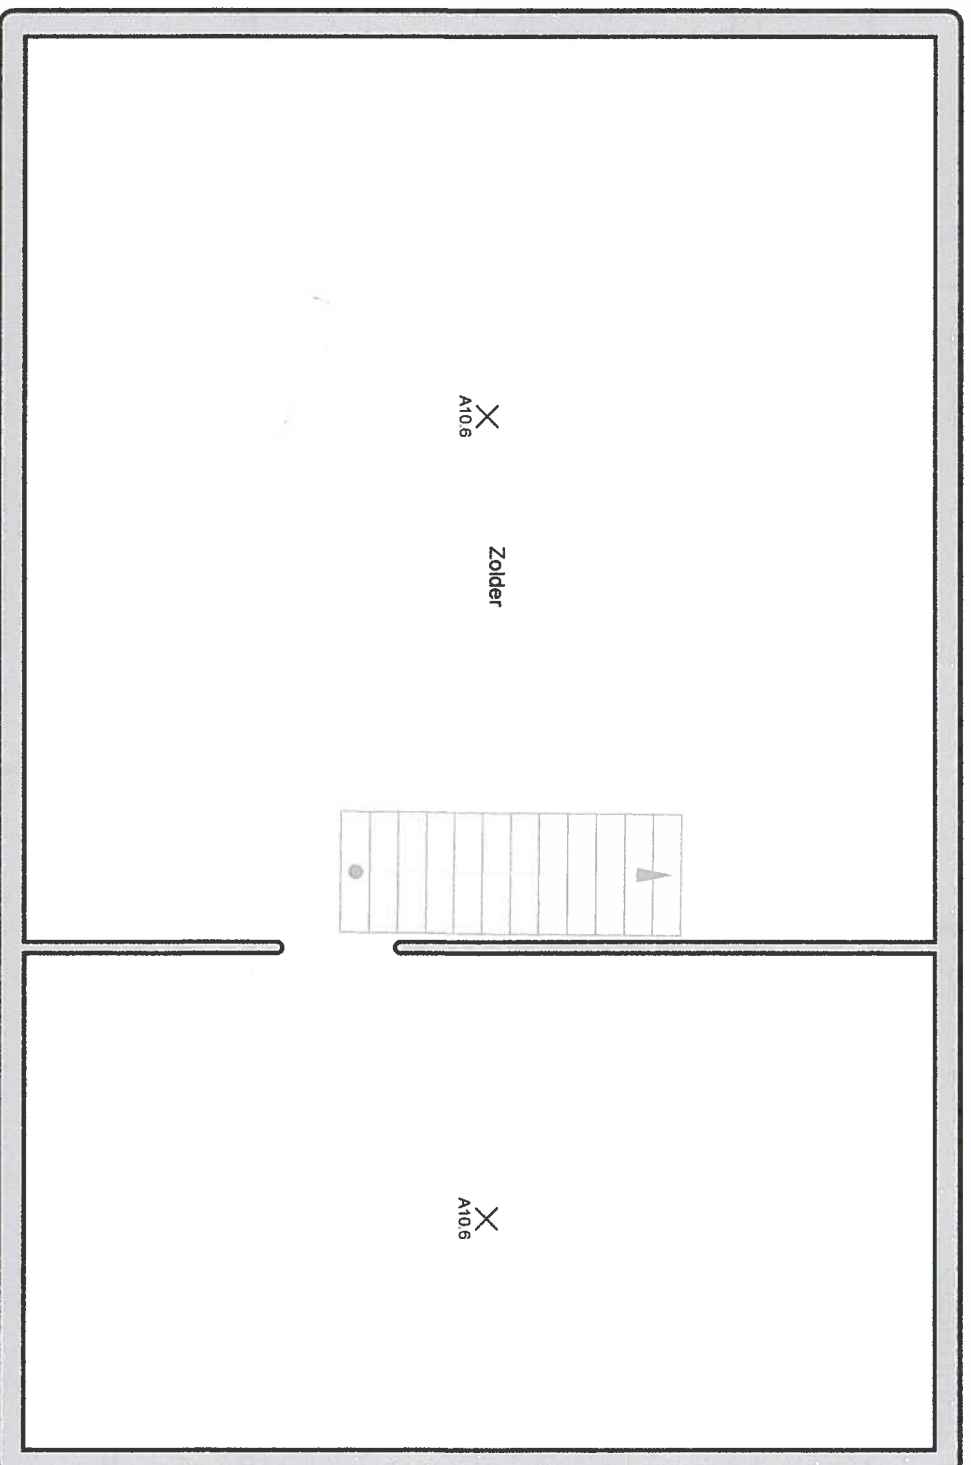

Eikend Organisme

ACEG vzw - Oost-Vlaanderen
Wezepoelstraat 120
9240 Zele
Tel.: 09 395 06 94
e-mail: ovi@aceg.be
BE 0839.866.481



Plaats van de elektrische installatie

Bart Soleme
Populierenstraat 10
9570 Dertighe

Installateur

DWN Elektriciteit
Oudenhovestraat 83
9620 Zottegem
GSM: 0476 43 77 54
e-mail: niels.dewever@hotmail.com
BTW BE 0543.778.139

DWN
Elektriciteit

Alle elektrische werken
zonnepanelen en ventilatie

niels.dewever@hotmail.com 0476 43 77 54


Niels De Weyer
Oudenhovestraat 83
9620 Zottegem

BTW BE1001.843.912

p. 6/8 Situatieplan

Datum: 23/04/2025

3 x 400V + N ~ 50Hz

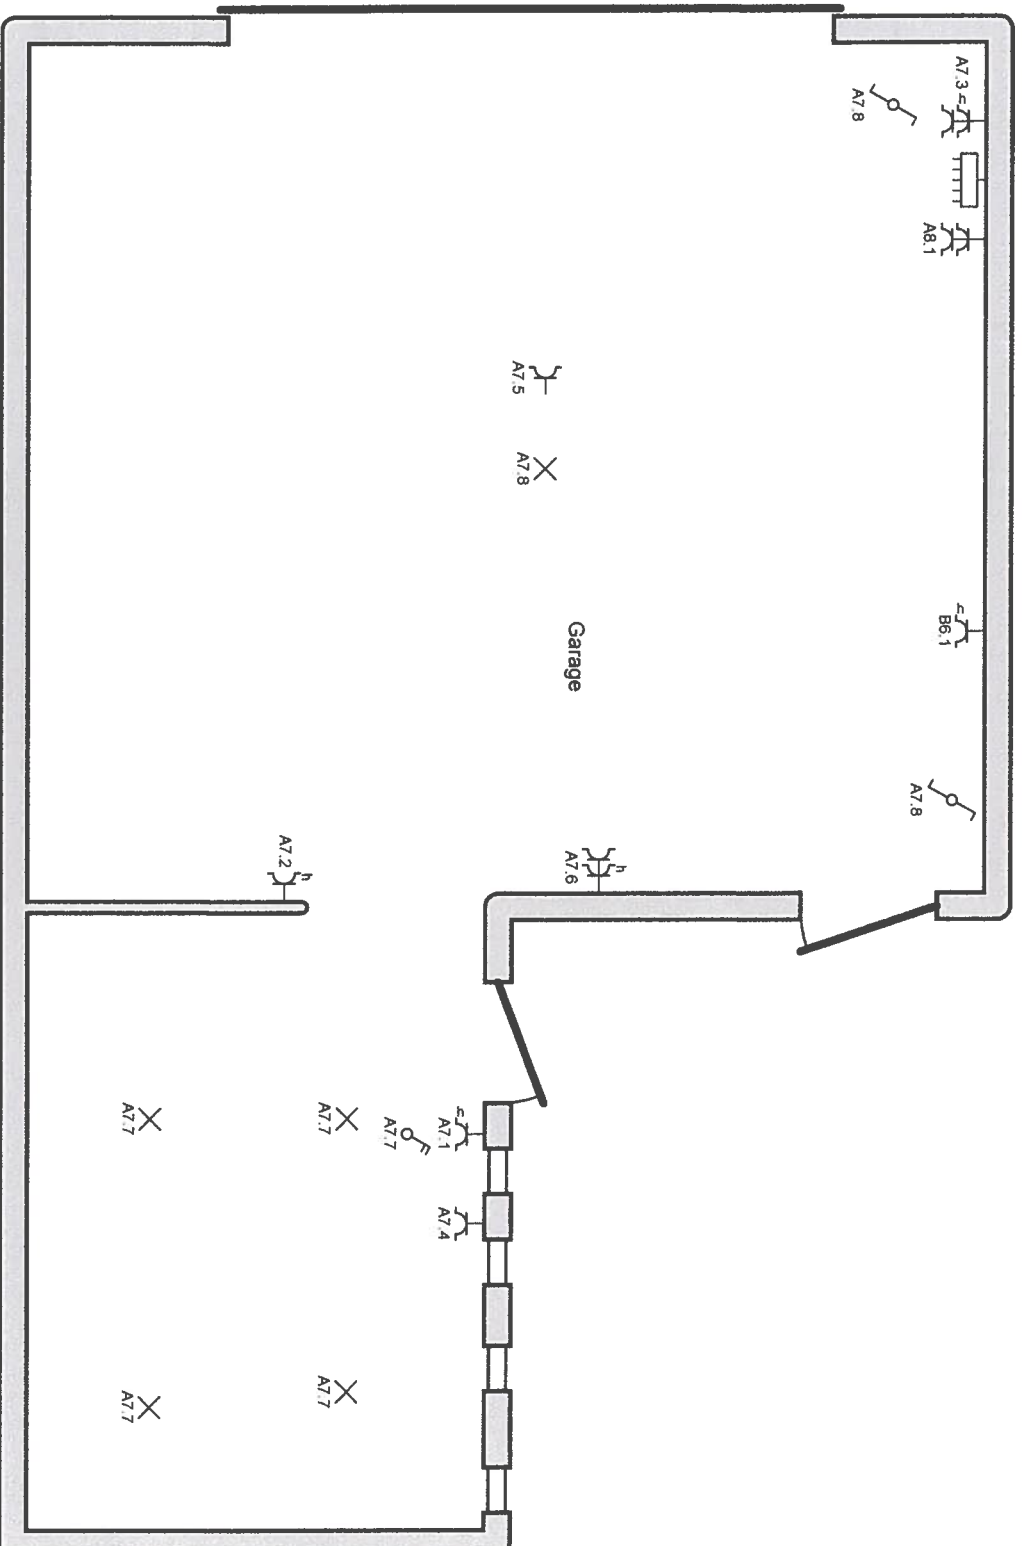

Erkend Organisme

ACEG vzw - Oost-Vlaanderen
Wezepoelstraat 120
9240 Zele
Tel.: 09 395 06 94
e-mail: ov@aceg.be
BE 0839.866.481

ACEG
Erkend Organisme
Bram Van Nuffel

Plaats van de elektrische installatie

Bart Soleme
Populierenstraat 10
9570 Delfigne

Installateur

DWN Elektriciteit
Oudenhovestraat 83
9620 Zottegem
GSM: 0476 43 77 54
e-mail: niels.dewever@hotmail.com
BTW BE 0543.778.139

DWN
Elektriciteit
Als elektricien en ventilatie

Niels De Wever
Oudenhovestraat 83
9620 Zottegem
BTW BE001.843.812

p. 7/8 Situatieplan

Datum: 23/04/2025

3 x 400V + N ~ 50Hz

Dag		C2.	Boiler		
A1.	Reserve				
A2.	Stopcontacten keuken				
A3.	Stopcontacten wasplaats				
A4.	Stopcontacten straatkant				
A5.	Stopcontacten tuin				
A6.	Stopcontacten boven en zolder				
A7.	Garage				
A8.	Telenet				
A9.	Verlichting wasplaats en keuken				
A10.	Verlichting kelder + boven				
A11.	Verlichting voorraan				
A12.	Oven en microgolf				
B1.	Vaatwas				
B2.	Badkamer				
B3.	Wasmachine				
B4.	Vaatwas 2				
B5.	Droogkast				
B6.	Stopcontact kelder				
Nacht					
C1.	Reserve				
Erkend Organisme ACEG vzw - Oost-Vlaanderen Wezepoelstraat 120 9240 Zele Tel.: 09 395 06 94 e-mail: ov@aceg.be BE 0839.866.481		Plaats van de elektrische installatie Bart Soleme Populierenstraat 10 9670 Dertighe		Installateur DWN Elektriciteit Oudenhovestraat 83 9620 Zottegem GSM: 0476 43 77 54 e-mail: niels.dewever@hotmail.com BTW BE 0543.778.139	
		 Alle elektrischwerken zonnepanelen en ventilatie niels.dewever@home.nl.com 0476.43.77.54		Wilsa De Wever Oudenhovestraat 83 9620 Zottegem	
				p. 8/8 Lijst Kringen Datum: 23/04/2025 3 x 400V + N ~ 50Hz	