


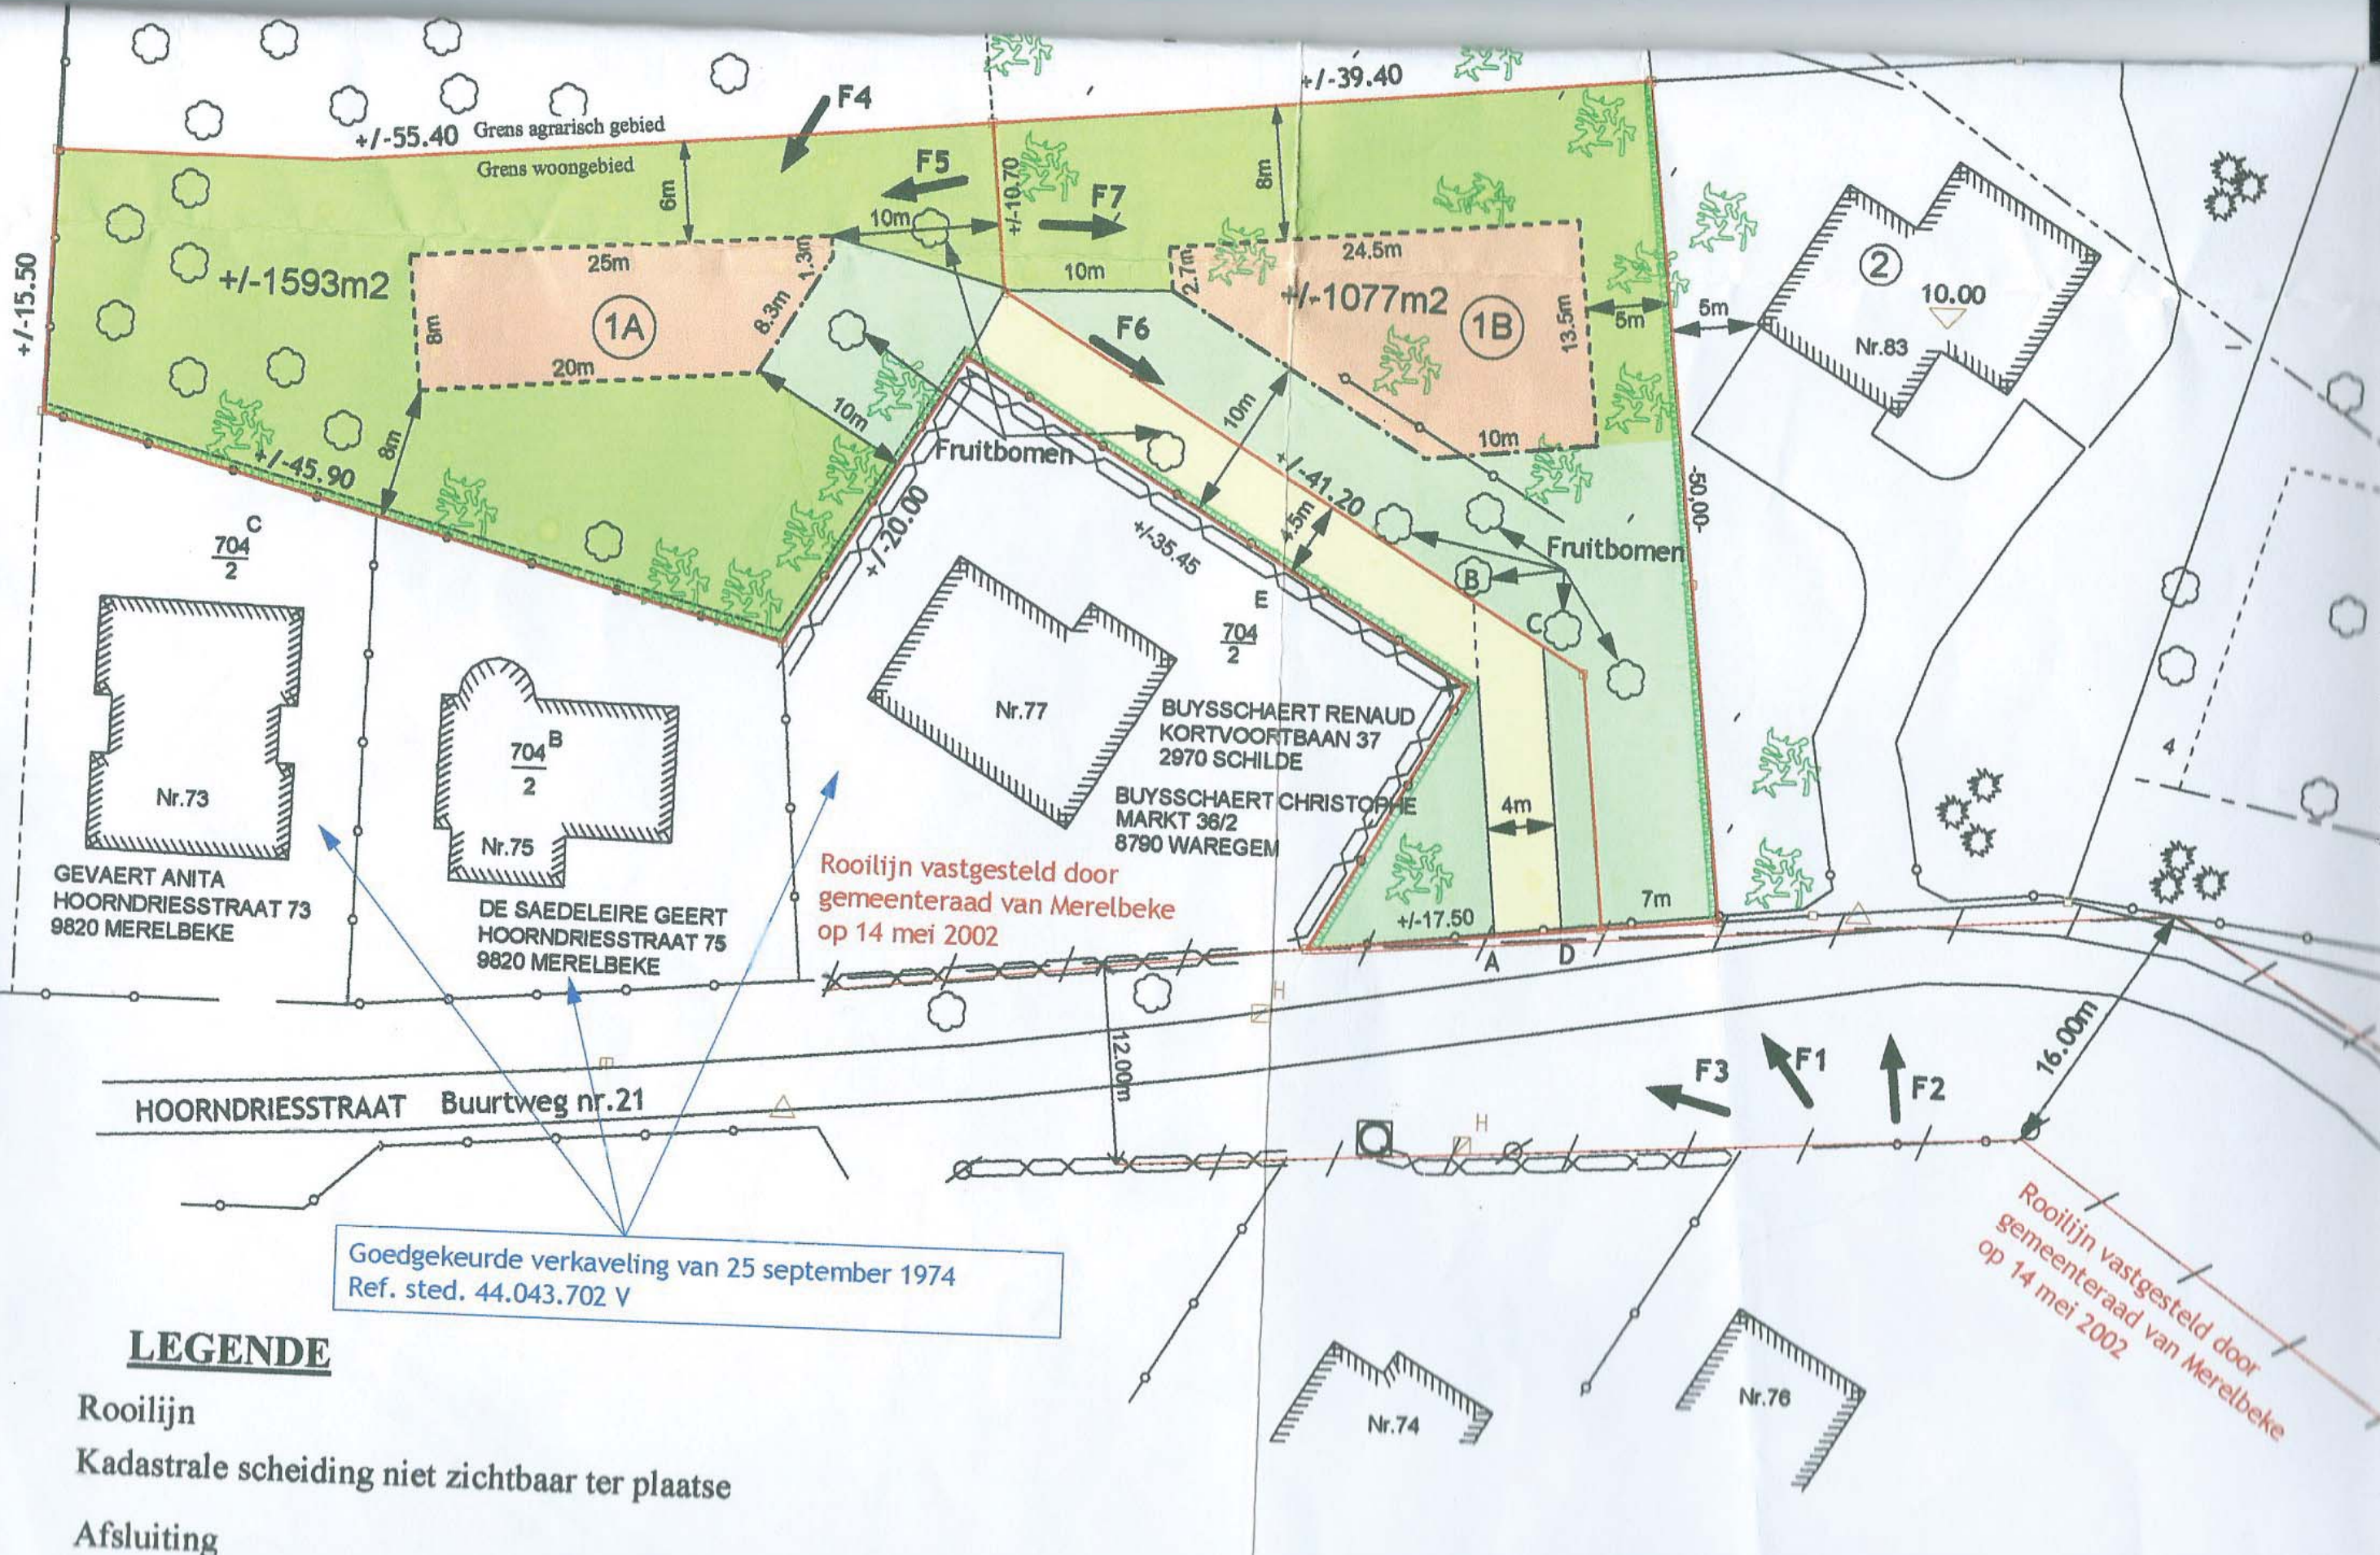

LEGENDE

- Rooilijn
Kadastrale scheiding niet zichtbaar ter plaatse
Afsluiting
Bestaande haag
Bestaande woning
Bestaande betonverharding

AANPALENDE EIGENAARS

De ondergetekende aanpalende eigenaars gaan akkoord met de voorgestelde verkavelingswijziging.