

3334362

EAN nr. :
 Teller nr. : *in aanvraag*
 Stand I : II :

VERDELER	PV nagezien
Naam	
Datum	
Handtekening	



Onafhankelijk Controle Bureau v.z.w.

VERSLAG VAN ONDERZOEK VAN EEN ELEKTRISCHE INSTALLATIE VOOR EEN

~~VERBOD TEGEN TIJDELIJKE AANSLUITING~~ - DEFINITIEVE OF RESIDENTIELE AANSLUITING

Aard van onderzoek : *gelijkvormigheidsonderzoek / controle* op basis van de interne procedure QPRO/ELE/001
 volgens : *AREI art. 86* / AREI art. 87 / *AREI art. 270* AREI art. 271 / AREI art. 276bis /

Aanvulling verslag nr.

Aard installatie : *Nieuwe* Uitbreiding / Vordlopig / Bestaande / Verzwaring / Splitsing meter / Spanningswijziging / Verkoop wooneenheid

Type der lokalen : *app. 1 3de verd.*

Plaats van onderzoek : *Abraham Kenig 36 3de verd. 2000 Antwerpen*

Eigendom van : *Visan Ion-Relu*

Opdrachtgever : *Visan Ion-Relu*

Installateur : *Willeke Linneghe 28 2060 Antwerpen*

BTW : ID-kaart : Uitgereikt te : Datum :

Onderzoeker : *Atilla Akcaoglu* Datum van onderzoek : *27-1-2012*

BESCHRIJVING

Dienstspanning : *1 x 230 V* 3 x 230 V 3 x 380 V + N Max. Beveiliging : *40A* Omschakelaar: stand :

Hoofdbeveiliging : Zek. : Schak. : *4*

Meter-bordverbinding : kabeltype : *XVB* aantal geleiders : *4* doorsnede : *10* mm²

Voedingsbekabeling : kabeltype : aantal geleiders : doorsnede : mm²

Bovengronds net/ondergronds op bovengronds net/*ondergronds net* Wachtbuis : geplaatst/niet geplaatst - Isolatieplaat : aanwezig/niet aanwezig

Aardelektrode : Type : lus / baren *pennen* horizontale geleiders Sectie : *16* mm² Spreidingswaarde : *9,90* Ω

Aantal borden : *1* Aantal eindstroombanen : *10* Algemene isolatieweerstand : *10* MΩ

Diff. schak. : algemene : *300* mA bijkomende : *30* mA

werking testknop : in orde - *niet in orde* controle foutlus : in orde - *niet in orde*

De algemene differentieelschakelaar is verzegeld met een loodje met het teken OCB.

Installatie uitgevoerd overeenkomstig schema's : ja - *niet* Staat van het vast elektrisch materieel : in orde - *niet in orde*

Bescherming tegen elektrische schokken : rechtstreekse aanraking : in orde - *niet in orde* onrechtstreekse aanraking : in orde - *niet in orde*

Continuïteit PE- en equipotentiale verbinding : in orde - *niet in orde* Vast opgesteld en verplaatsbaar materieel : in orde - *niet in orde*

Beschrijving installatie (zie schema's in bijlage) - eendraadschema en situatieschema werd voor gezien getekend - toestellen :


Zie schema's in bijlage

FASTSTELLINGEN - NOTA (N) - INBREUK (I) - De nummers verwijzen naar de standaardinbreuken op de achterzijde.

N Hoofdequipotentiale - bijkomende equipotentiale verbinding *nog niet* aangesloten.

N Badkamer - gasleiding - waterleiding - CV ketel - *nog niet* geplaatst.

-Geh-

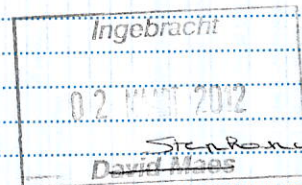


BESLUIT

De installatie is conform *norm* met het AREI.

De installatiedient opnieuw gecontroleerd door dezelfde organisatie - uiterlijk op : *27-1-2012*
 zoals voorzien door art. 271 van het AREI, alsook voor de ingebruikname van elke belangrijke wijziging of beduidende uitbreiding, uitgevoerd voor deze datum. De installatiemag / mag niet in dienst gesteld worden / blijven indien zonder vertraging wordt voldaan aan de vastgestelde inbreuken en de gepaste maatregelen getroffen worden opdat de installatie geen gevaar vormt voor personen of goederen.


voor de directeur,
de onderzoeker

Installatie is gecontroleerd door:
 OCB, Kon. Astridlaan 60, 2550 Kontich
 Onderzoeker : AKCAOGLU Atilla
 Datum : 3334362
 PV nr. : 27-1-2012
 Handtekening :

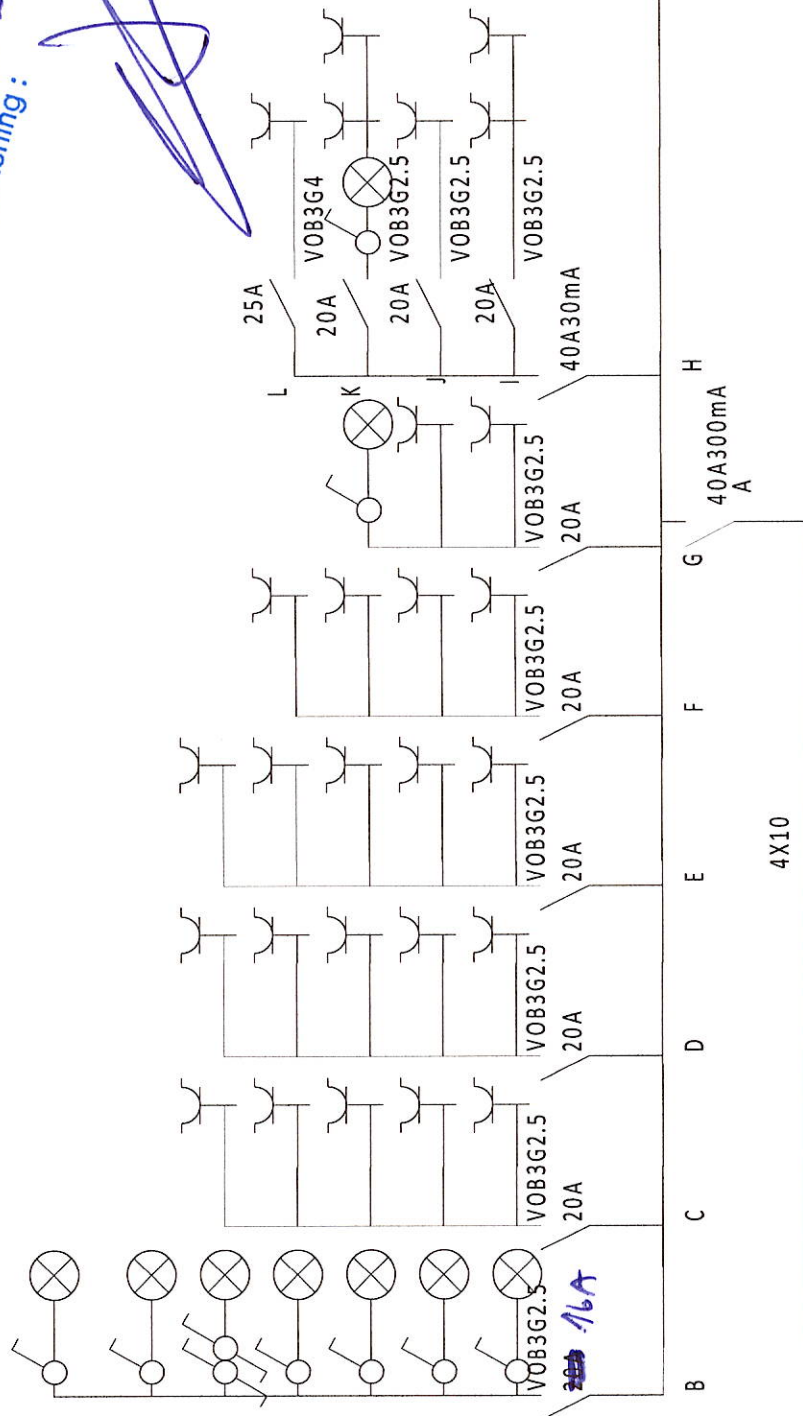


- Logo -	VERDIEPING 3 DUPLEX	Project: louiza straat		Drawing no:		Init.:		Rev.:		Sheet: 6	
		Date: 26/01/2012		Function:		Location:		Total sheets: 9		Next Sheet: 7	

installatie is gecontroleerd door:
 OCB, Kon. Astridlaan 60, 2550 Kontich
 onderzoeker: AKCAOGLU Atilla
 Datum:
 eV nr.:
 Handtekening:

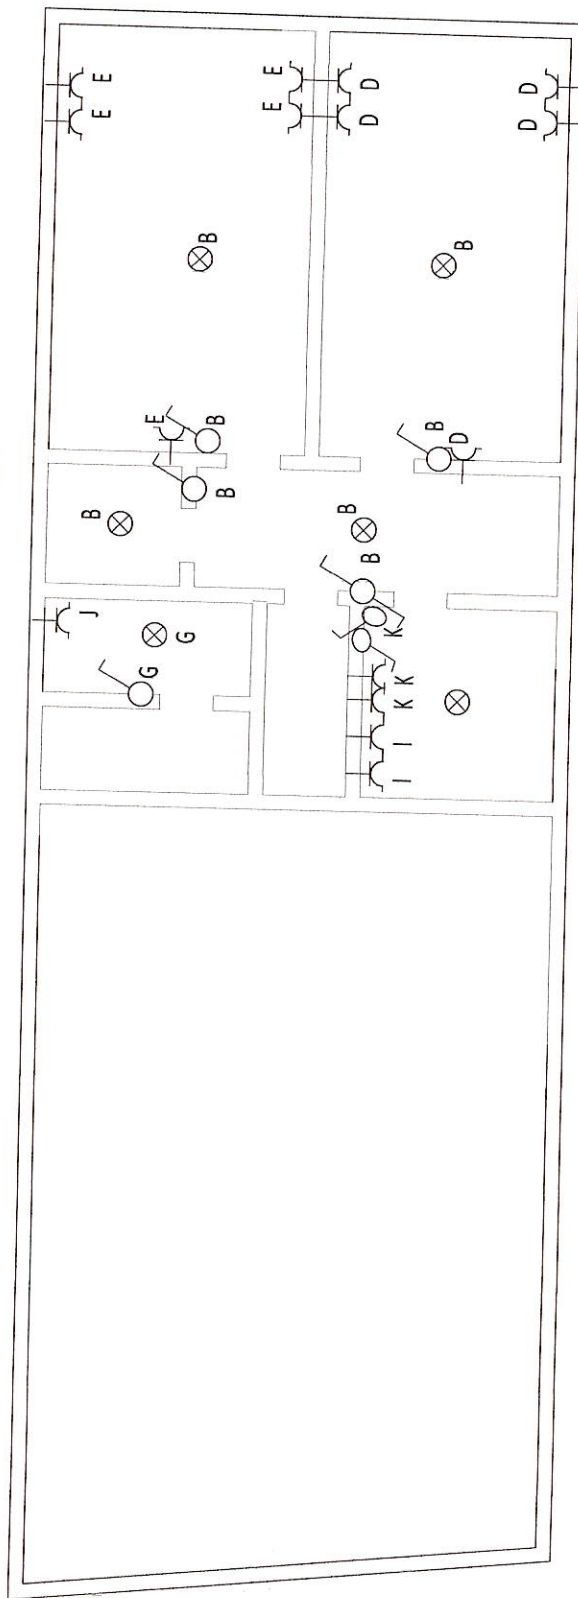

- Logo -

Project:	Drawing no.:	Init.:	Rev.:	Sheet:
Date:	Function:	Location:	Total sheets:	Next Sheet:
23/01/2012			5	5

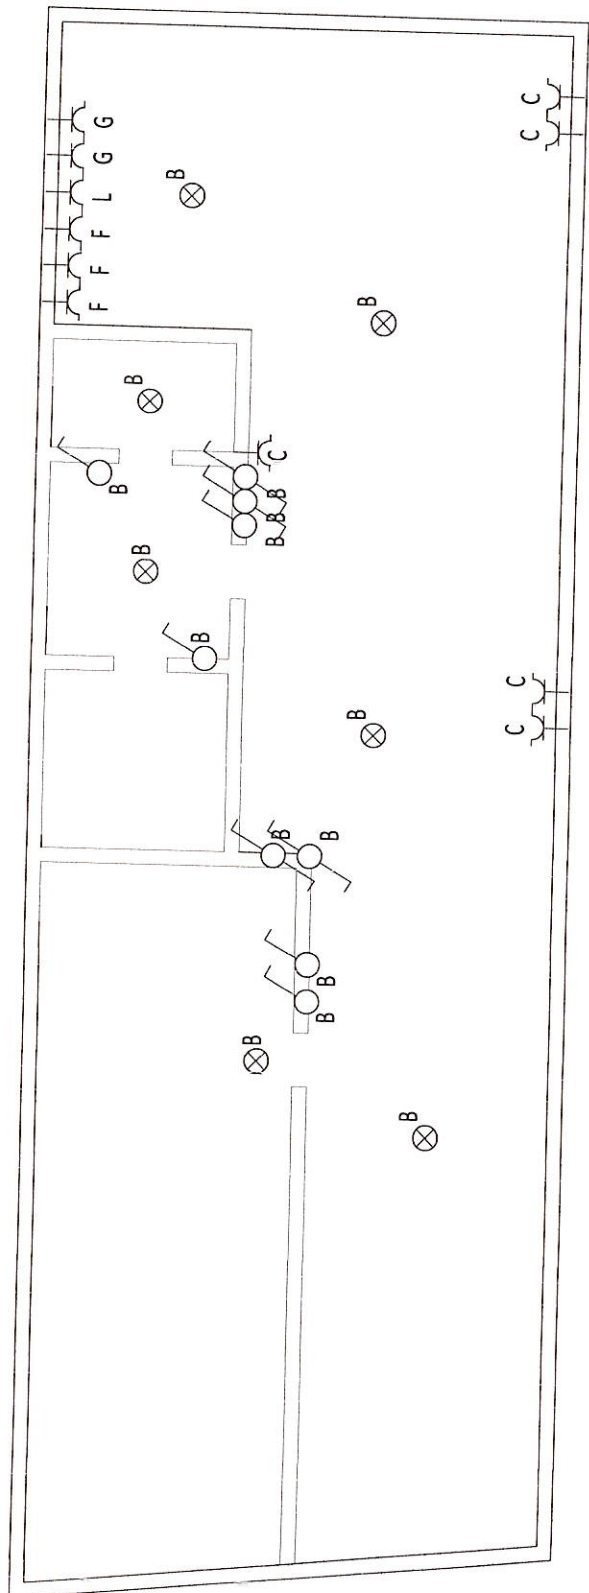


- Logo -

VERDIEPING3 DUPLEX

Project:	Project no.:	Drawing no.:	Init.:	Rev.:	Sheet:
Project:	Project no.:	Drawing no.:	Init.:	Rev.:	Sheet:
Date:	Date:	Function:	Location:	Total sheets:	Next Sheet:
23/01/2012	23/01/2012			5	5

Installatie is gecontroleerd door:
 OCB, Kon. Astridlaan 60, 2550 Kontich
 Onderzoeker: AKCAOGLU Atilla
 Datum: 27-1-2012
 PV nr.: 3334362
 Handtekening:

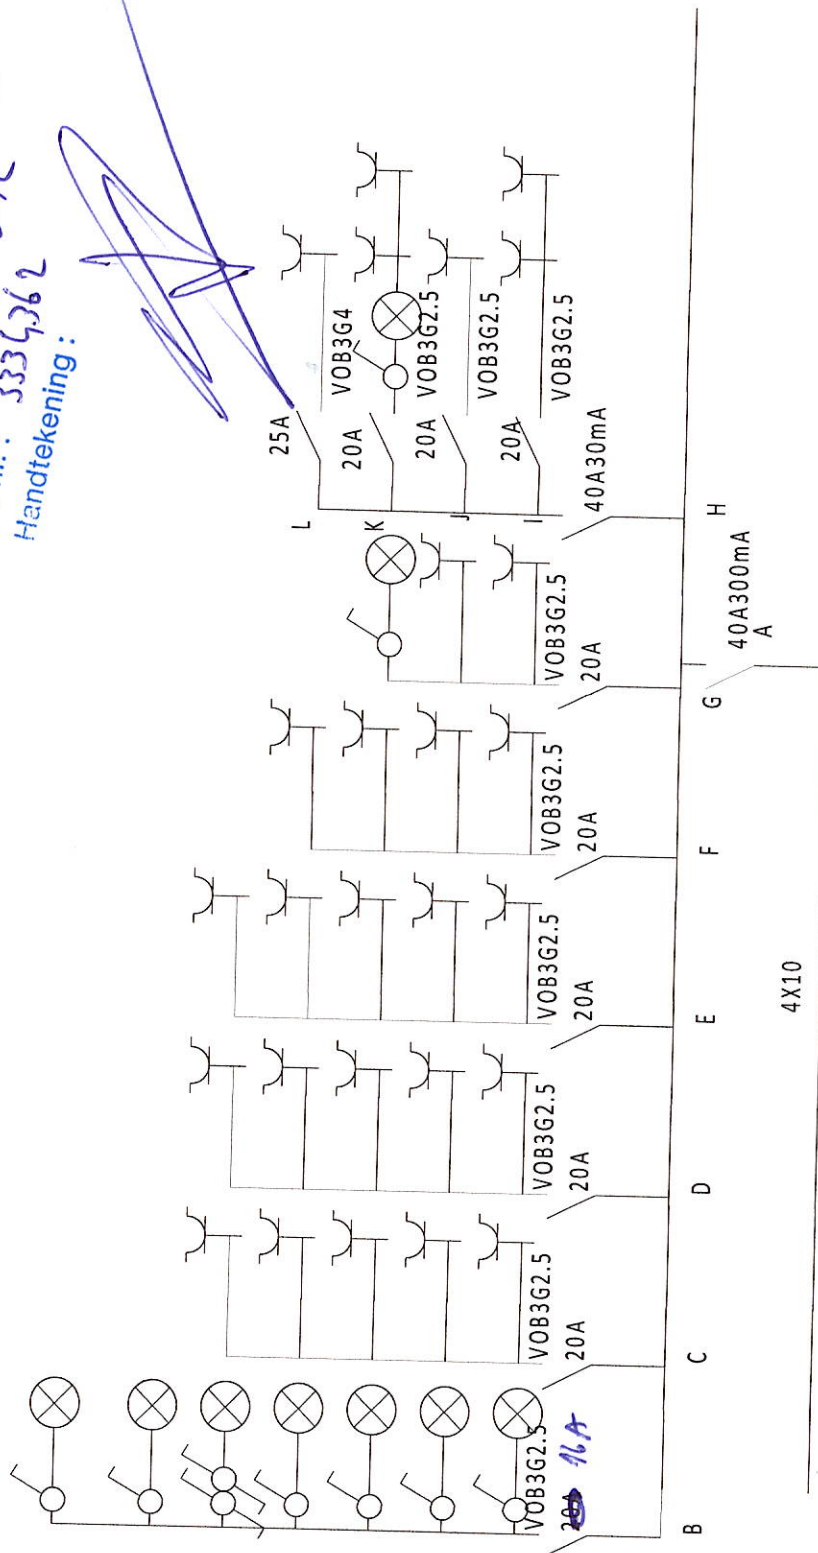


- Logo -

VERDIEPING 3 DUPLEX


Project:	Drawing no.:	Rev.:	Sheet:
Louiza straat			6
Date:	Function:	Total sheets:	Next Sheet:
26/01/2012		9	7

installatie is gecontroleerd door:
 OCB, Kon. Astridlaan 60, 2550 Kontich
 Onderzoeker: AKCAOGLU Atilla
 Datum :
 rV nr. :
 Handtekening :

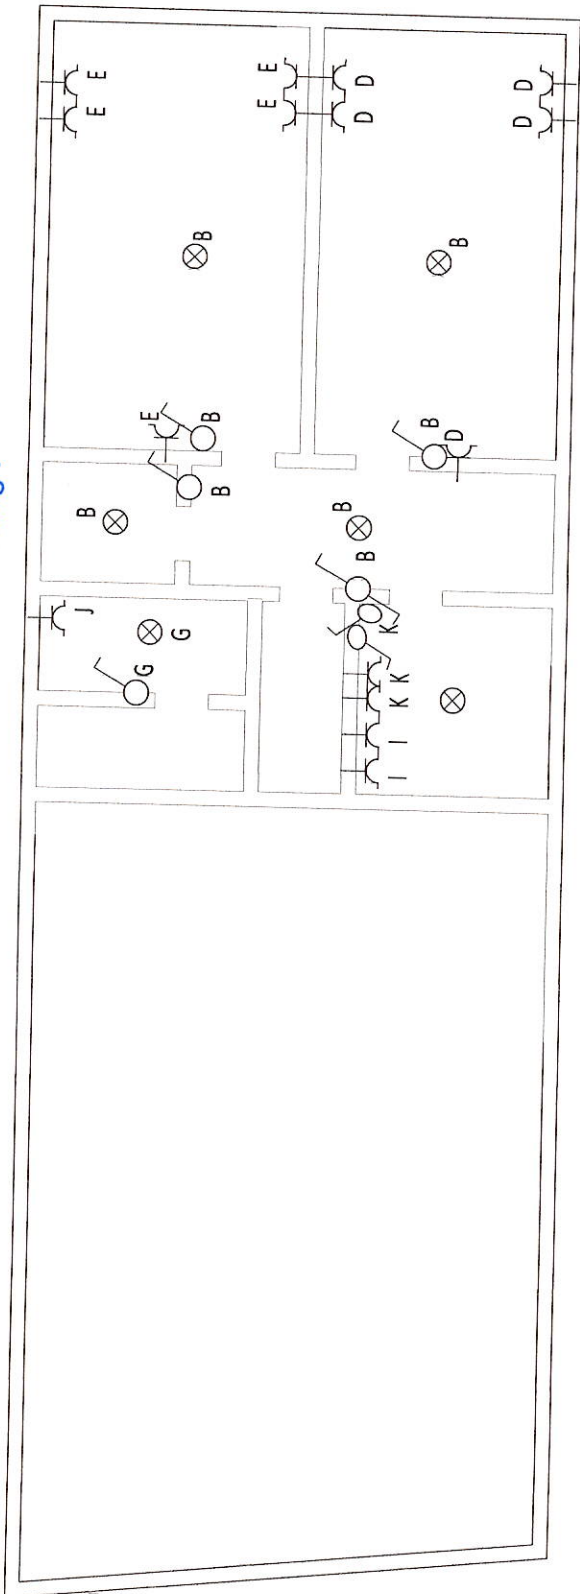

- Logo -

Project:	Drawing no.:	Init.:	Rev.:	Sheet:
louiza straat				5
Date:	Function:	Location:	Total sheets:	Next Sheet:
23/01/2012			5	

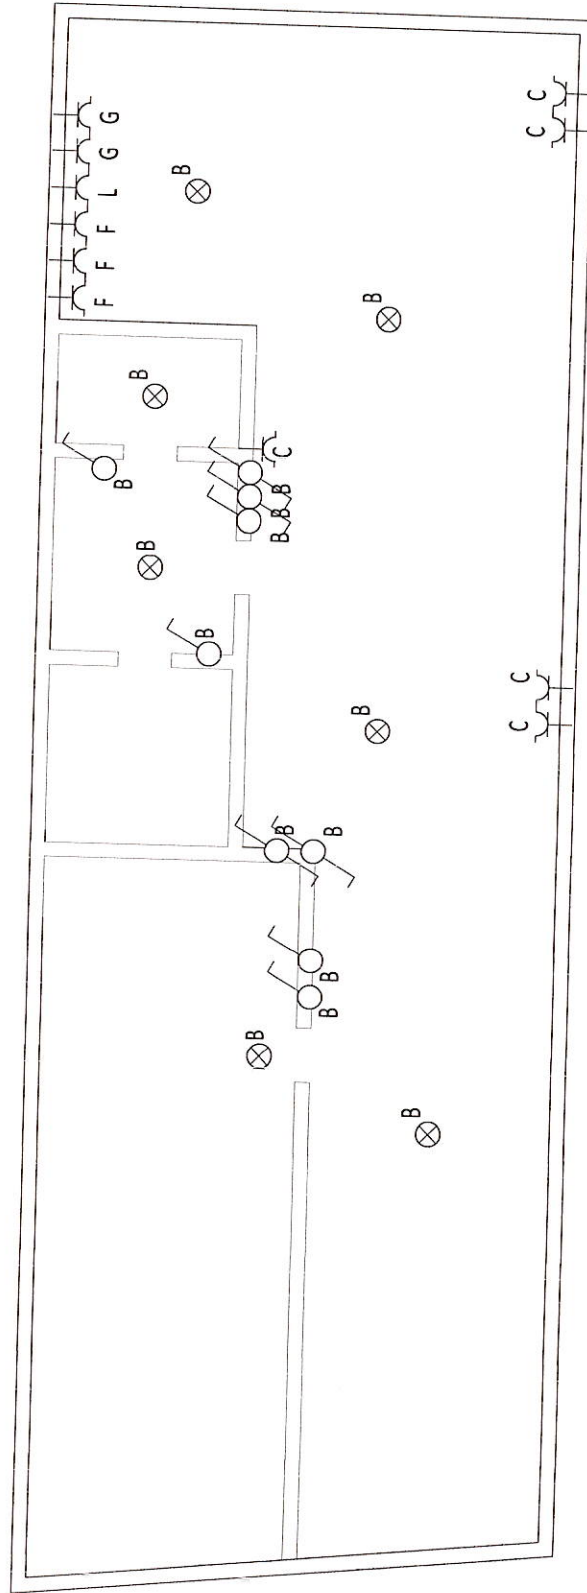

- Logo -

VERDIEPING3 DUPLEX

Project:	Drawing no.:	Init.:	Rev.:	Sheet:
Louiza straat				4
Date:	Function:	Location:	Total sheets:	Next Sheet:
23/01/2012			5	5