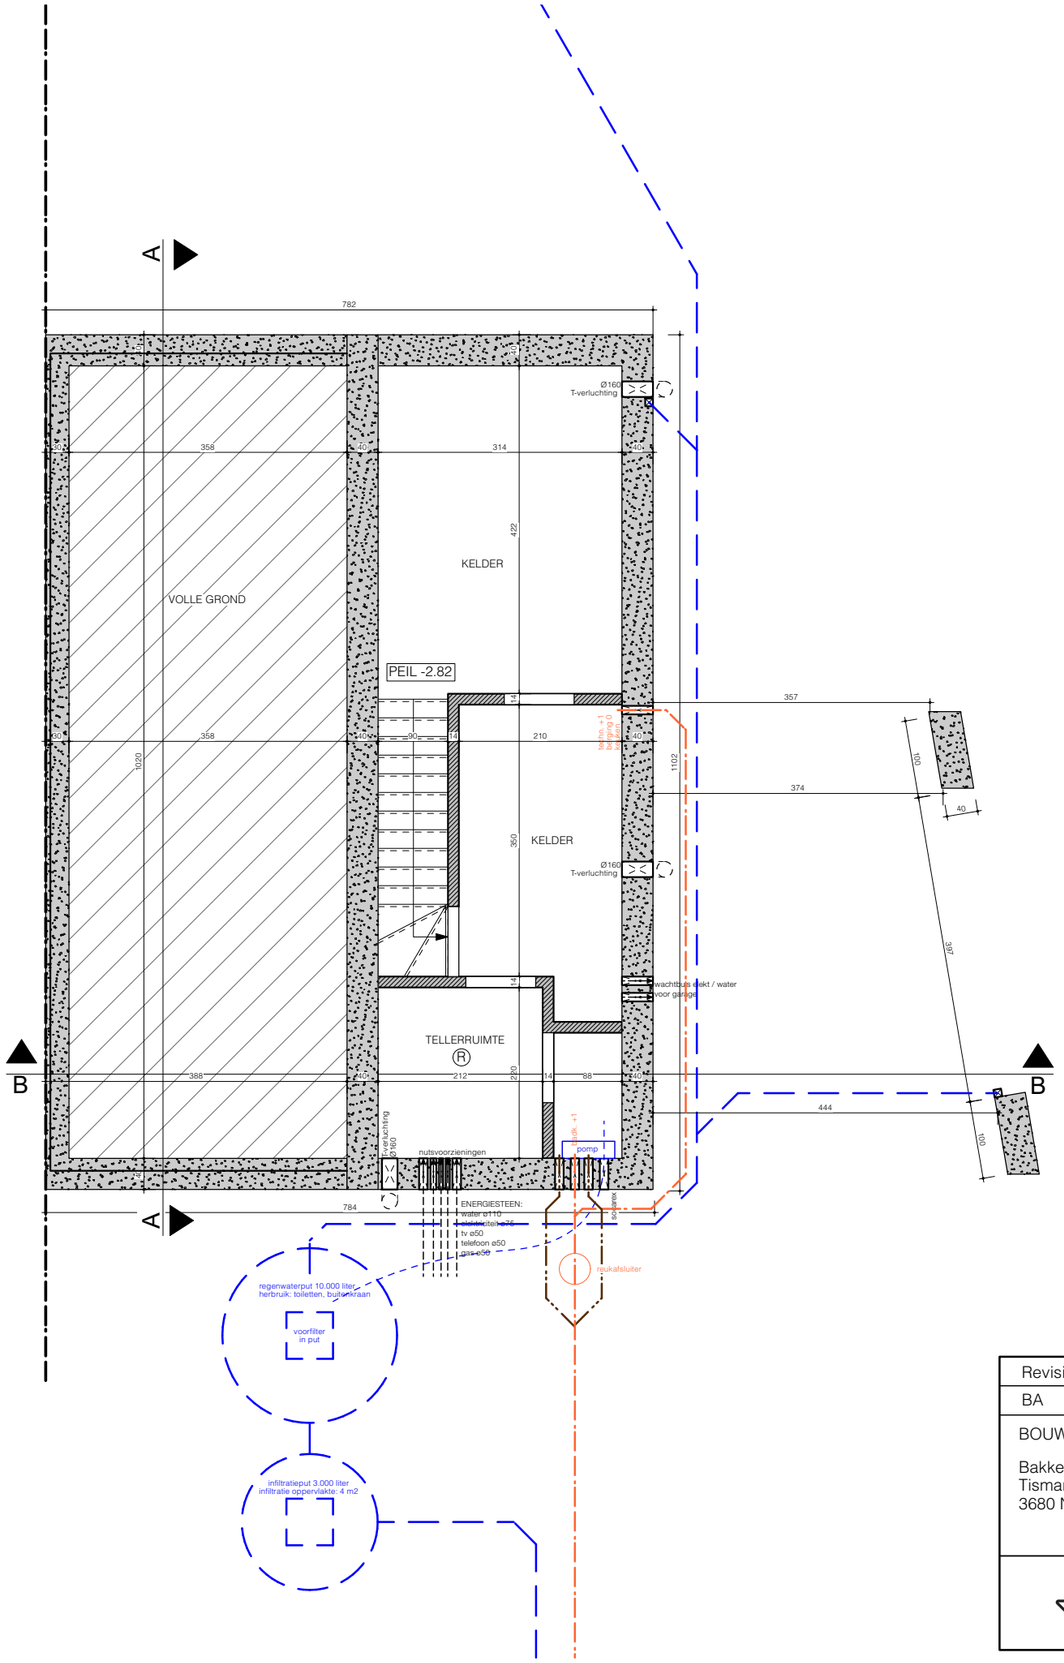

Revisie	Datum	Formaat	Schaal
BA	14-12-2023	420x297	1/75

BOUWHEER:

Bakkers - Louw
Tismansweg 57
3680 Neeroeteren

HET BOUWEN VAN EEN HALFOPEN EENGEZINSWONING

BERGERSTRAAT 81C - 3680 MAASEIK
MAASEIK - 2de afdeling, sectie C, nr. 827 K2

Dossier: 2345 **BOUWAANVRAAG**

VERJANS PIETER ARCHITECTEN BV BVBA

+32 89 253031 / +32 479 285349 / INFO@VPARCHITECTEN.BE / WWW.VPARCHITECTEN.BE
KERKSTRAAT 3/6, 3730 HOESELT / BTW BE0849 856 887/ REK. BE09 0688 9579 8057 / BIC GKCCBEBB

FUNDERING/KELDER