


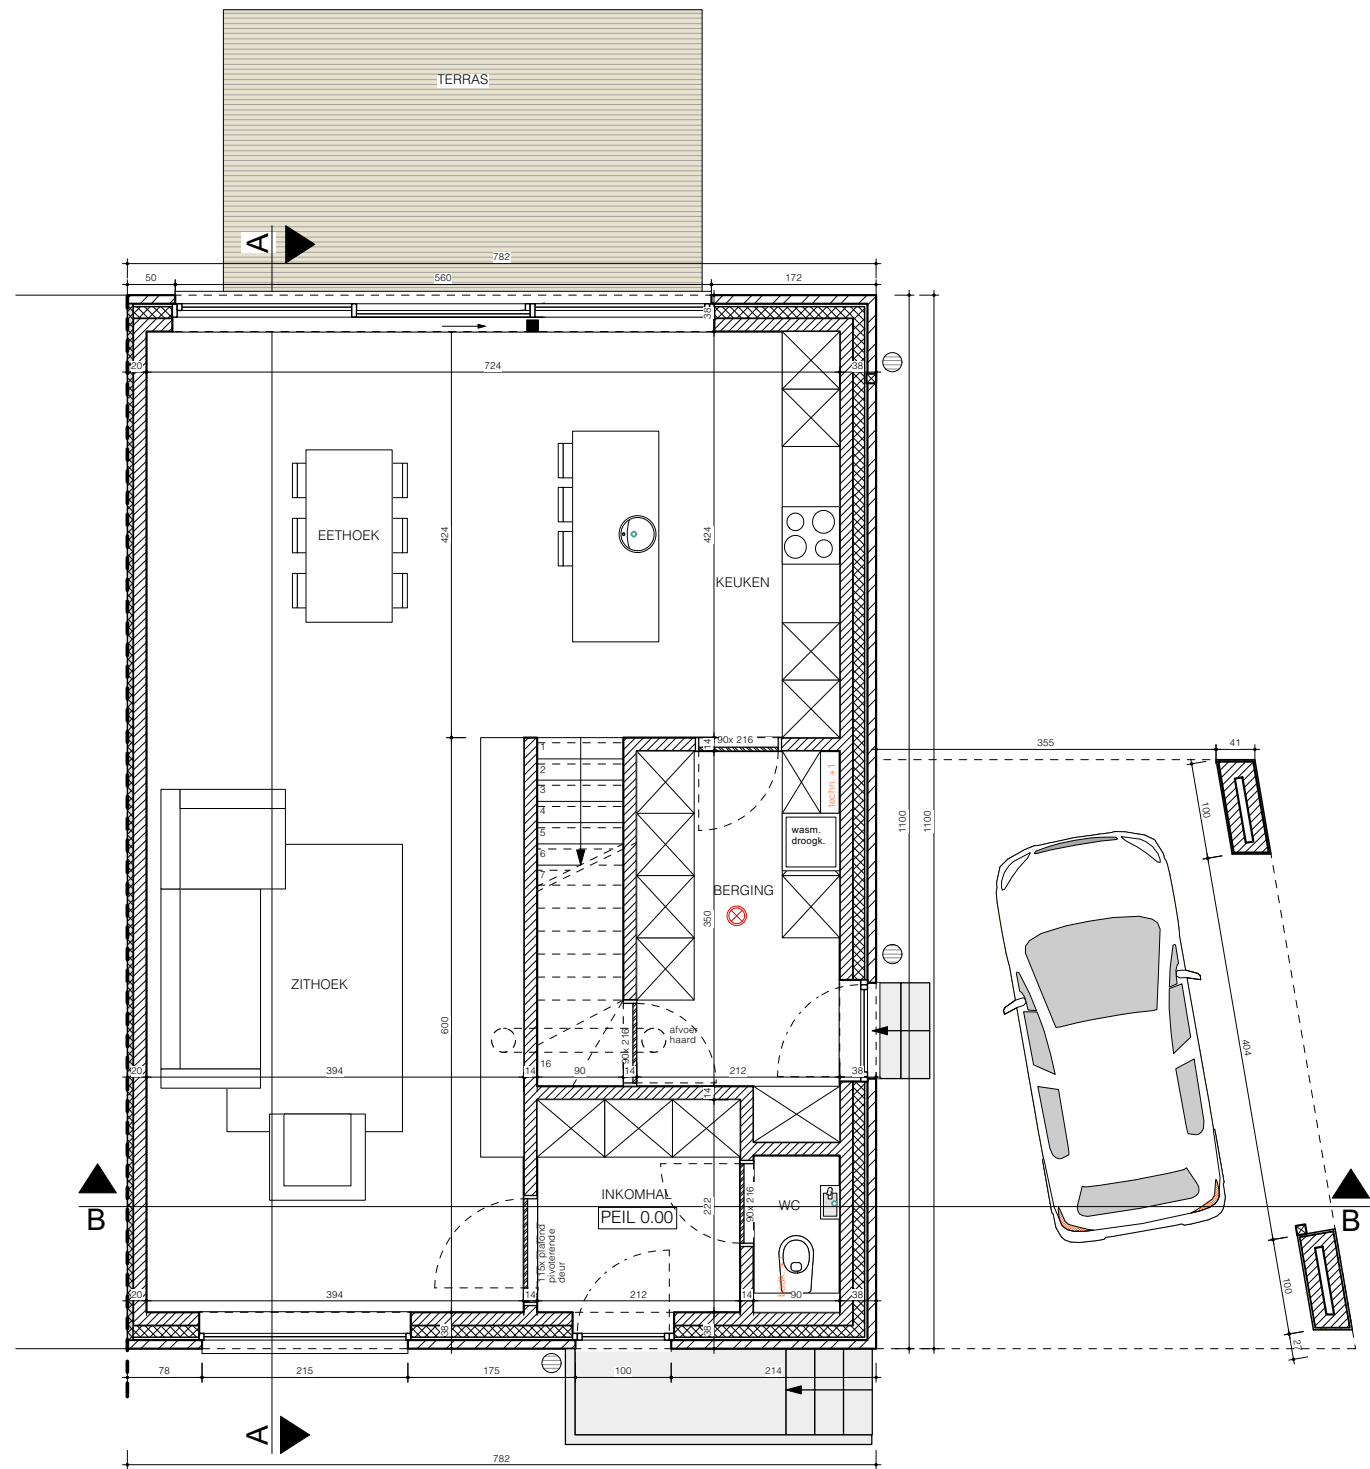

GELIJKVLOERS

Revisie	Datum	Formaat	Schaal
BA	14-12-2023	420x297	1/75
BOUWHEER:		HET BOUWEN VAN EEN HALFOPEN EENGEZINSWONING	
Bakkers - Louw Tismansweg 57 3680 Neeroeteren		BERGERSTRAAT 81C - 3680 MAASEIK MAASEIK - 2de afdeling, sectie C, nr. 827 K2	
		Dossier: 2345	BOUWAANVRAAG
VERJANS PIETER ARCHITECTEN BV BVBA +32 89 253031 / +32 479 285349 / INFO@VPARCHITECTEN.BE / WWW.VPARCHITECTEN.BE KERKSTRAAT 3/6, 3730 HOESELT / BTW BE0849 856 887/ REK. BE09 0688 9579 8057 / BIC GKCCBEBB			