


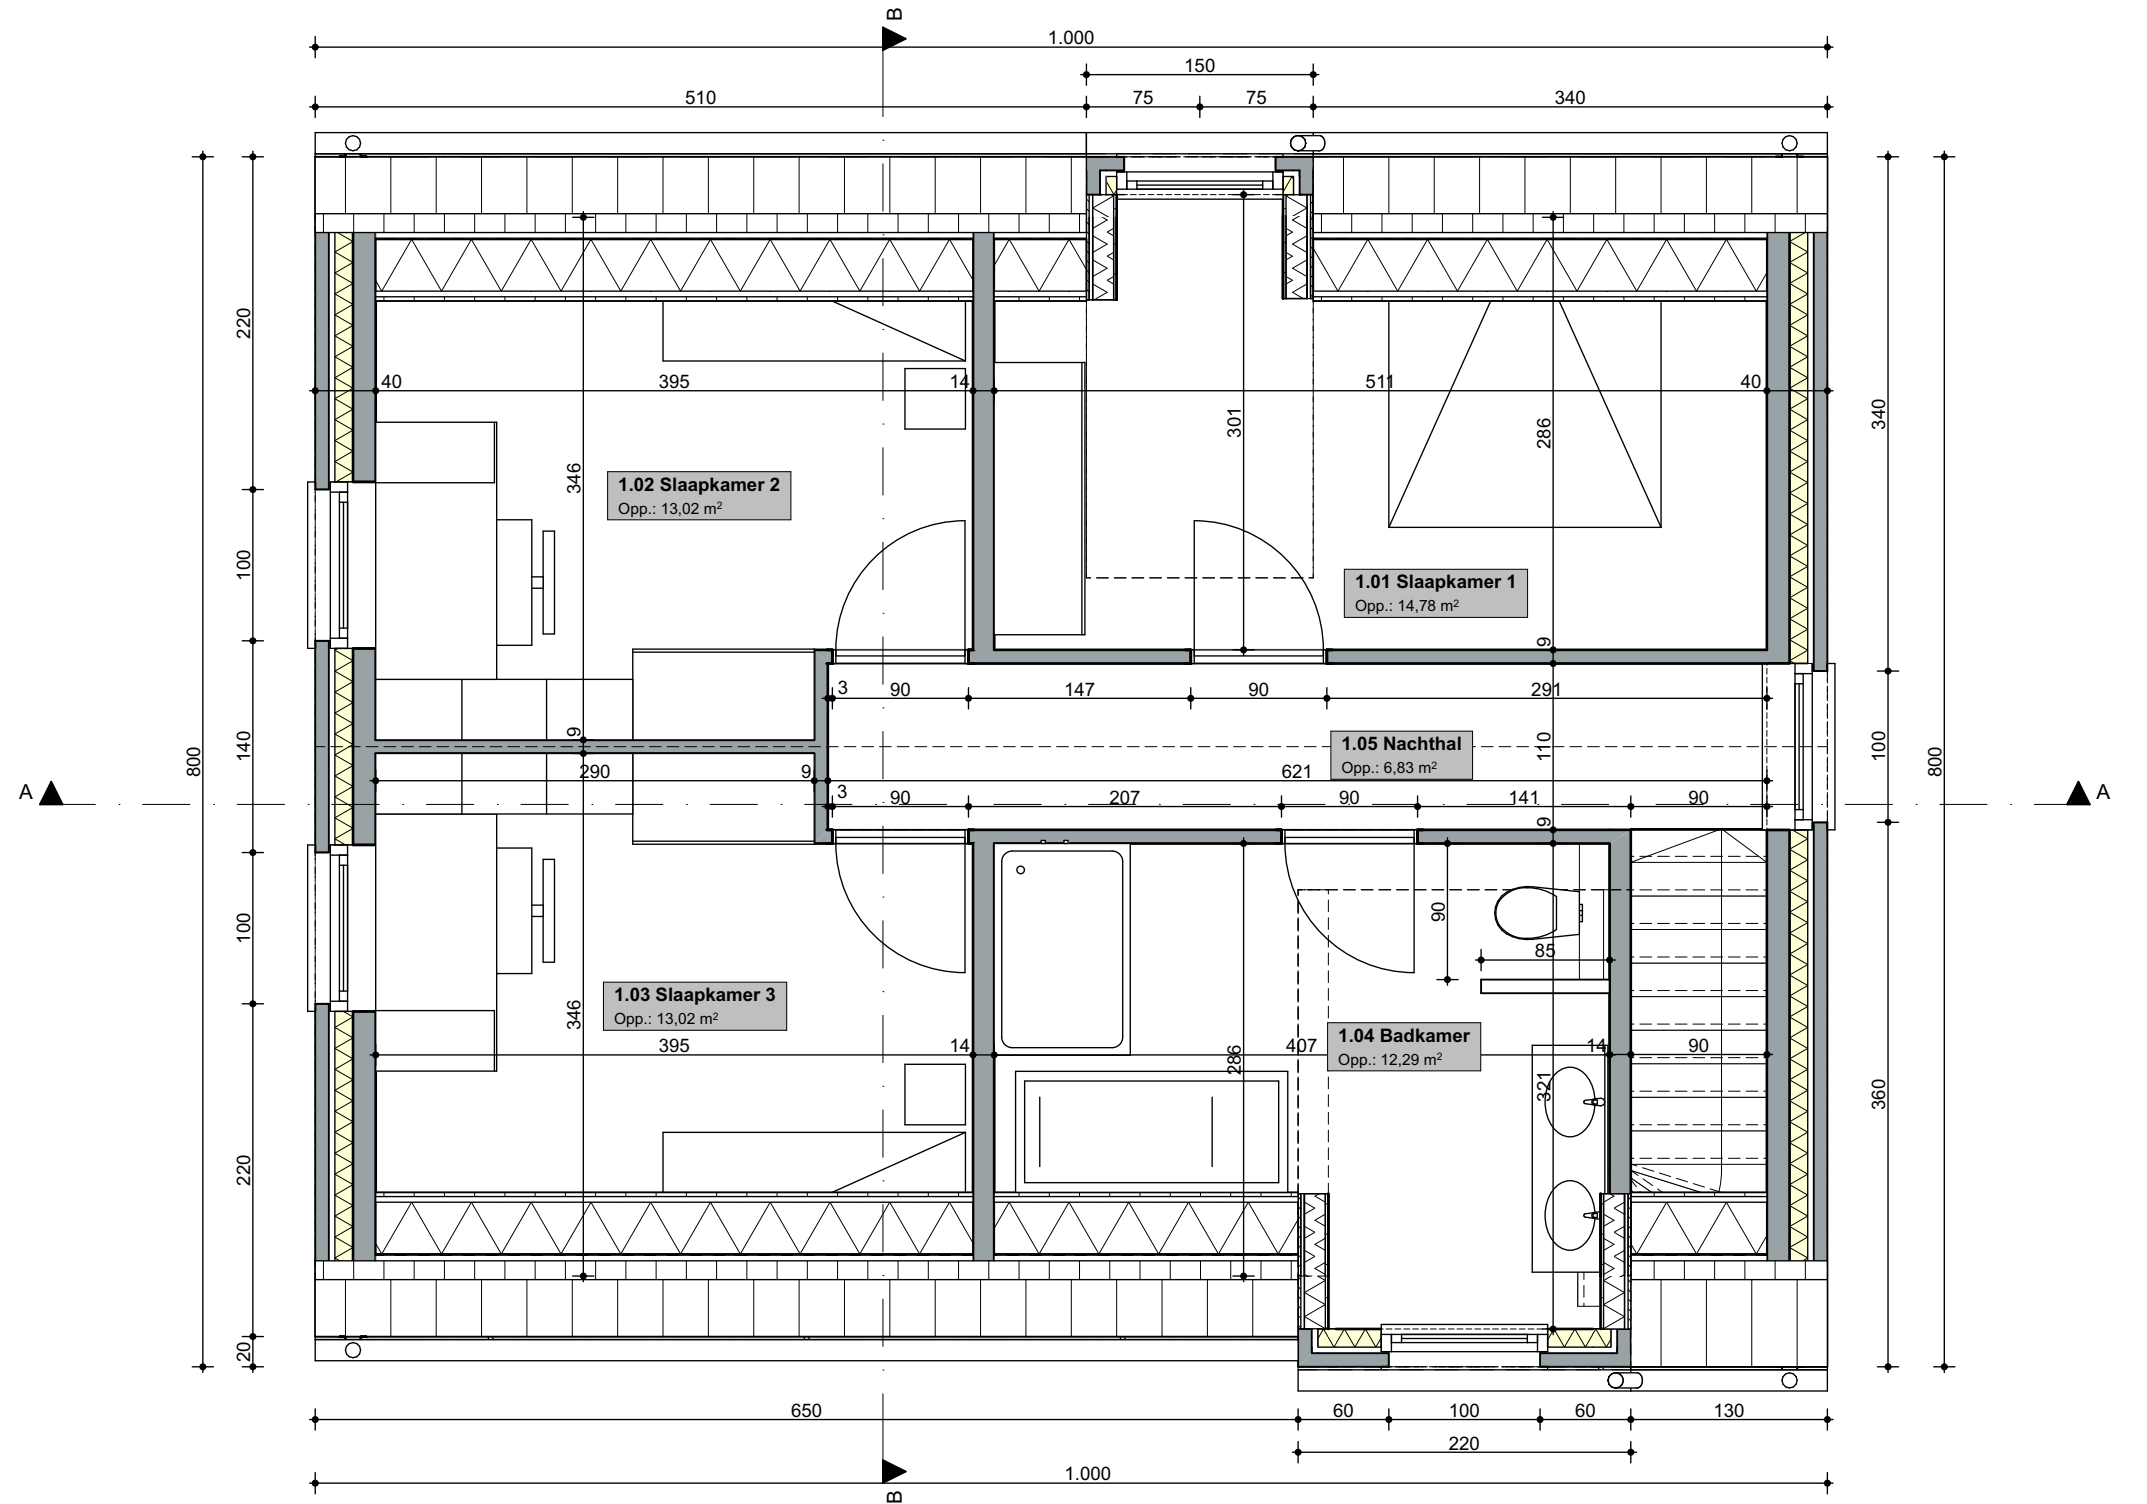

P

1e verdieping

1:50