

REGULARISATIE WIJZIGING NIEUWBOUW
APPARTEMENTSGEBOUW
NIEUWE TOESTAND

BOUWPLAATS
GEMEENTE
Gouden Bekerlaan 1
1200 Sint-Lambrechts-woluwe
Verkaveling nr. 282 dd 25/08/80

KADASTRAAL
sectie B nr. 104h13

BOUWHEER
Bouwbedrijf Jaspers bvba
Oude Weg 19, 2950 Kapellen

ARCHITECT
CNOP Olivier, Vaartkom 35/01, 3000 Leuven
Tel: 016/31.75.30

WIJZIGING

A
B
C
D
E

PLANS

1/2

SCHAAL 1/50

DATUM 08-08-2000



Bijkomende gegevens:


STEDENBOUWKUNDIGE VERGUNNING


Nr: 16758 Afgeleverd op:
Vanwege het College 20-02-2001


In opdracht,
De Gemeentesecretaris De Schepen van Stedenbouw,

M. DE MAESSCHALK
D. FRANKIGNOUL

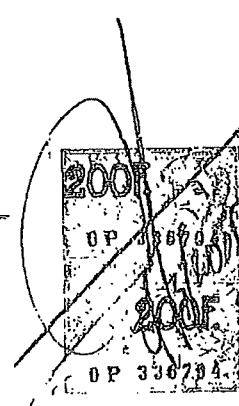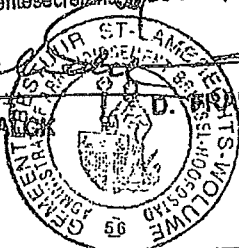

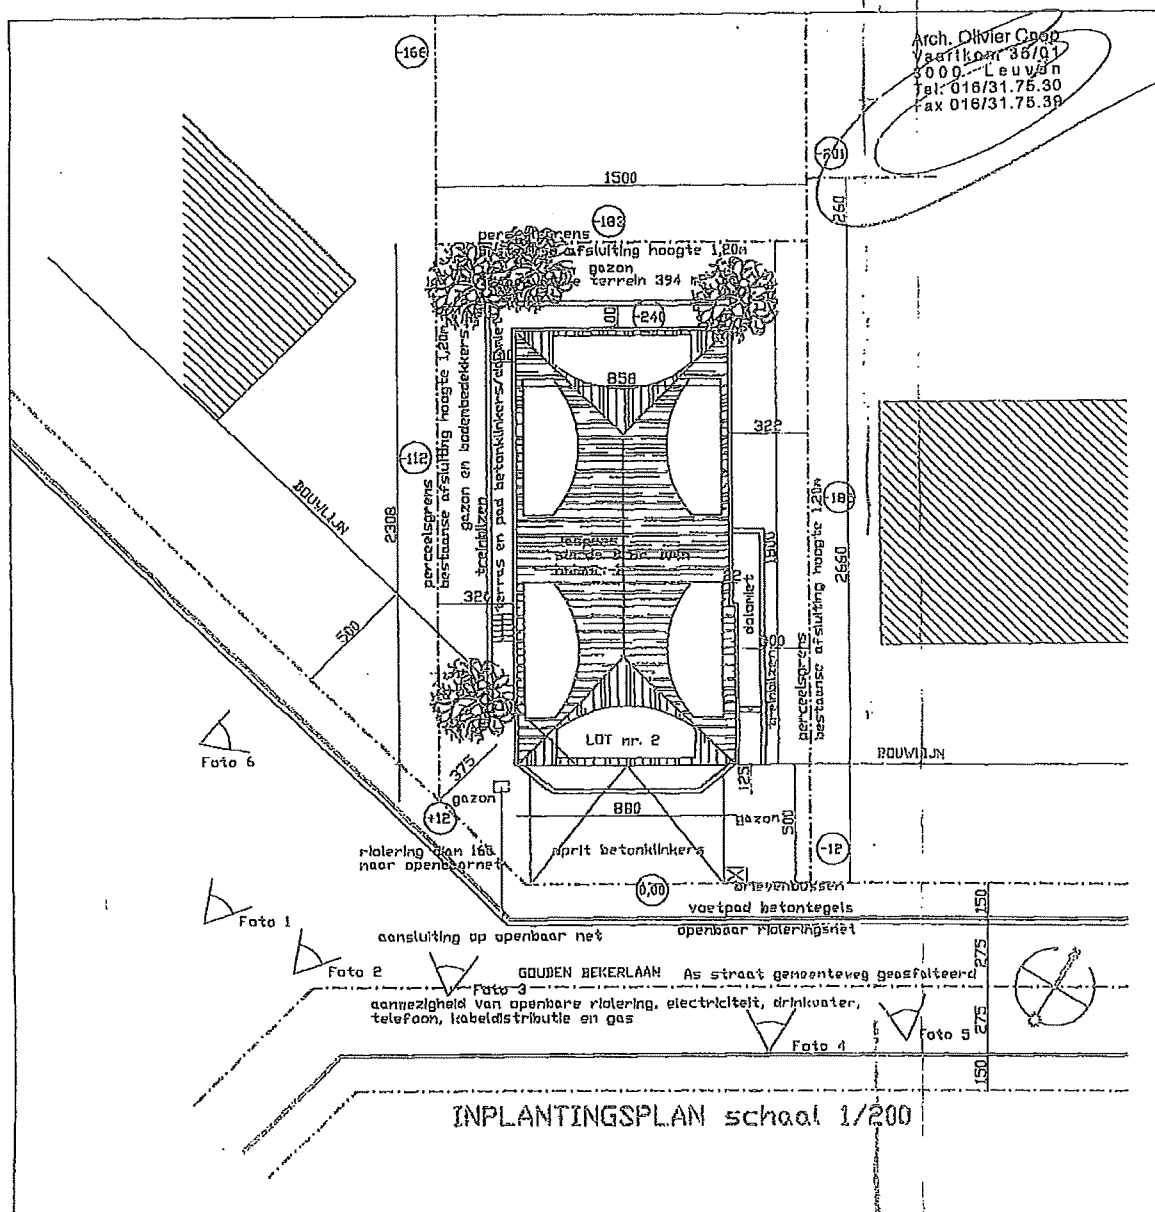

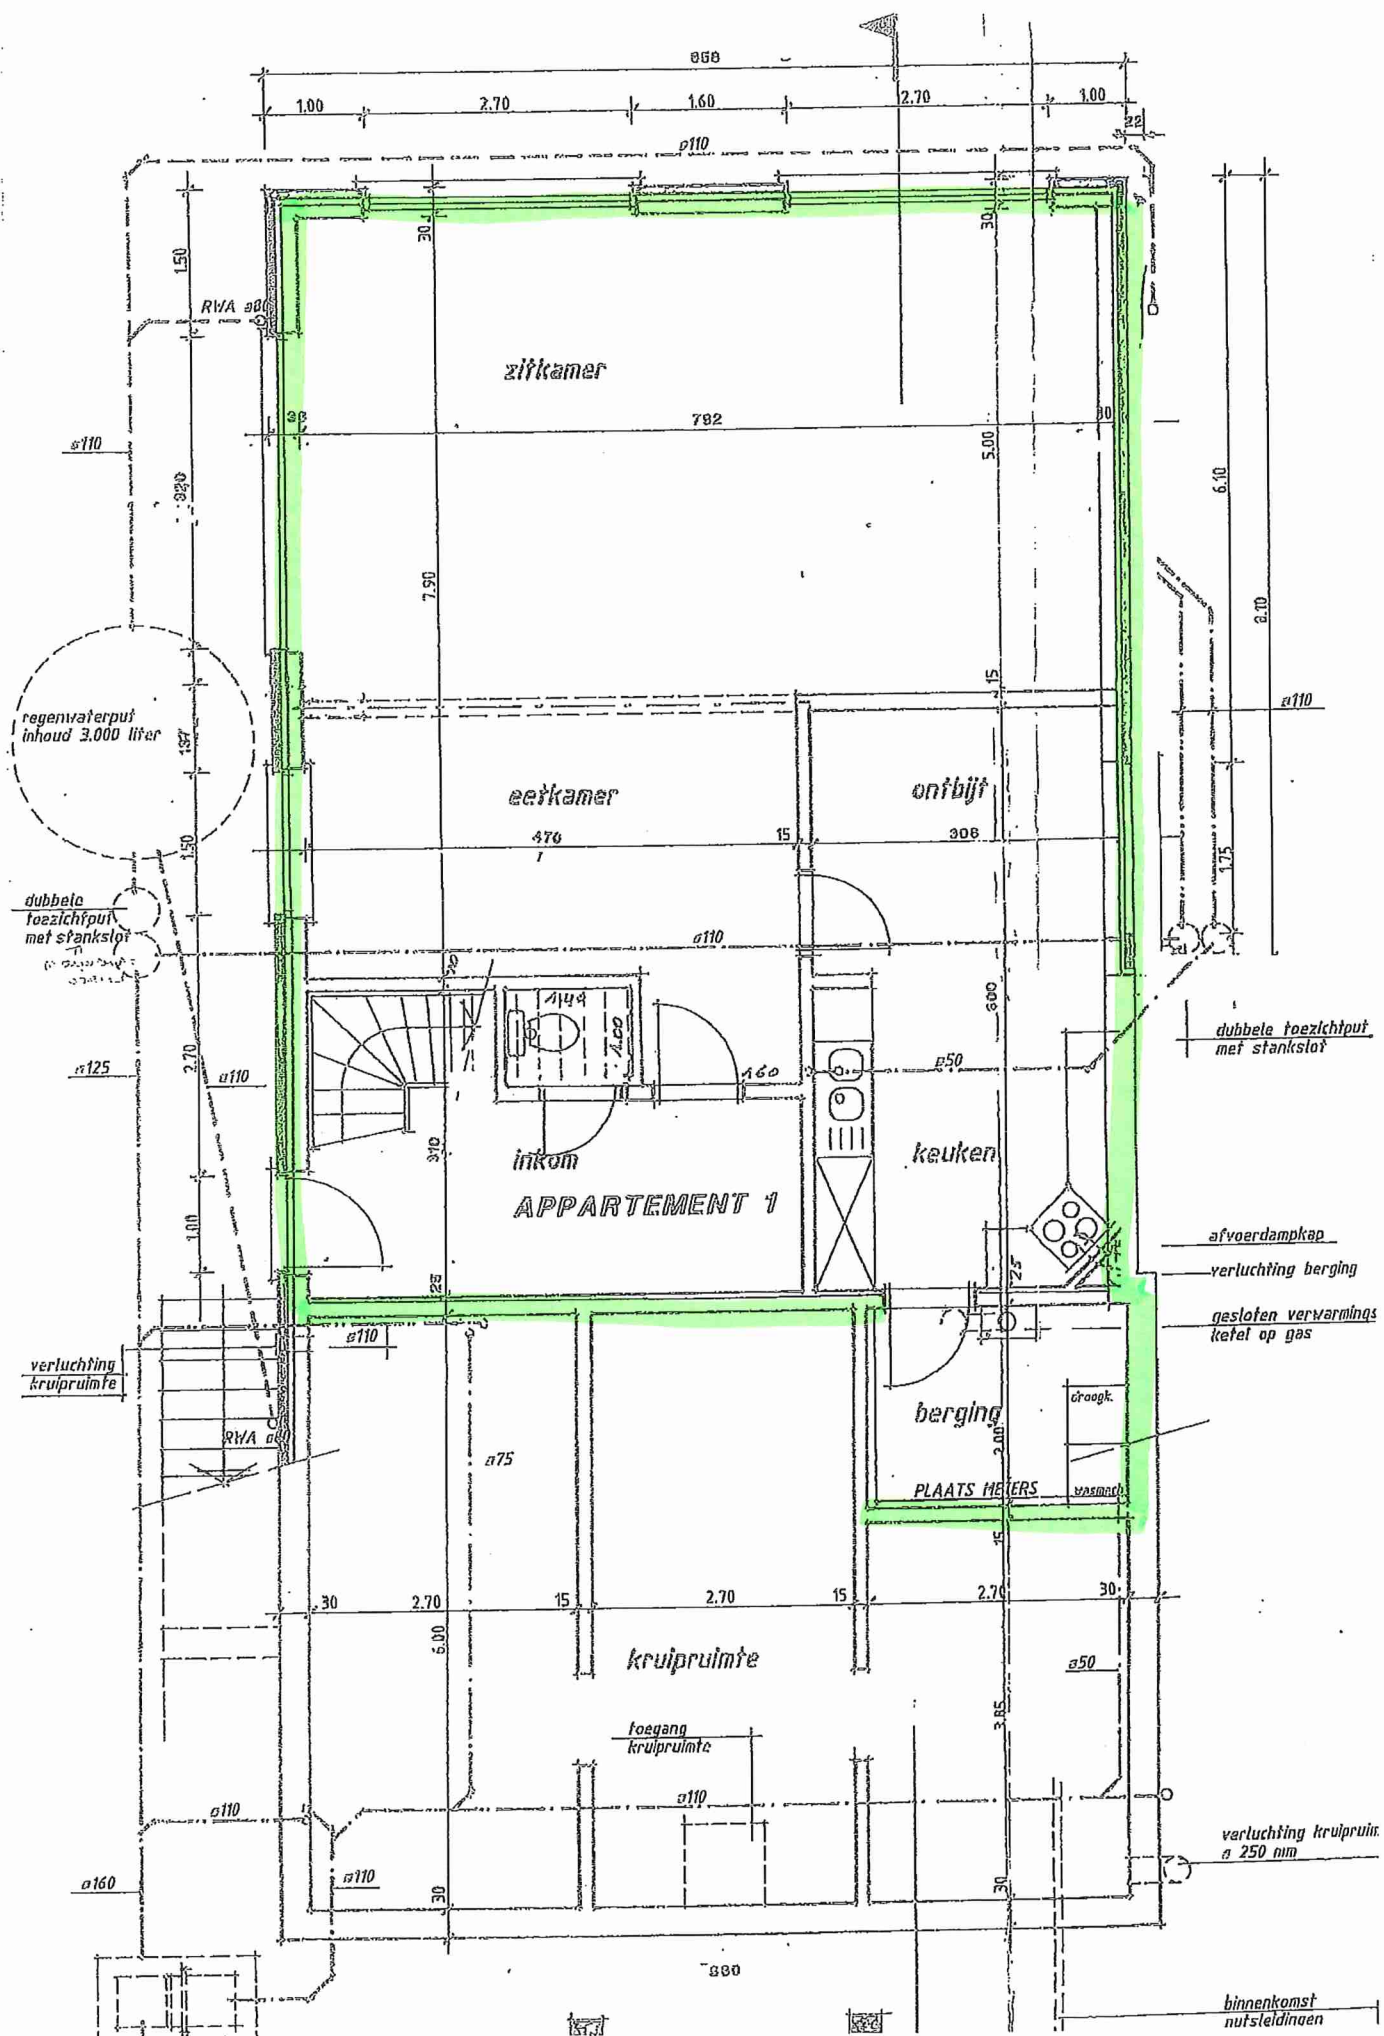

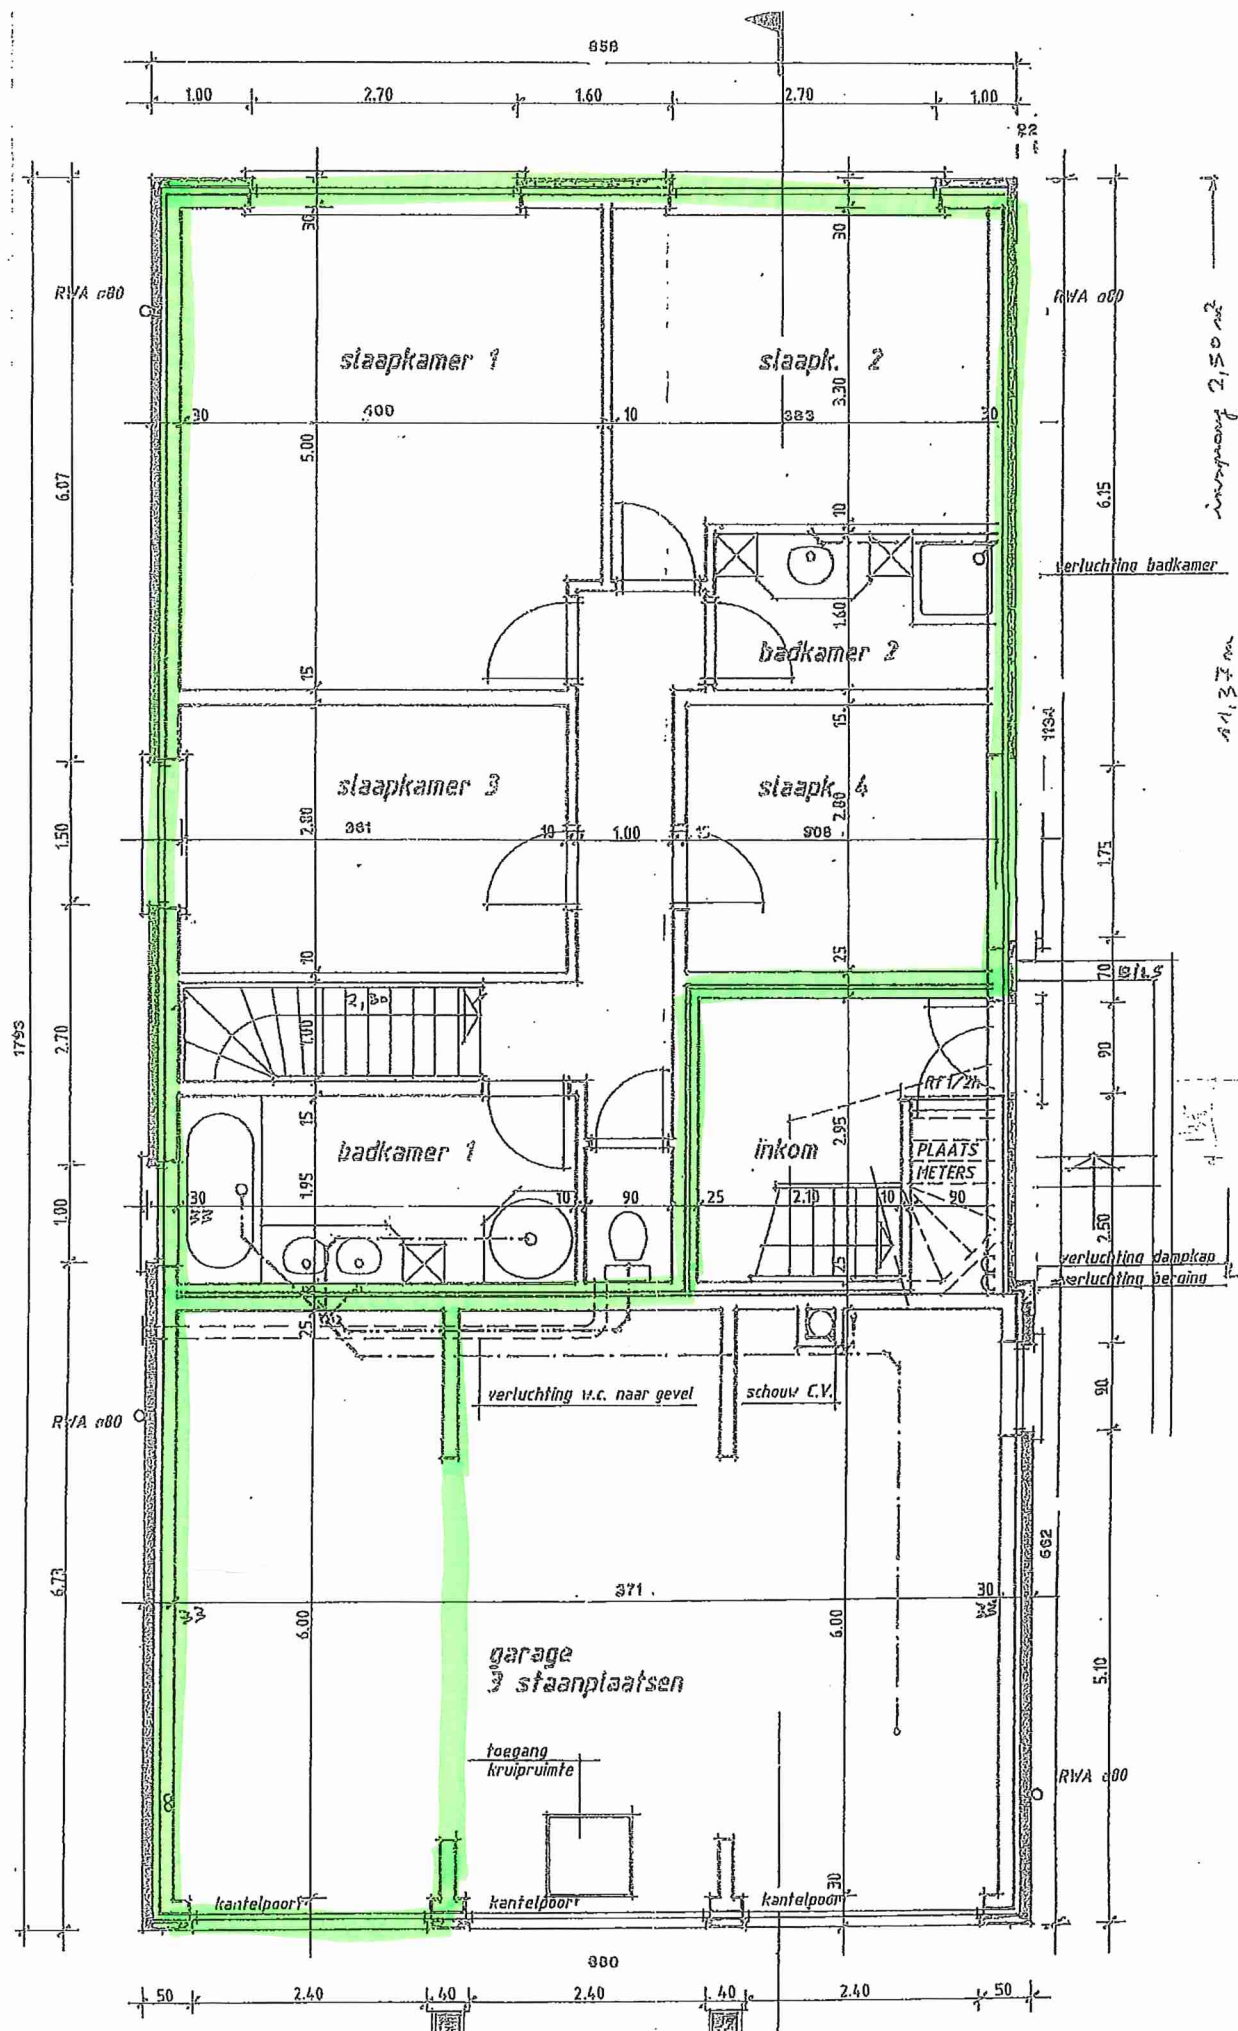

ingang 2,50 m²

41,37 m²