

Gemeente KEERBERGEN

1e afdeling


Sectie B - Nr. 55 L

Schaal 1/500

Plan van afpaling - Globaal -

Lambert '72 coördinaten

Nr	X	Y
1	167818.18	188699.85
2	167811.96	188686.38
3	167797.15	188693.07
4	167788.75	188674.58
5	167776.37	188647.31
6	167775.38	188645.14
7	167755.73	188645.89
8	167758.34	188651.83
9	167771.63	188682.10
10	167785.04	188712.65
11	167788.32	188712.70
12	167819.15	188693.78
13	167787.58	188702.80
14	167779.08	188683.20
15	167782.29	188652.89

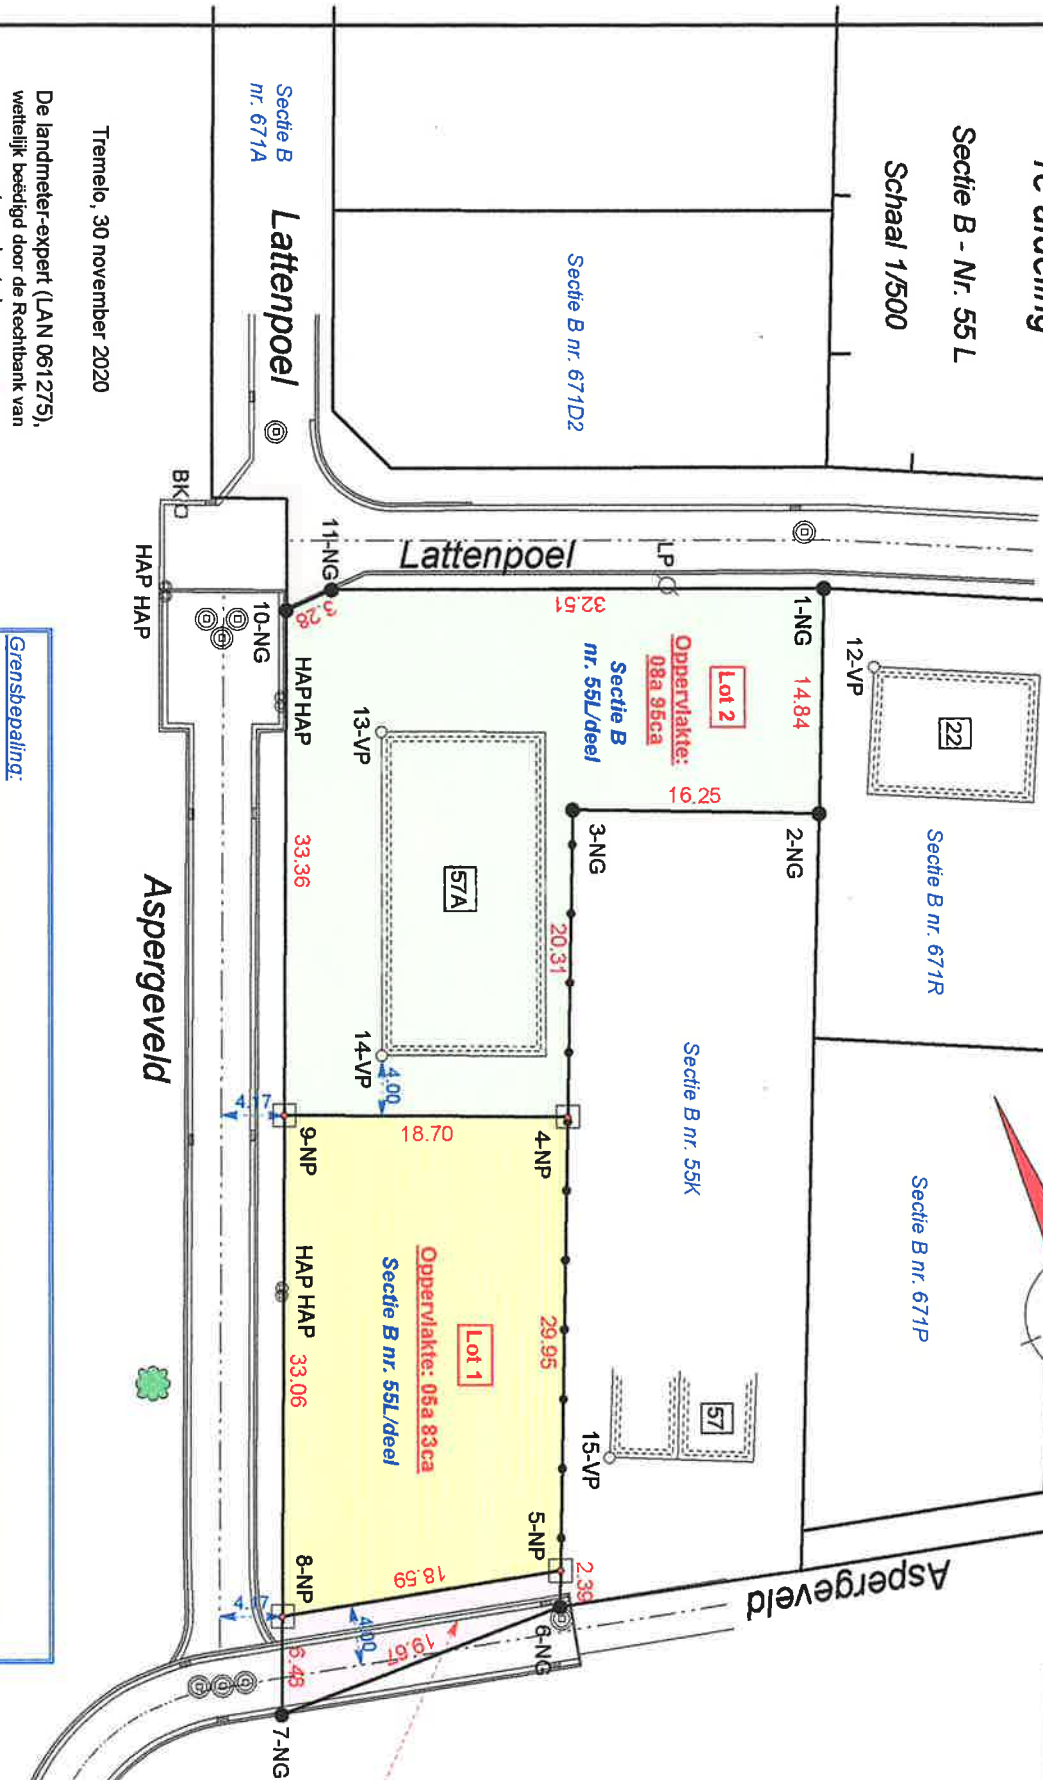

Tremelo, 30 november 2020

De landmeter-expert (LAN 061275),
wettelijk beëdigd door de Rechtbank van
eerste aanleg te Leuven

Pieter Goeron
Pieter GOERON

Grensbepaling:

- Grenssegmenten 10-11-1-2: Niet gematerialiseerd, volgens plan landmeter Theyskens dd 12/05/2015.
- Grenssegment 2-3: Niet gematerialiseerd, volgens plaatselijke toestand en volgens plan landmeter Theyskens dd 12/05/2015.
- Grenssegmenten 3-4-5-6: Draadsluiting, volgens plaatselijke toestand.
- Grenssegment 6-7: Niet gematerialiseerd, volgens plan landmeter Schroyen dd 16/05/1968.
- Grenssegmenten 7-8-9-10: Niet gematerialiseerd, rooilijn volgens plan landmeter Theyskens dd 12/05/2015 en RUP Het hart van Keerbergen.
- Grenssegmenten 4-9 en 5-8: Niet gematerialiseerd, nieuwe grenzen conform de verkaveling goedgekeurd onder referentie nummer V.017/20 en omgevingsnr. OMV_2020072639 met datum 29/10/2020.

LEGENDE

- BP = Bestaande grenspaal
- NP = Nieuwe grenspaal
- NG = Niet gematerialiseerd
- VP = Vast punt / hoek gebouw
- AP = Afsluitingspaal
- LP = Lantaarnpaal
- WA = Brand-/afsluitkraan water
- EL = Elektrische voorziening
- ▽ 0.43 = Hoogtepunt [m tov TAW]

Oppervlakte: 00a 81ca
Sectie B nr. 55L/deel
Wordt kosteloos afgestaan
aan de gemeente Keerbergen