



SAMENVATTING PRECAD

ALGEMENE GEGEVENS

Type dossier: Verkaveling
Ons kenmerk: MEOW-2022-DD-01721134

Plannummer: 71065/10769
Nummer vergunning: OMV_2022000244

BRONPERCELEN

Perceel ID	Kad. Afd.	Ligging	Aard	Status
71065 F 664 G P0000	HEUSDEN-ZOLDER 3 AFD/ZOLDER 1/	DE BORGHGRAVEL 26	HUIS	Gekadastreerd

VOORAFGAANDE IDENTIFICATIE

BEGINDATUM: 07.10.2022

GERESERVEERDE PERCELEN

PRIVATIEVE DELEN

Benaming: Lot 1 Perceel ID: 71065 F 664 H P0000

Aard: HUIS	Oppervlakte (in m ²): 632
------------	---------------------------------------

Benaming: Lot 2 Perceel ID: 71065 F 664 K P0000


Aard: BOUWGROND	Oppervlakte (in m ²): 745
-----------------	---------------------------------------

Benaming: Lot 3 Perceel ID: 71065 F 664 L P0000

Aard: ANDERE ONGEBWD	Oppervlakte (in m ²): 404
----------------------	---------------------------------------

Benaming: Lot 4 Perceel ID: 71065 F 664 M P0000


Aard: ANDERE ONGEBWD	Oppervlakte (in m ²): 380
----------------------	---------------------------------------

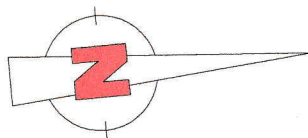

AFPALINGSPLAN

Gemeente Heusden-Zolder 3e afd

refertenr: 71065/10.769 Sectie F, nr 664 g

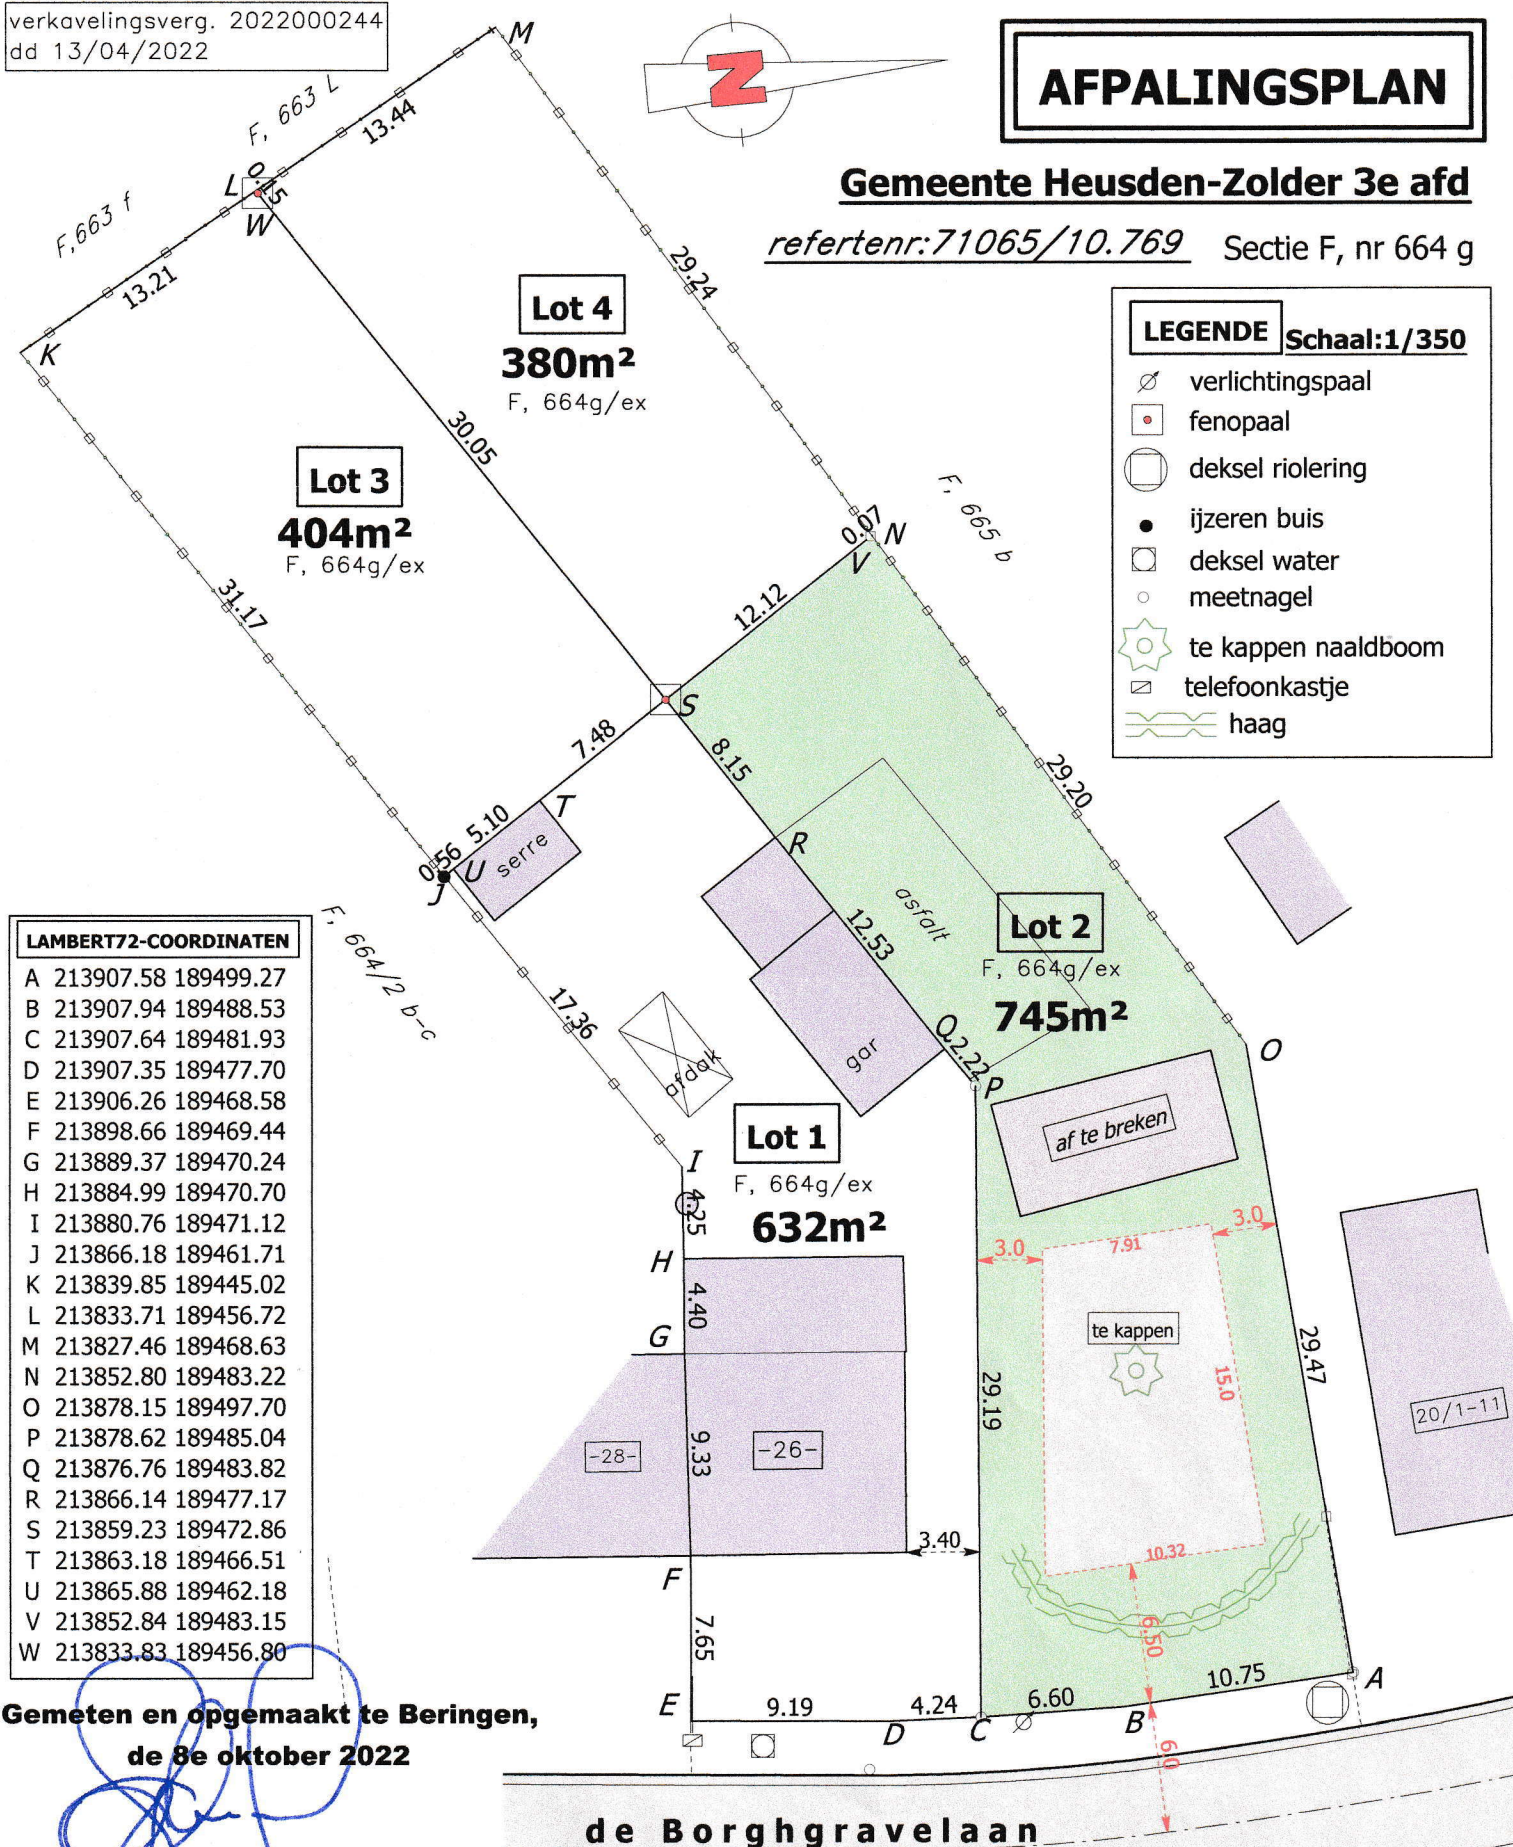

LAMBERT72-COORDINATEN

A	213907.58	189499.27
B	213907.94	189488.53
C	213907.64	189481.93
D	213907.35	189477.70
E	213906.26	189468.58
F	213898.66	189469.44
G	213889.37	189470.24
H	213884.99	189470.70
I	213880.76	189471.12
J	213866.18	189461.71
K	213839.85	189445.02
L	213833.71	189456.72
M	213827.46	189468.63
N	213852.80	189483.22
O	213878.15	189497.70
P	213878.62	189485.04
Q	213876.76	189483.82
R	213866.14	189477.17
S	213859.23	189472.86
T	213863.18	189466.51
U	213865.88	189462.18
V	213852.84	189483.15
W	213833.83	189456.80

Gemeten en opgemaakt te Beringen,
de 8e oktober 2022

bestuurder Guido Scheers
vr de bv SCHEERS St&G
LAN 04-0841

bvba.scheers@telenet.be

pt A,C en P= meetnagel
ptn W en S = fenopaal
pt V=houten piket
ptn I,K, M en O= hoekpaal afsluiting
ptn G,H,Q,R,T en U = hoek gebouw
alle andere punten zijn niet gematerialis.

segment A tem E niet gemat, vlgs rooilijn de Borghgraveln
E-F midden muur, vlgs best. toest
F-G midden gemene muur, vlgs best. toest
G-H gevel gebouw, vlgs best. toest
H-I en O-A niet gemat, vlgs verkavelingsplan 28/12/1964
H tem O afsl, vlgs best. toest

C-P,Q,R-S-W-L,T-S-V-N en J-U niet gematerialis., nieuwe grens
Q-R en T-U gevel gebouw, nieuwe grens