


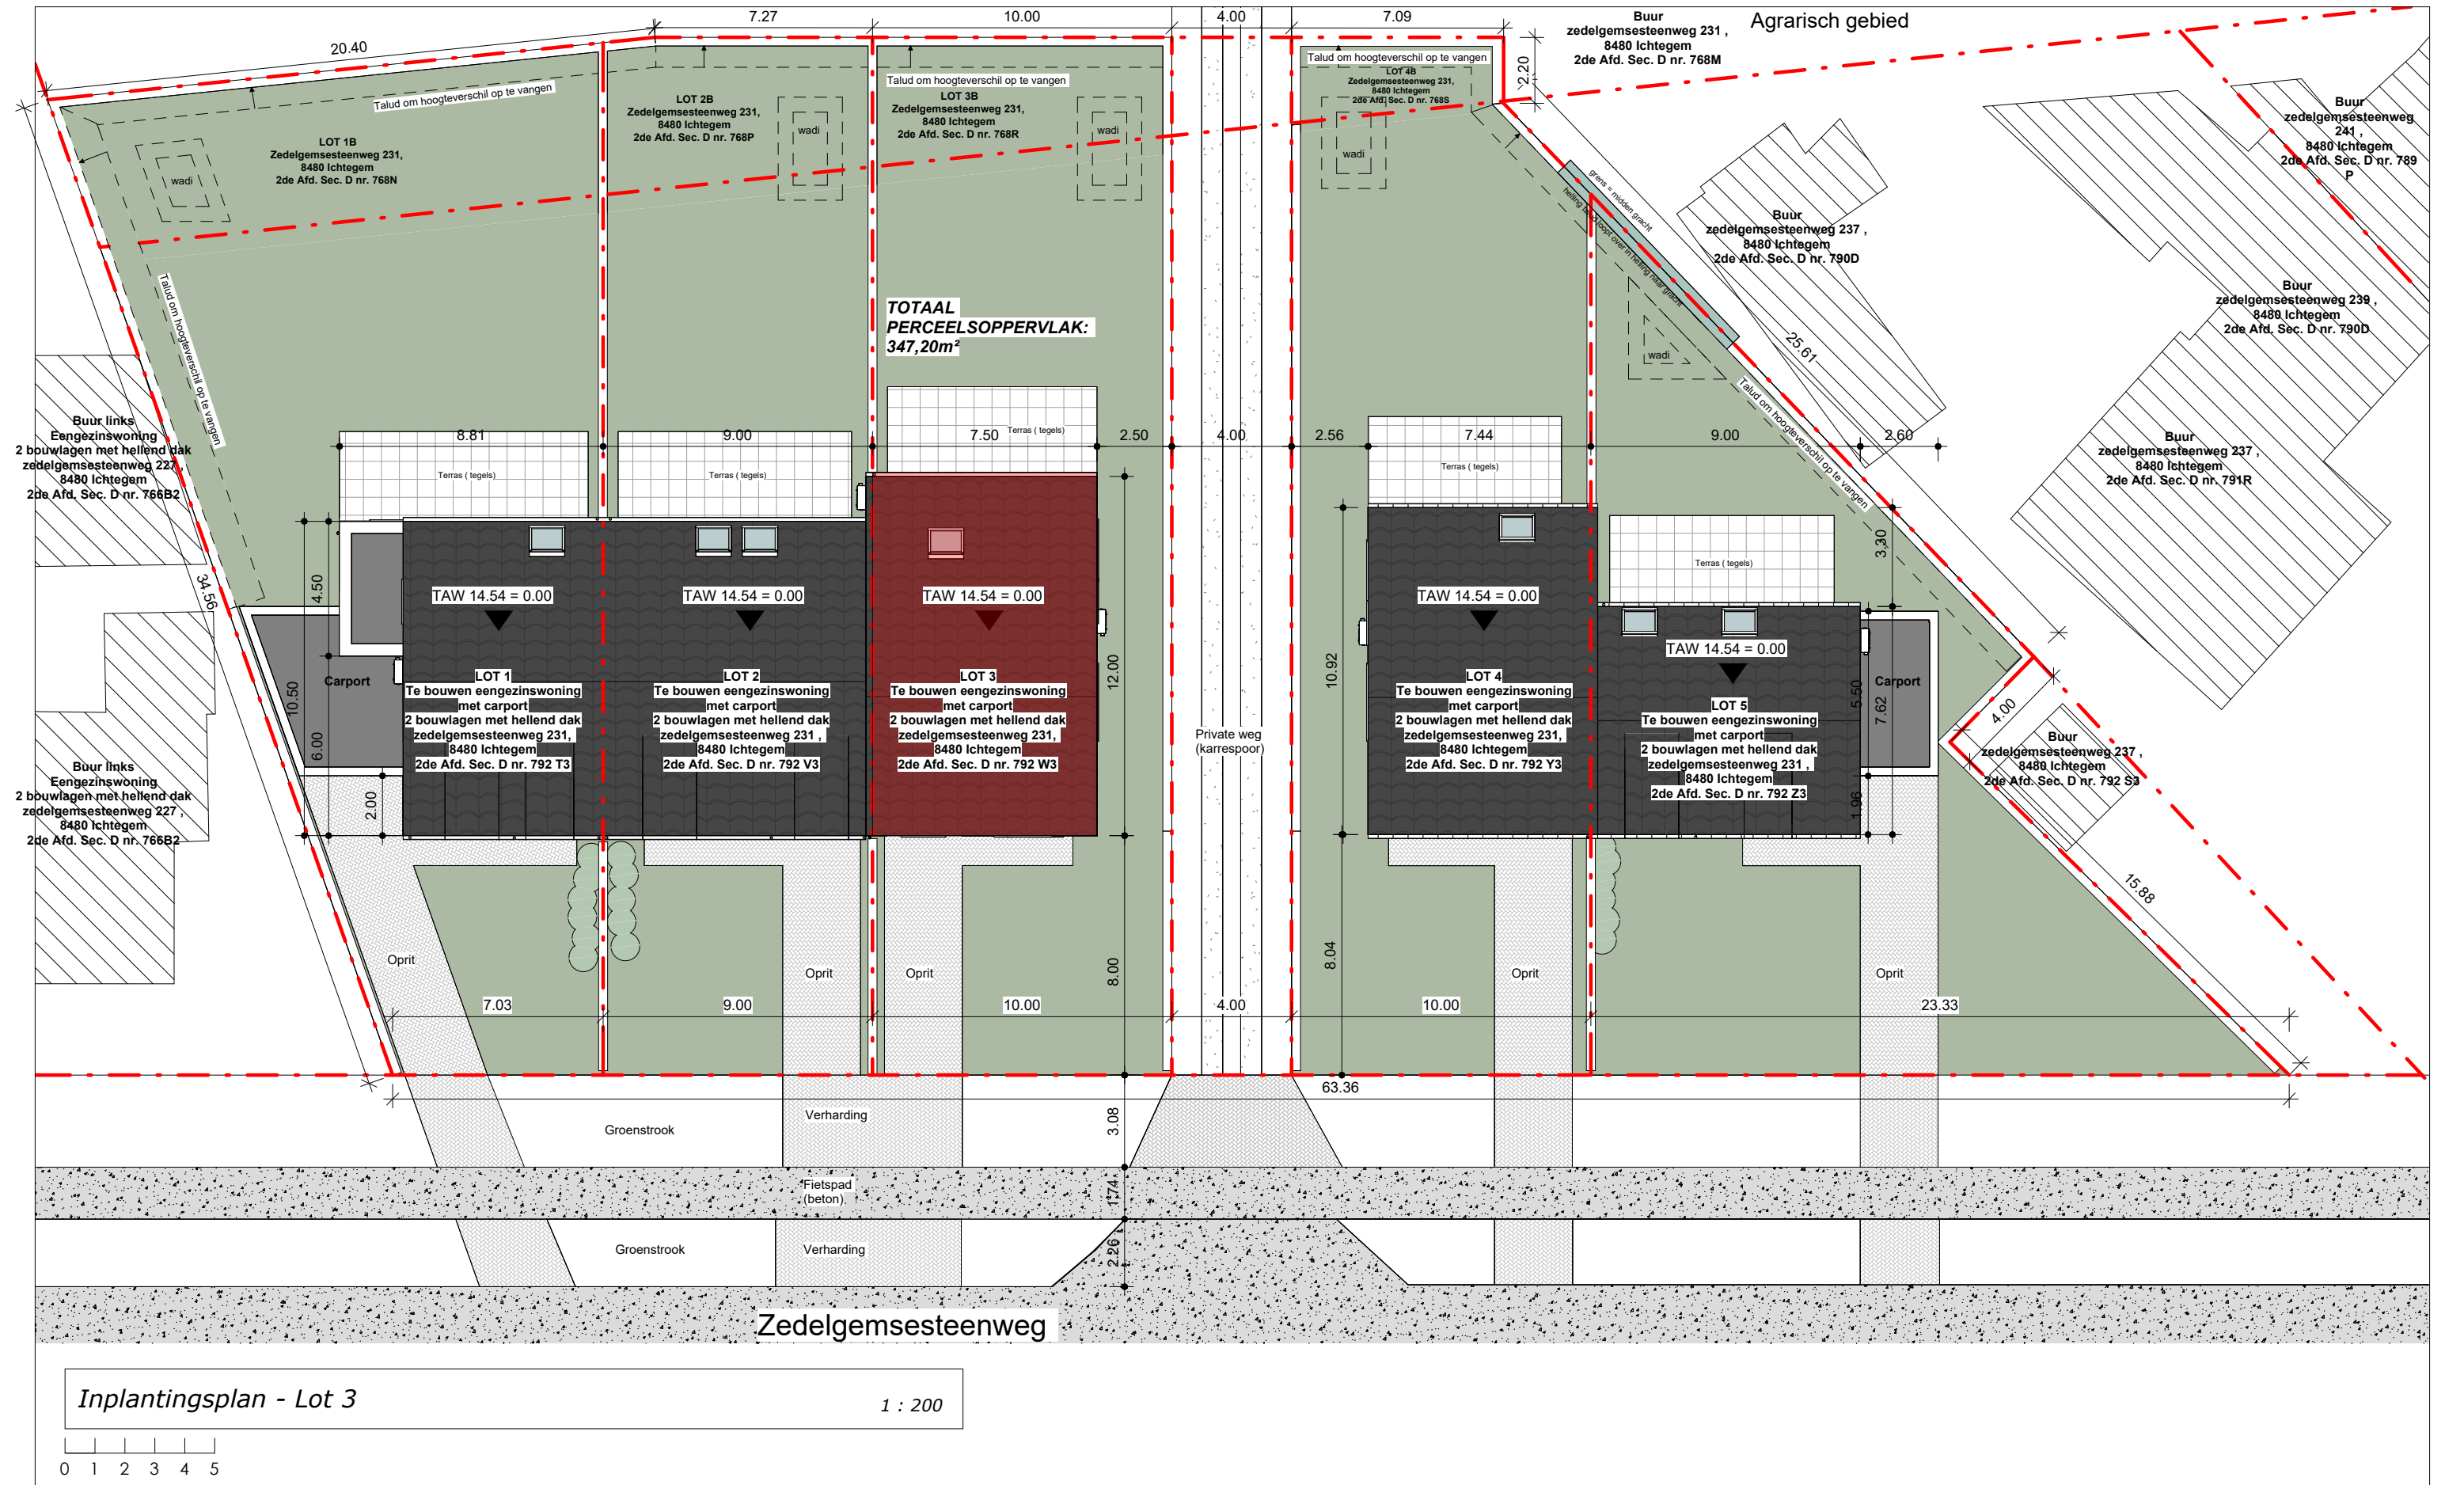
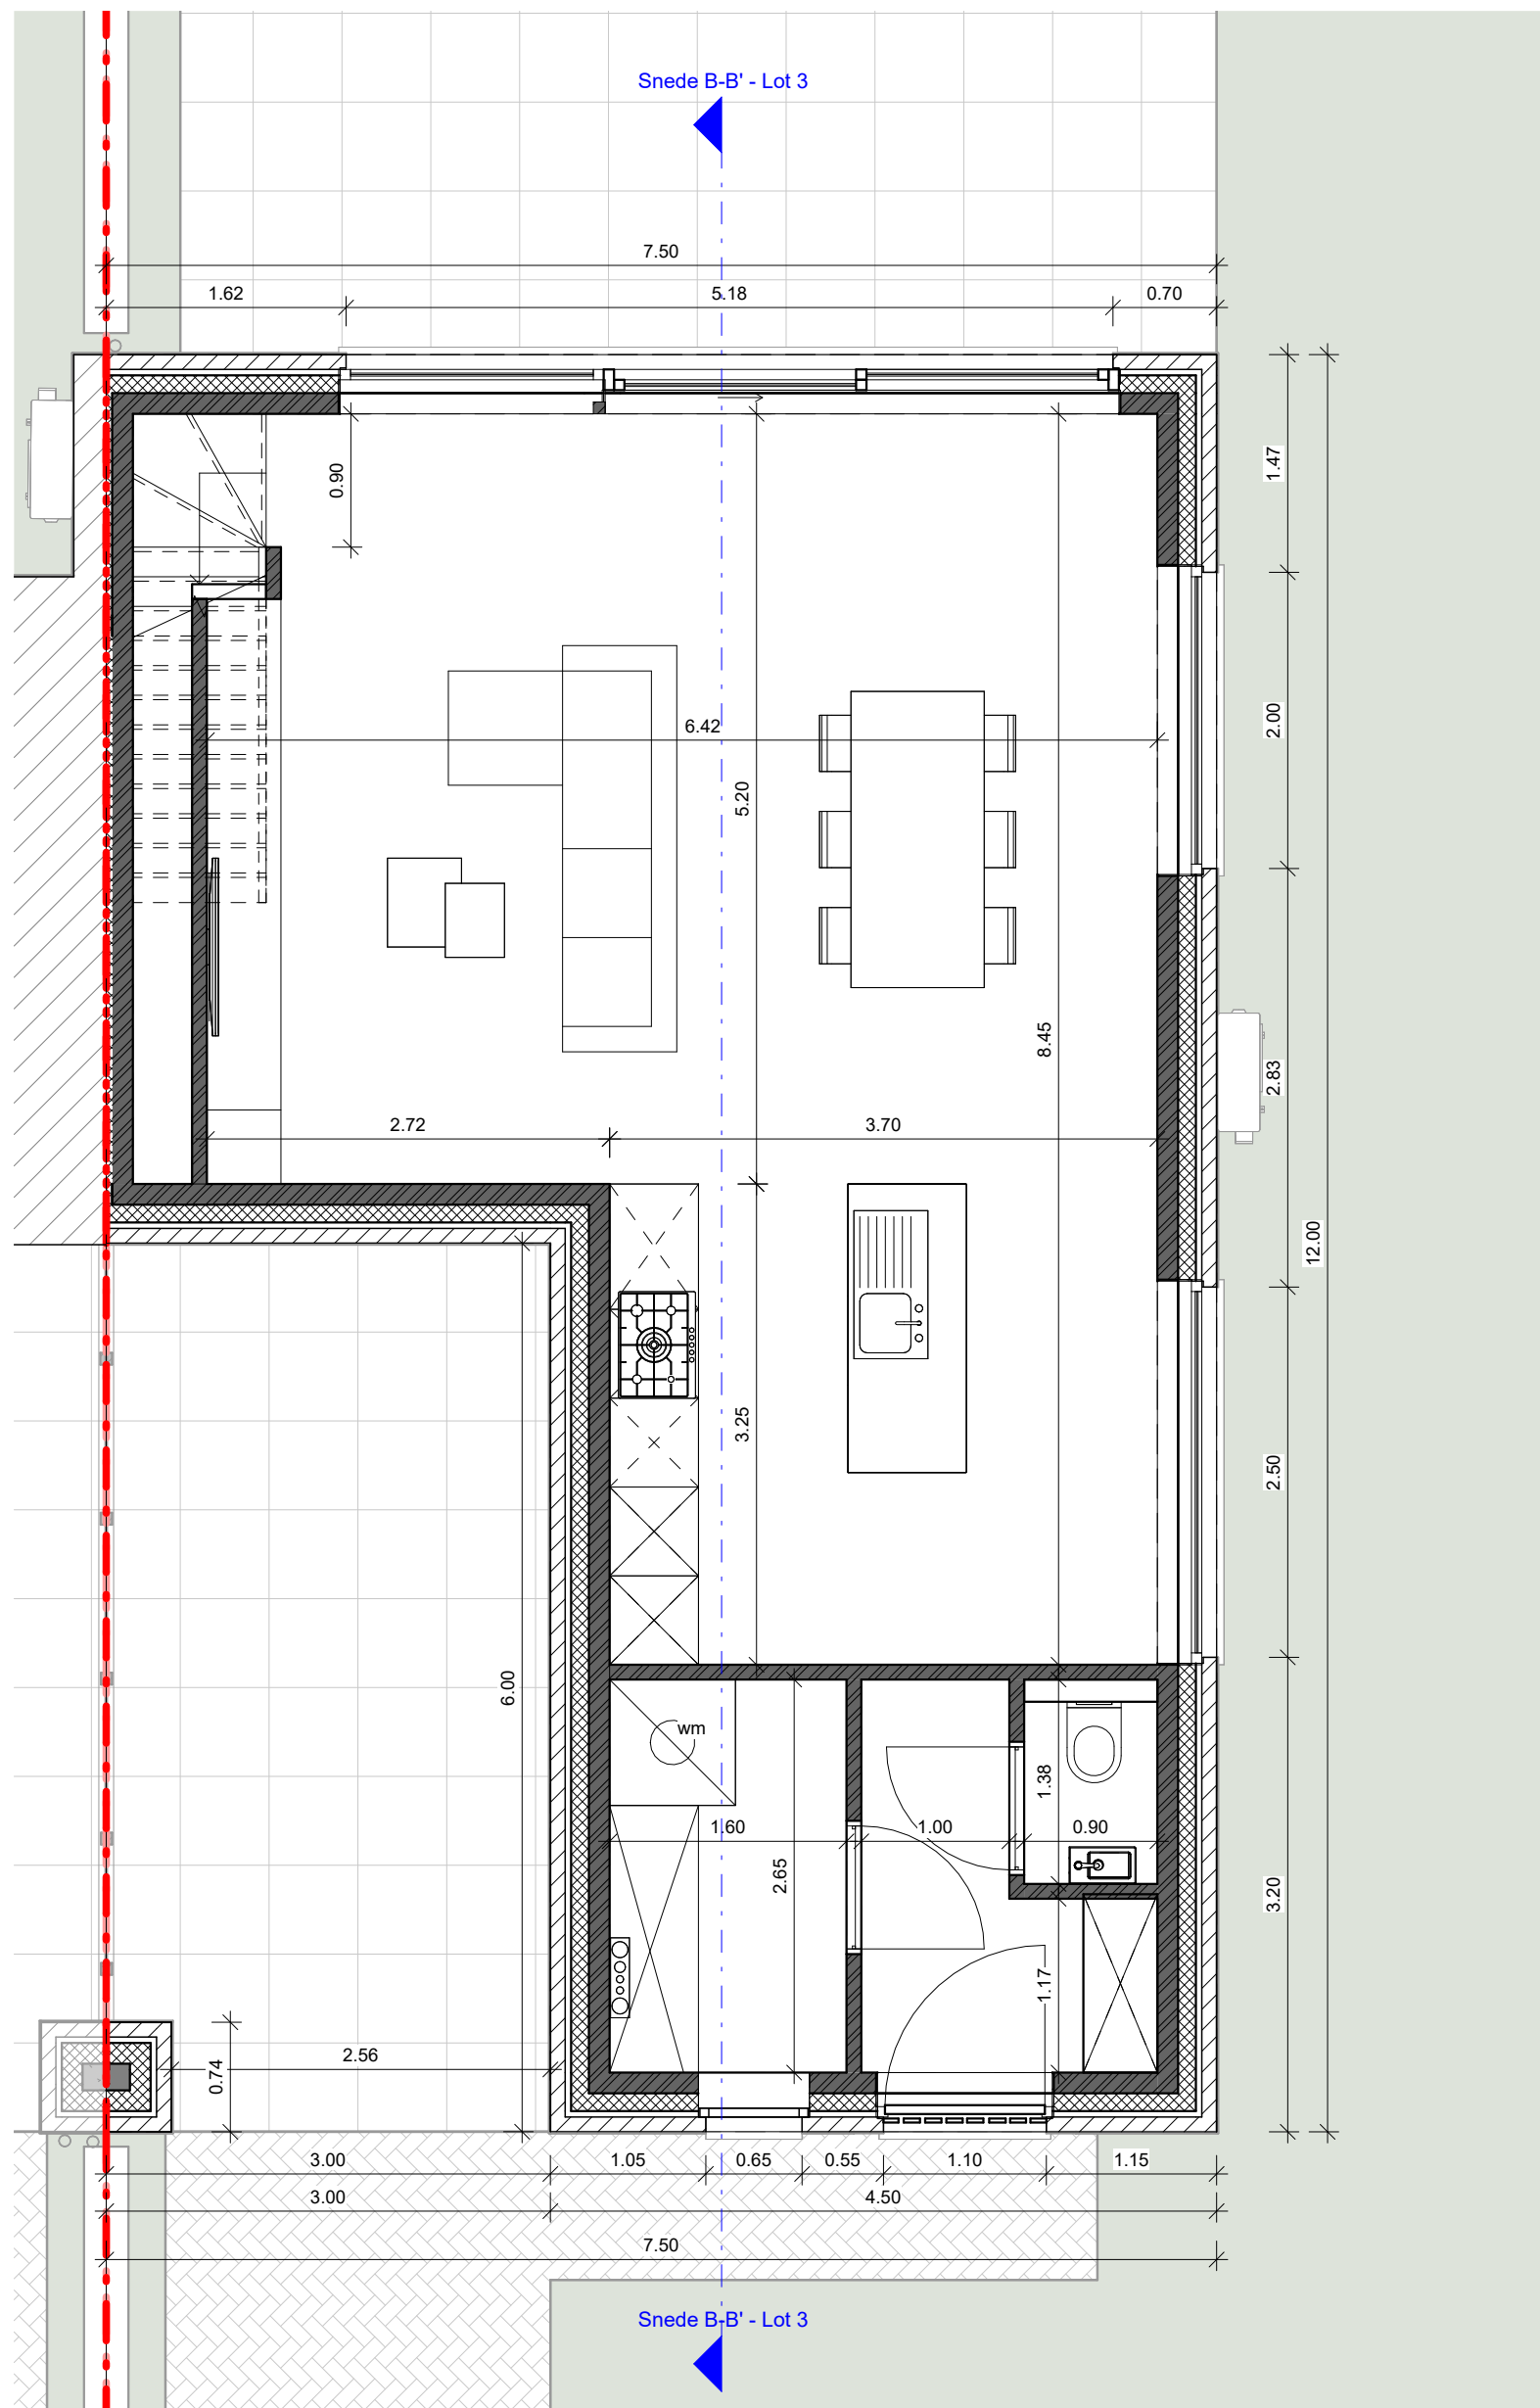


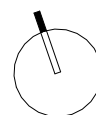


00 Gelijkvloers - Lot 3

1 : 50


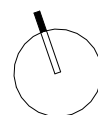


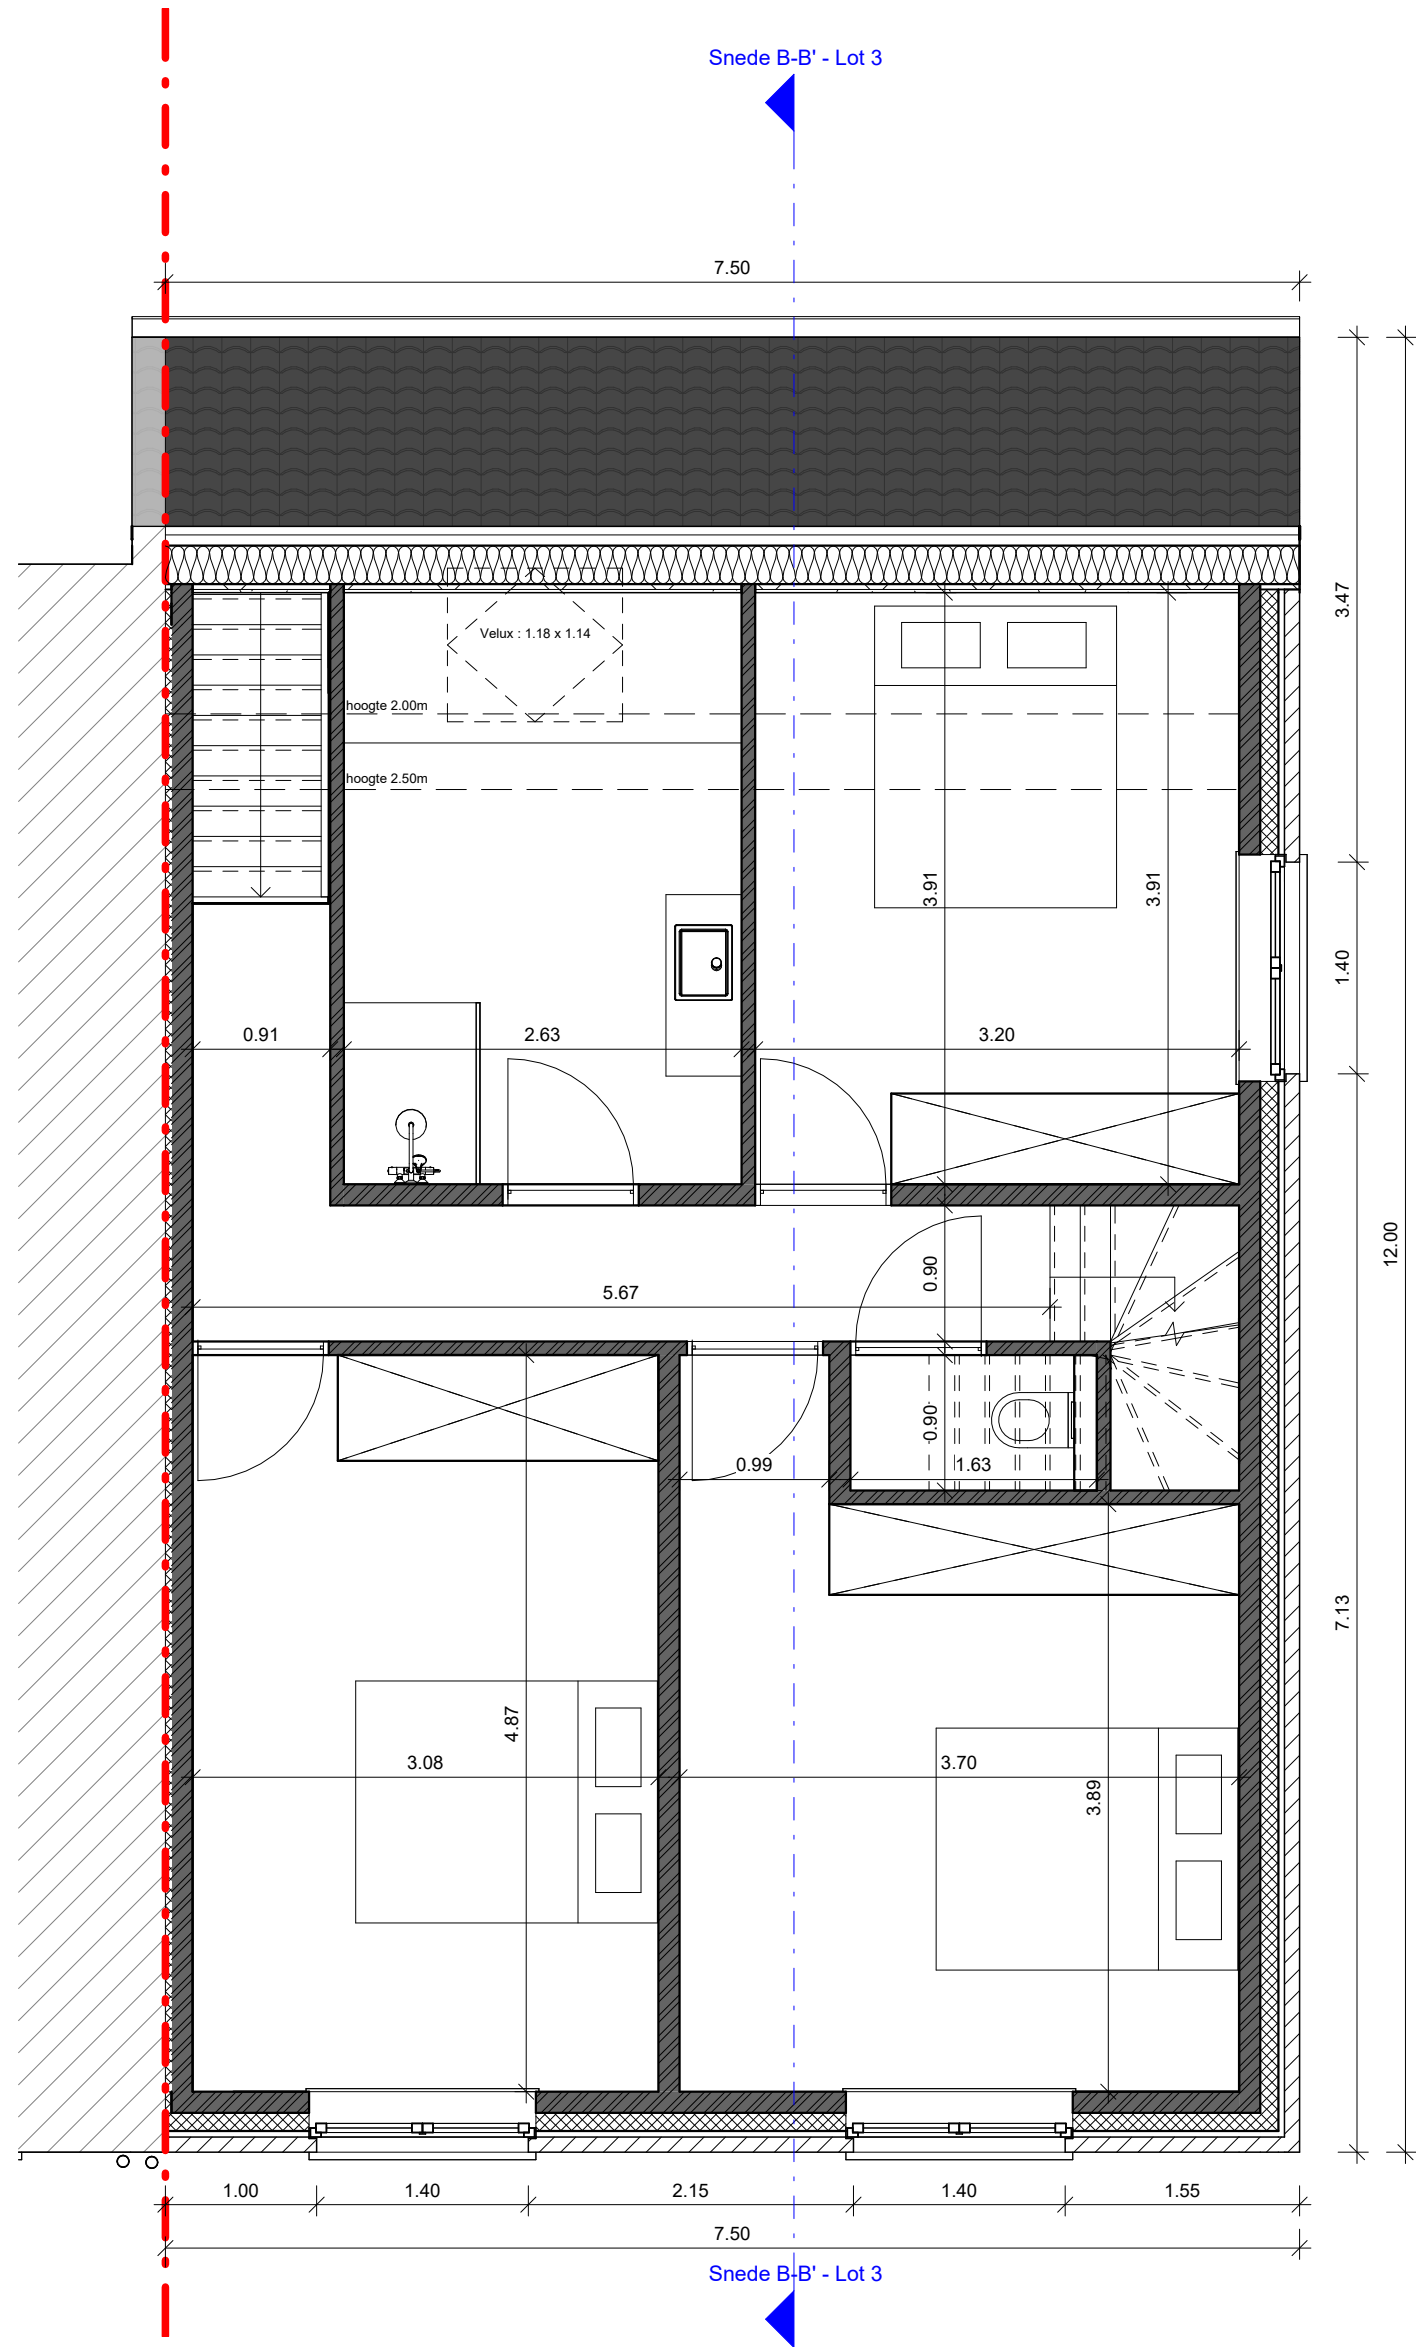

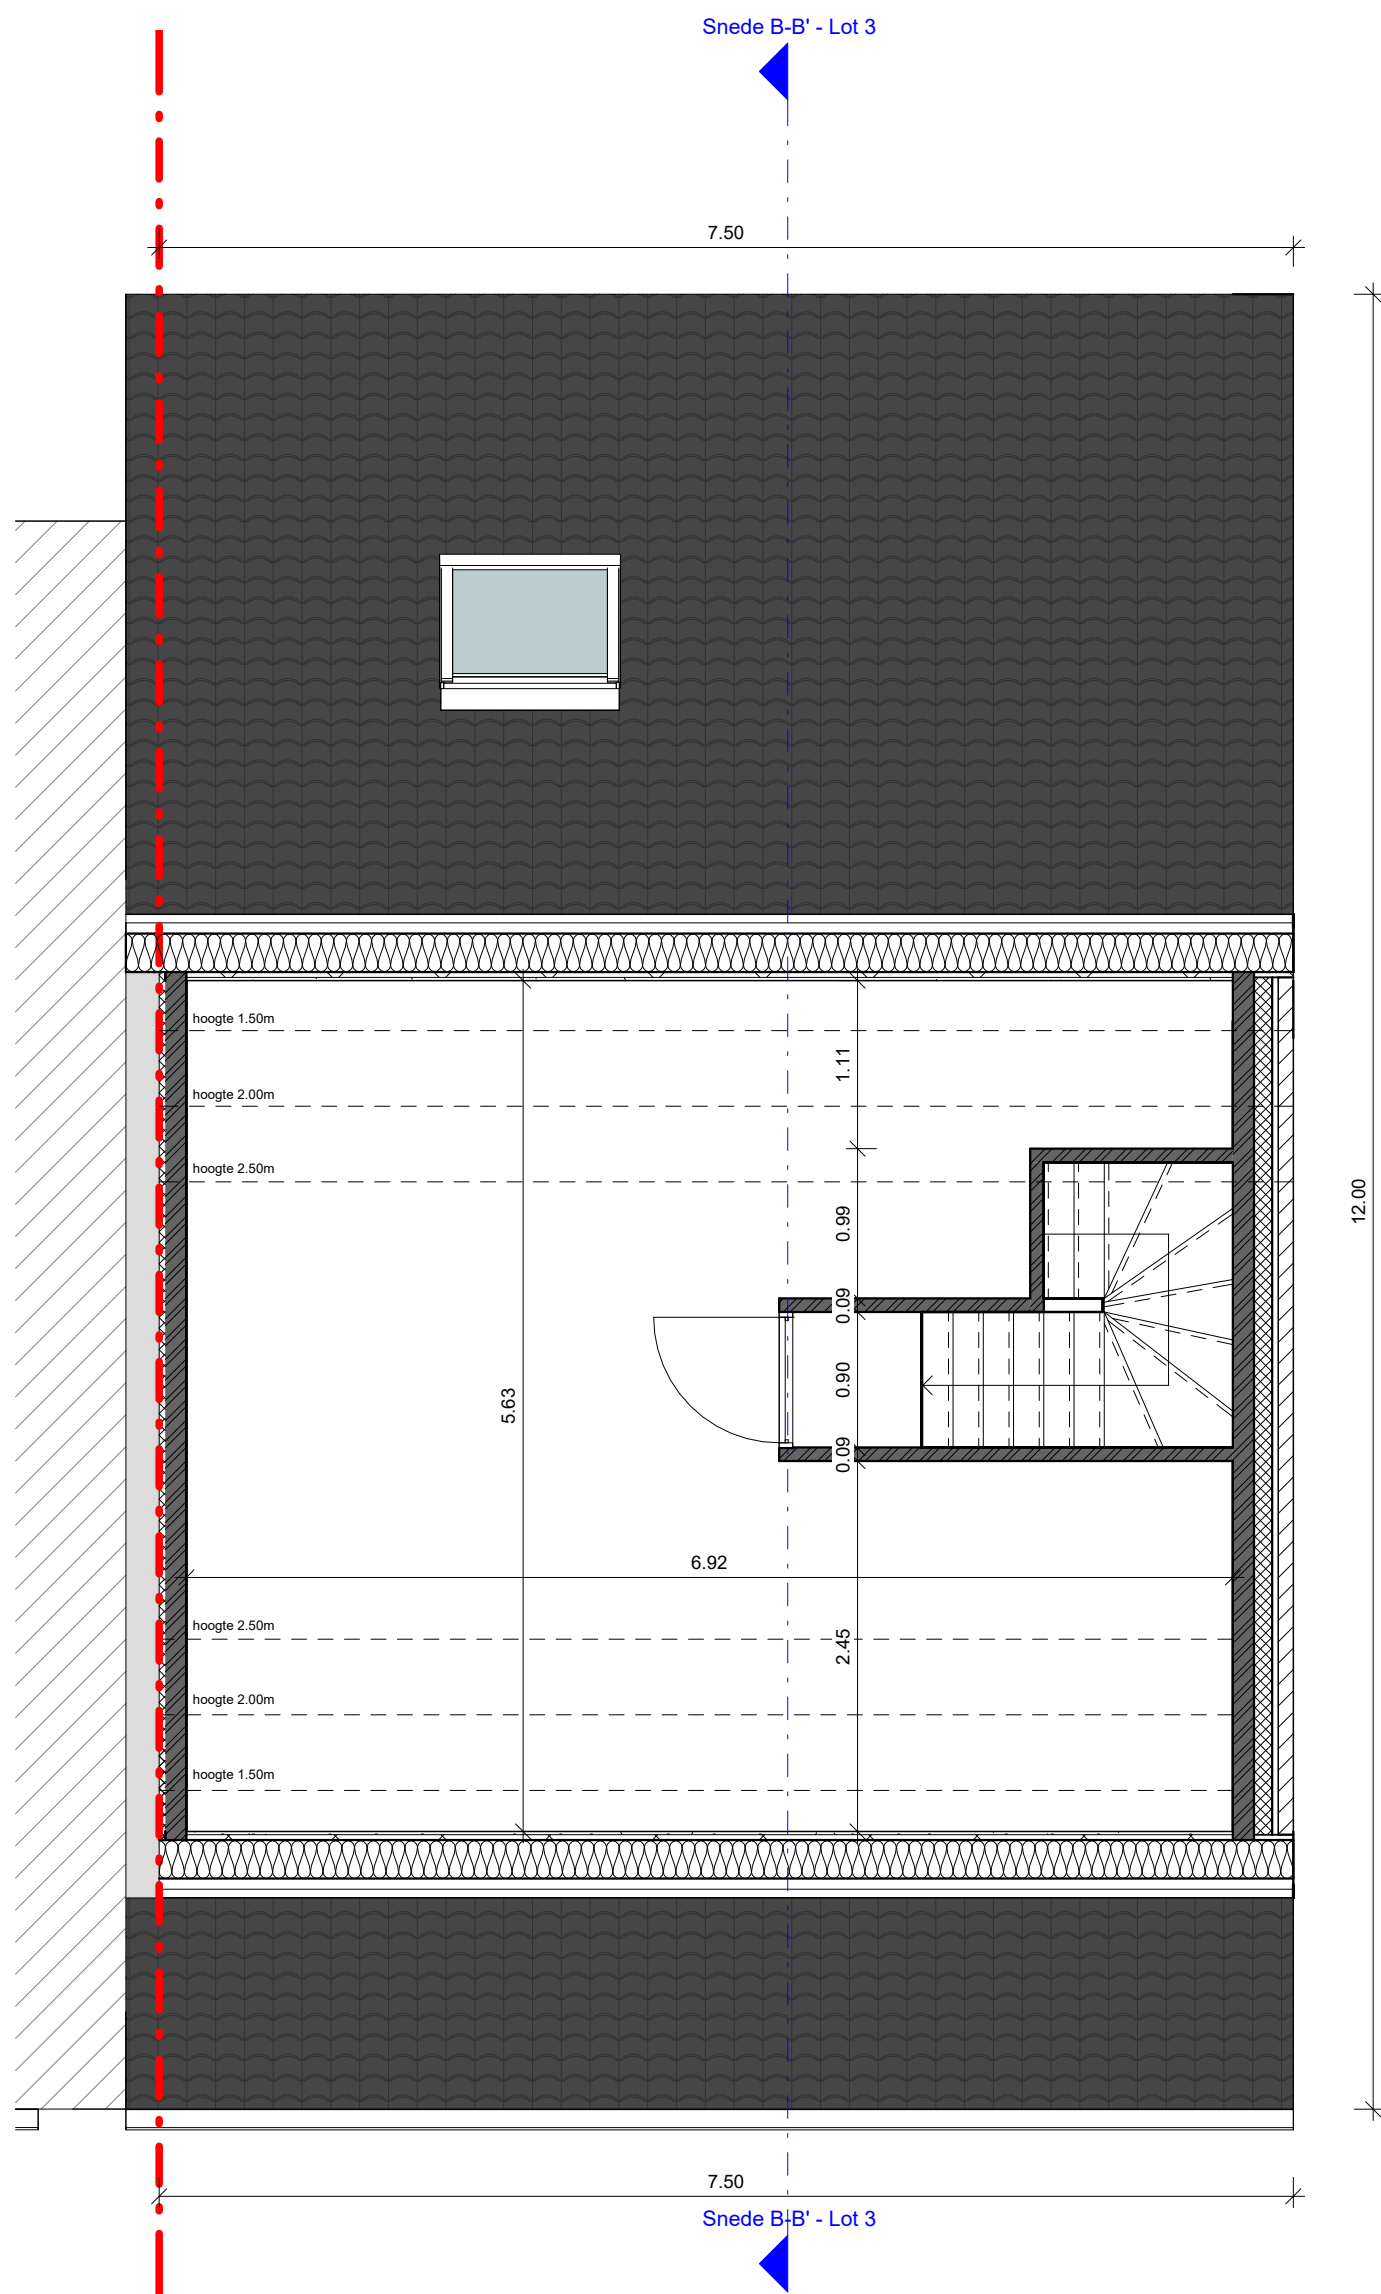

20 2de verdieping - Lot 3

1 : 50

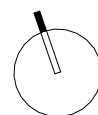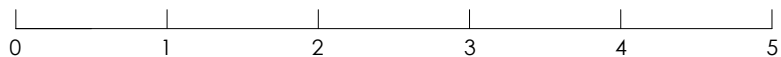



Voorgevel - Lot 3

1 : 50

0 1 2 3 4 5







Rechterzijgevel - Lot 3

1 : 50


0 1 2 3 4 5

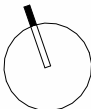


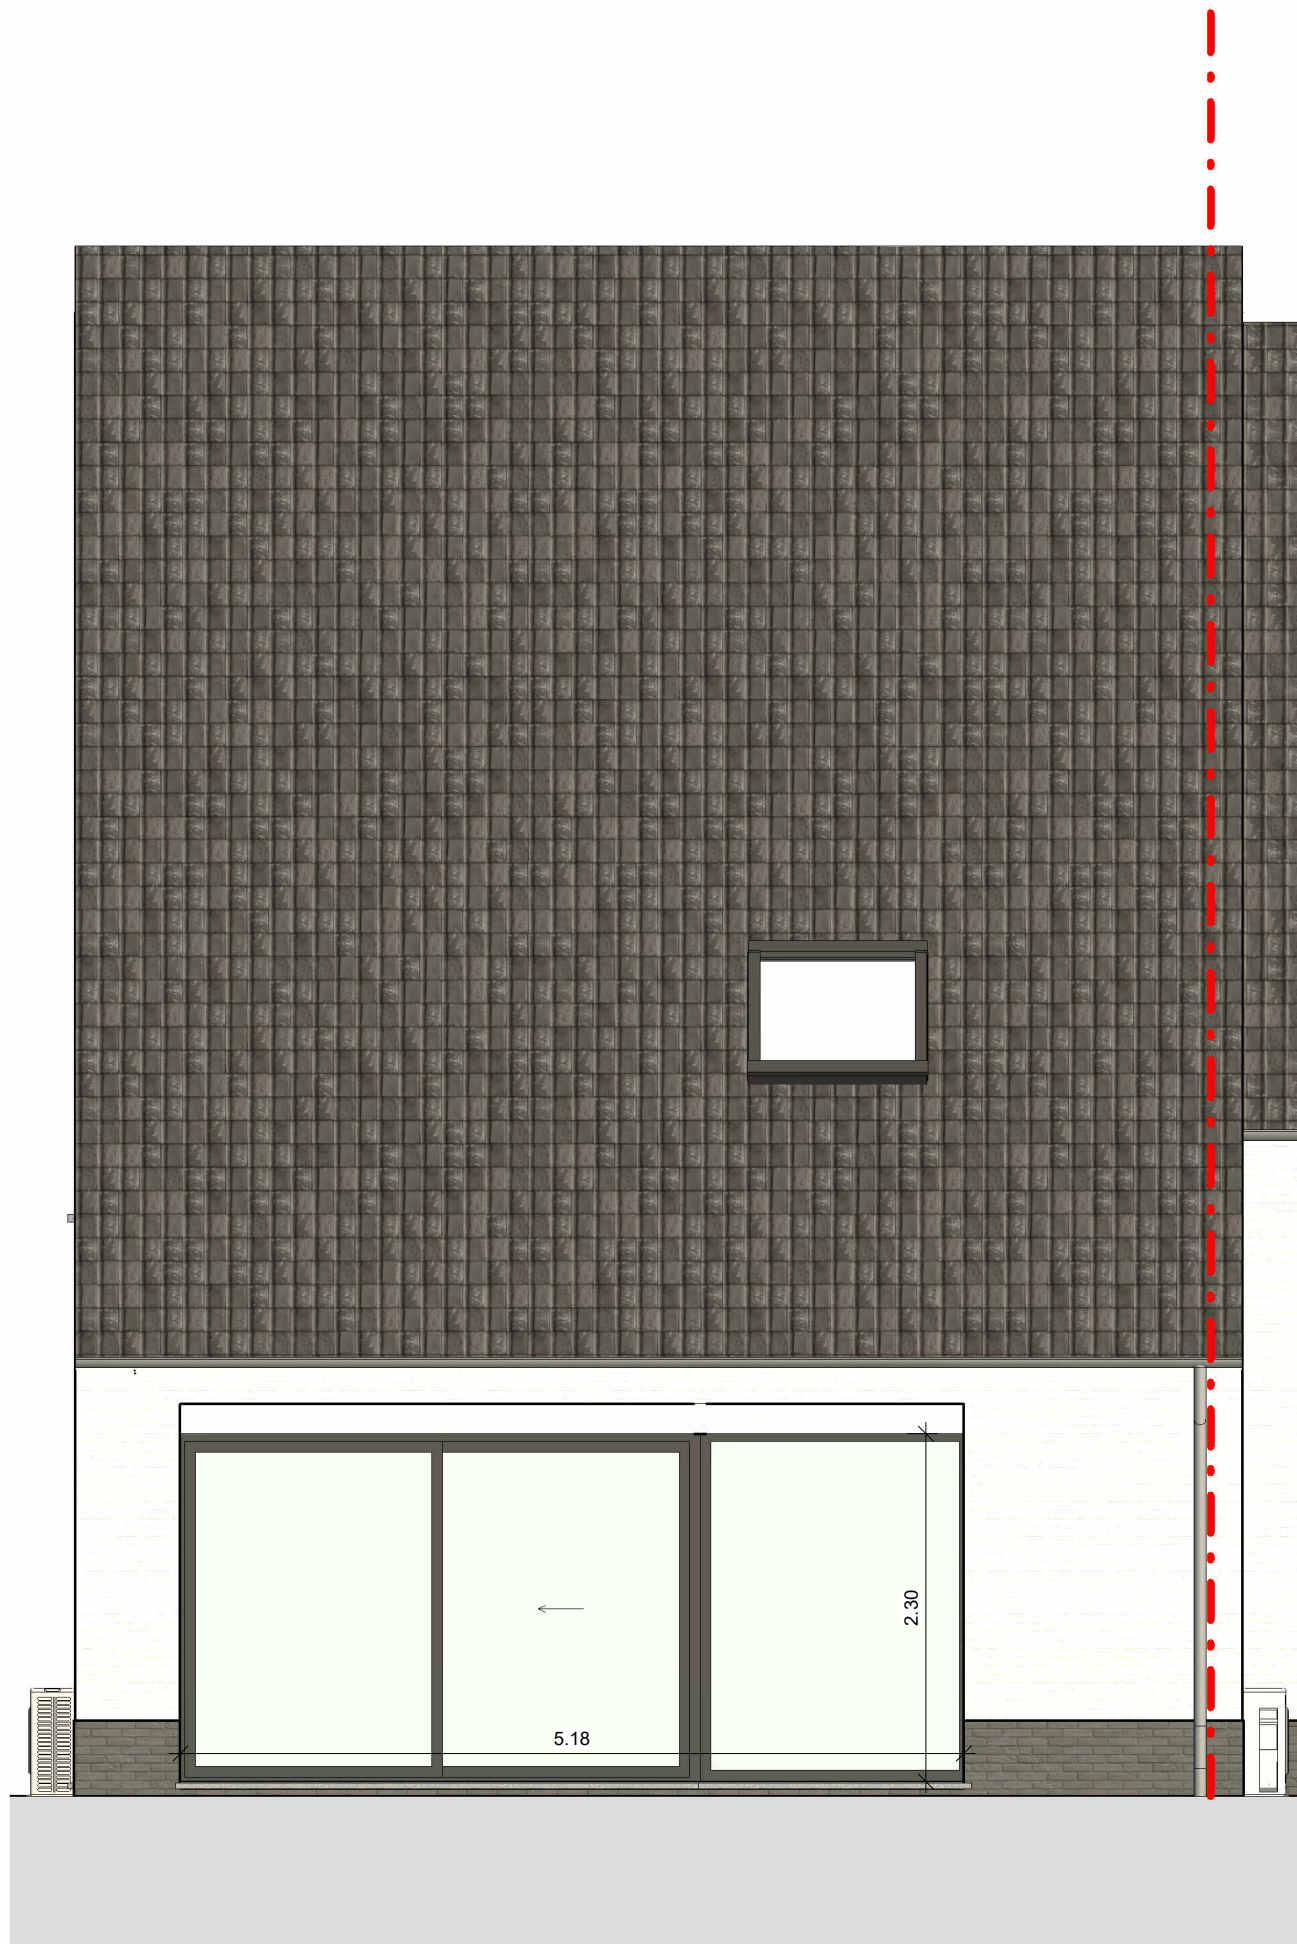

Achtergevel - Lot 3 1 : 50

0 1 2 3 4 5

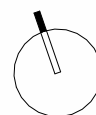

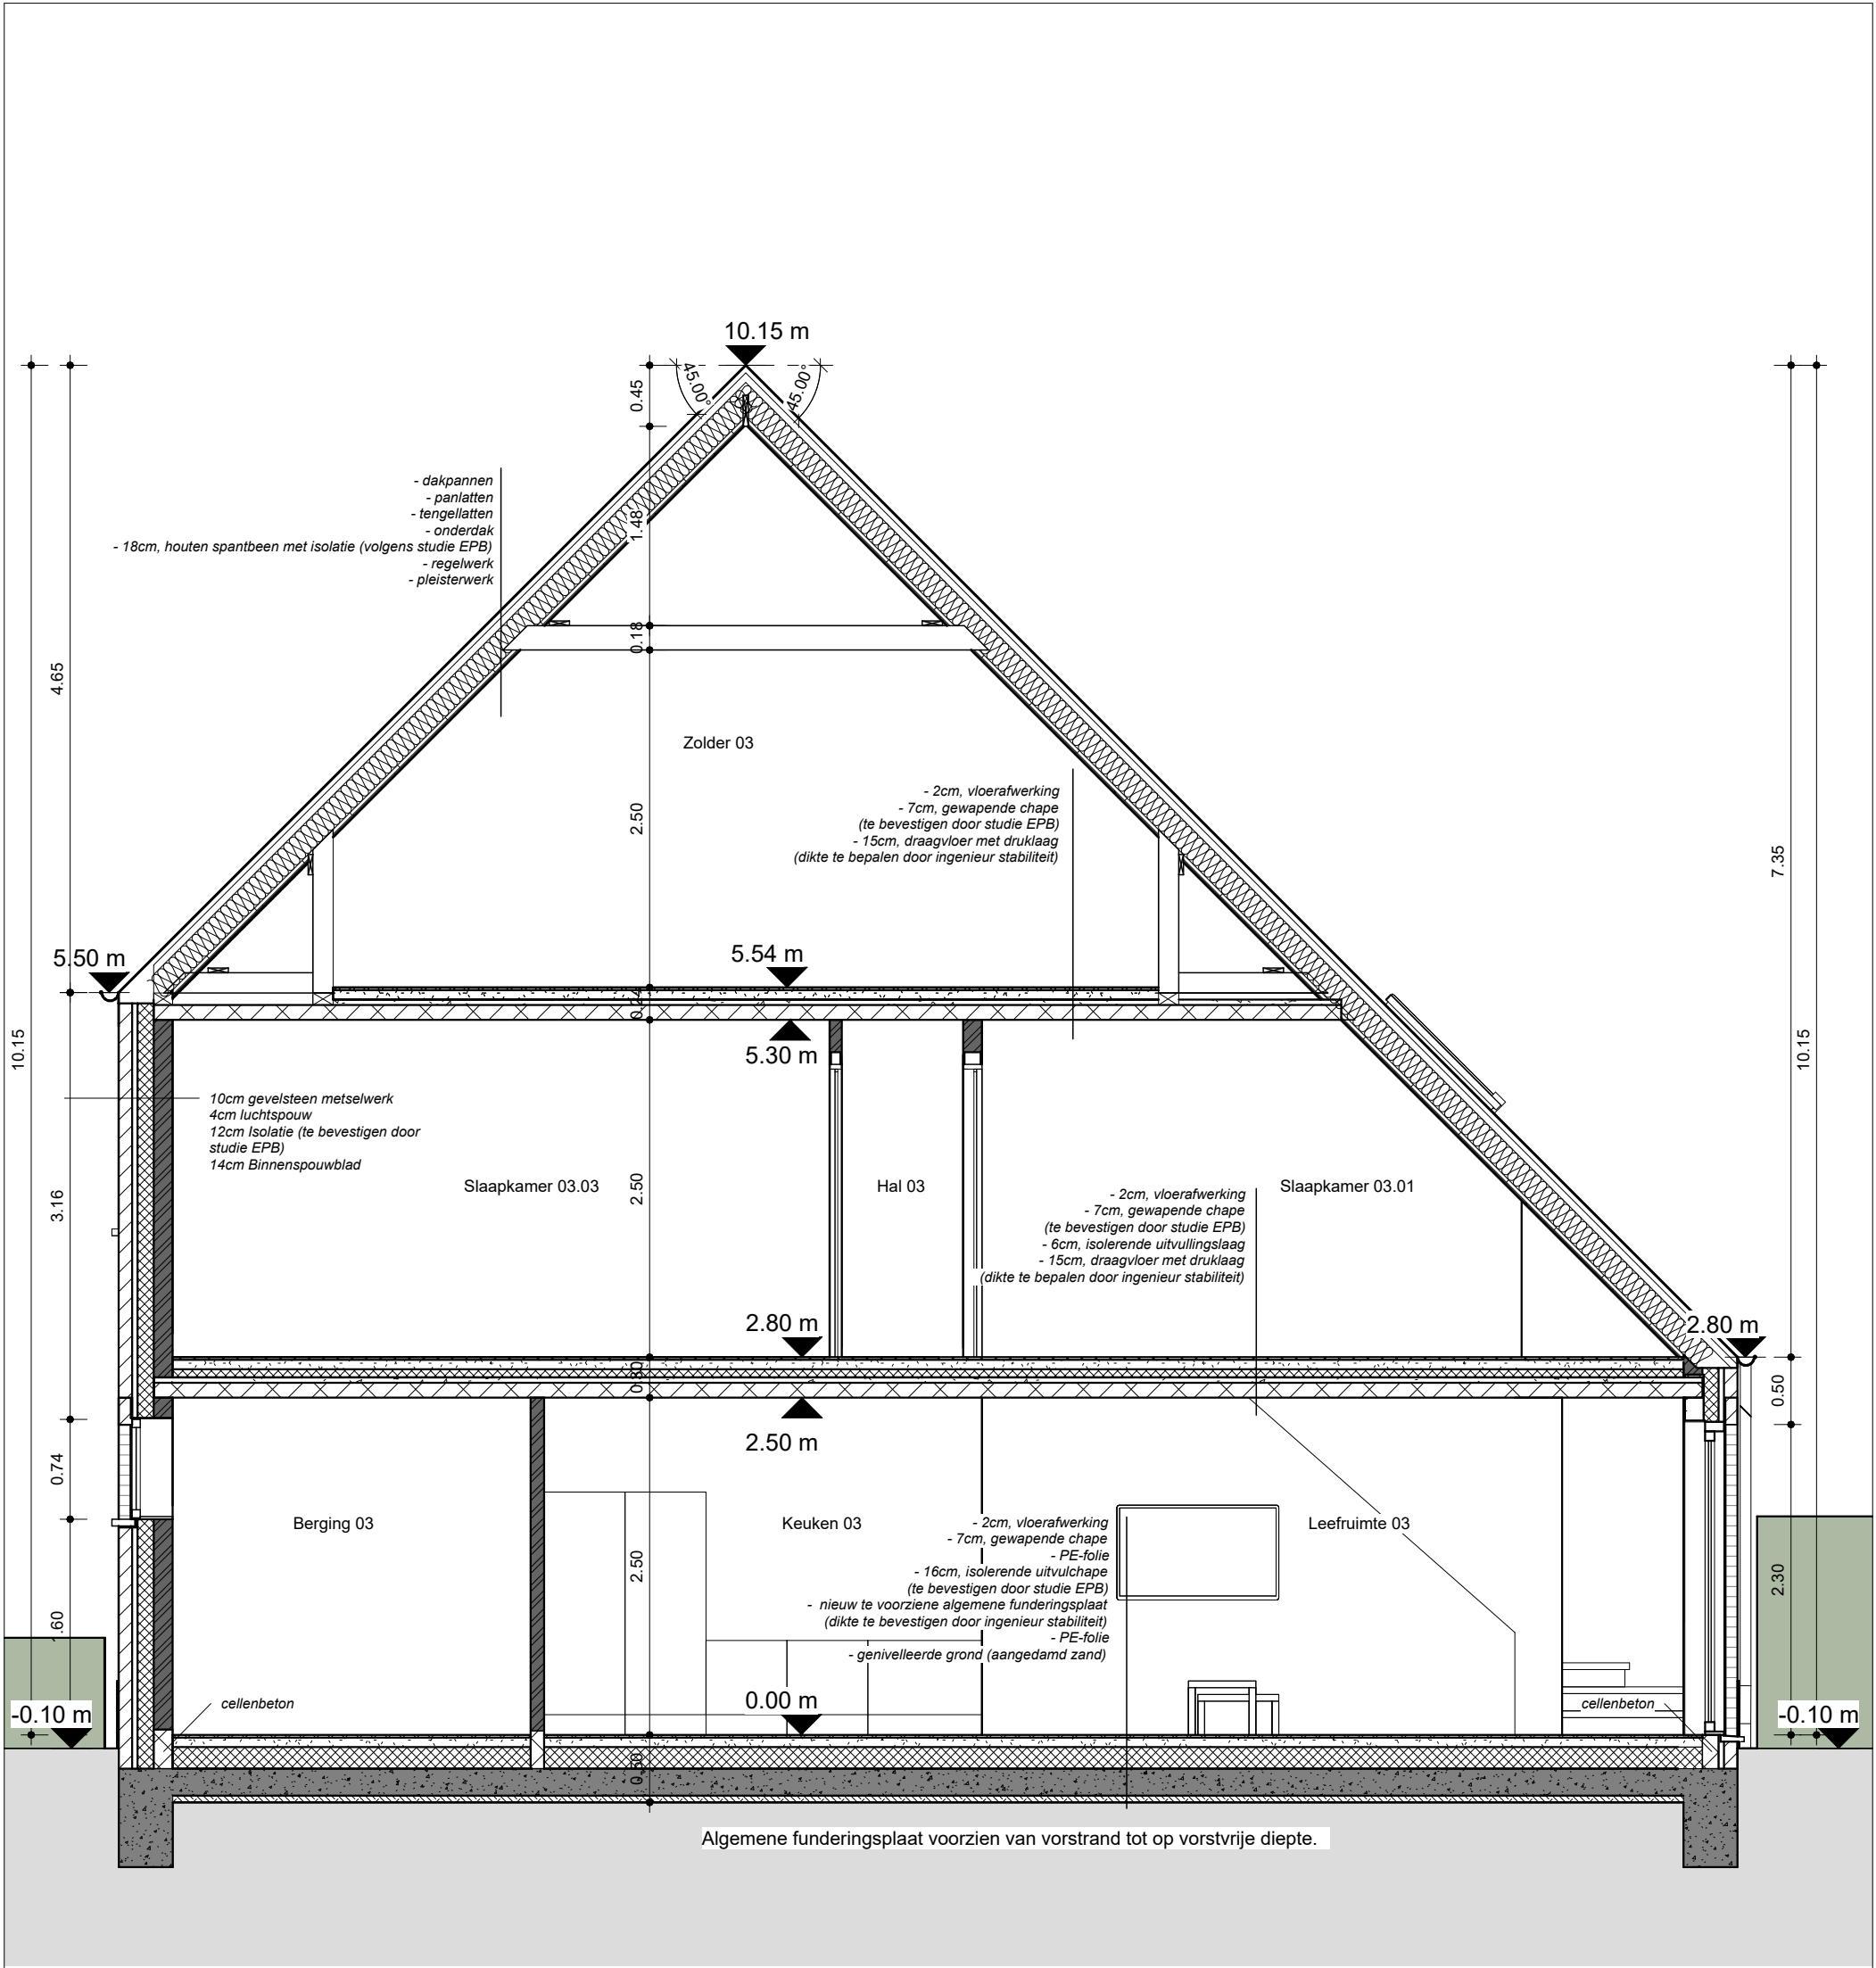

Snedes B-B' - Lot 3 1 : 50



Legende doorsnedes

	gevelsteen		beton
	isolatie		cement
	snelbouwsteen		cellenbeton
	isolatie dak		draagvloer
	perceelsgrens		genivelleerd grond (aangedamd zand)

