

Keuringsverslag van een elektrische laagspanning- en zeer lage spanningsinstallatie

CONFORM

Datum keuring: 24/01/2024

Inspecteur: Dimitri Van Poelvoorde

Mentor:

Installateur: /

ID-label:

Klantreferentie:

B.T.W. nr.:/

Merk en type meettoestel: Metrel MI 3102
BT

Serienummer: 23120894

Datum verslag: 24/01/2024

Plaats van het onderzoek

Straatnaam	Pleasantstraat
Huisnummer	105
Busnummer	
Postcode	9100
Gemeente	Sint-Niklaas
Land	België

Eigenaar

Naam	Lore Quintelier
Straatnaam	Pleasantstraat
Huisnummer	105
Busnummer	
Postcode	9100
Gemeente	Sint-Niklaas
Land	België

Installateur

Naam	/
BTW nr.	/
Telefoonnummer	/
E-mail	/

Type : appartement

EAN : 541 448 820 065 140 886

Teller Nr.: : 4304091

Afbeelding schakel- en verdeelbord:



Aard onderzoek:

Controlebezoek van een huishoudelijke installatie volgens (KB 08/09/2019) - AREI Boek 1- 6.5. en 4.2.4.3.

Netbeheerder: FLUVIUS

Spanning: 3N400V

Meter / bord verbinding: 10 mm²

Max beveiliging: 20 A

Aantal borden: 1

Aantal kringen: 16


Aardelektrode: Verticaal of schuin in de grond gedreven staven, pennen of geleiders

Ri algemeen: 330 MΩ

RE: 0,46 Ω

OK

OK

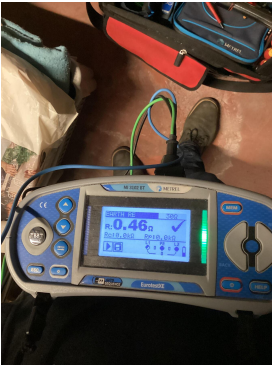

DIFFERENTIEELSTROOMINRICHTING

ΔI (mA)	In (A)	In - andere (A)	I _t	Type	Beveiligde kringen	Test	x 2,5
300	40		22,5kA2s (3000A)	A	16	OK	OK
300	40		22,5kA2s (3000A)	A	7	OK	OK
30	40		22,5kA2s (3000A)	A	8	OK	OK

BESCHRIJVING INSTALLATIE

Aantal kringen	Curve	Bescherming IN (A)	(andere)	P	Sectie (mm²)
Bord 1	-	-	Tussen gang	-	-
Differentieel 1 300mA	-	40		4	10
1	C	20		4	2,5
Differentieel 2 300mA	-	40		2	10
1	C	6		2	1,5
1	C	10		2	1,5
1	C	10		2	2,5
4	C	16		2	2,5
Differentieel 3 30mA	-	40		2	10
1	C	10		2	1,5
1	-	16		-	1,5
6	C	16		2	2,5

Visueel nazicht (algemeen)	OK	Directe aanraking	OK	Indirecte aanraking	OK
Aansluitingen	OK	schema in bijlage door Aceg vzw	NA		
Equipotentiale verbindingen	OK	Doorsnede geleiders	OK		
Continuïteit	OK	Verlichting / toestellen	NVT		

OPMERKINGEN - INBREUKEN - NOTA'S

nota/note 19 Alle differentieelstroombeschermingsinrichtingen werden getest en in orde bevonden.

nota/note 2 Geen inbreuken vastgesteld.

nota/note 44 De nodige maatregelen werden genomen, zodat de ingangsklemmen van de automatische differentieelstroominrichting, geplaatst aan het begin van de installatie, ontoegankelijk zijn gemaakt door verzegeling.

BESLUIT

- ☒ De elektrische installatie voldoet aan de voorschriften van het KB 08/09/2019 - AREI Boek 1. Het volgende controlebezoek is te voorzien voor 24/1/2049
- ☒ De nodige maatregelen werden genomen, zodat de ingangsklemmen van de automatische differentieelstroominrichting, geplaatst aan het begin van de installatie, ontoegankelijk zijn gemaakt door verzegeling.
- ☒ Het (de) eendraadsschema(s) en het (de) situatieplan(nen) werd(en) door het erkend organisme voor gezien getekend.

Deze pdf-versie van het keuringsverslag is de originele versie en mag worden verspreid..

Aantal bijlage(n):

VRIJGAVE VAN HET KEURINGSVERSLAG

De inspecteur Dimitri Van Poelvoorde



Dimitri Van Poelvoorde

ACEG VZW - #391


Plichten van de eigenaar, beheerder, huurder voor de installatie onderworpen aan het AREI Boek 1 afdeling 9.1.2.
Het verslag dient te worden bewaard in het dossier van de elektrische installatie.
Elke wijziging dient te worden vermeld in het elektrisch dossier.
Elk ongeval overkomen van personen en te wijten, rechtsreeks of onrechtstreeks, aan de aanwezigheid van de elektrische installatie dient onmiddellijk meegedeeld te worden aan de algemene Directie Energie van de Federale Overheidsdienst Economie.


Kwaliteit
De reproductie van dit document is enkel toegelaten in zijn integrale vorm en enkel met het schriftelijk akkoord van het controleorganisme en de aanvrager.
De keuring beperkt zich tot de zichtbare en normaal toegankelijke delen van de installatie.

Voor vragen of algemene voorwaarden verwijzen wij graag naar www.aceg.be

BE53 0689 0209 2953 | BTW BE0839.866.481

Stappenplan voor een installatie die conform is:			
Stap 1	Stap 2	Stap 3	Stap 4
Lees dit proces-verbaal zorgvuldig en besteed aandacht aan de eventuele nota's	Als u grote wijzigingen of uitbreidingen aan de installatie aanbrengt, moet u deze laten controleren.	De volgende periodieke keuring is voorzien voor 24/1/2049	ACEG staat tot uw dienst voor alle noodzakelijke keuringen.

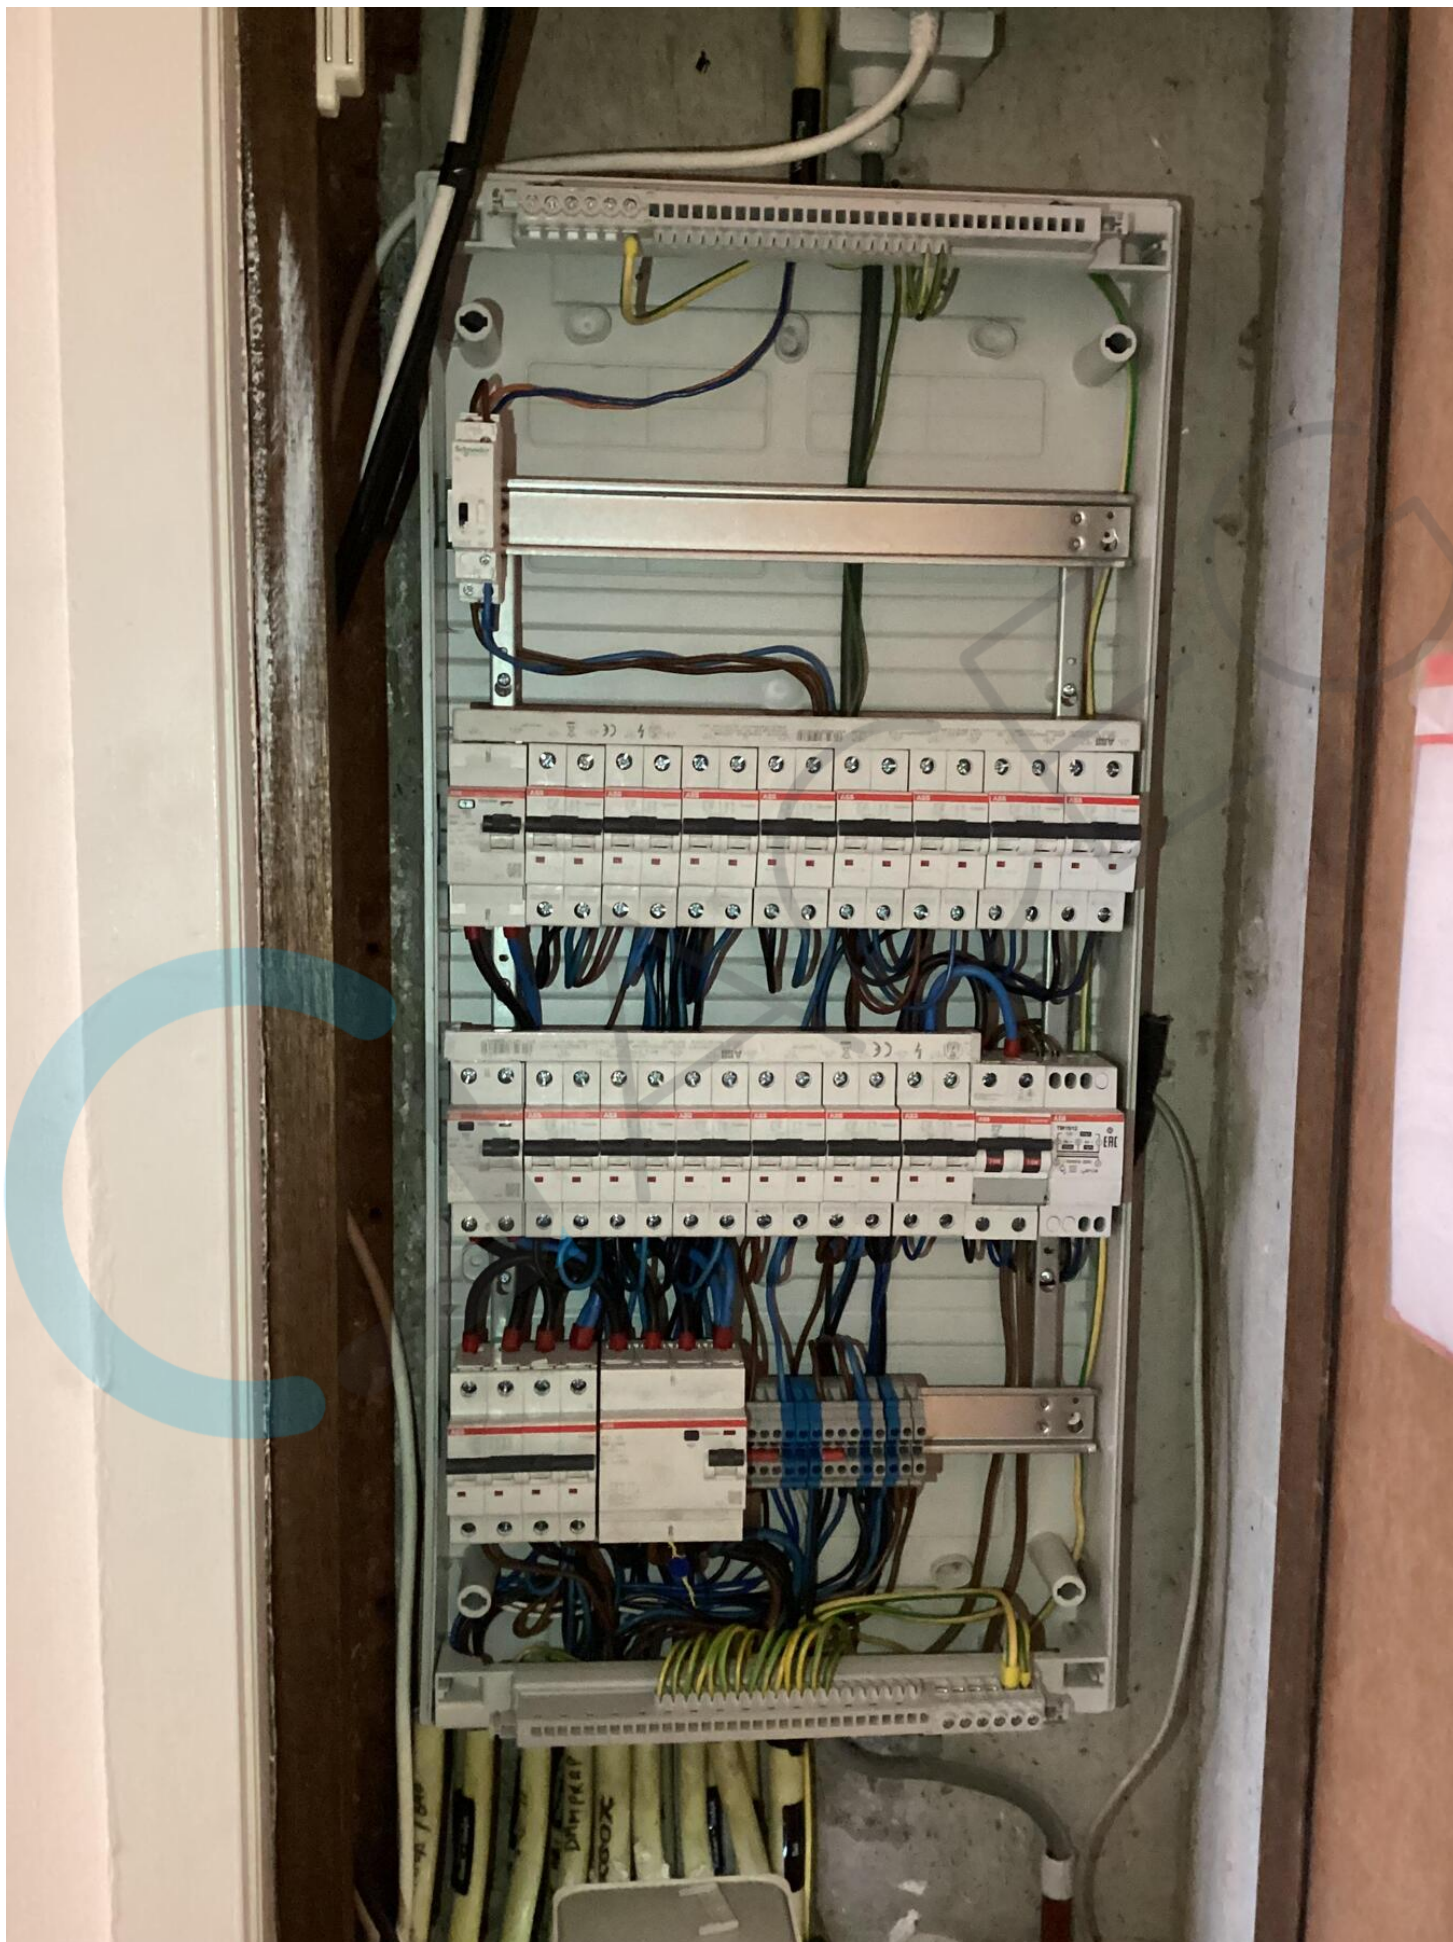


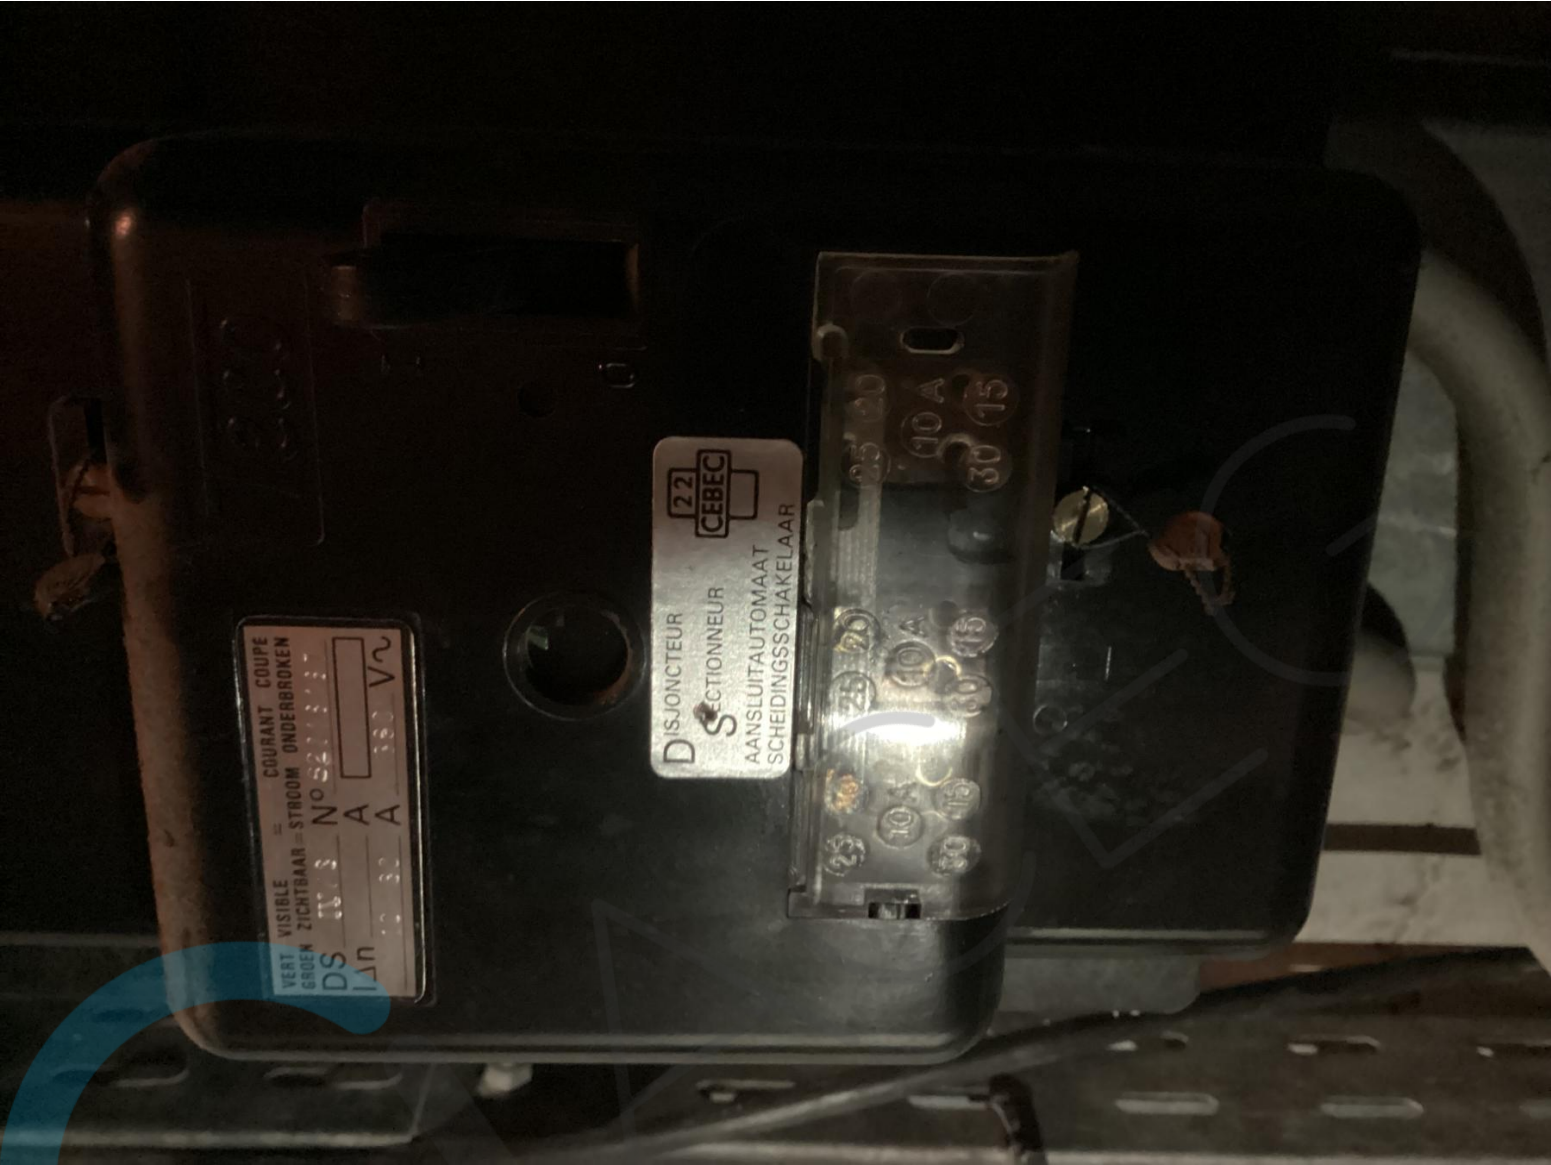











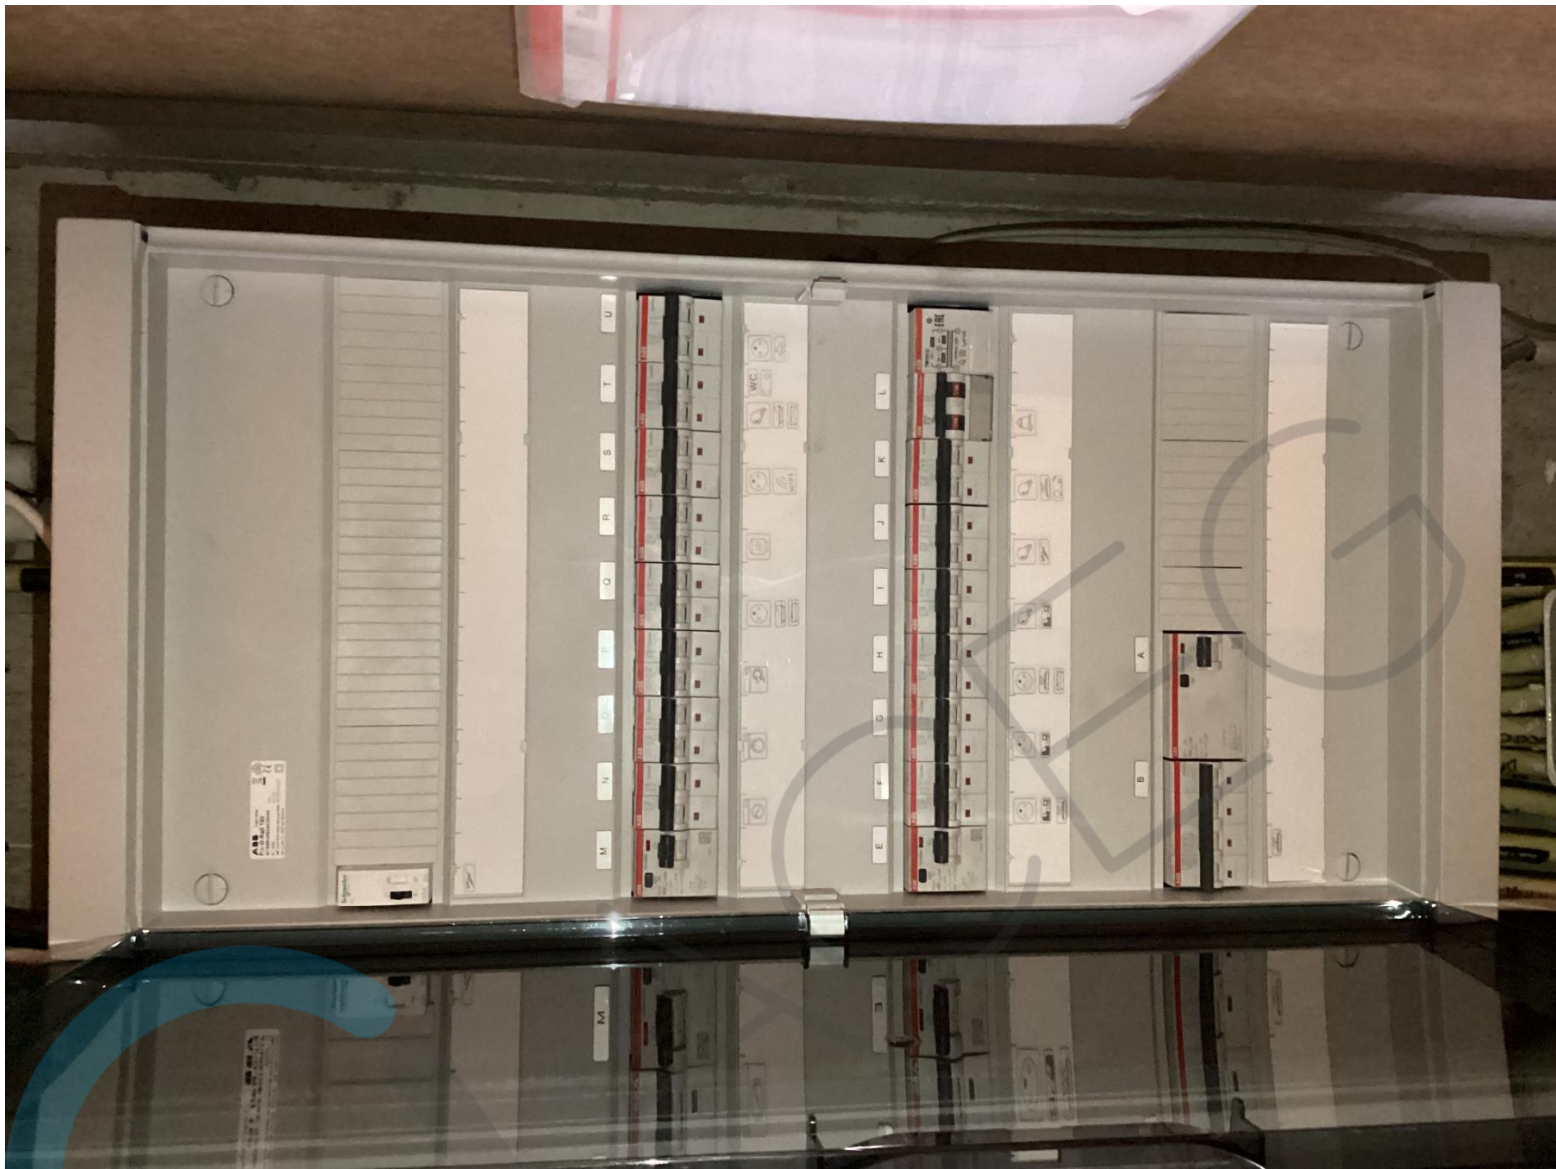

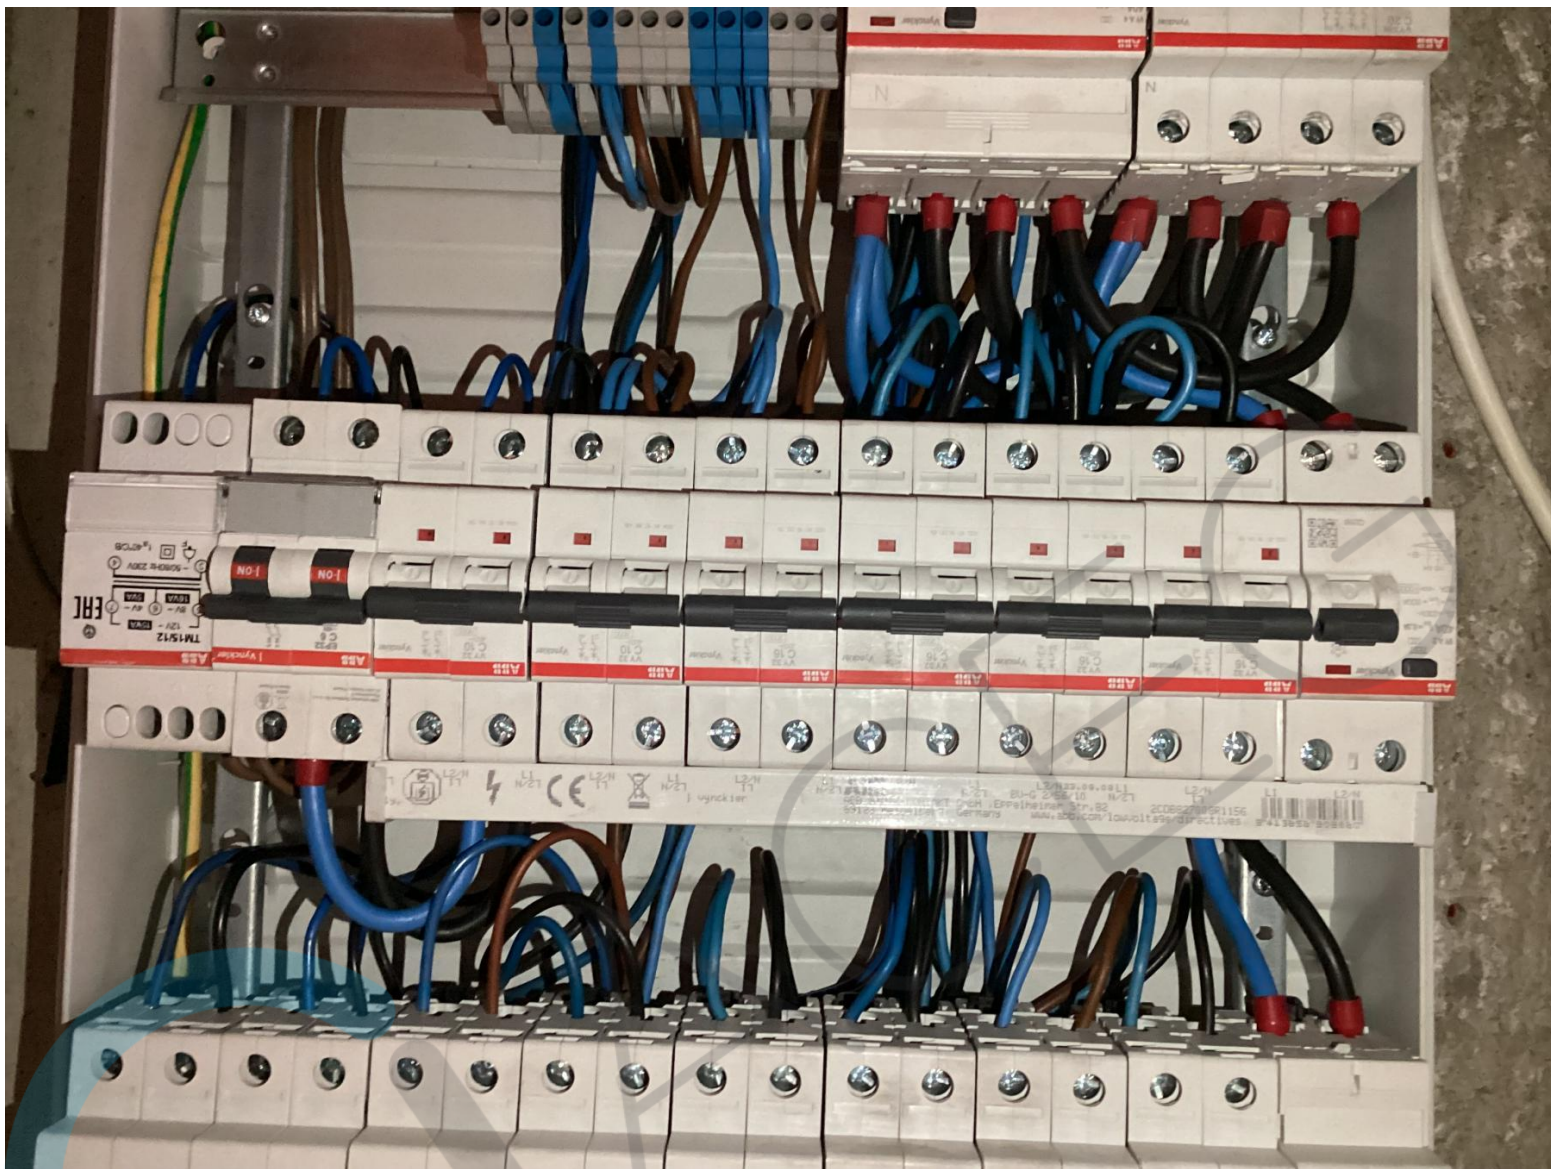

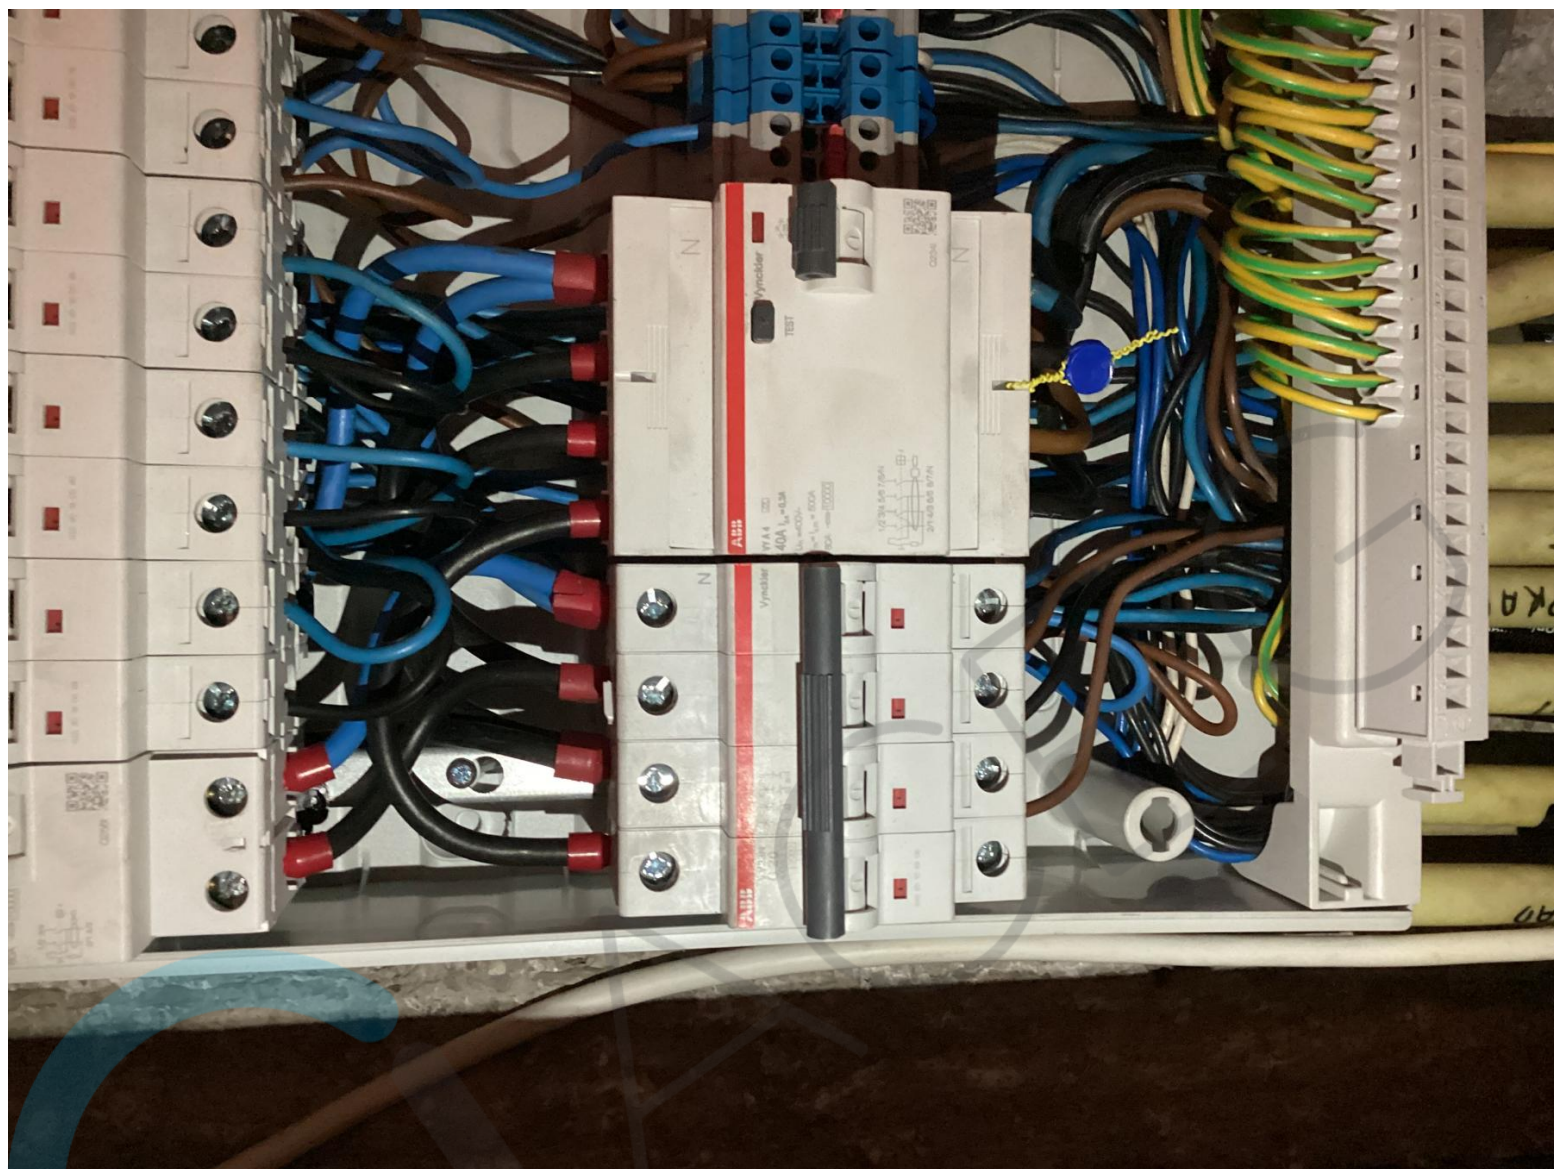

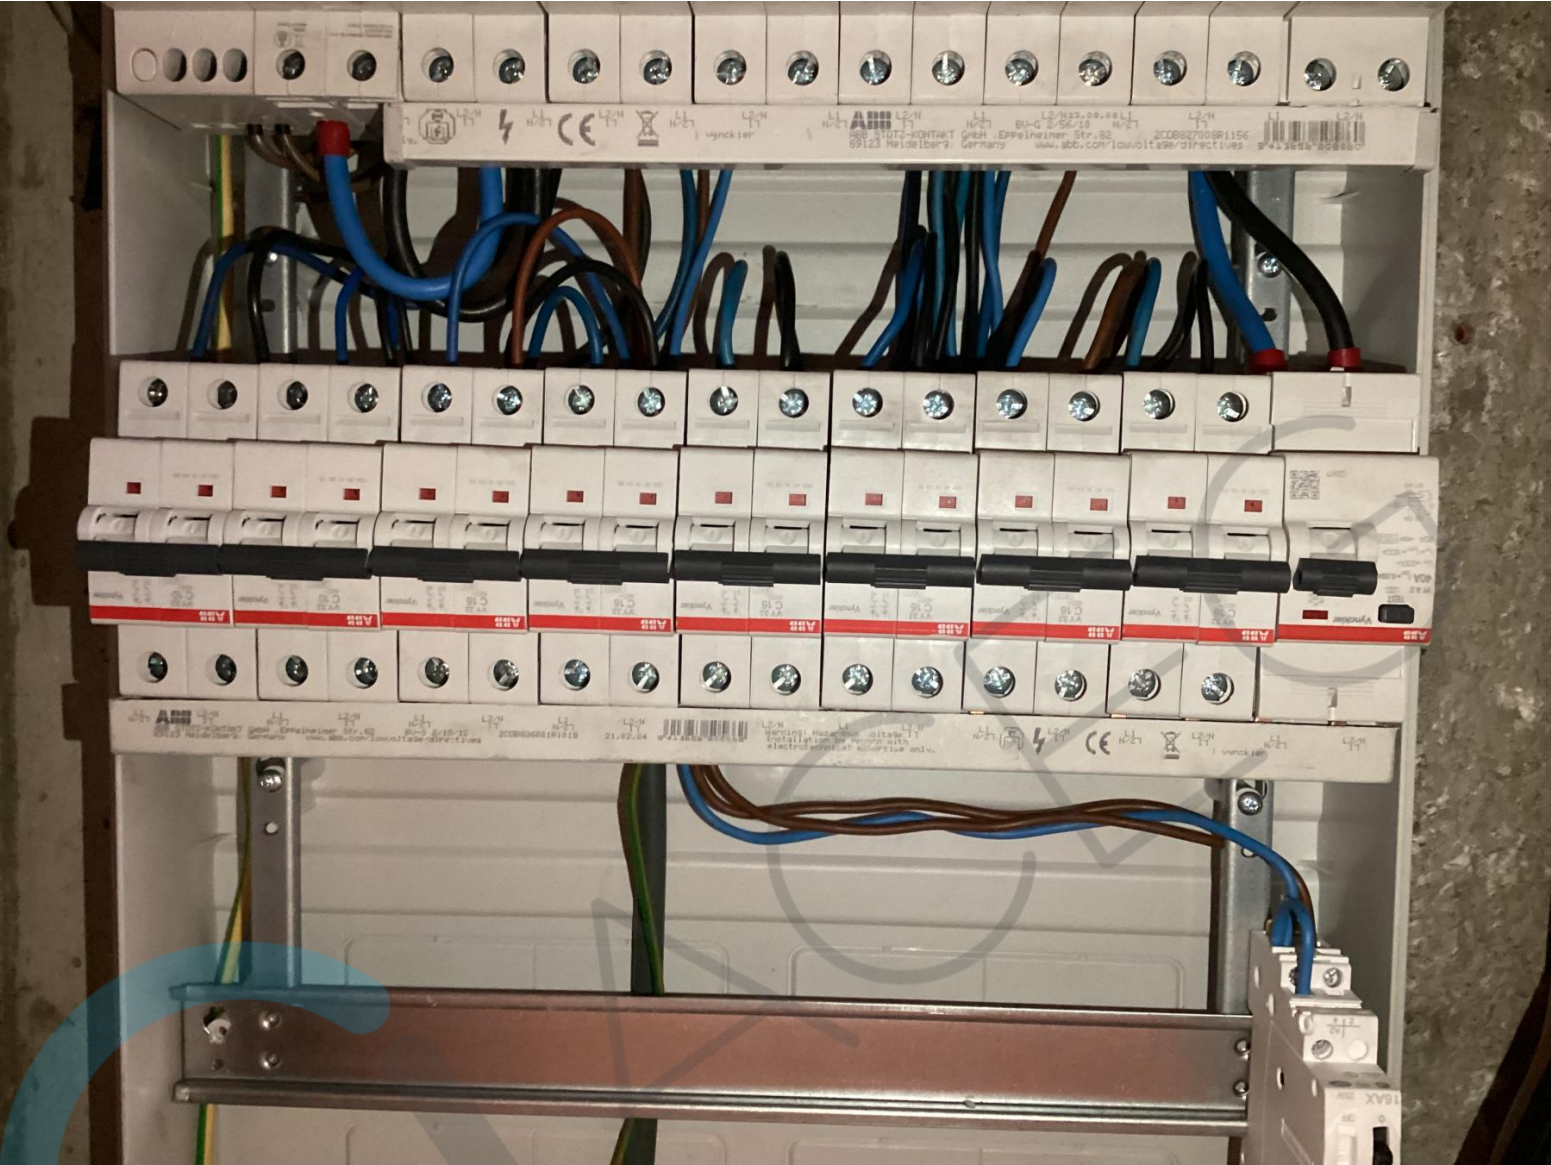


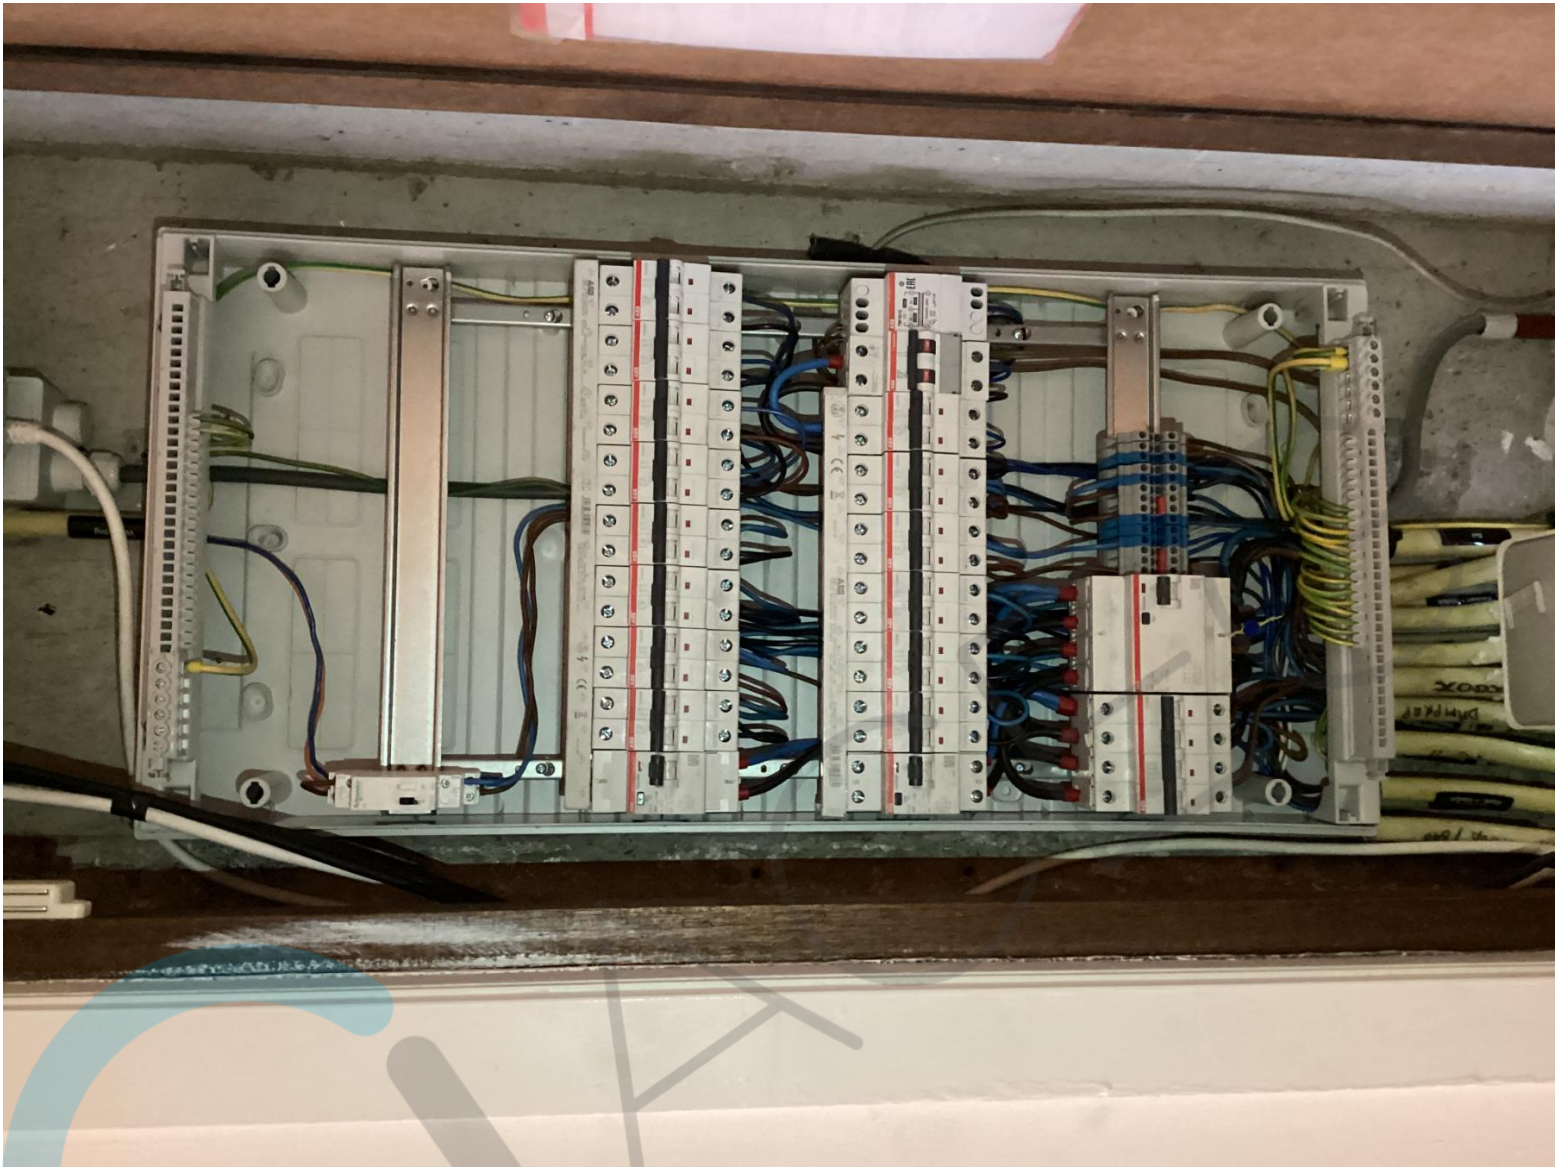





SITUATIESCHEMA

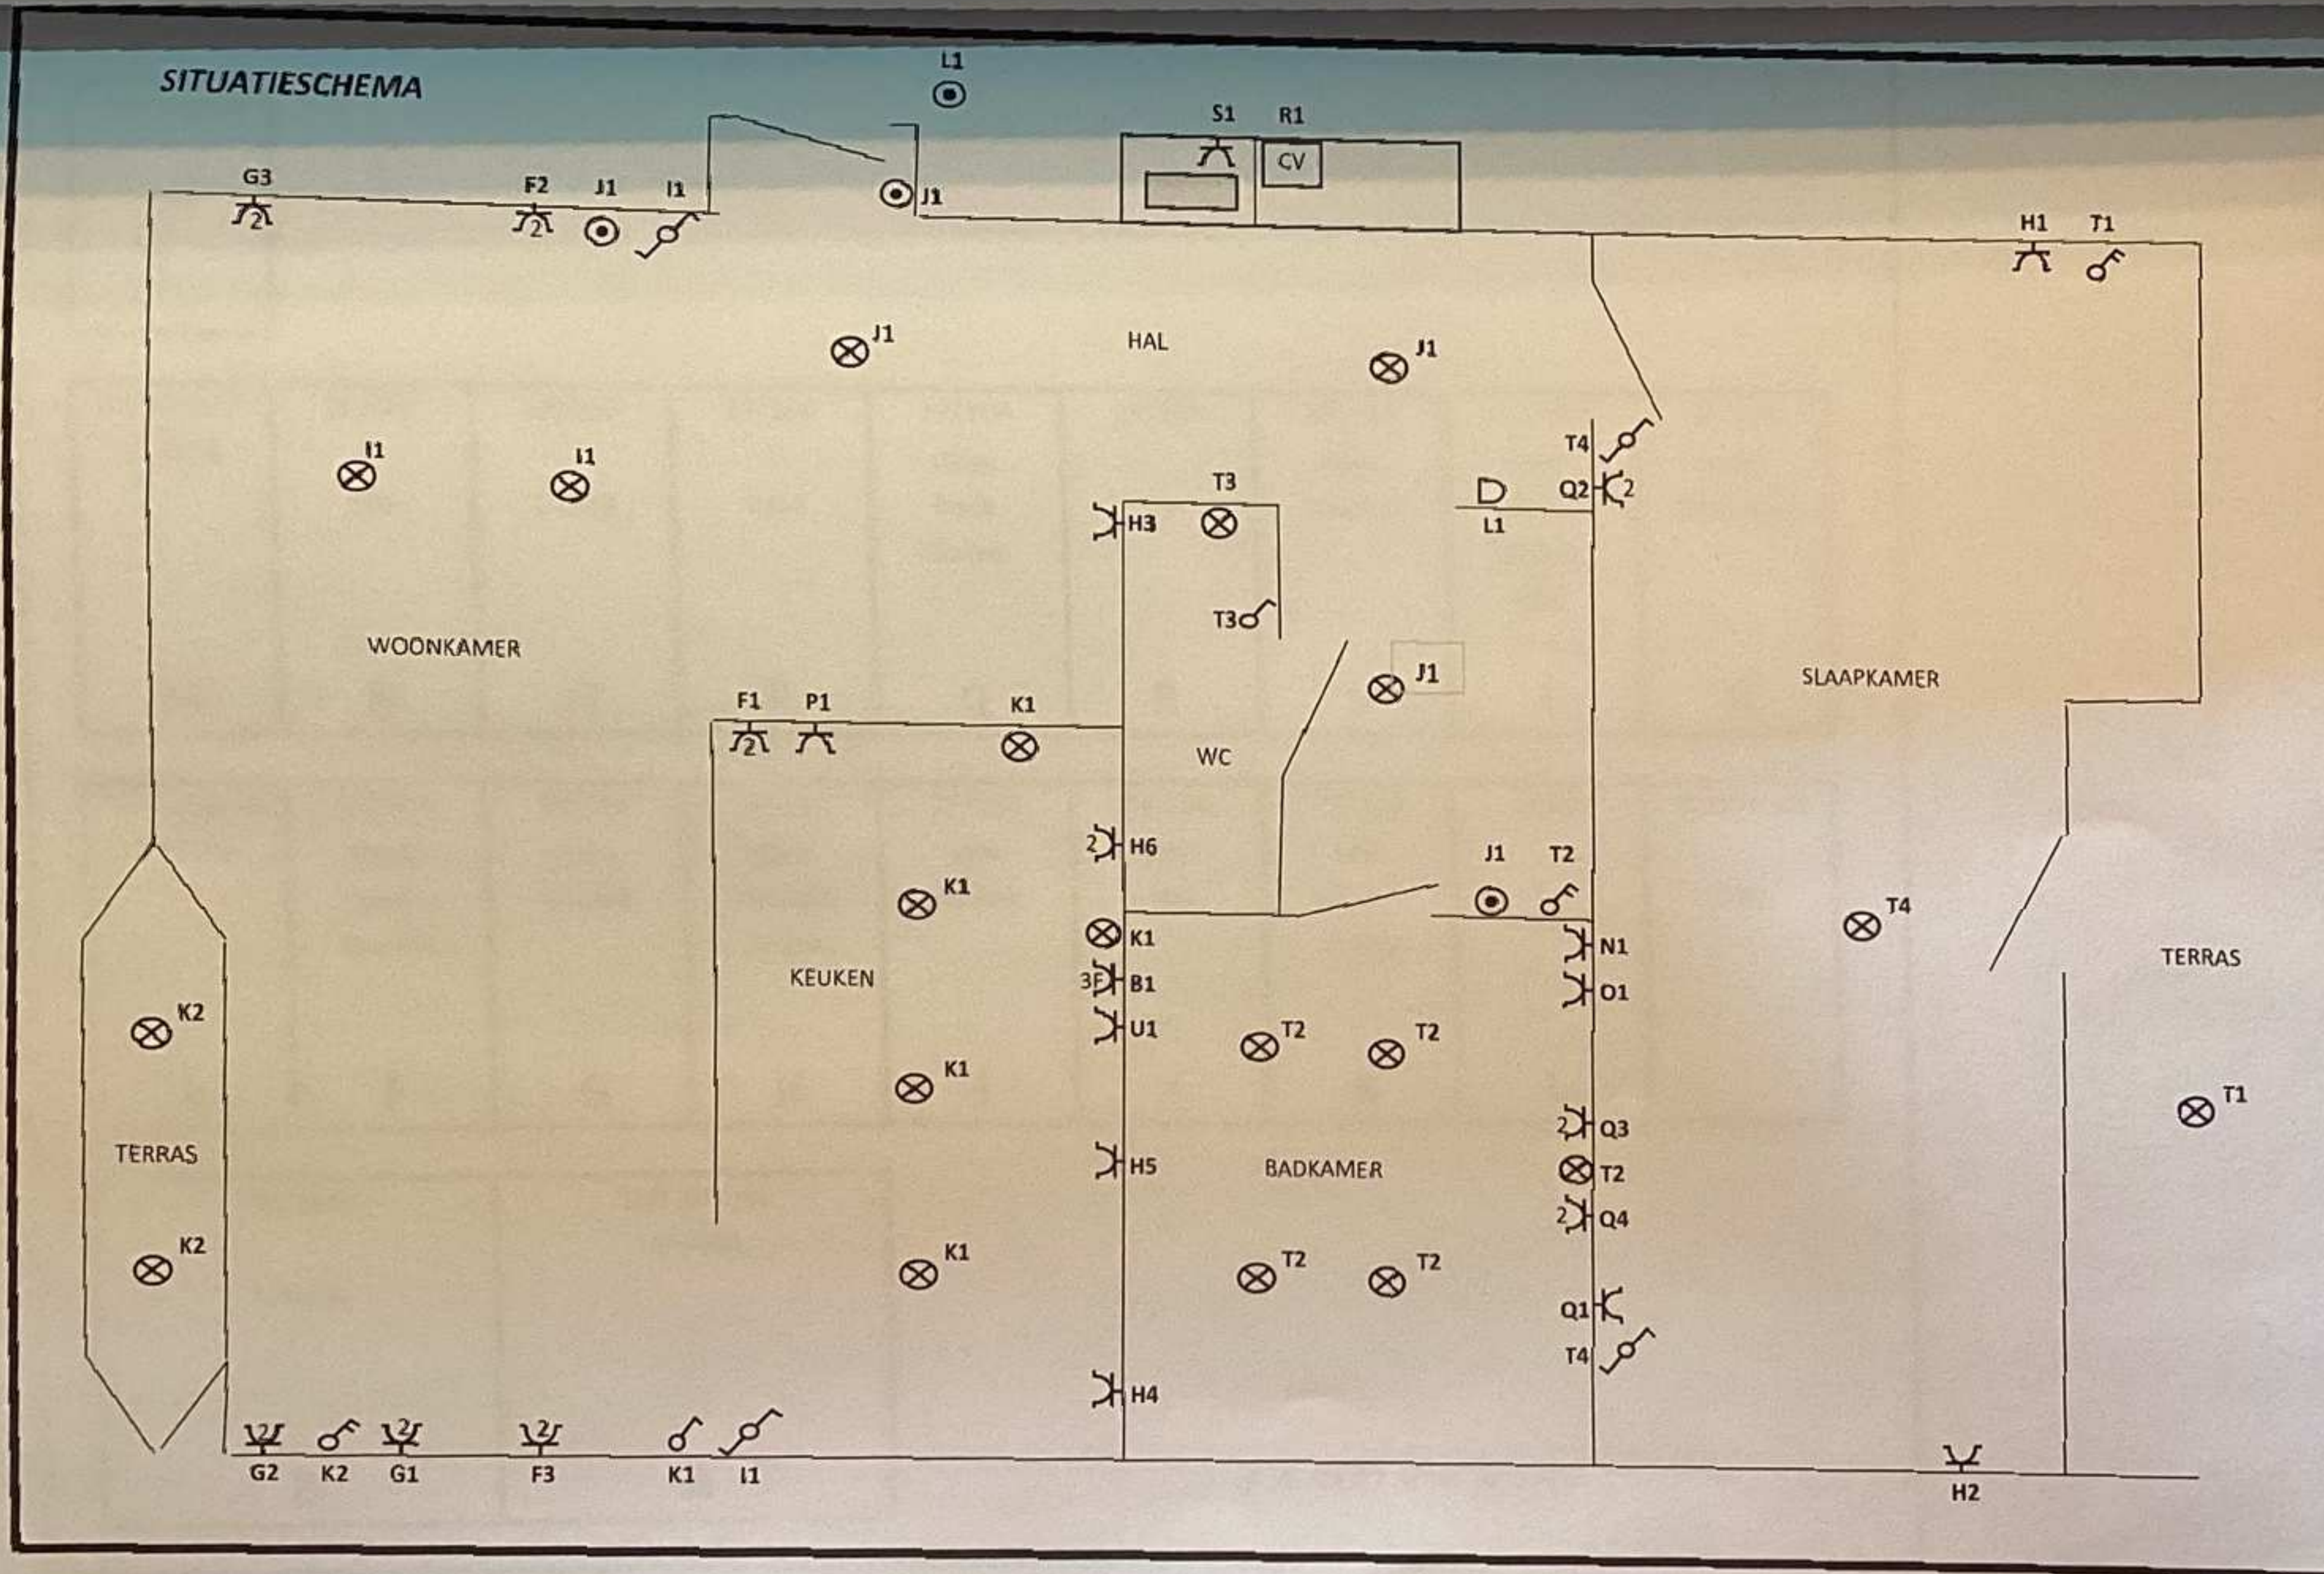

Teleruptor

Hal

Diff. 30mA 2P/40A	2P/16A Was	2P/16A Droog	2P/16A Vaas	2P/16A stopc. Badk. Slaapk.	2P/16A CV	2P/16A stopc. Internet	2P/10A verl. Badk. Slaapk. WC Terras	2P/10A stopc. Dampkap
M	N	O	P	Q	R	S	T	U


Diff. 300mA 2P/40A	2P/16A stopc. Keuken Woonk.	2P/16A stopc. Woonk.	2P/16A stopc. Keuken Slaapk.	2P/16A verl. Woonk.	2P/10A verl. Hal	2P/10A verl. Keuken Terras	2P/6A Bel	Beltransfo 12V
E	F	G	H	I	J	K	L	

4P/20A Fornuis	Diff 300mA 4P/40A
B	A


3 X 400 V + N

[Handwritten signature]

[Handwritten signature]

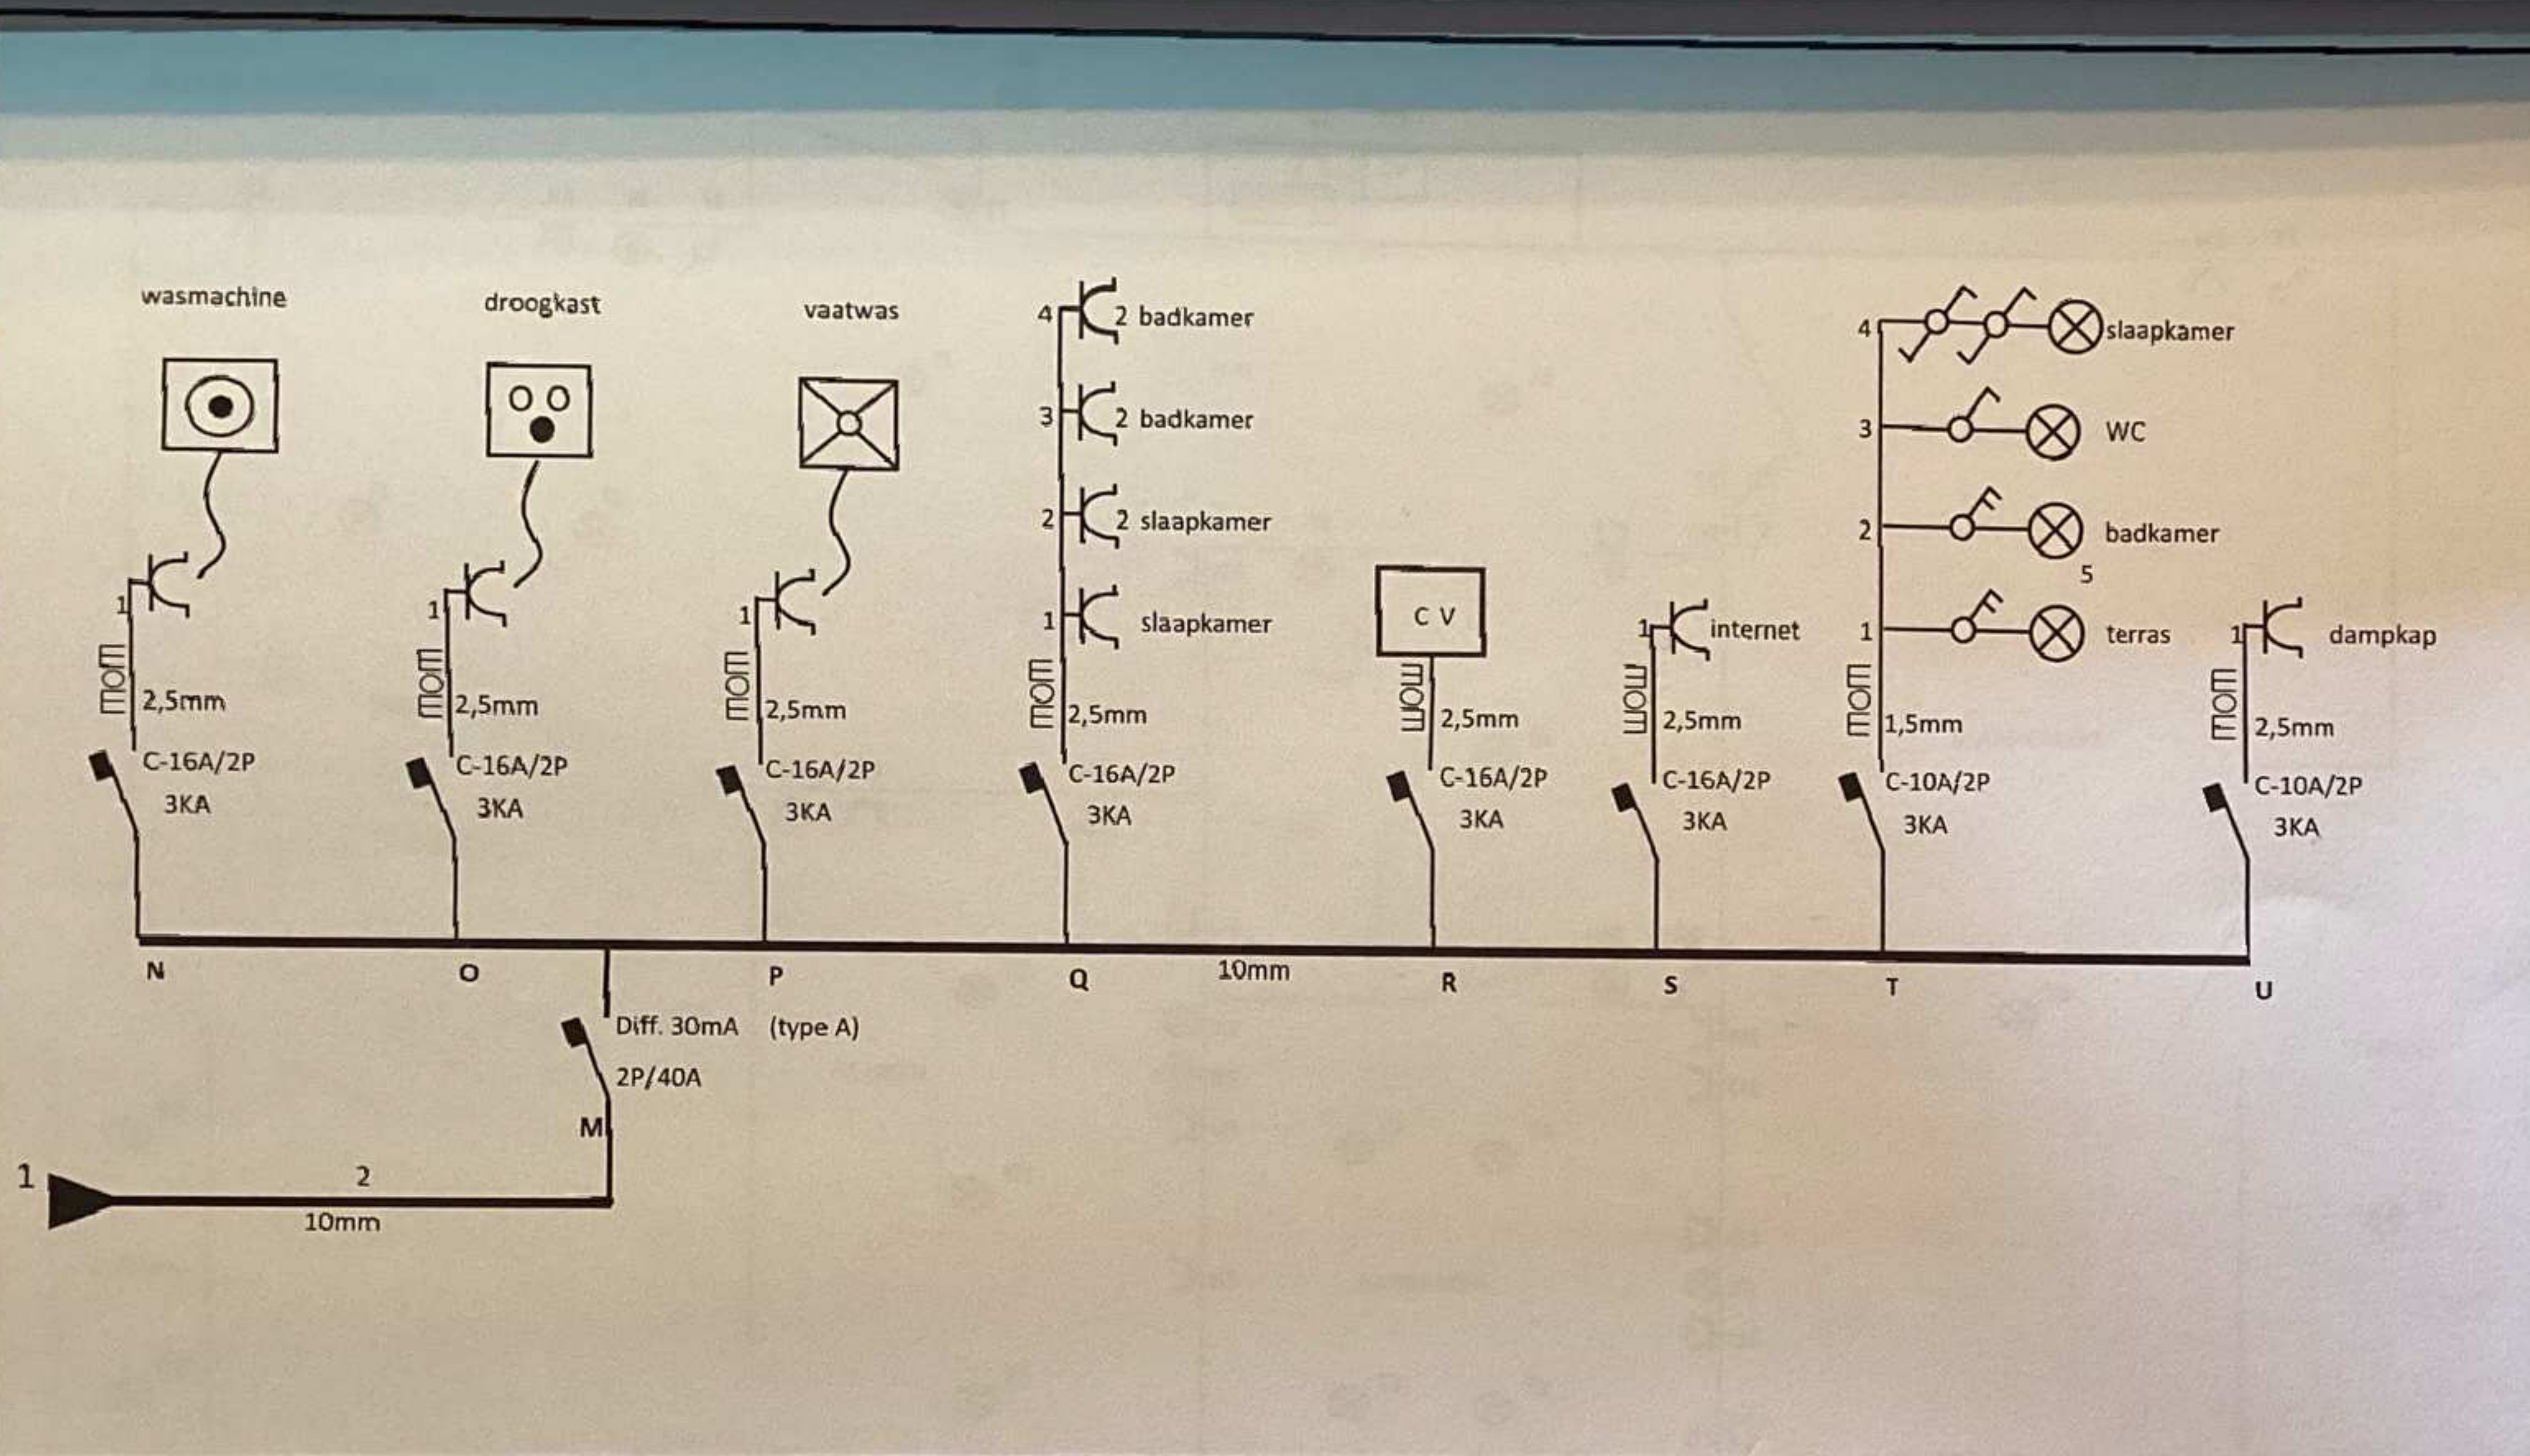

Erkend keuringsorganisme ACEG 387 Dimitri Van Poelvoorde 24/01/2024	Plaats van de elektrische installatie Residentie Baudelo Plezantstraat 105 9100 Sint-Niklaas	Installateur Quintelier Wim Schrijbergstraat 224/1 9250 Waasmunster	pagina 2/2 datum 15/01/2024
--	--	---	---

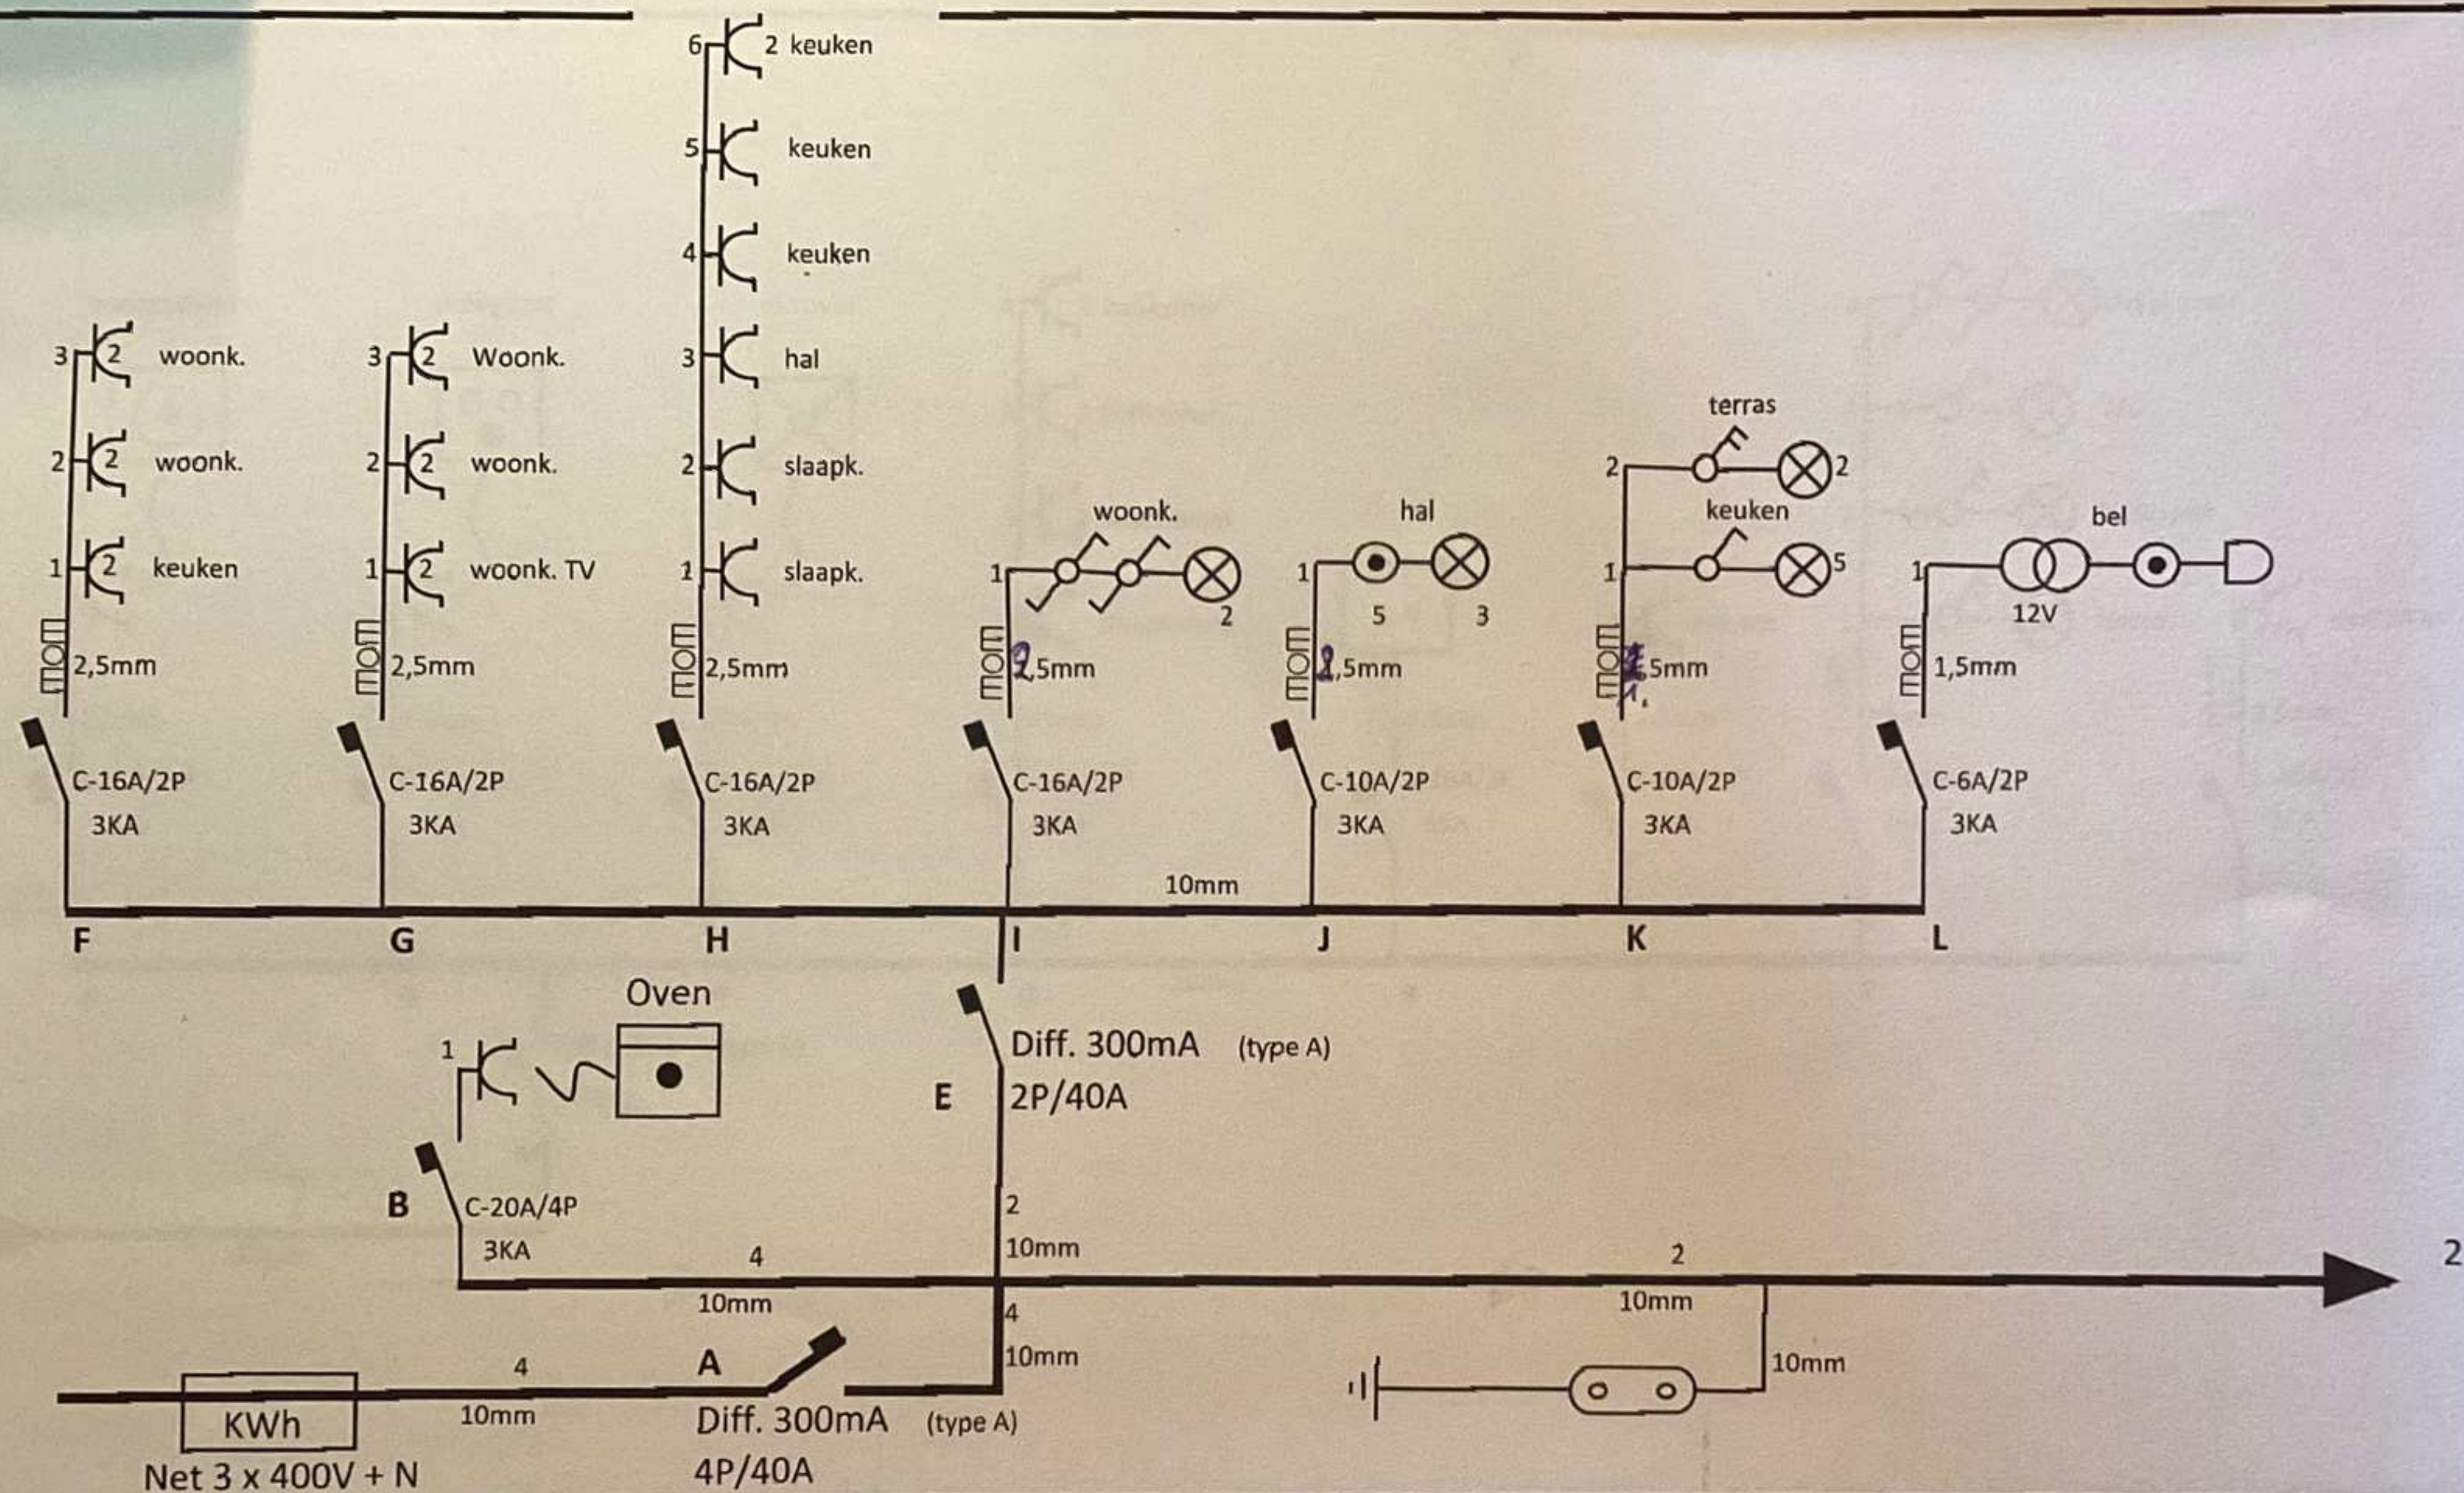

Erkend keuringsorganisme	Plaats van de elektrische installatie	Installateur	pagina	1/2
ACEG Dimitri Van Poelvoorde	Residentie Baudelo Plezantstraat 105 9100 Sint-Niklaas	Quintelier Wim Schrijbergstraat 224/1 9250 Waasmunster	datum	15/01/2024
24/01/2024				

Wim Quintelier