


Proces verbaal van opmeting

Bijlstraat 32 te 9120 Beveren-Kruibeke-Zwijndrecht
Afdeling 3, sectie C, nr. 601 w2

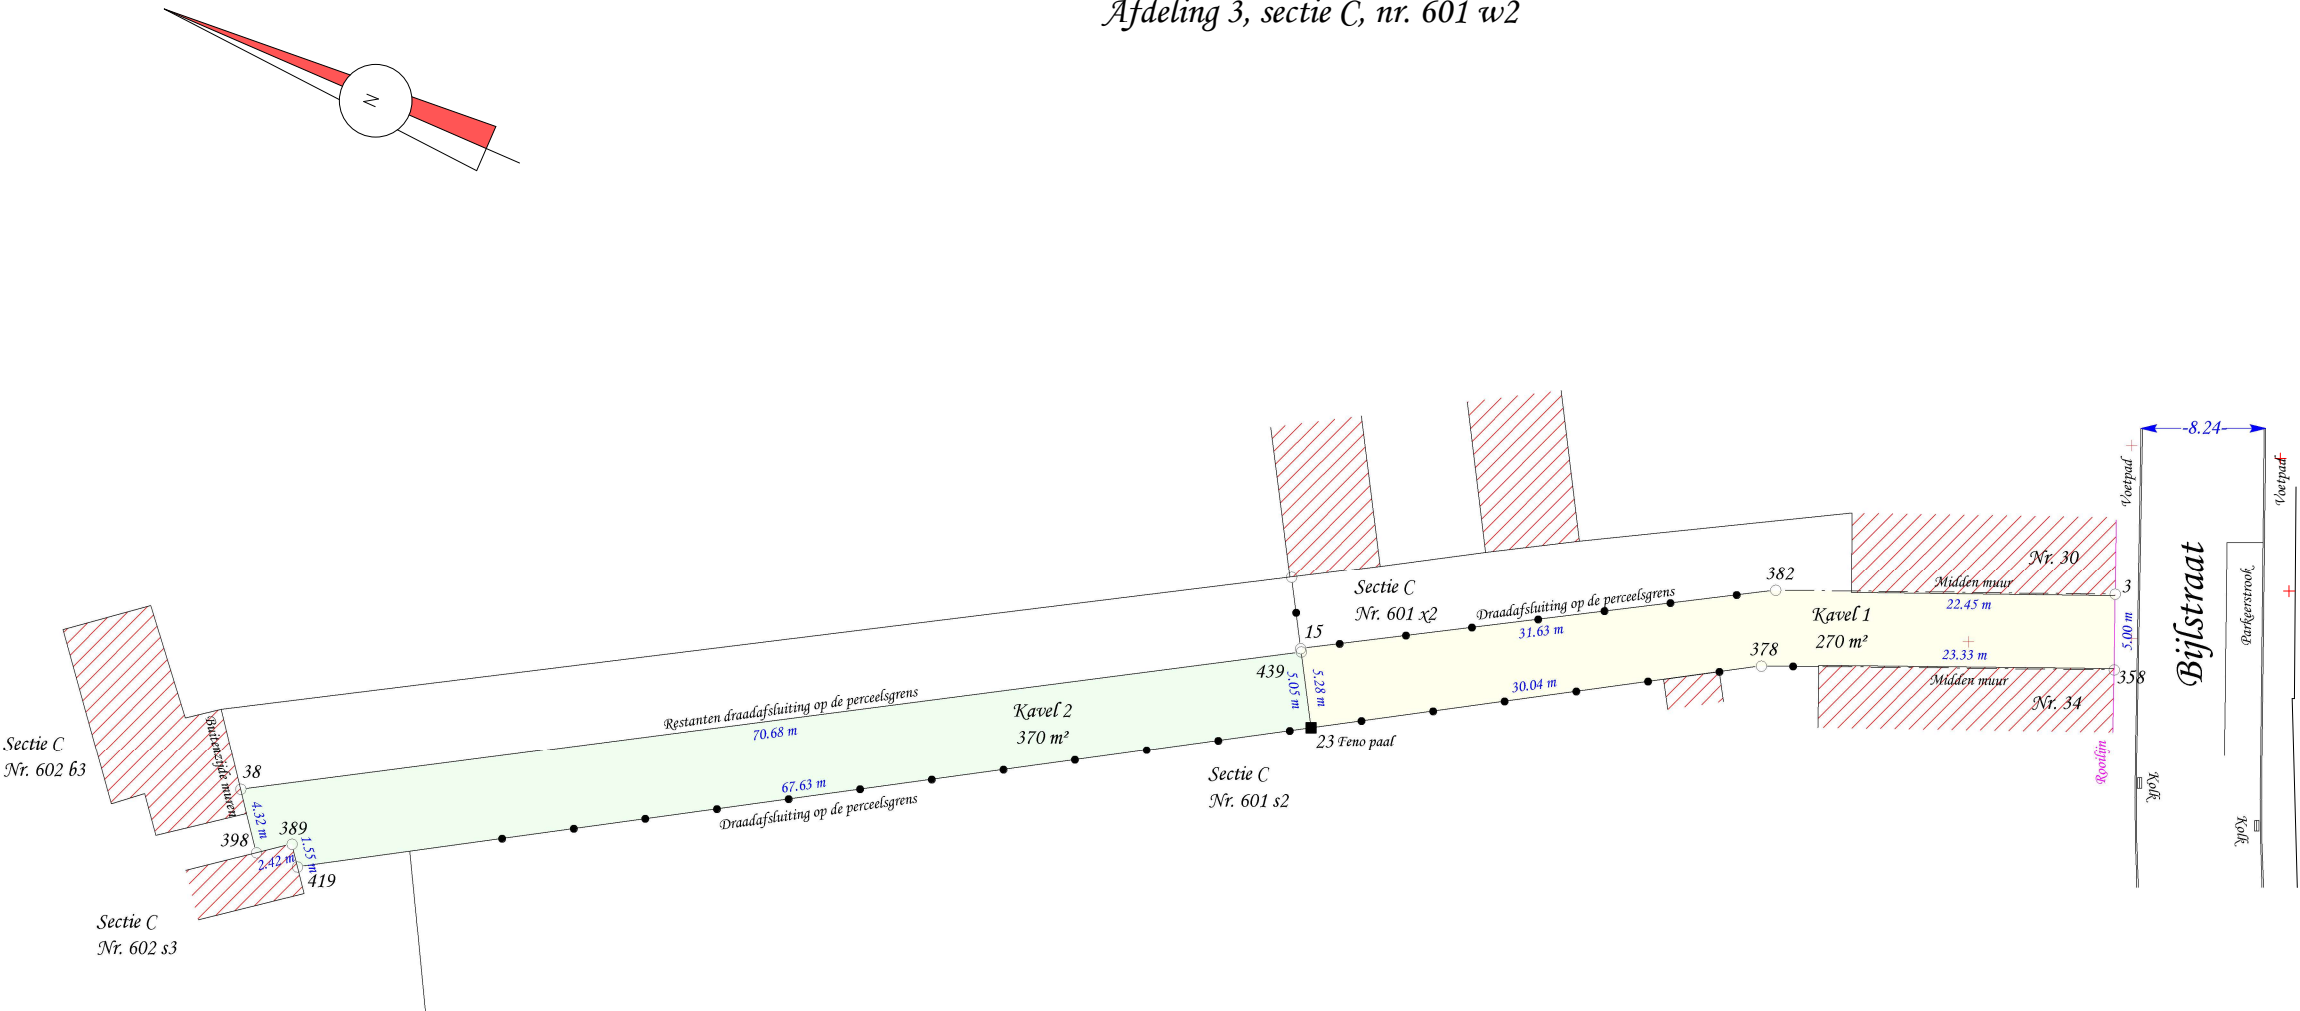

Perceelsgrenzen

Perceelsgrenzen 38-439 / 382-3-358-378-23-419 vastgelegd bij opmetingsplan van landmeter Van de Vijver dd. 04/04/1926.
Perceelsgrenzen 15-382 / 419-389-398-38 volgens wettelijk vermoeden.

Coördinaten Lambert 72

Nr	X	Y
3	141506.36	211048.78
15	141485.57	211098.59
23	141480.84	211096.24
38	141454.11	211161.88
358	141501.60	211047.23
378	141494.32	211069.40
382	141499.35	211070.11
389	141451.79	211157.52
398	141450.48	211159.55
419	141450.49	211156.68
439	141485.36	211098.49

Alle ptn en lijnen zijn niet gematerialiseerd tenzij anders vermeld

Schaal : 1 / 500

Referentie : O/25/1823/1

Advies en Expertise Bureau
Kruisbessenlaan 18
9120 Beveren

0486/47.88.93
aeb.patrick@telenet.be



Ondergetekende, Patrick Verstrepen, landmeter-expert beëdigd voor de Rechtbank van Eerste Aanleg te Dendermonde en ingeschreven op het Tableau van de Federale Raden van Landmeters Experts (LAN 04 0688), is op 06/09/2021 en op 20/08/2025 overgegaan tot opmeting van bovenvermeld perceel en opmaak van het plan.

Patrick Verstrepen
Beëdigd landmeter-expert