

TECHNISCH BUREAU VERBRUGGHEN

VZW



Controleorganisme erkend door het ministerie

ZETEL ANTWERPEN
Van der Sweepstraat 3 bus 44
2000 Antwerpen
Tel. 03 216 28 90
Fax 03 238 86 65

ZETEL BRUSSEL
Clovislaan 15
1000 Brussel
Tel. 02 230 81 82
Fax 02 230 80 08

0475 162 3096

O. ref.: _____

U. ref.: _____

VERSLAG NR. 15/080519/05

PROCES-VERBAAL OVER HET ONDERZOEK VAN EEN ELEKTRISCHE LAAGSPANNINGSINSTALLATIE

ADRES INSTALLATIE : DOAP 6310401
BEALHAAR

EIGENAAR : DANIELHE DIAN

Adres : 811 HEERTECHANTEN 30, BEALHAAR

OPDRACHTGEVER : M. Schellekens

Adres : Em. Hebea 10n 8, Bealhaar

INSTALLATEUR : idem

Adres : _____

BTW nr.: BE0864092925

EAN: _____
Ref.: _____ Teller nr. _____
Index: _____

Datum van het onderzoek : 19/5/2008 Aard van het onderzoek : gelijkvormigheidsonderzoek - ~~controle~~ controle volgens :

(AREI art. 270) (AREI art. 271) (AREI art. 276) (ARAB art. 262) (T.R. art. 281) (Voorschr. DNB)

Aard installatie : Nieuwe - ~~Uitbreiding~~ - ~~Wijziging~~ - ~~Voorlopig~~ - ~~Verzwaaring~~ - ~~overdracht eigendom~~ : Type der lokalen : opp 9-ghoel

Begin werken : Fundering vóór na 1.10.81 - Elektrische installatie vóór na 1.10.81 - 1.1.85 AREI art.86

Aansluiting : Spanning 230 V Bescherming van de aansluiting (cont mme 40 A)

Voedingskabel hoofdbord : 2 X 10 mm² Alg. schakelaar : type diff 40A

pe van de aardelektrode : lus - ~~baren~~ - pennen - ~~horizontale geleider~~ Schema : TT

Aantal borden : 1 ; Aantal eindstroombanen : 21 ; RA : 20,1 Ohm; RI tot 790 MOhm

Uitwendige invloedsfactoren: _____

BESCHRIJVING :

zie schema's

UITGEVOERDE CONTROLES : zie verso

VASTGESTELDE INBREUKEN EN/OF NOTA'S :

Geen

PROCES-VERBAAL VAN HET GELIJKVORMIGHEIDSONDERZOEK

gezien op 22/5/2008

de aangestelde van de stroomverdelers

naam : De Vleger Jan


handtekening : [Handtekening]

PLICHTEN VAN DE EIGENAARS, BEHEERDERS OF HUURDERS : Zie keerzijde.

- BESLUIT
1. De installatie is conform. De ingangsklemmen van de algemene ADS werden verzegeld en de ééndraads- en situatieschema's werden voor gezien getekend. De installatie dient opnieuw gecontroleerd uiterlijk op 19/5/2033 (art. 271 AREI) alsook vóór de ingebruikname van elke belangrijke wijziging of beduidende uitbreiding, uitgevoerd voor deze datum.
 2. ~~De installatie is niet conform.~~
 3. De installatie mag in dienst blijven indien zonder vertraging wordt voldaan aan de vastgestelde inbreuken en de gepaste maatregelen getroffen worden opdat de installatie geen gevaar vormt voor personen of goederen. De installatie is niet conform. De installatie dient opnieuw gecontroleerd te worden door hetzelfde organisme uiterlijk op _____

DE AGENT-ONDERZOEKER : 159
nr. + naam + handtekening

De directeur,

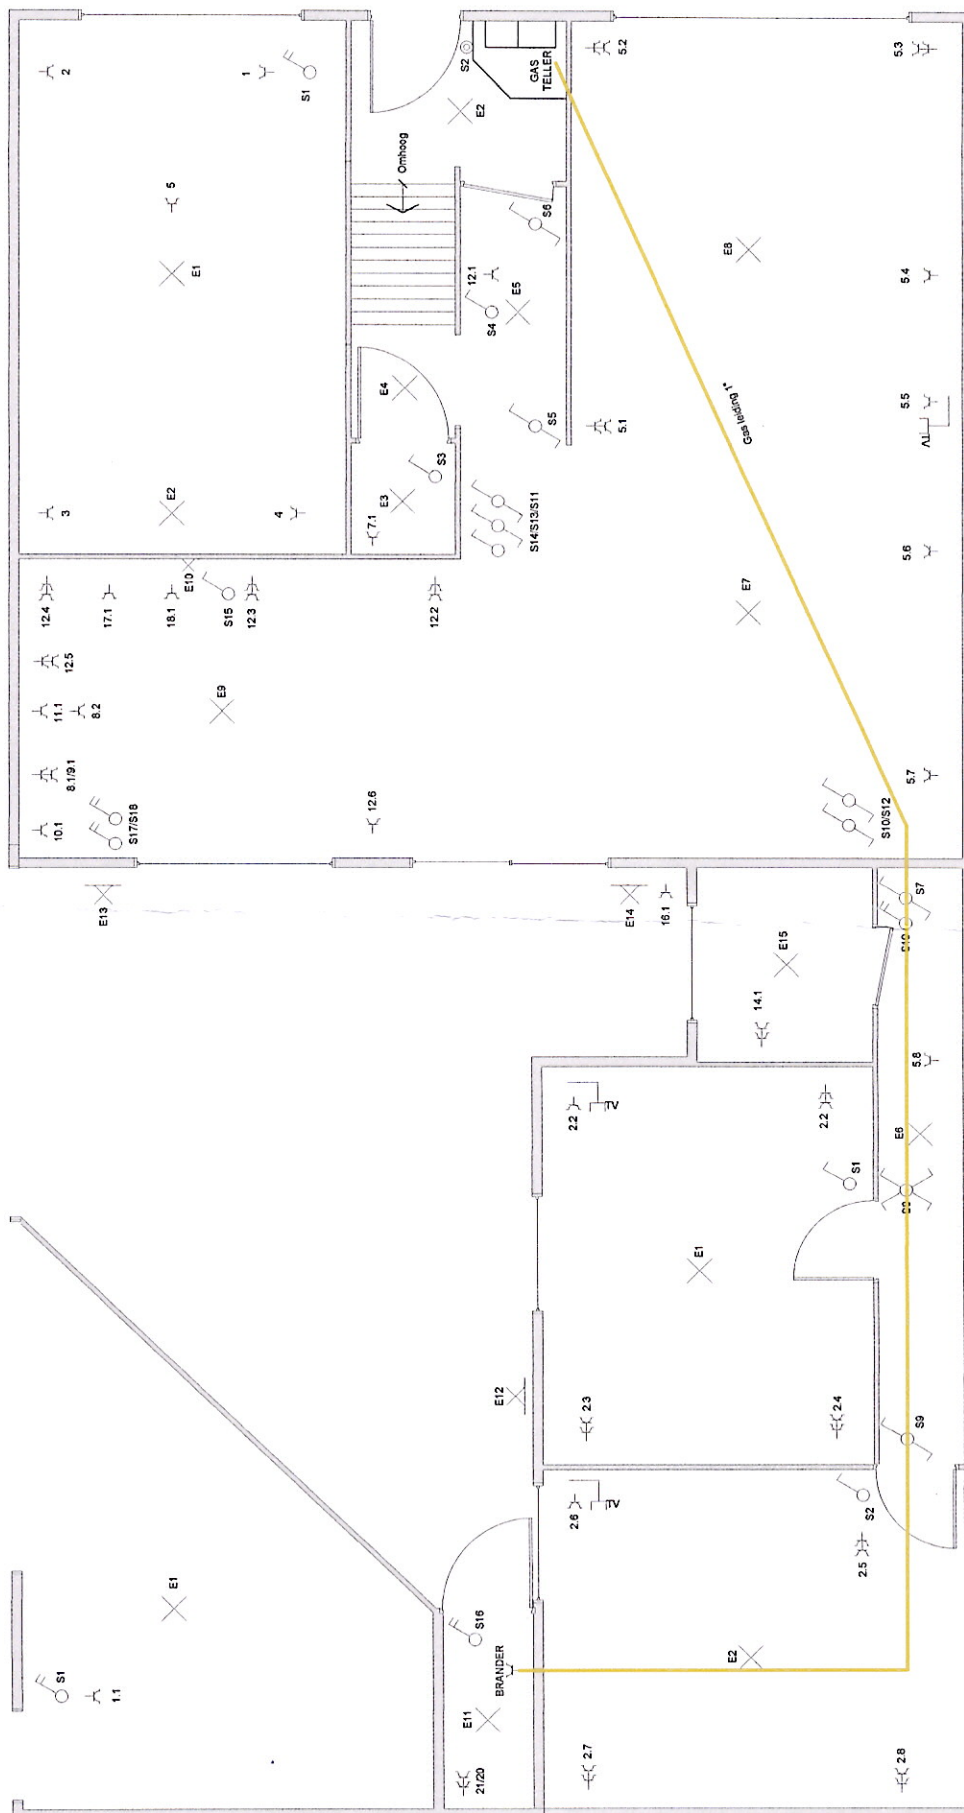

APPARTEMENT Dorp 63/1
9290 Berlare

28/06/2010