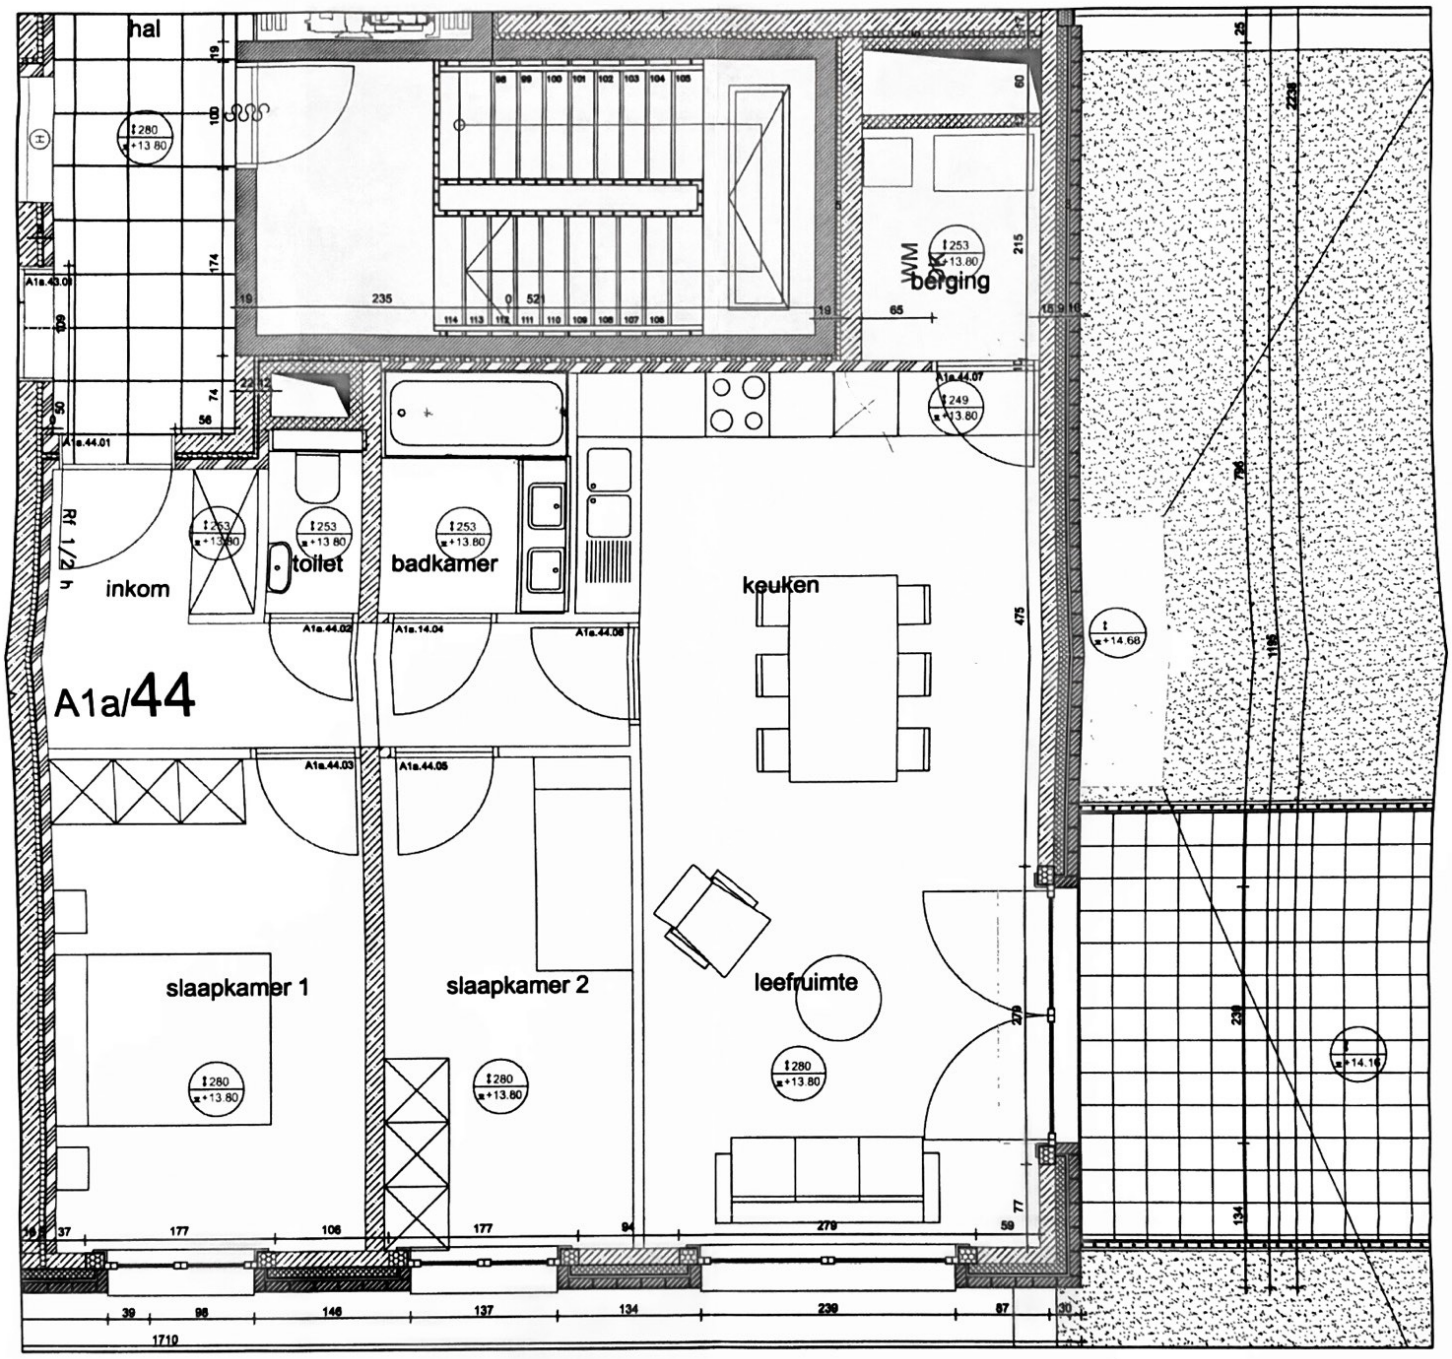

Handtekening klant "goed voor uitvoering"	Ecodroom Geel	Wijzigingen	datum	Index	A1a/44
		- Startplan	-	001	1/50
		-	-	-	
		-	-	-	Ruwbouw
		-	-	-	
		-	-	-	001
		-	-	-	
		-	-	-	
		-	-	-	
		-	-	-	
		-	-	-	
		-	-	-	
		-	-	-	
		-	-	-	
Datum:.....	Klantbegeleider Lieve van de Vyver				Klant Croonenborgs

Kleine verschillen in maatvoering tussen plan en realiteit zijn mogelijk alsook constructieve wijzigingen tijdens uitvoering