


Perceelgrens G1-G2-G3-G4-G5-G1: volgens Landmetersplan met referentie 71364_571
 Perceelgrens G6-G7: nieuwe perceelgrenzen
 Volgende landmetersplannen werden eveneens geraadpleegd: 71364_572; 71364_1311
 Perceelgrenzen zijn niet gematerialiseerd, tenzij aangeduid met een symbool of lijnstijl vermeld in de legende.

Omgevingsvergunning voor het verkavelen van gronden:
Omgevingsloketnr.: OMV_2024112030
Dossiernr. Tessengerlo_Ham: 2024VA005
Besluit van college van Burgemeester en Schepenen: 27 januari 2025


Nr.	X	Y	Commentaar
G1	197784.503	195604.846	Grenspunt, niet gematerialiseerd
G2	197822.360	195608.606	Grenspunt, niet gematerialiseerd
G3	197842.582	195539.192	Grenspunt, niet gematerialiseerd
G4	197812.561	195531.462	Grenspunt, niet gematerialiseerd
G5	197803.880	195562.340	Grenspunt, niet gematerialiseerd
G6	197804.372	195606.820	Grenspunt, niet gematerialiseerd
G7	197827.574	195535.327	Grenspunt, niet gematerialiseerd

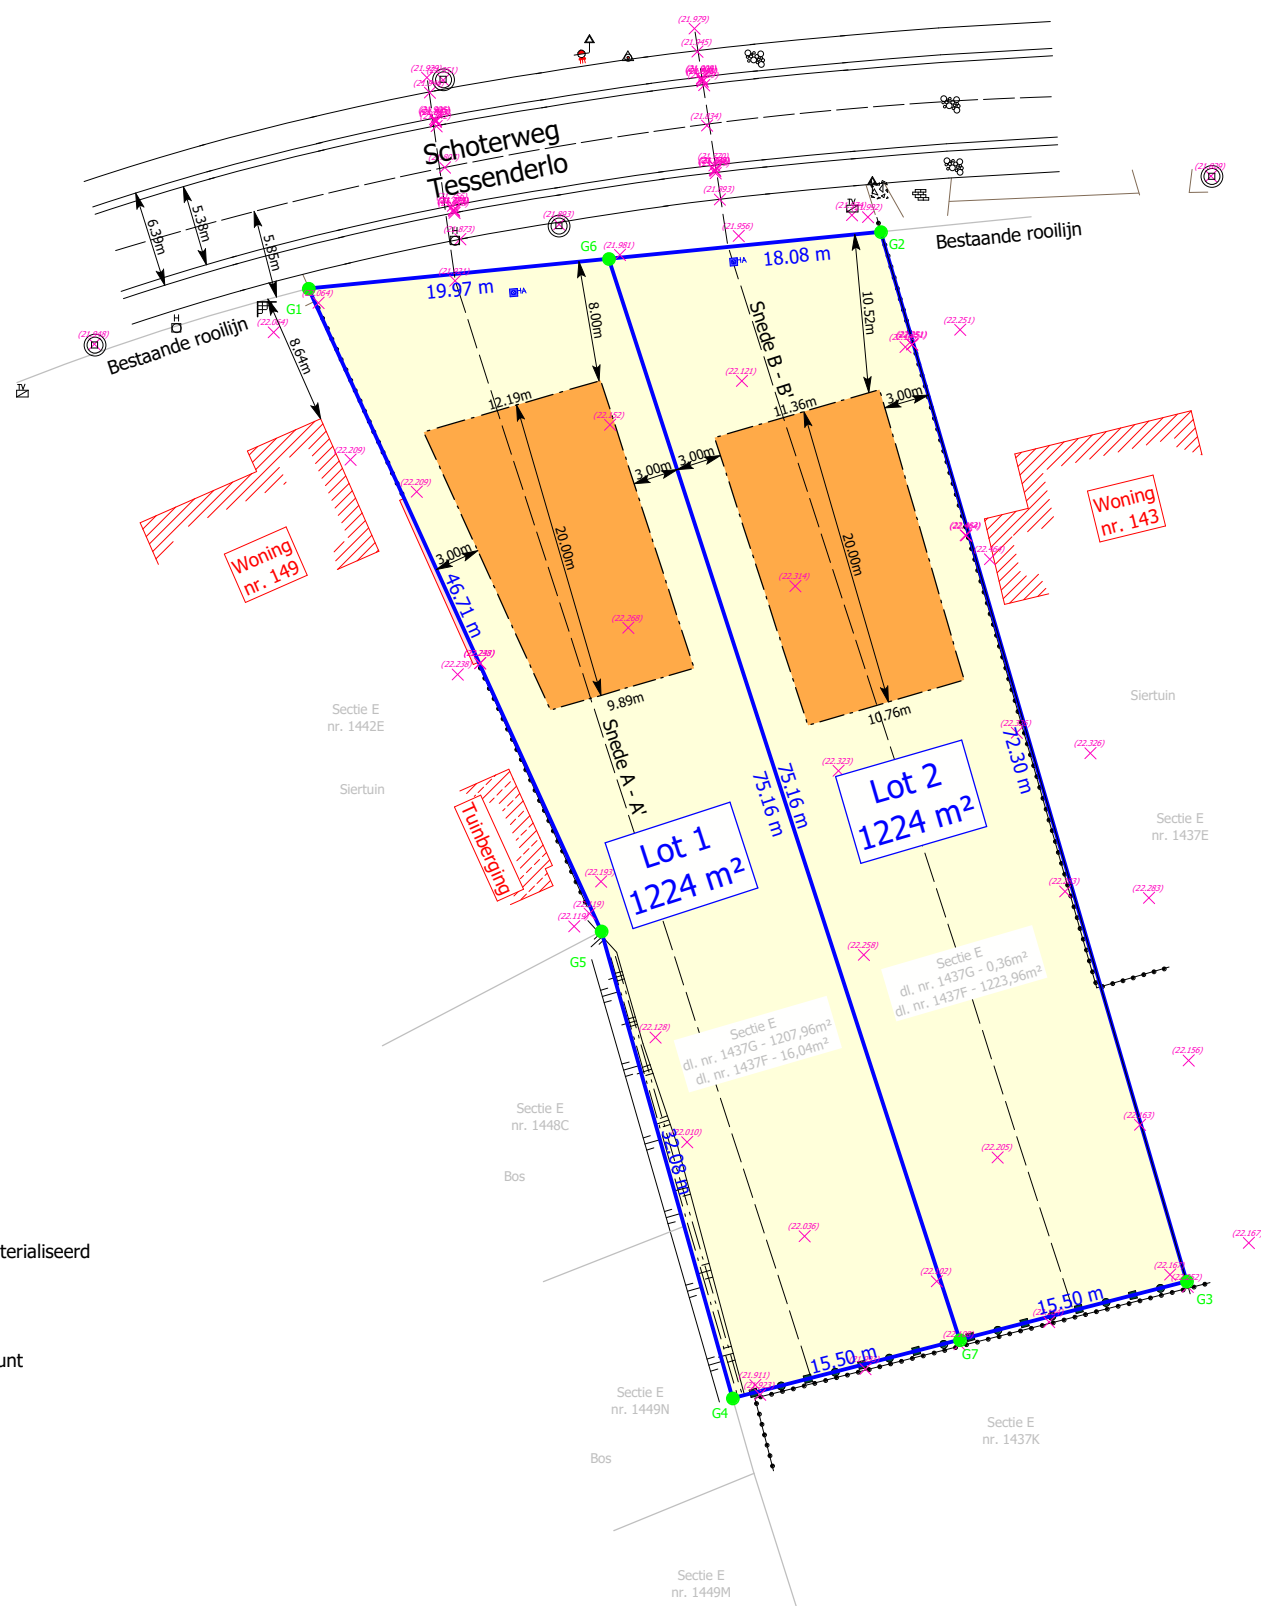

	Huisaansluiting
	Hydrant
	Grenspunt - niet gematerialiseerd
	Inspectieput
	Kast teledistributie
	Merkpalen, polygoonpunt
	Verlichtingspaal
	Verkeersbord
	Betonstraatstenen
	Betonverharding
	Kasseien
	Siergrind
	Perceelgrens
	Kadastrale perceelgrens
	Aanduiding gewestplan
	Betonpalen met gladde draad
	Draadafsluiting
	Gracht
	Loten - Verkaveling
	Muur tegen perceelgrens
	Zone hoofdgebouw
	Solide bebouw
	Solide losstaande bijgebouwen

Ing. Hans Dens,
Zwartenhoekstraat 22, 3945 Ham
Beëdigd voor de rechtbank van
Eerste Aanleg te Hasselt
ID. nr. tableau : LAN 081370

Dossiernr.: HD446

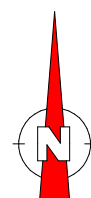

Algemene administratie van de
PATRIMONIUMDOCUMENTATIE
OPMETINGEN & WAARDERINGEN
Referentienummer: 71364_10487