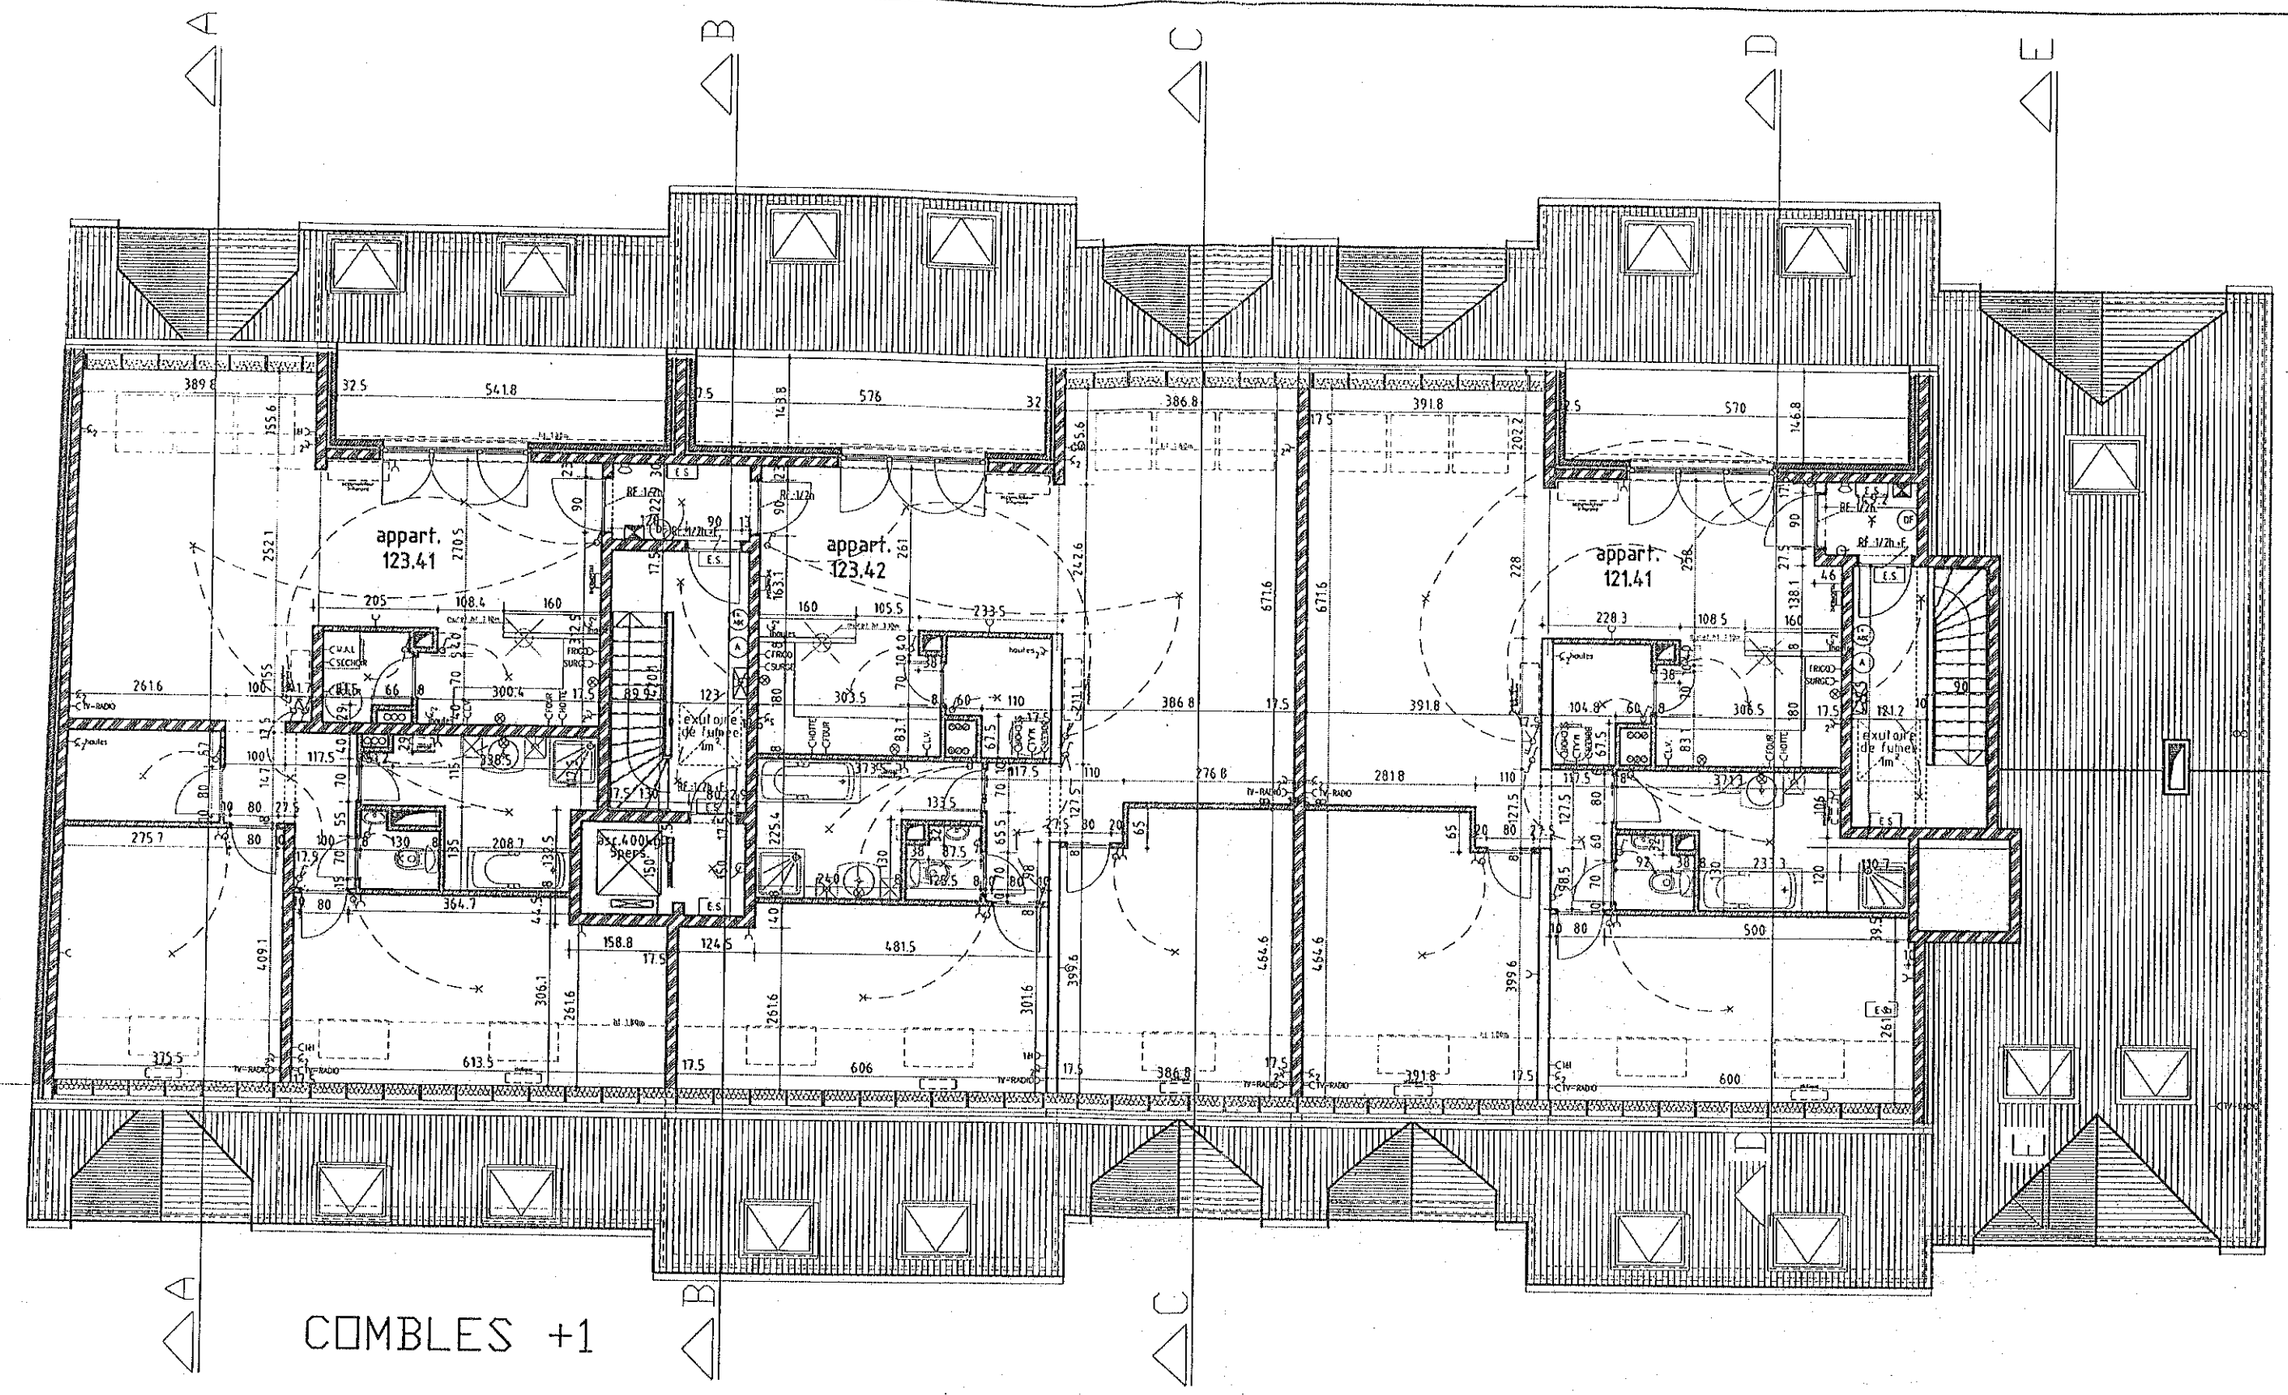


	Ech: 1/100	SA DELZELLE 93, Ch. de Mons 7090 Braine le C.	COCHAUX - NAVEAU Architectes Ch. Beaumont à Harmignies
Bvd DERYCK TUBIZE	A : 19/03/2002		COMBLES + 1