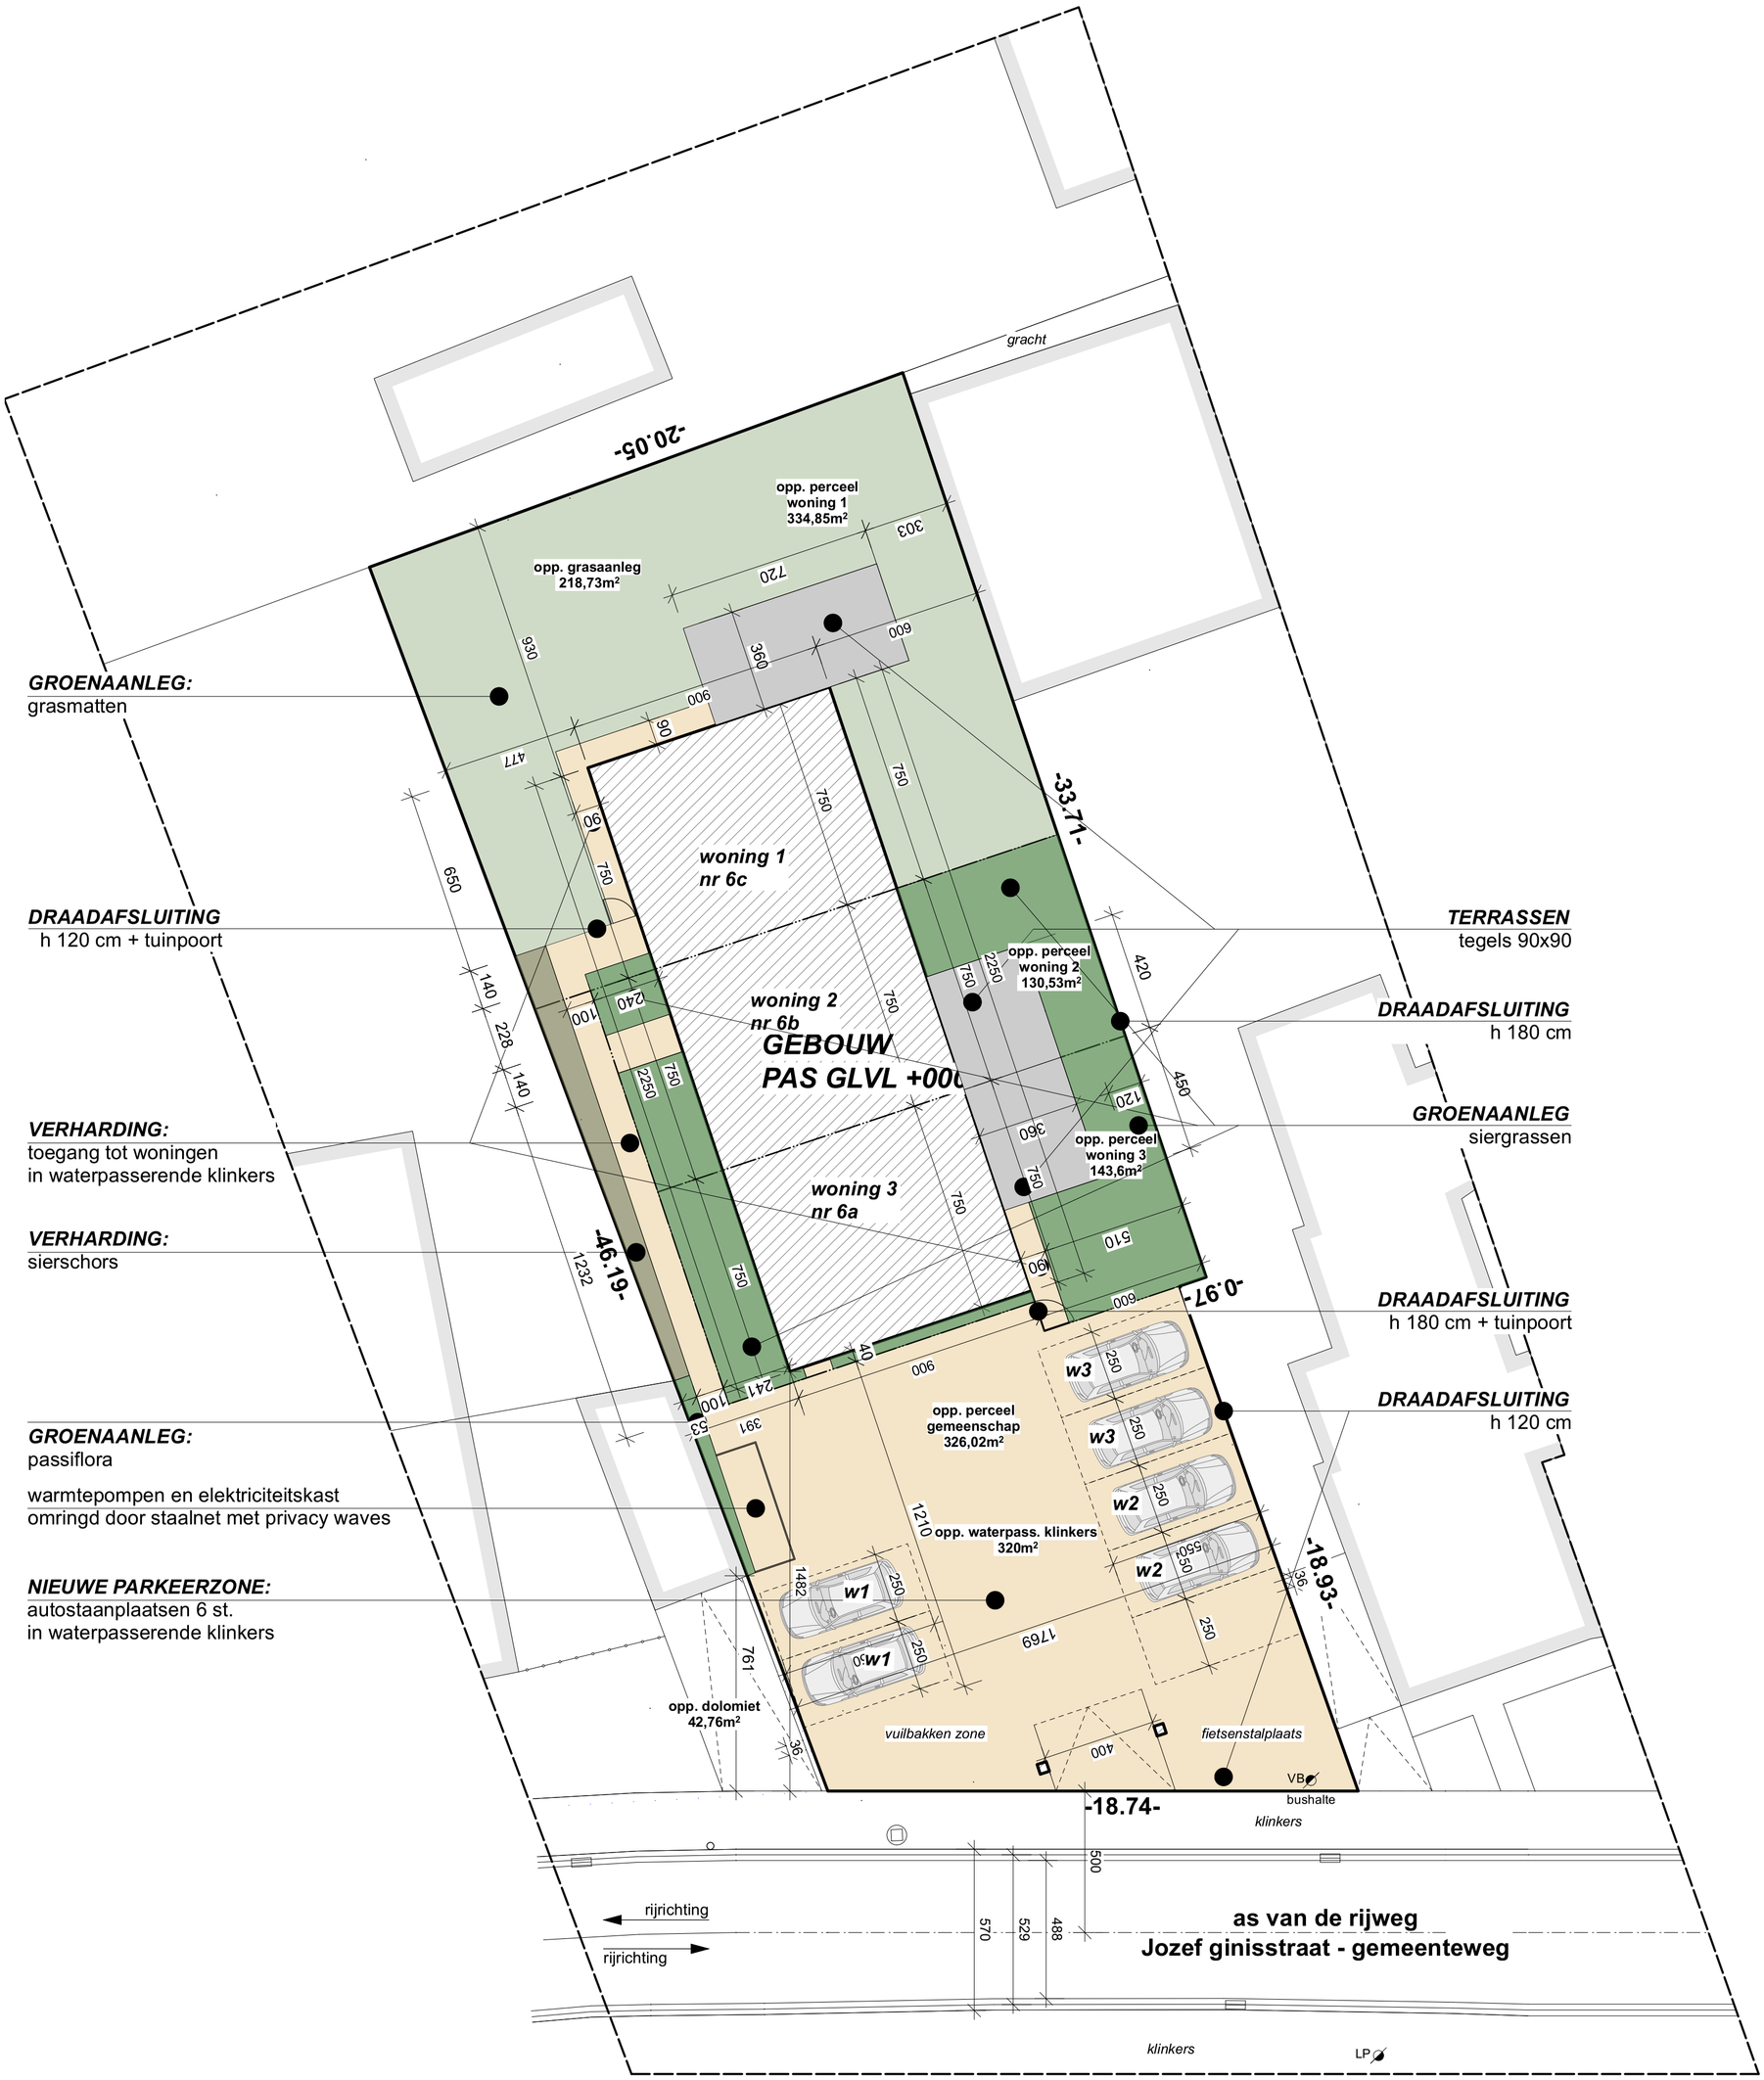

Inplanting

Schaalbalk
0 1 5m
maataanduiding in cm