






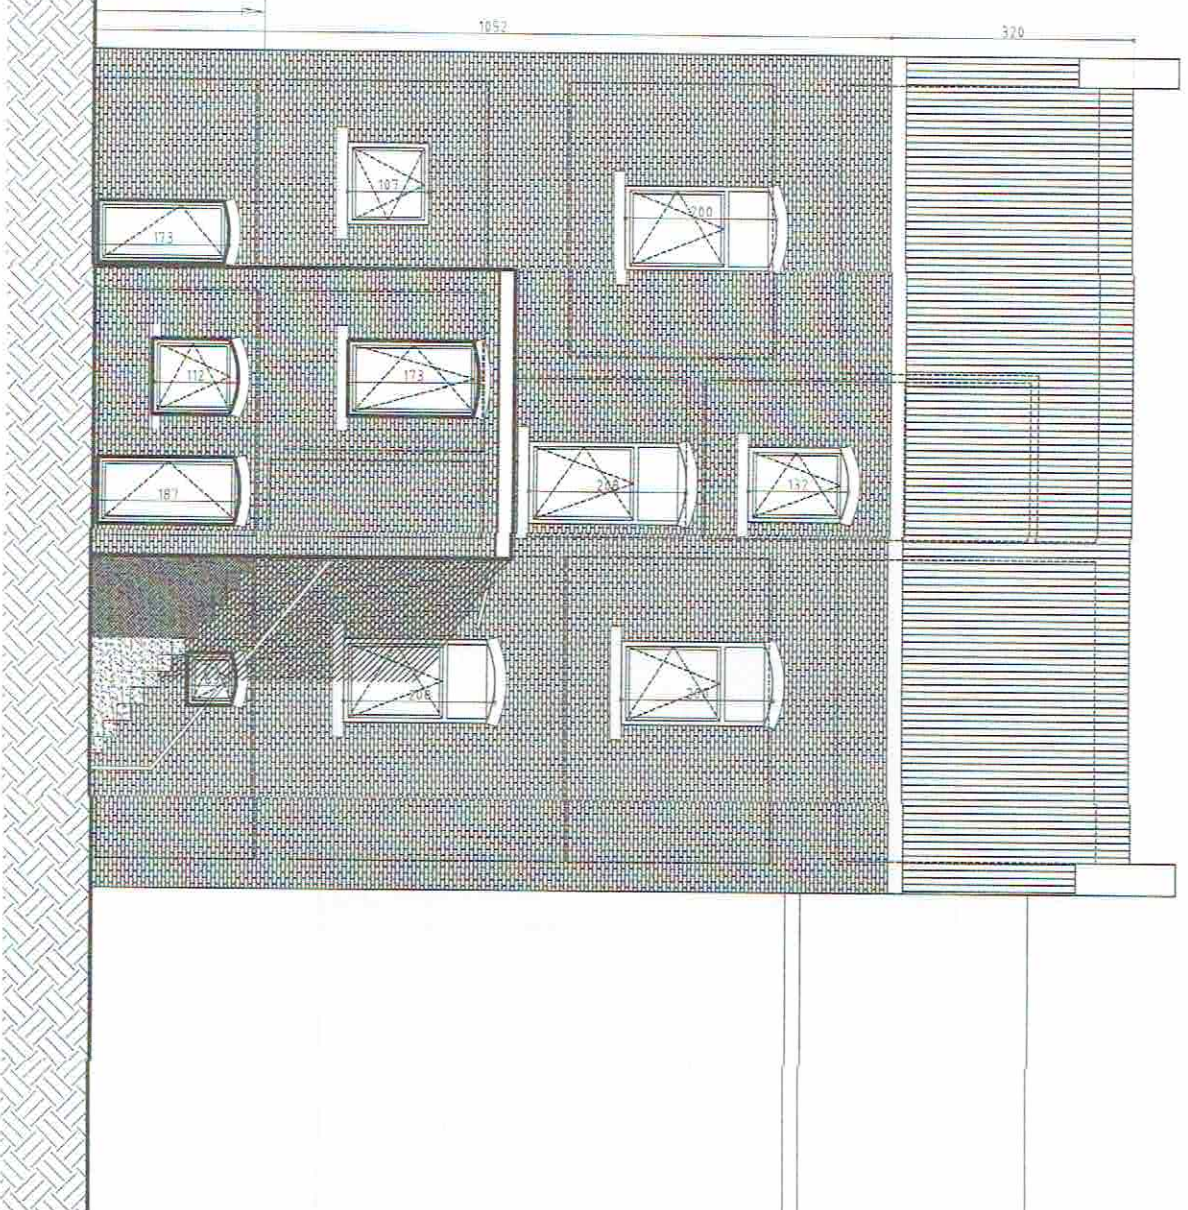


SE - Façade arrière - éch.:1/100




SP - Façade arrière- éch.:1/100

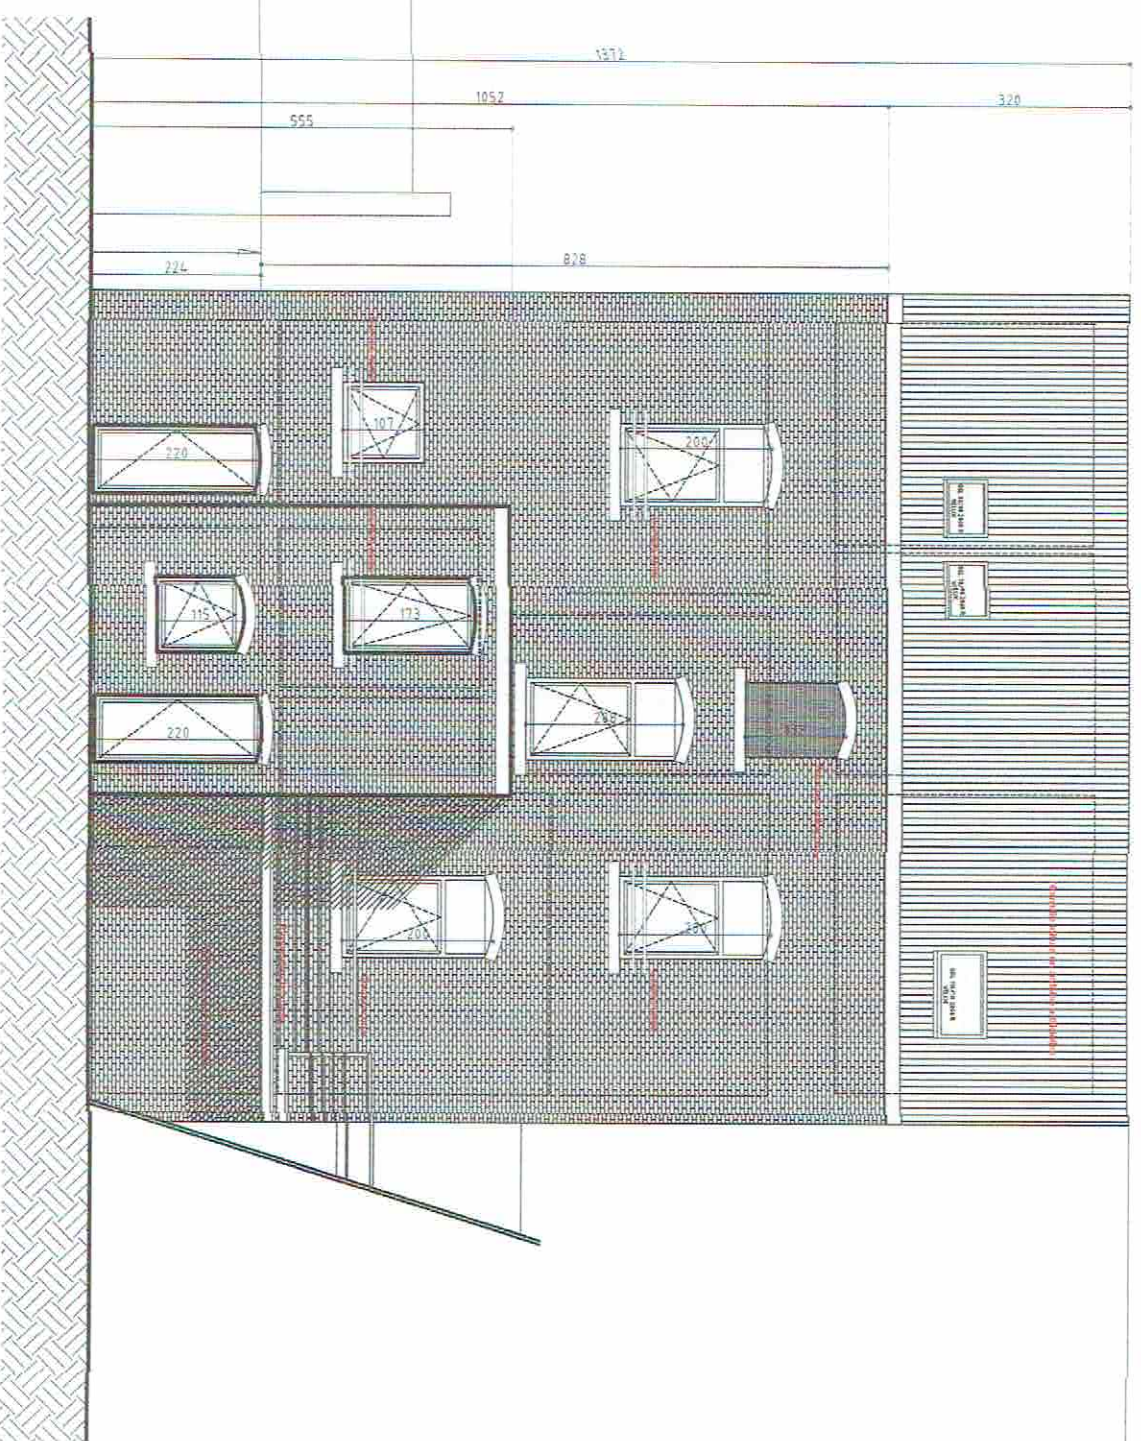


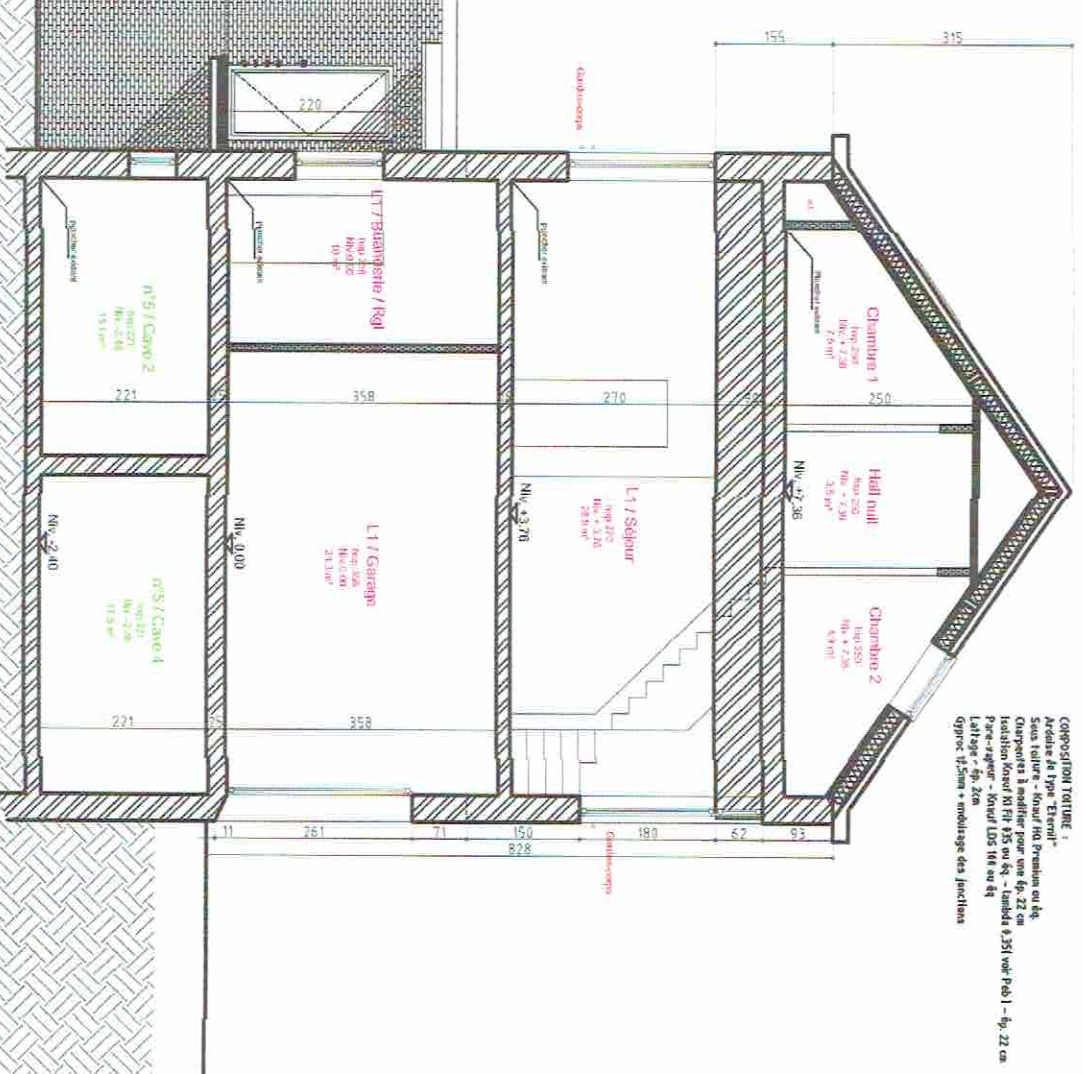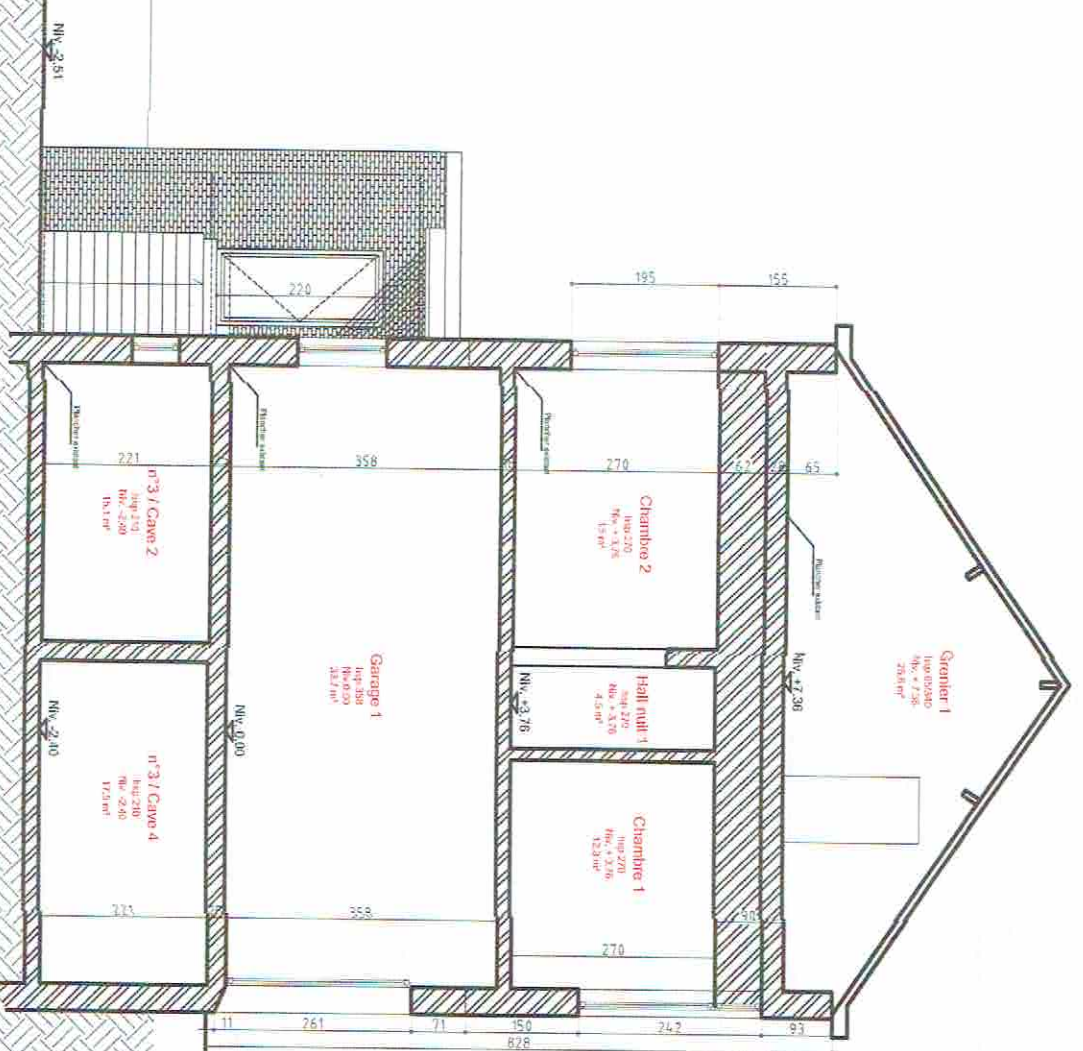


SP - PLANS - Combles - éch.:1/100

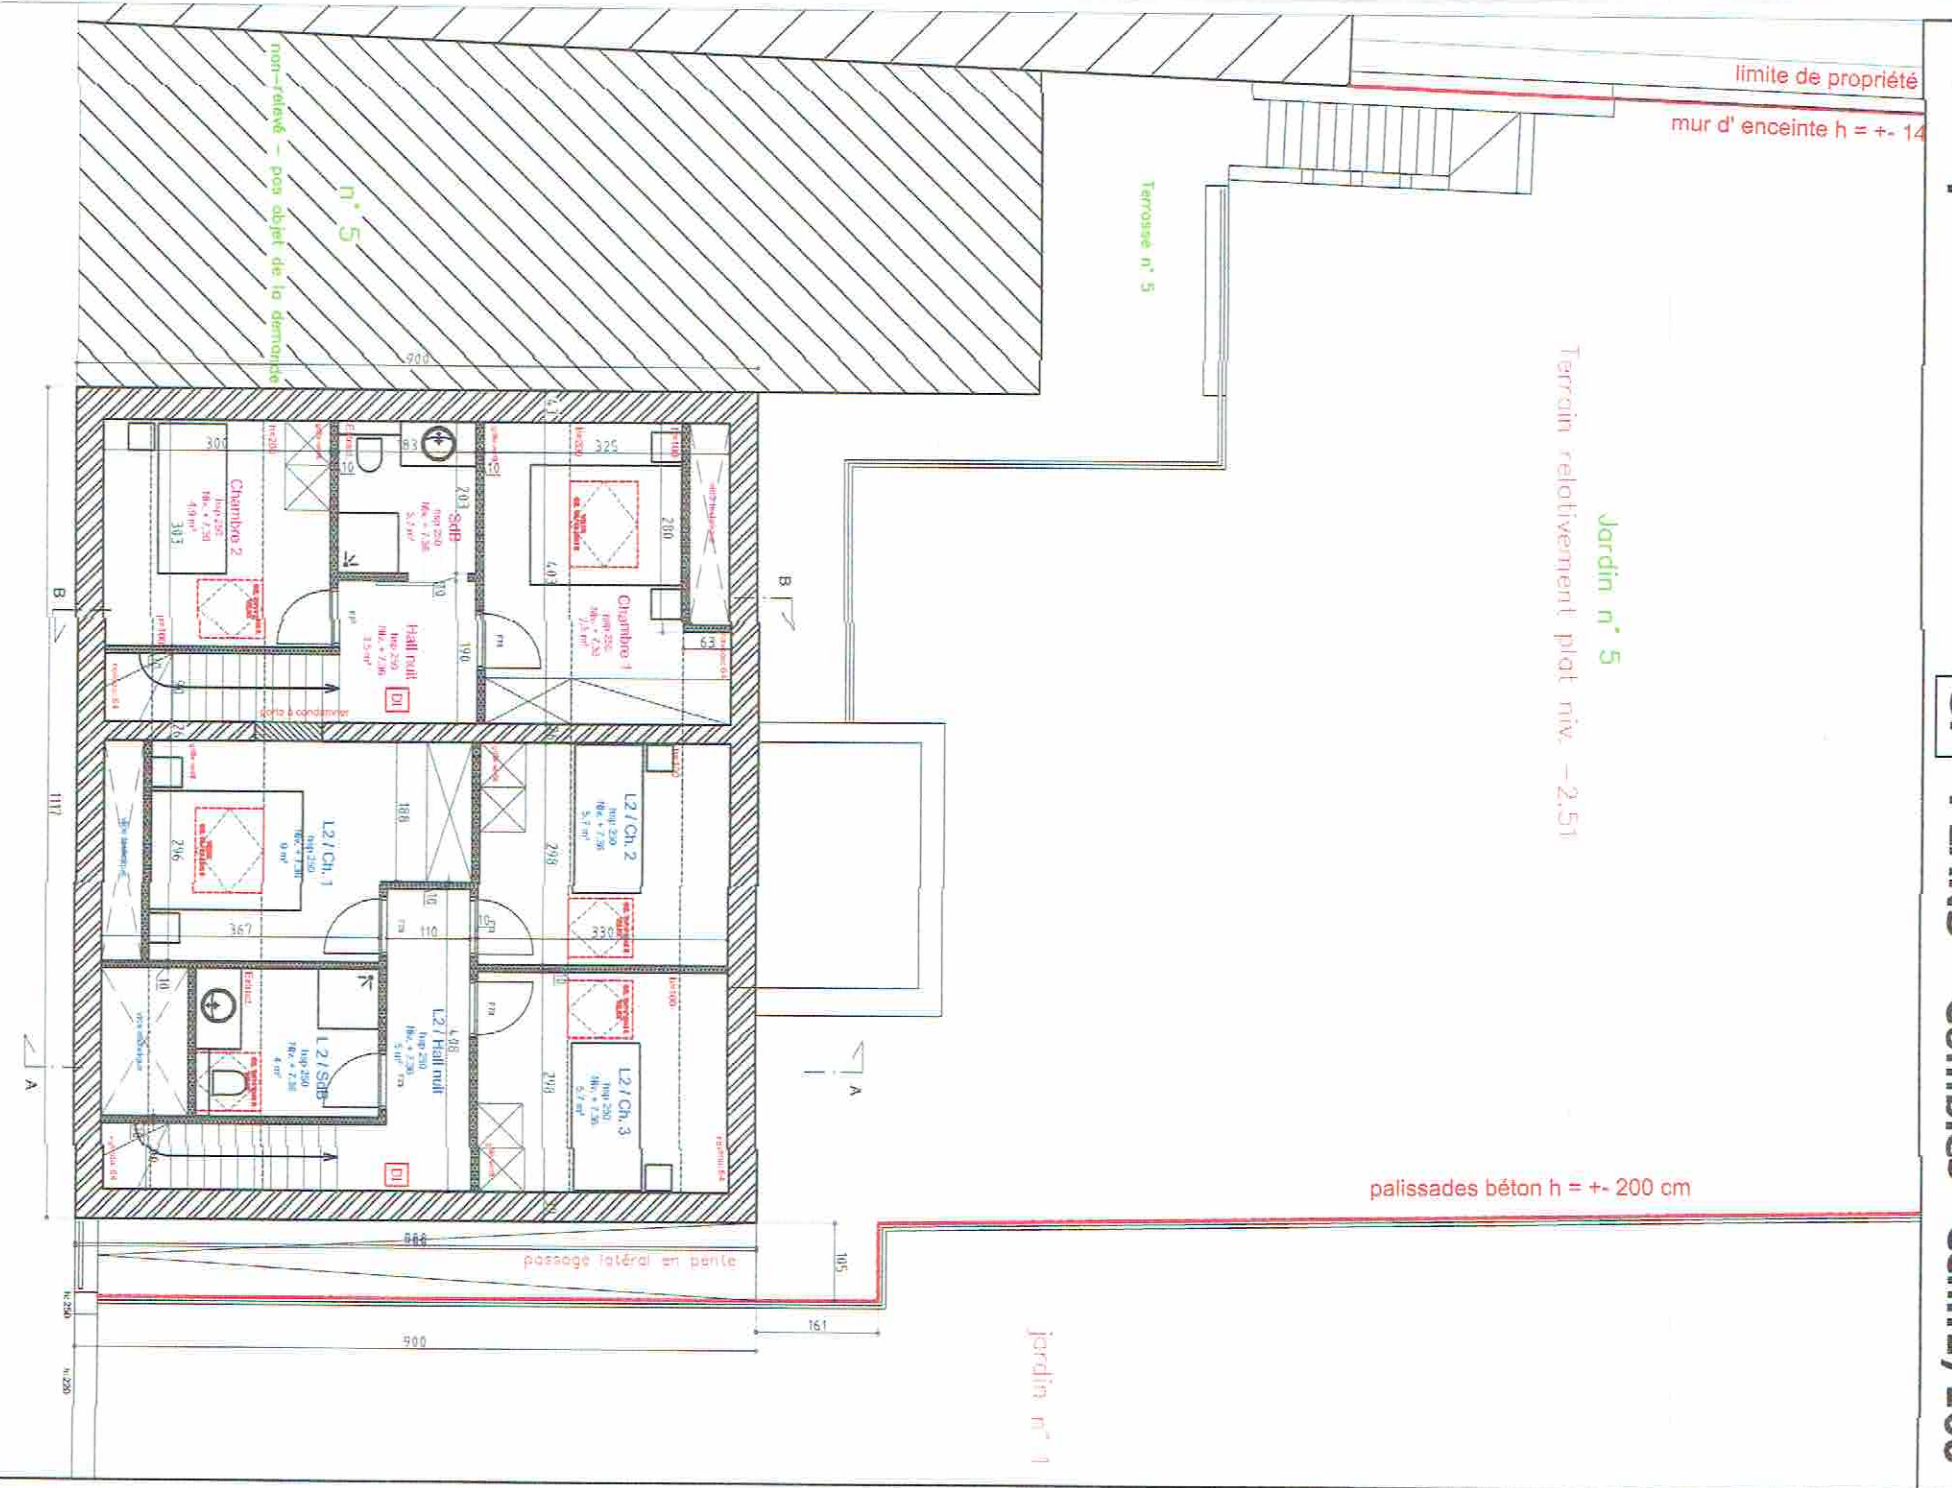


SP - PLANS - Rez-de-chaussée - éch.:1/100

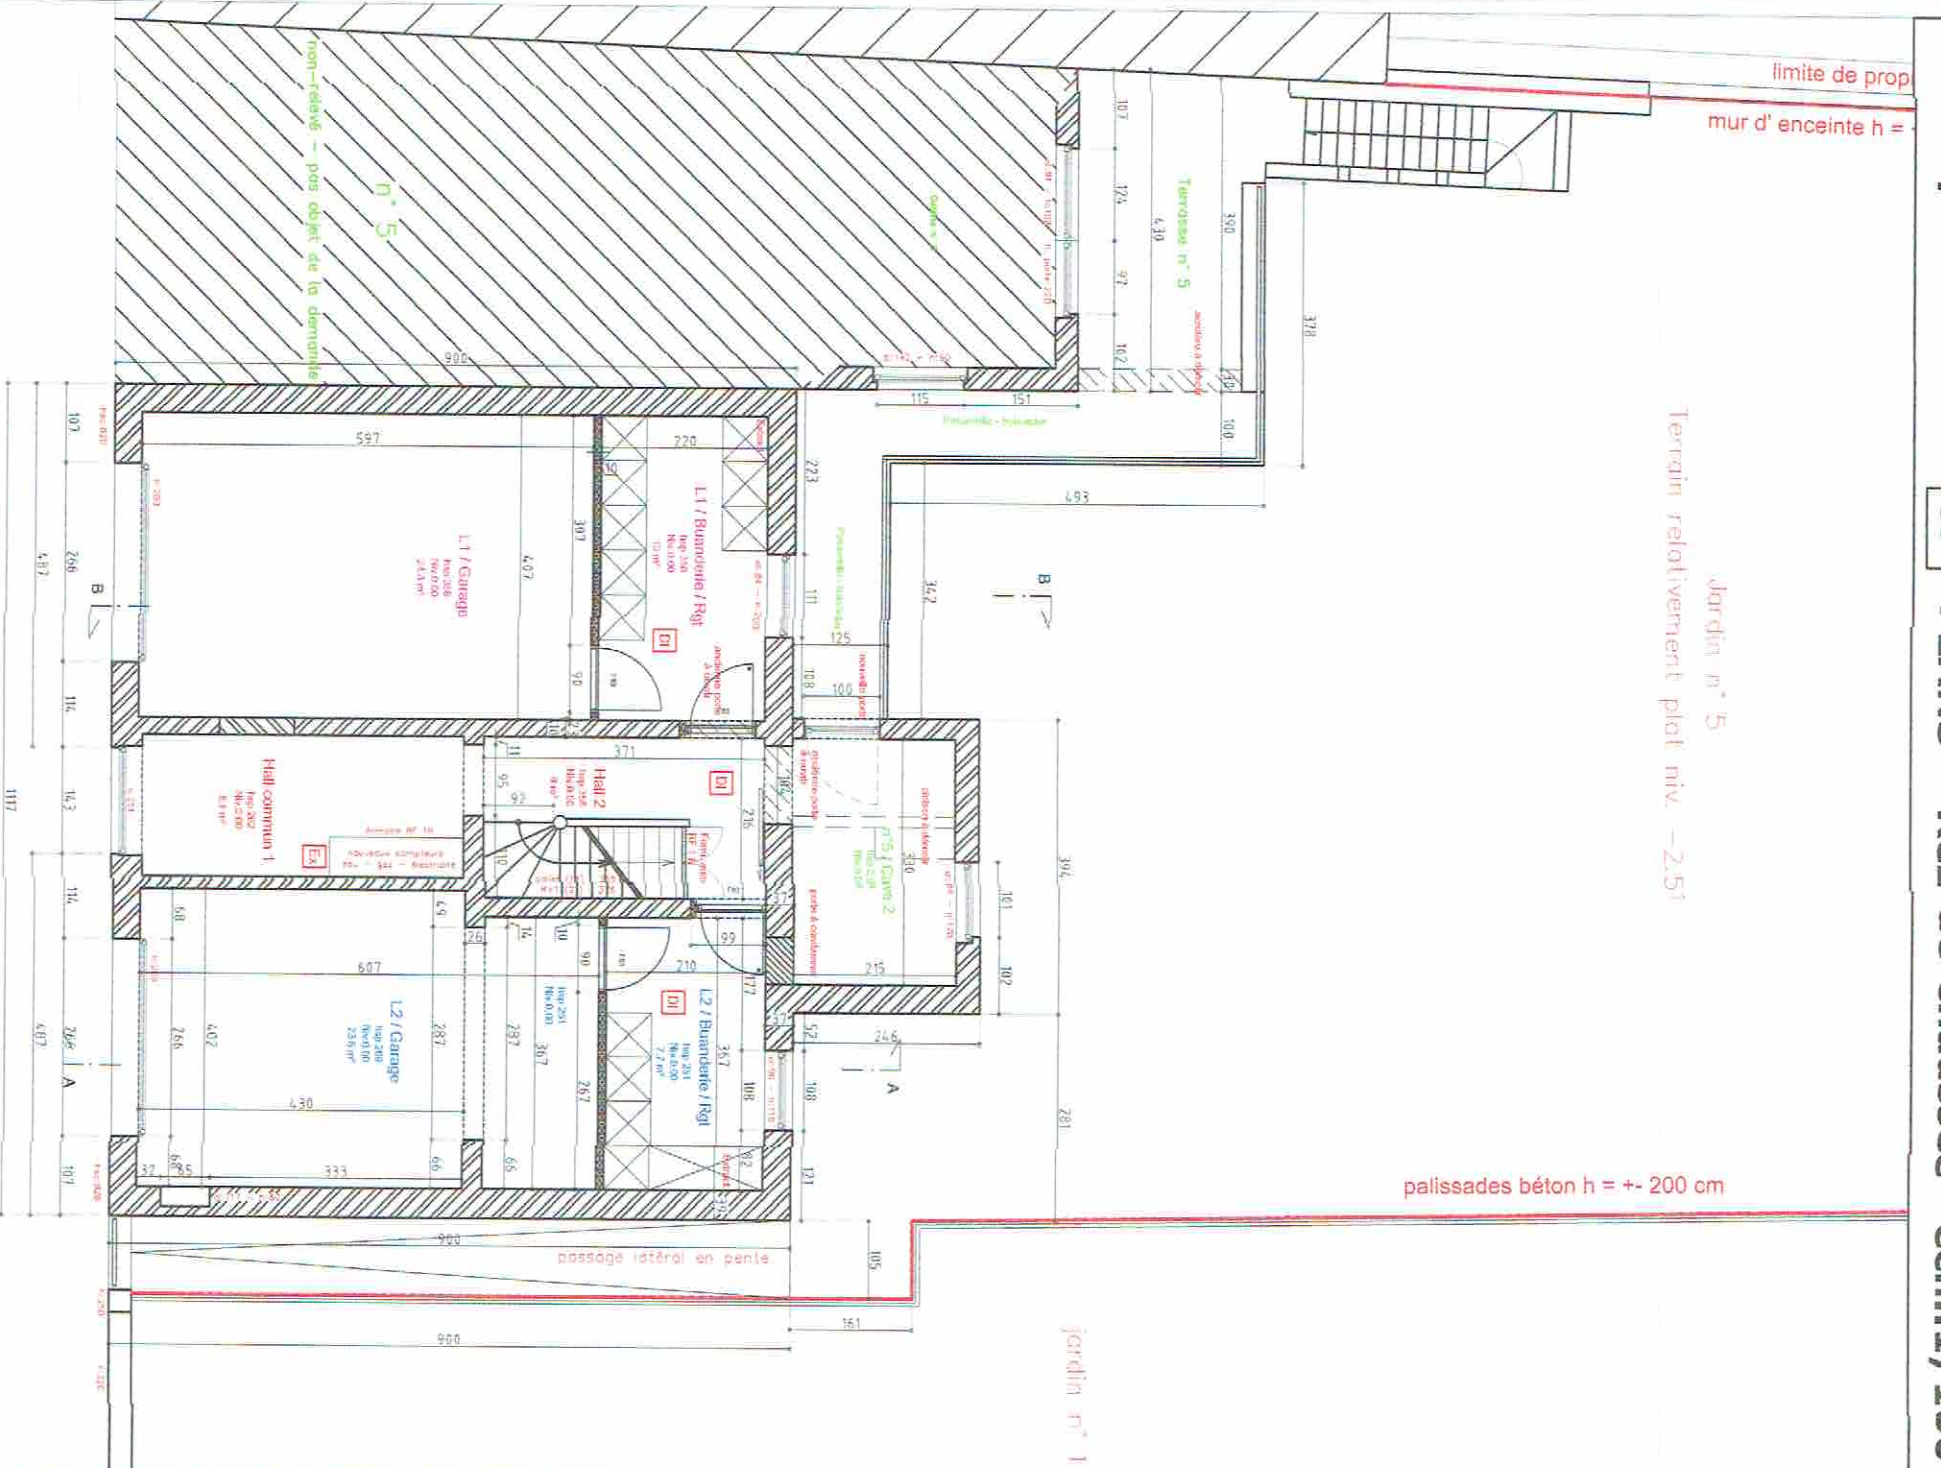

SE - Implantation - éch.:1/100

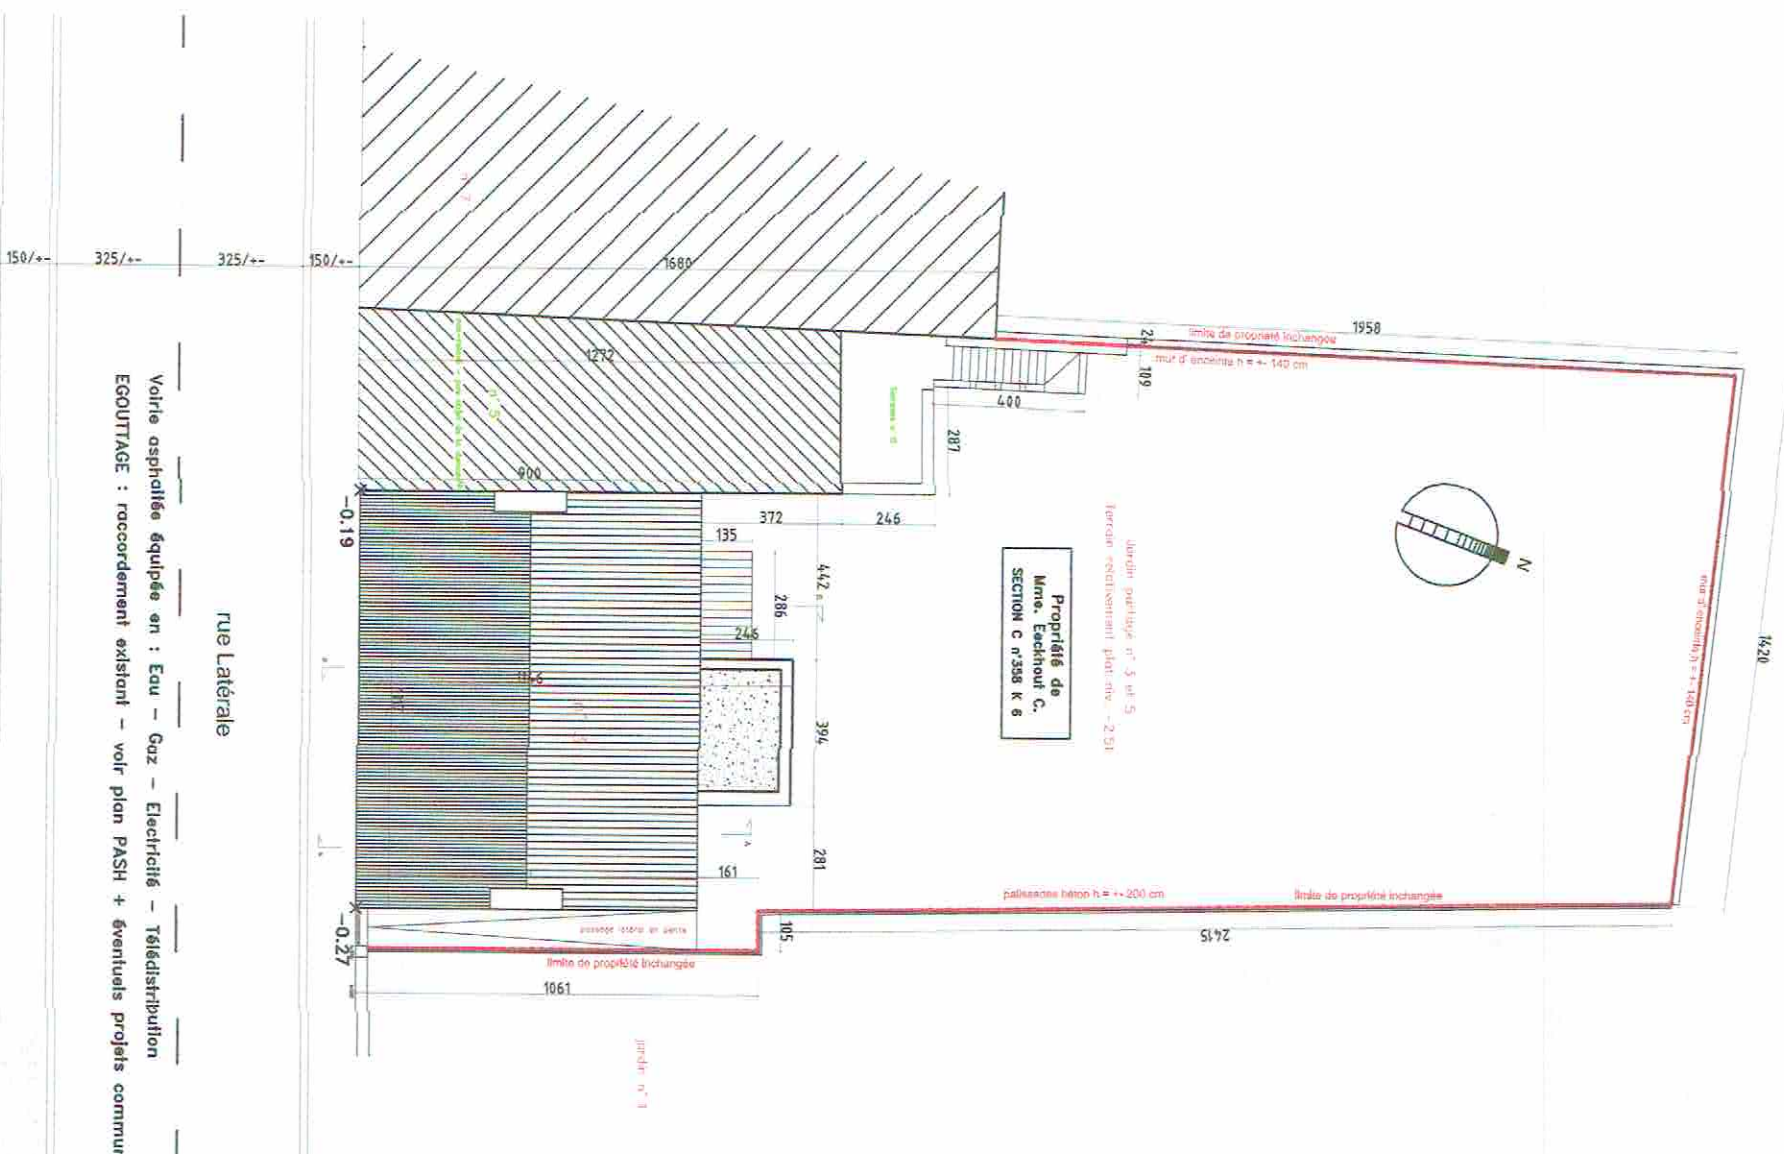

SP - Implantation - éch.:1/100

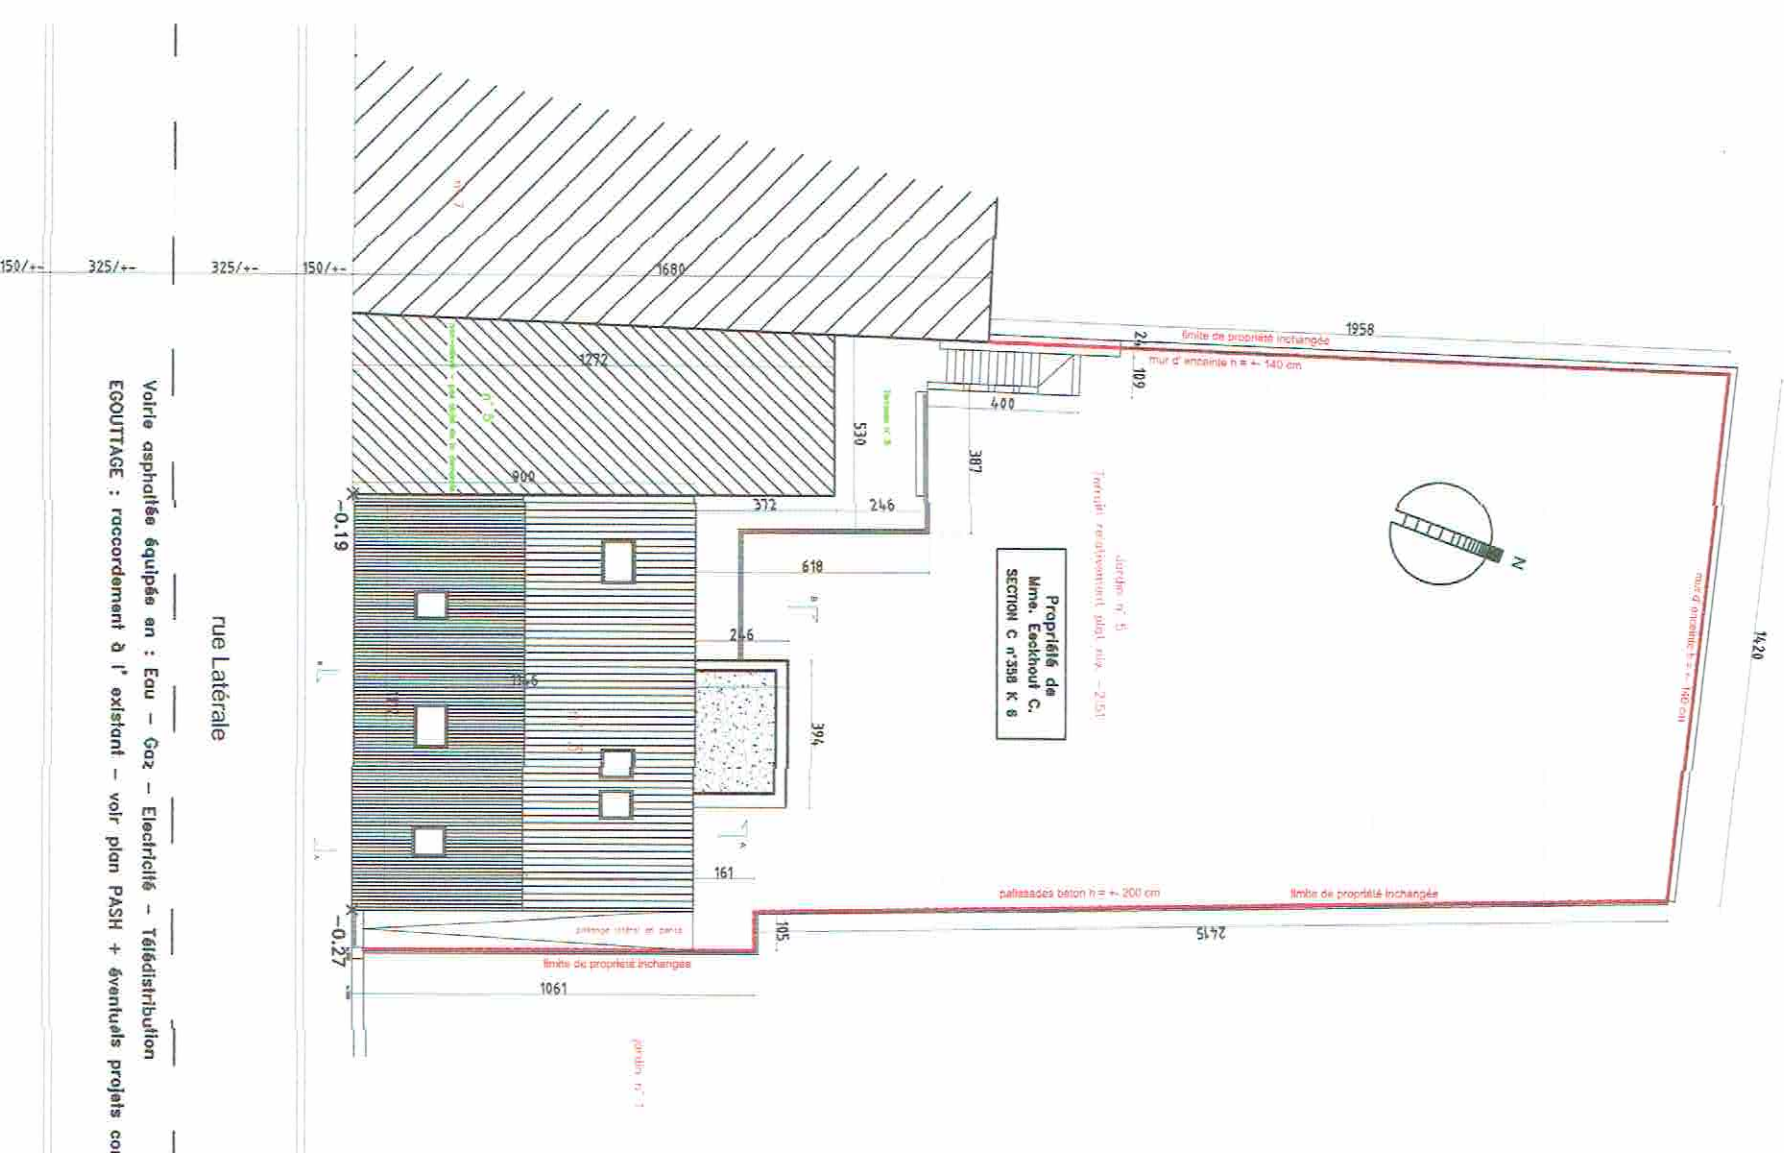

Implantation existante + projetée - éch. : 1/200