



Appartement 1B.21

Lot 1 - Bloc B / 3ème étage

Surface brute appartement
79.20 m²

Surface terrasse / balcon
12.20 m²


Nombre de chambre
2

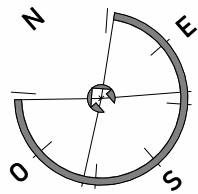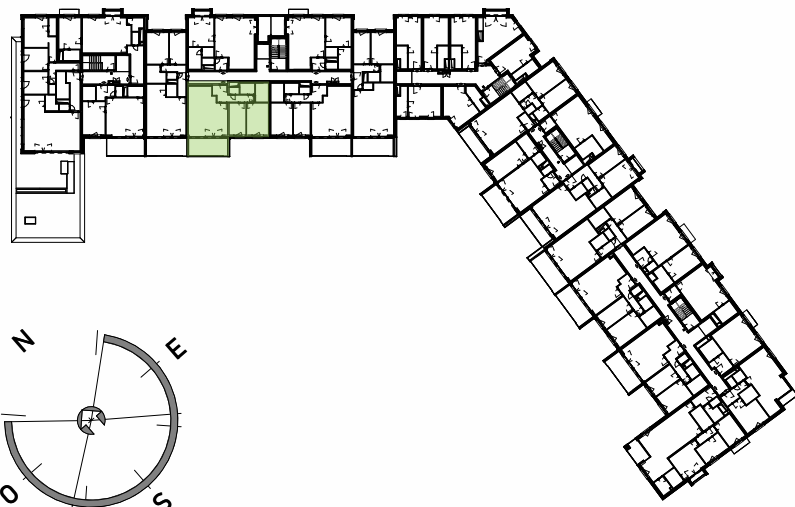

ABORÉAL

**Bouygues
Immobilier**
BELGIUM

LÉGENDE

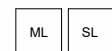

— Emplacement sèche-linge
— Emplacement machine à laver

B ... / ...

— Hauteur extérieur de fenêtre
— Largeur extérieur de fenêtre
— Baie

HA = Hauteur d'allège

HSP = Hauteur sous plafond


HSFP = Hauteur sous faux-plafond

--- Représentation d'un élément
de retombée en partie haute
(poutre, linteau, ...)

--- Faux-plafond

● Cloison ou porte RF 30'

CH
DF Chauffage et double flux

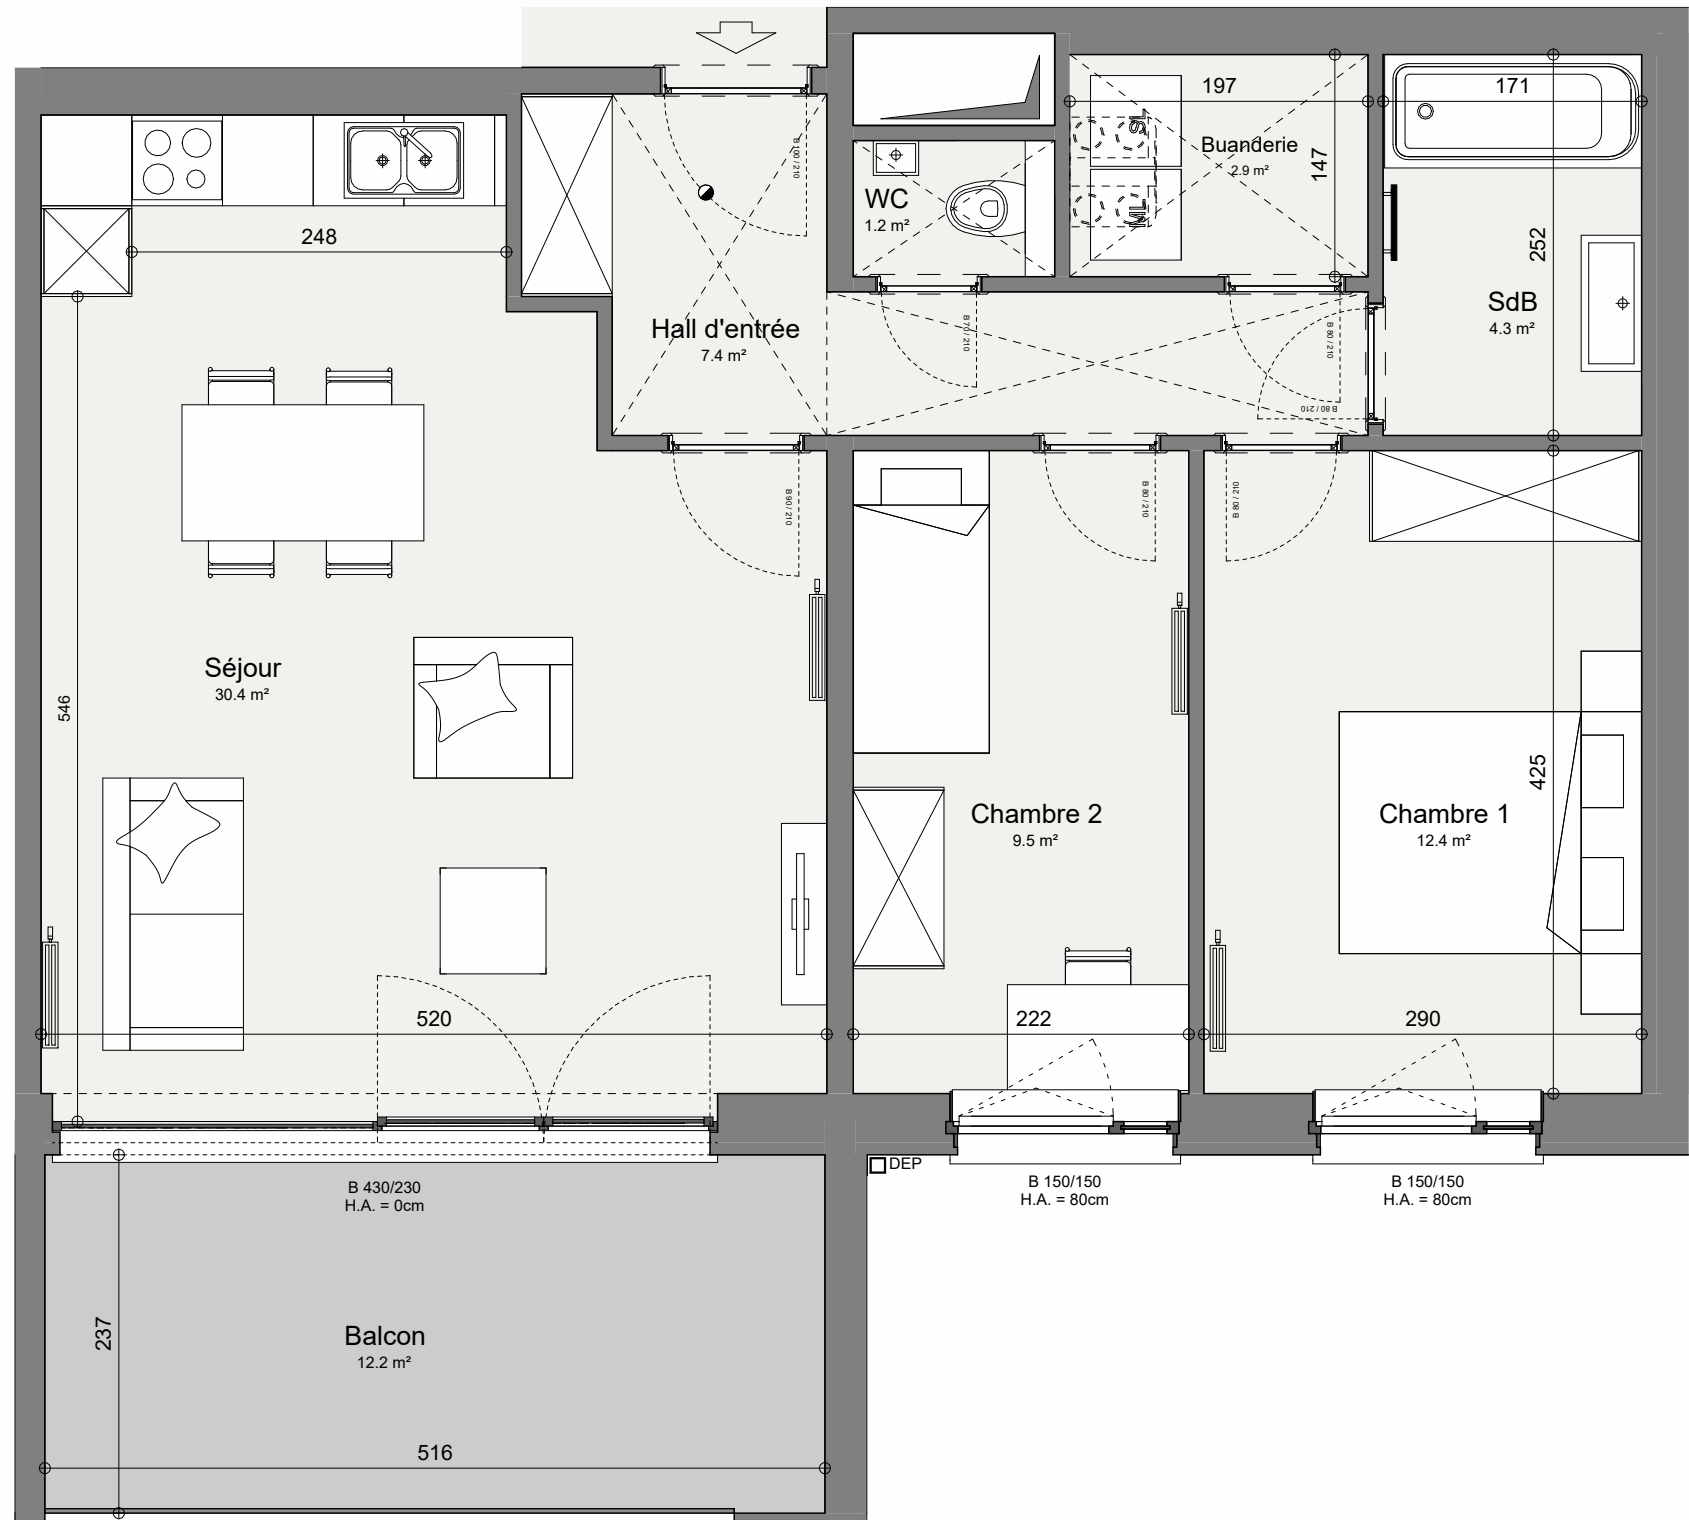

0 0.5 1 1.5 2 2.5m

NOTES

Plan non contractuel donné à titre indicatif. Les cotes sont données brutes hors parachèvements. Certaines cotes et formes peuvent évoluer en phase d'adjudication. Toute différence en plus ou en moins, rentrant dans les tolérances admises, fera perte et profit pour l'acquéreur sans adaptation du prix. Le mobilier est donné à titre indicatif. Les représentations de trames de sol sont données à titre symbolique. Tous les équipements de cuisine sont repris dans le plan du cuisiniste. Se référer au descriptif de vente pour le détail des fournitures. Coffret électrique compris. Une information complète sur les radiateurs, l'installation électrique et la ventilation sera fournie durant le chantier. Emplacement et dimensions des radiateurs seront fournis. Des modifications sont susceptibles d'être apportées à ce plan en fonction des nécessités techniques et de la réalisation notamment aux gaines et éléments techniques.