

# Recherche cadastrale


Situation la plus récente

Référence du dossier: 2024-0286/001

Echelle: 1:1000

Parcelles:

Capakey	Adresse	Identifié par
52028A0175/00T000	Chaussu00E9e de Nivelles 110, 6000 Gosselies	Capakey

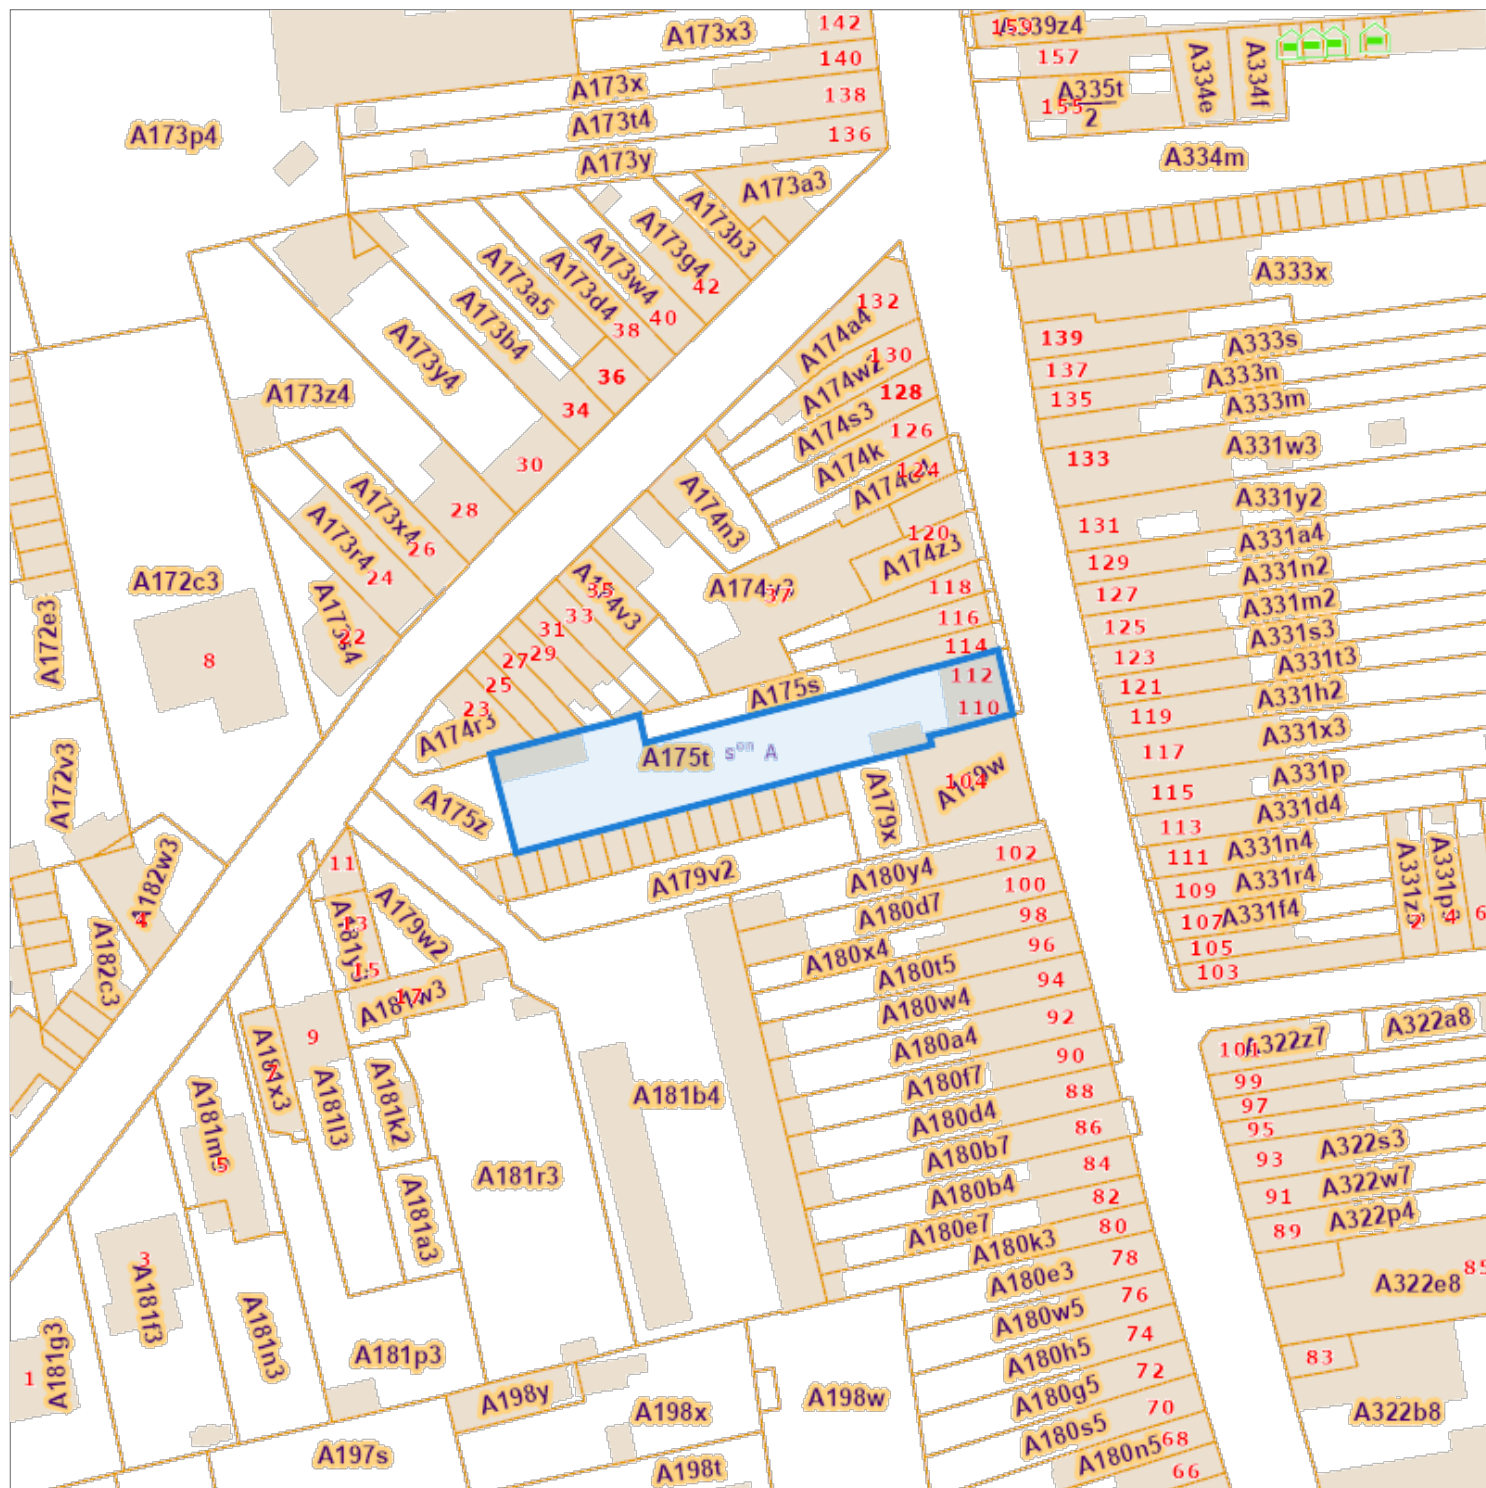

L'AAPD, producteur de la banque de données contenant ces données bénéficie des droits de propriété intellectuelle mentionnés dans la loi du 30 juin 1994 concernant les droits d'auteur et droits voisins.