



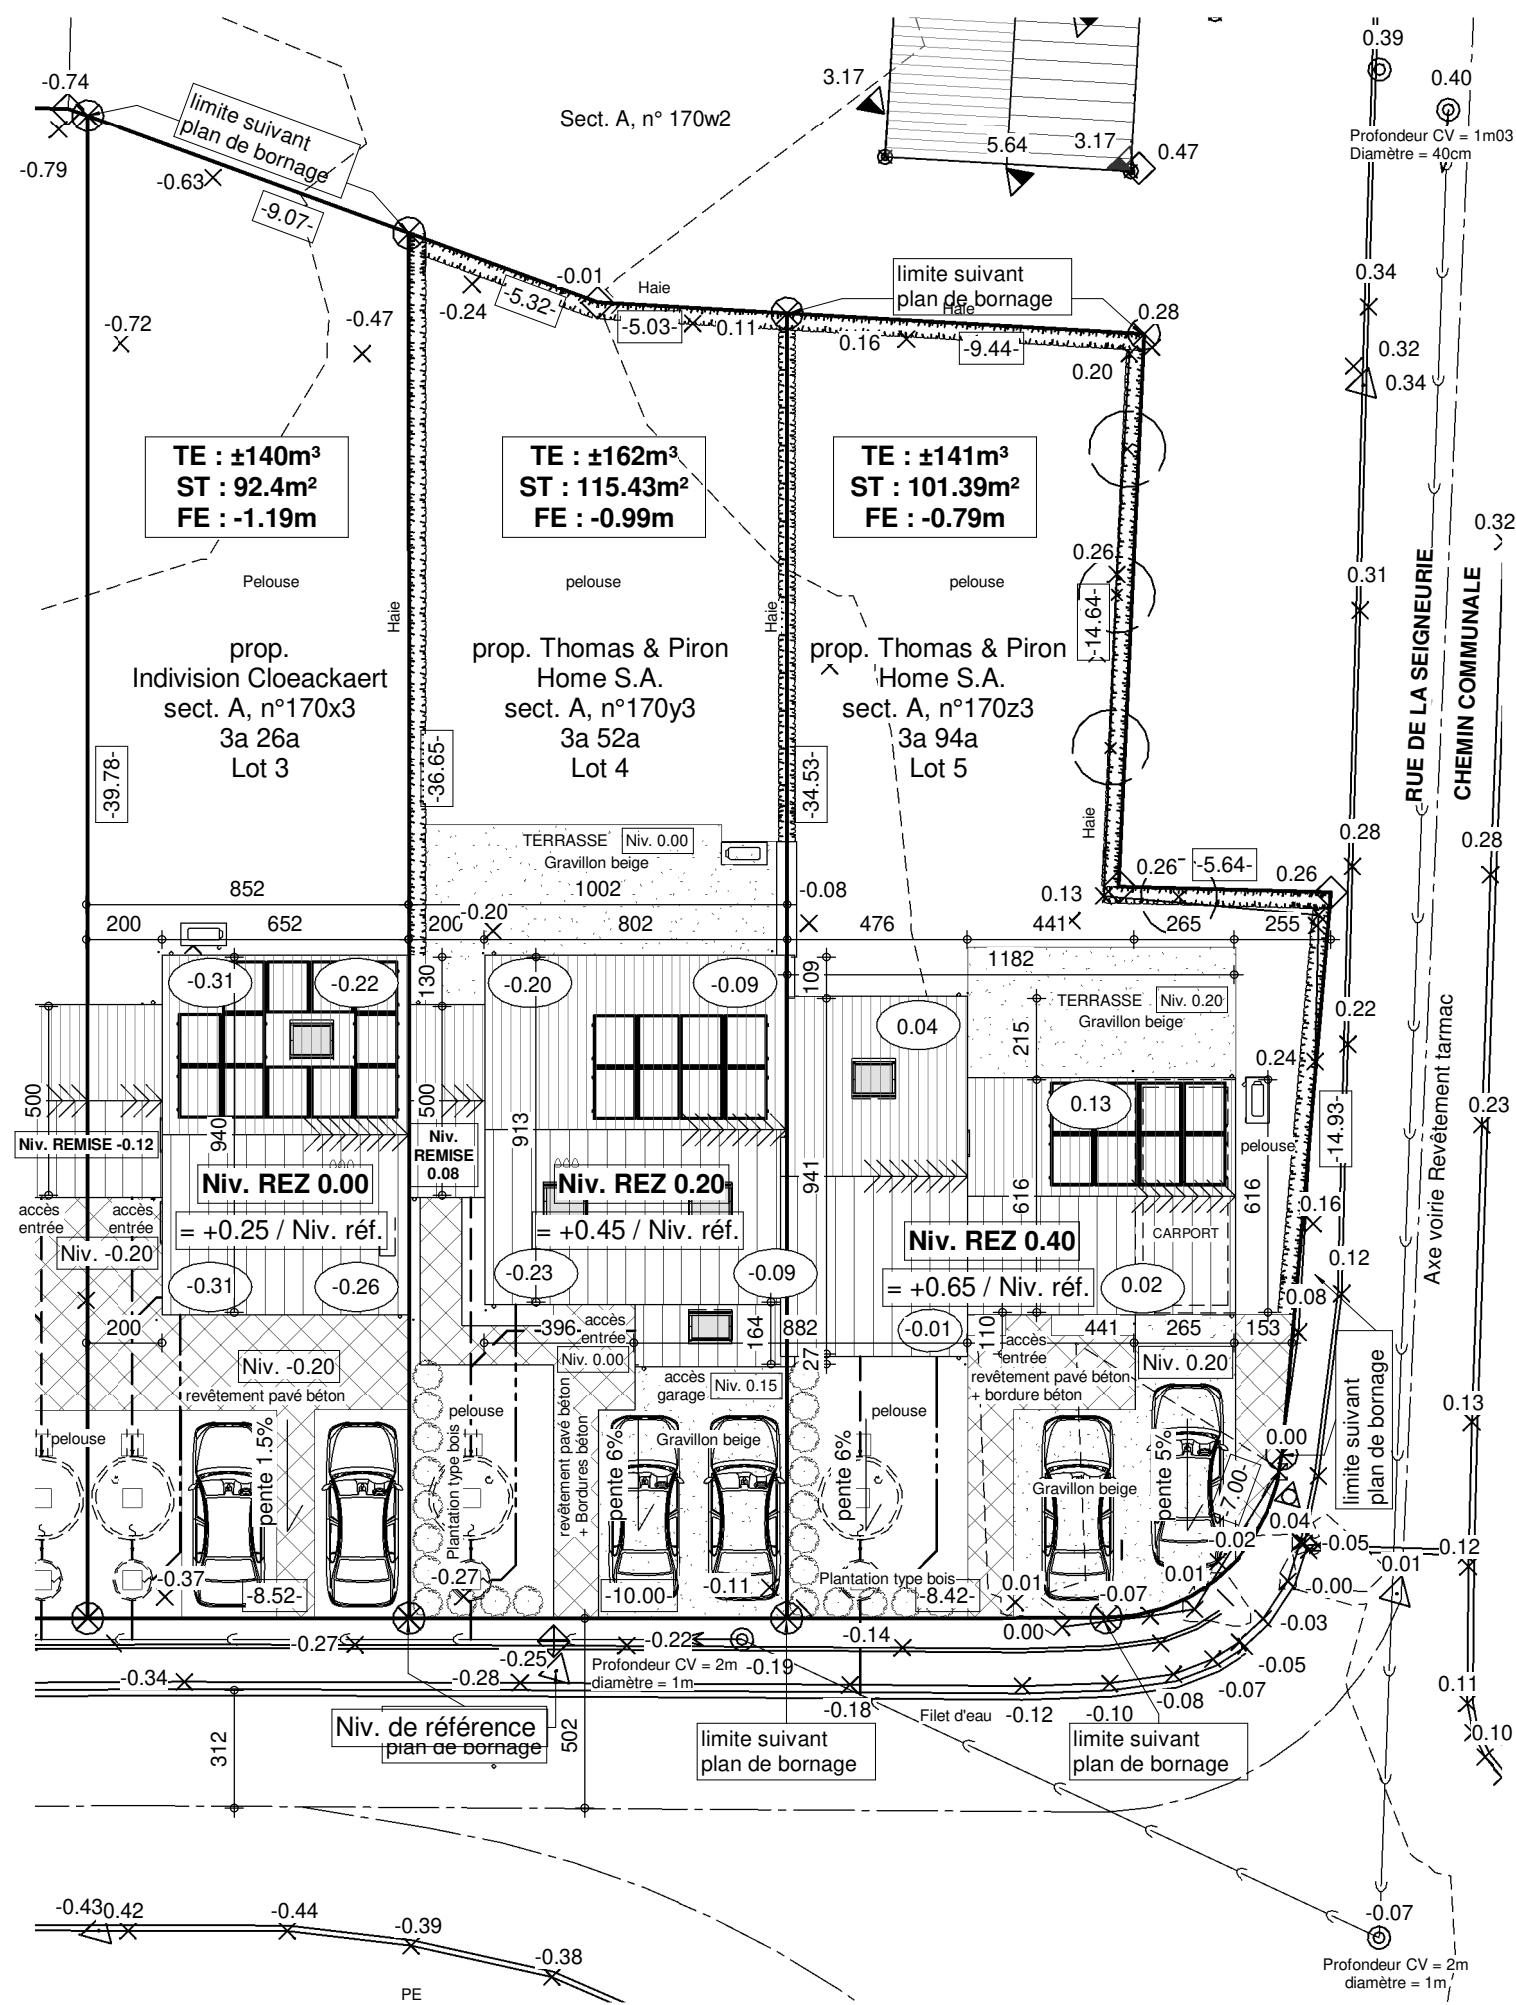



Le présent projet reste la propriété de la S.A. THOMAS & PIRON. Il est protégé par la législation en matière de création et ne peut en aucun cas faire l'objet d'une copie même partielle sans l'autorisation de l'auteur.

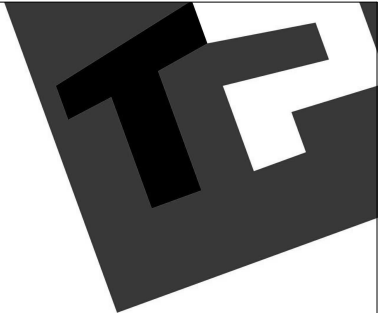


IMPLANTATION


AP-01- 43626/29/30		
Date :	05/07/2024	Echelle : 1/200

AP COM LOTISSEMENT ZETRUD - LUMAY

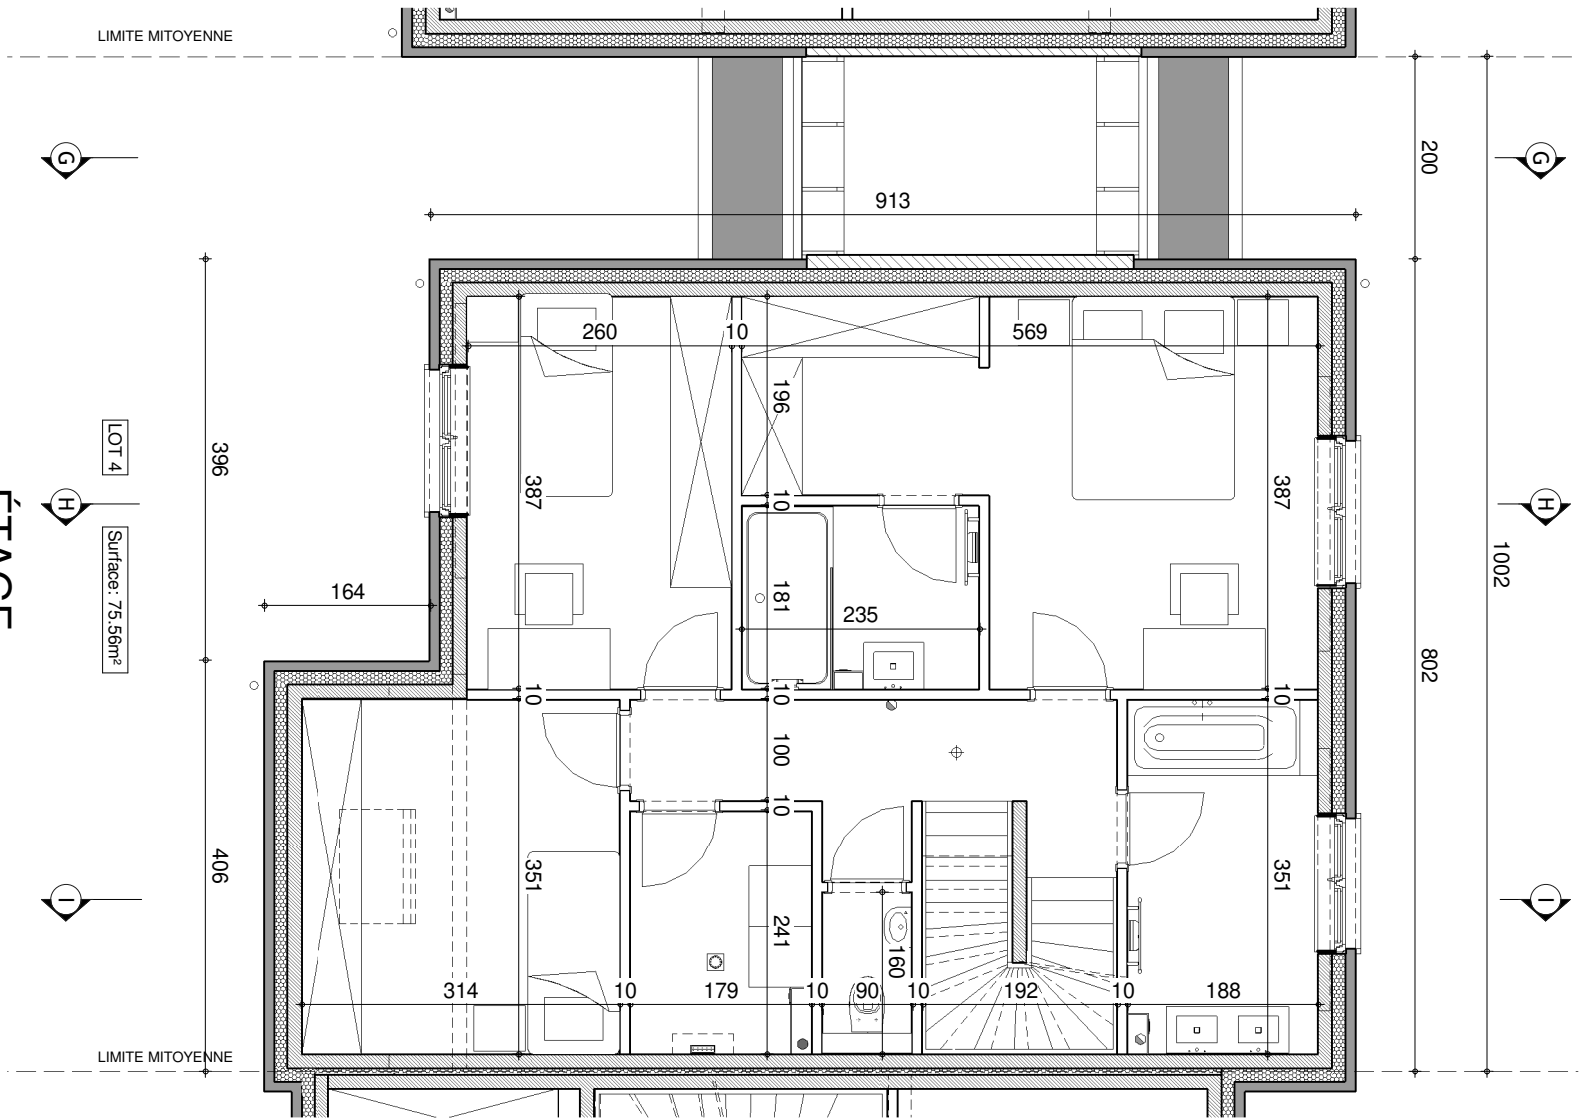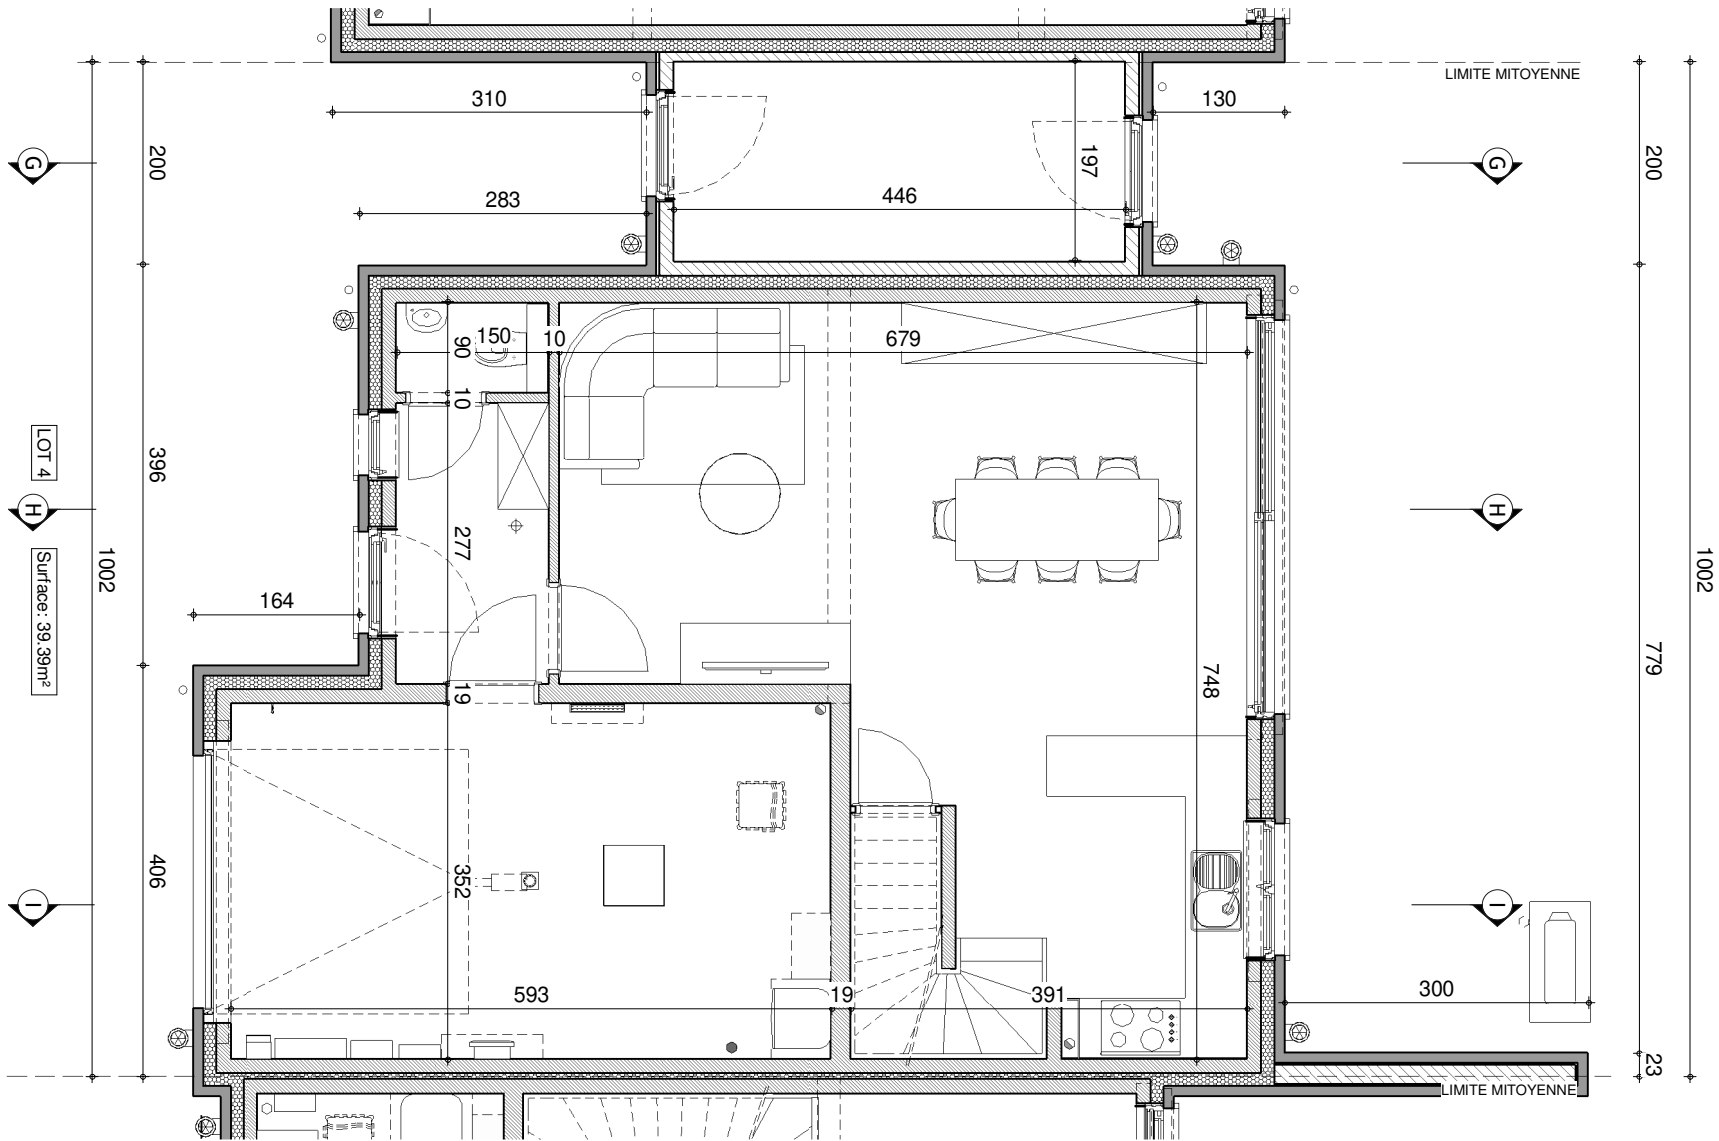


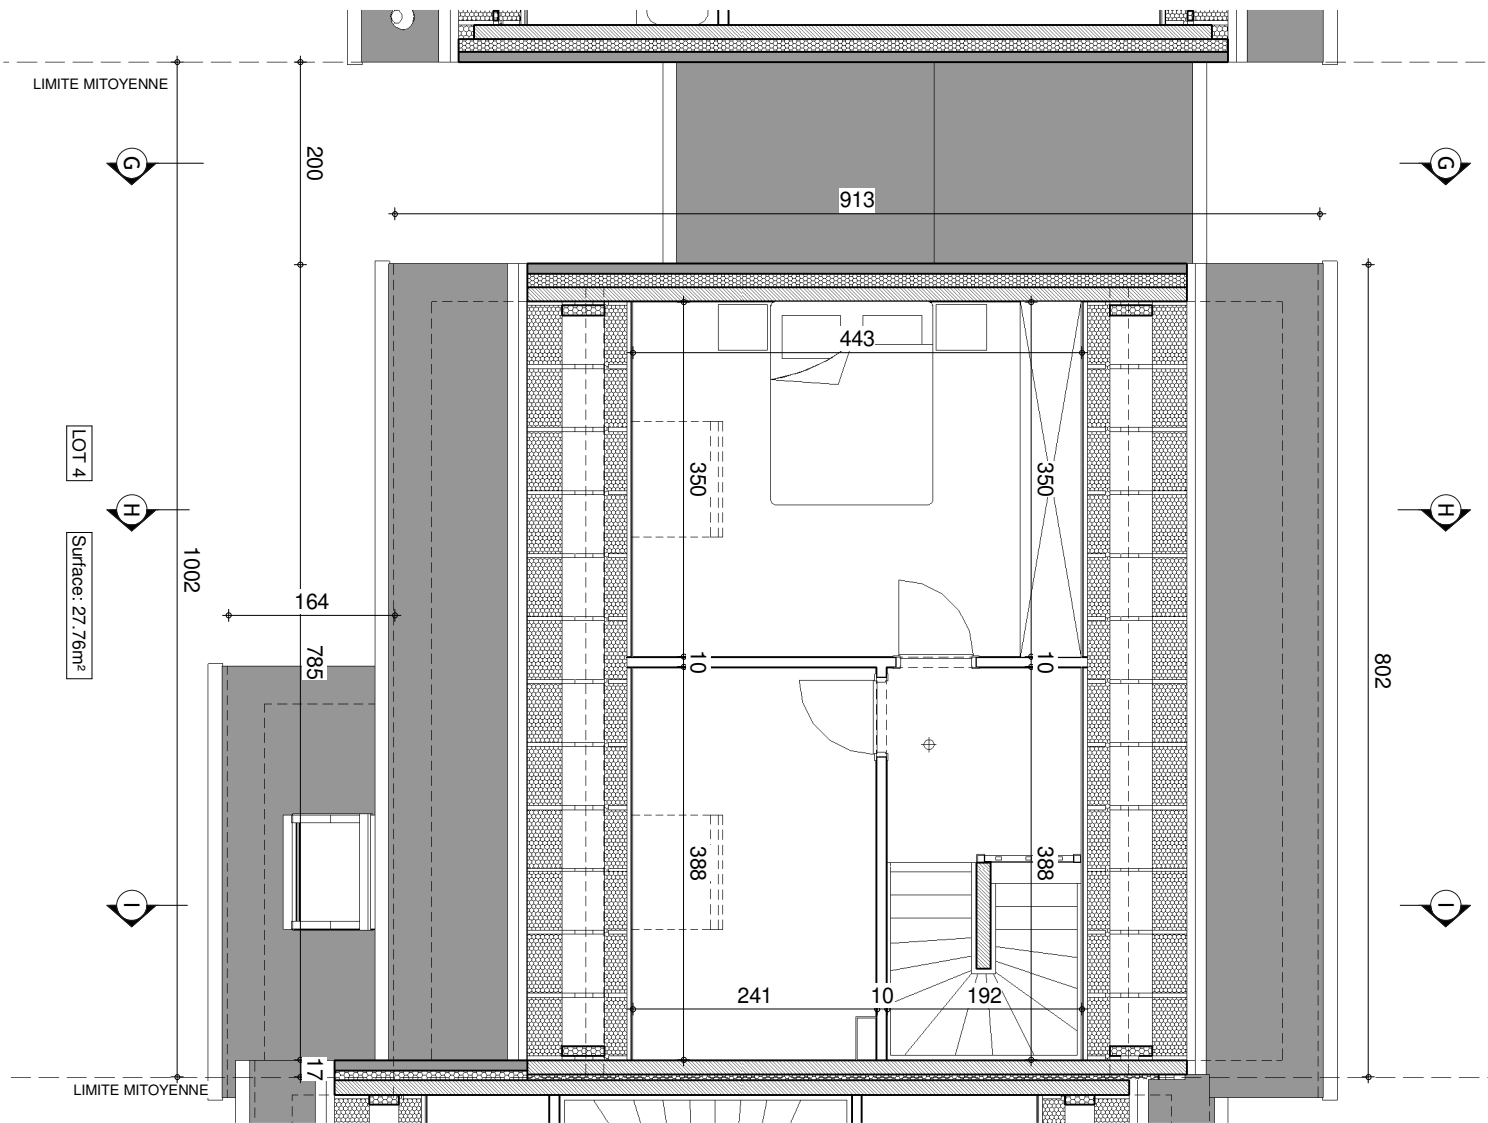


COMBLES

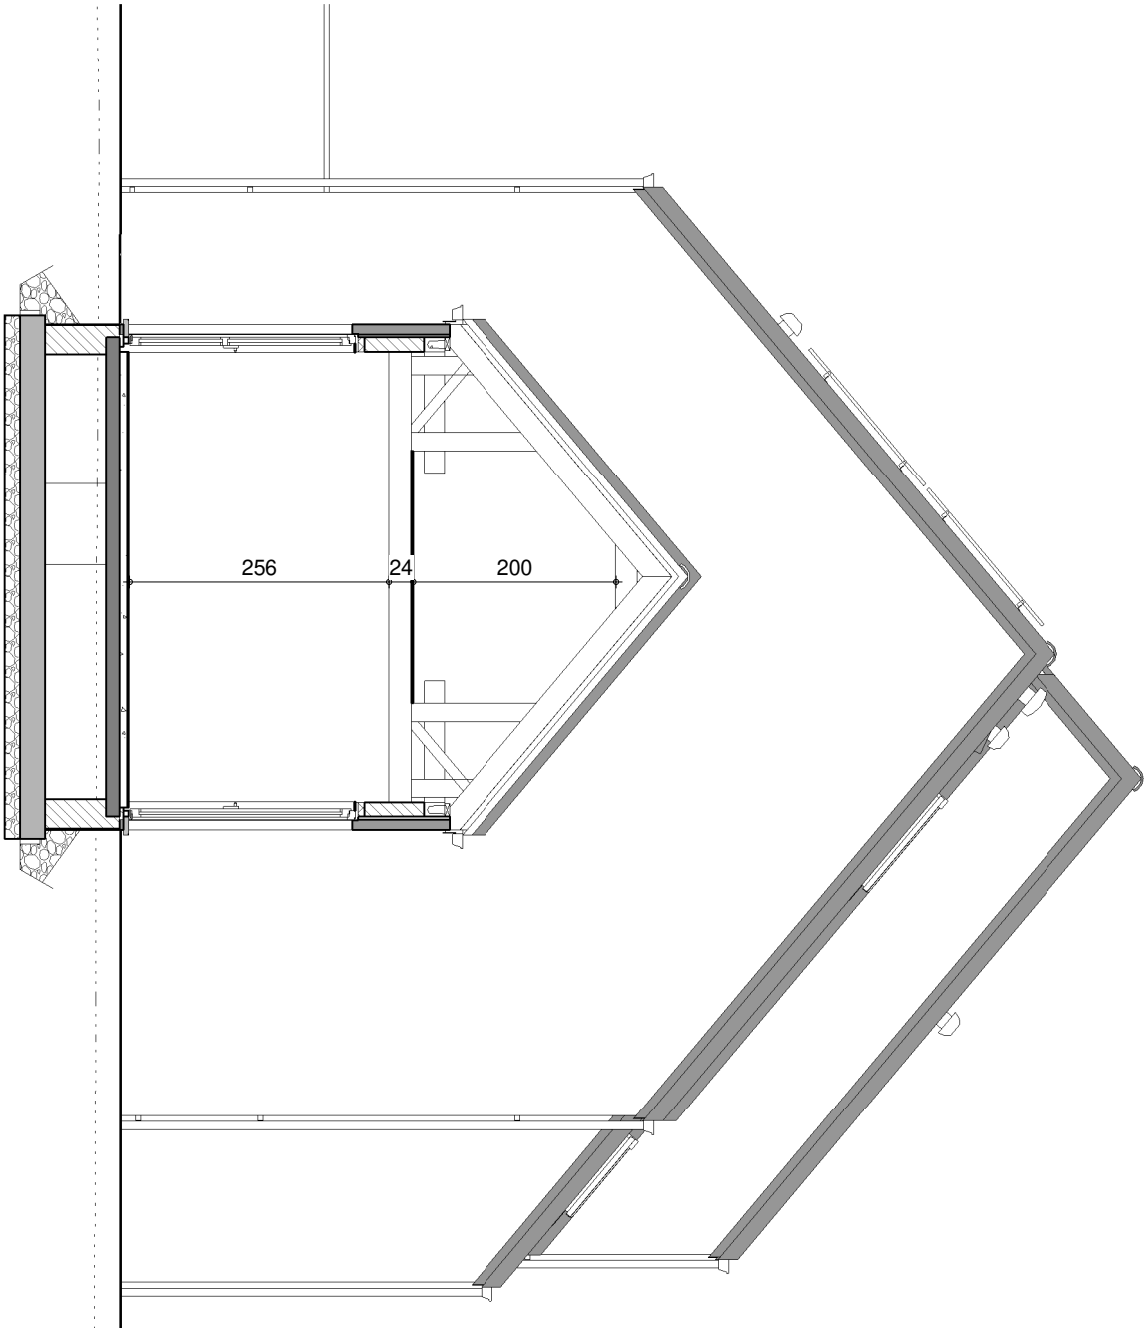


COUPE GG

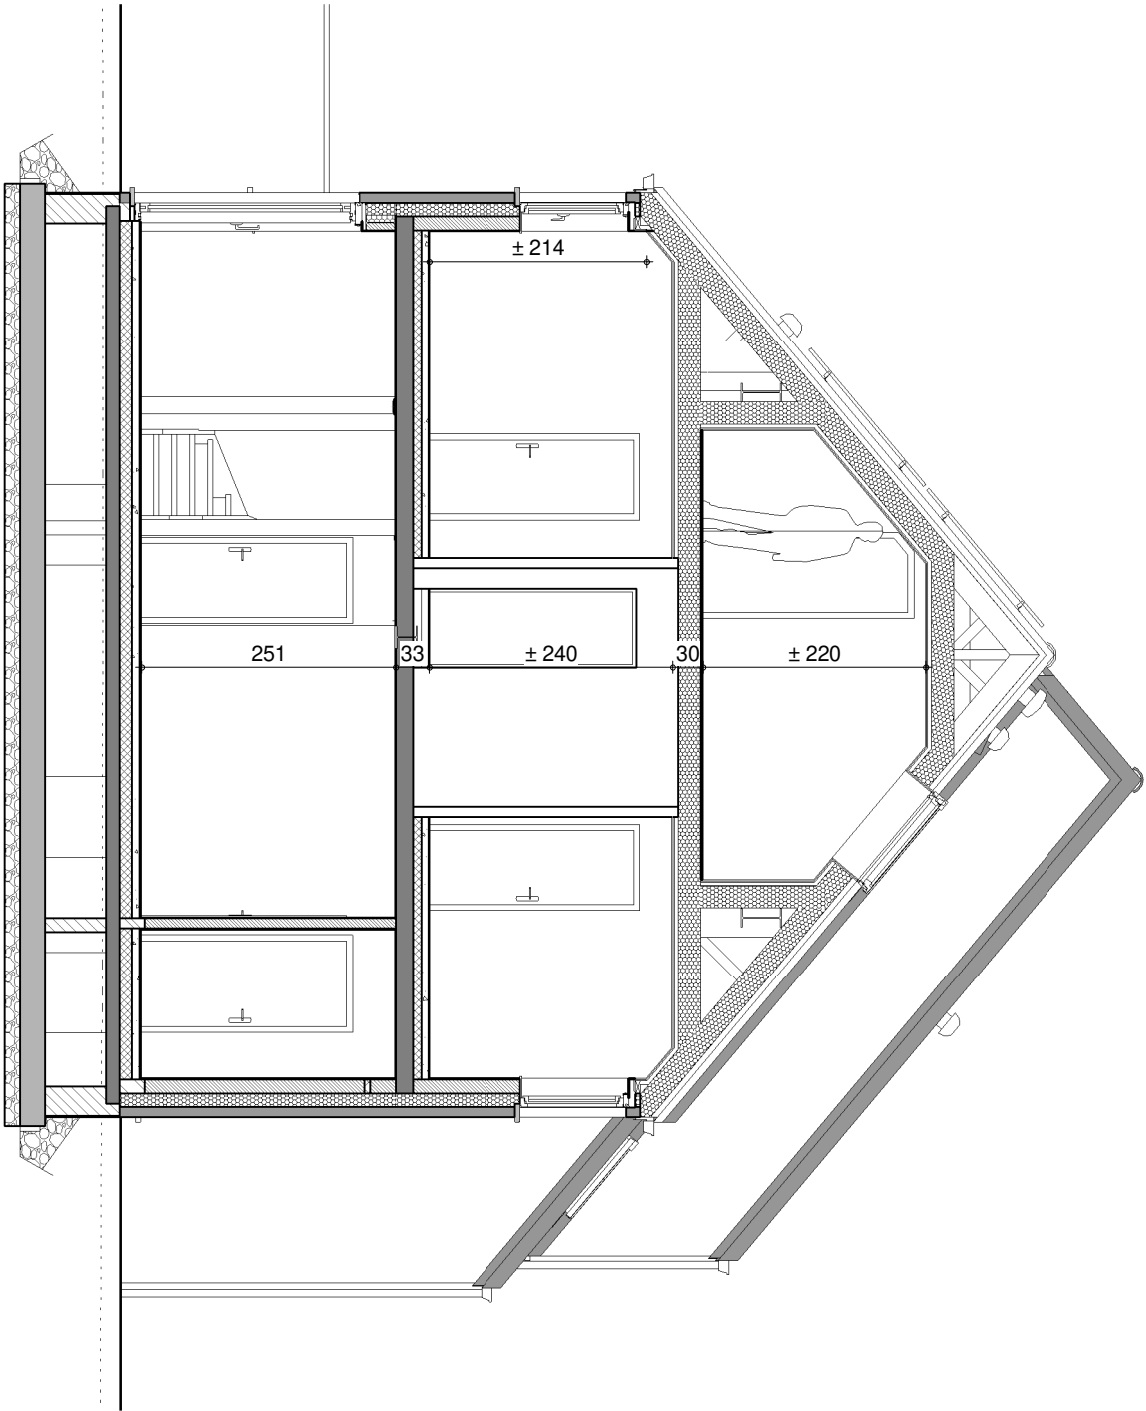


COUPE HH

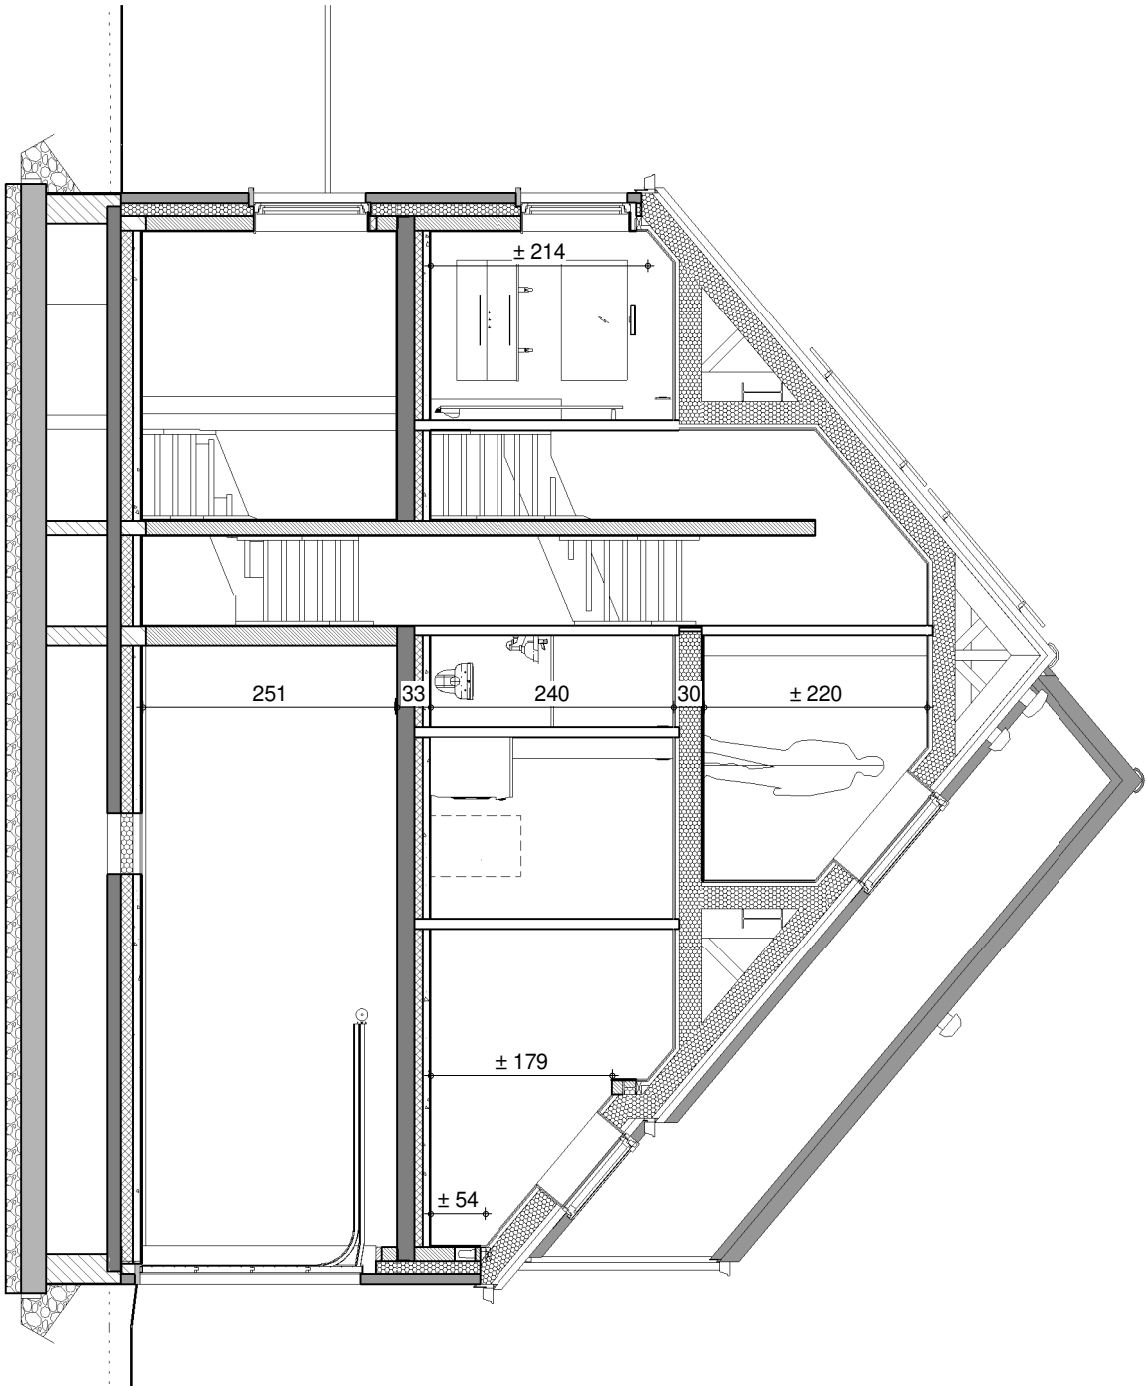

COUPE II

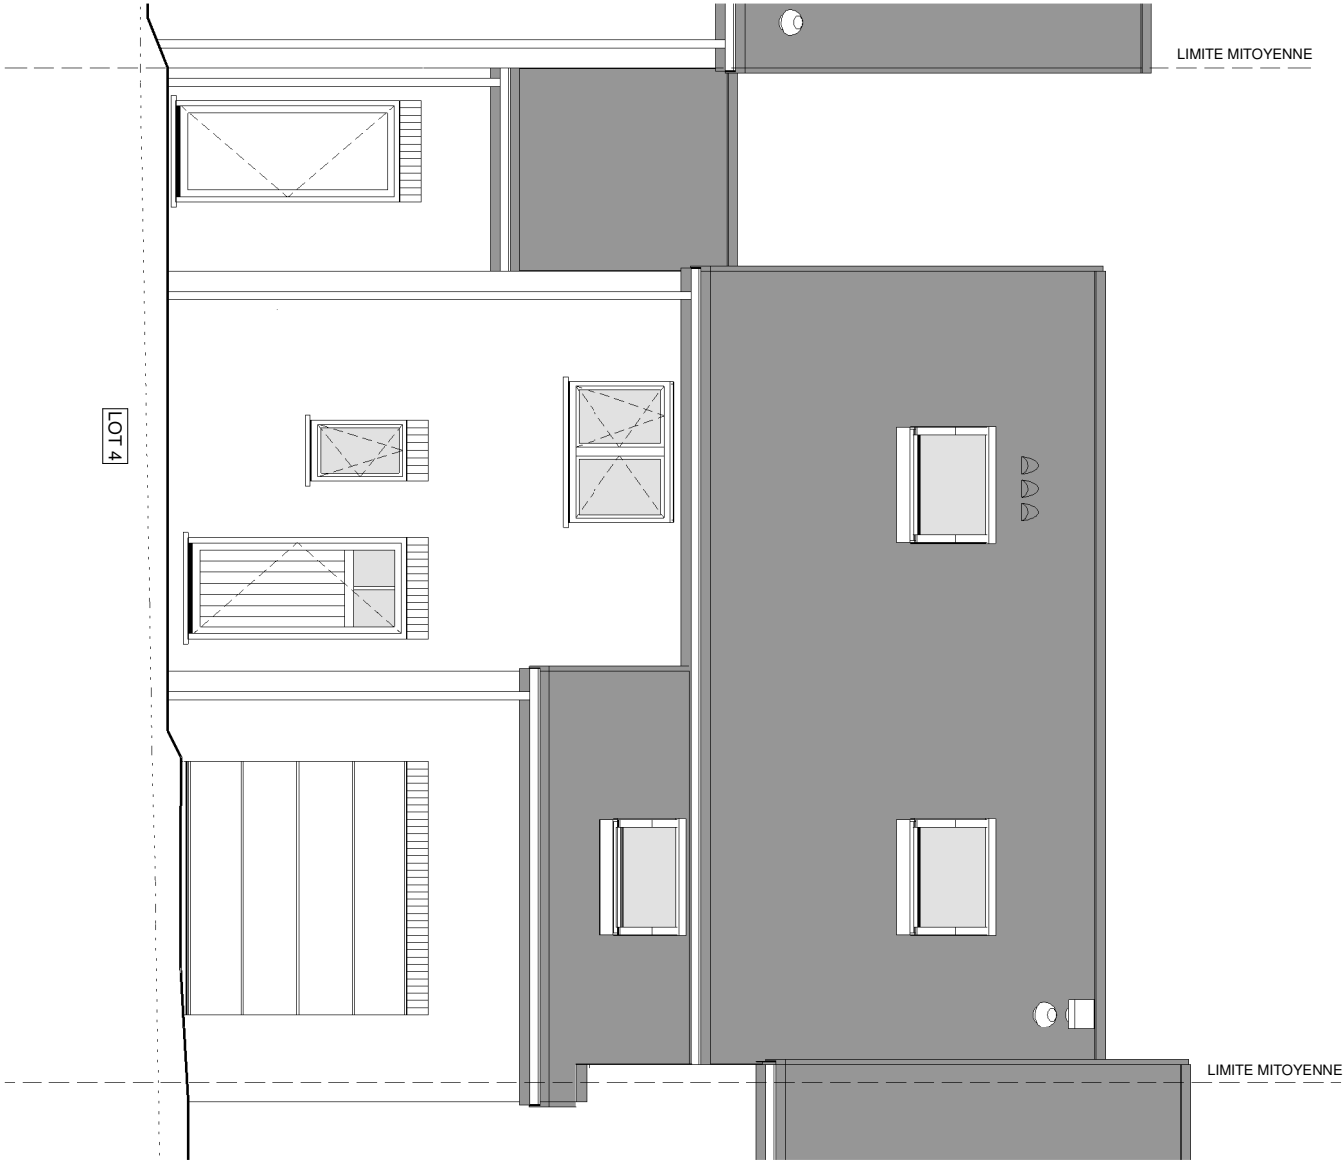

FACADE AVANT

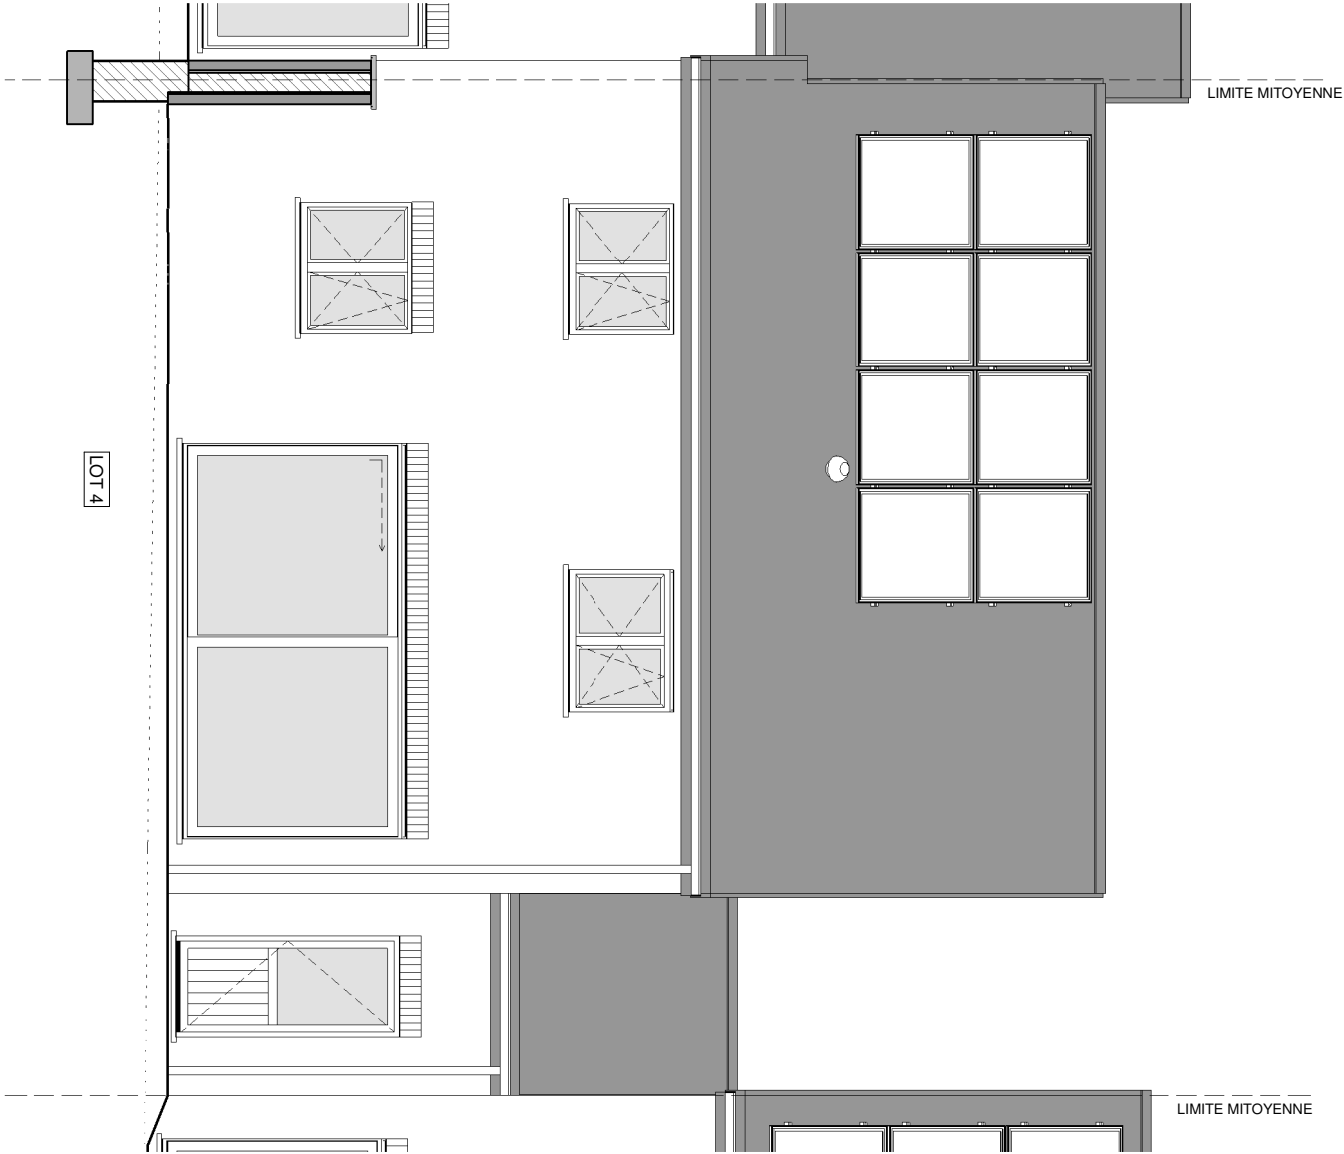

FACADE ARRIERE