


ÉTAGES : 1 • PIÈCES : 1

ENVOYÉ PAR Yoann  
info@bureaunelis.com

## ▼ Rez-de-chaussée

PIÈCES : 1

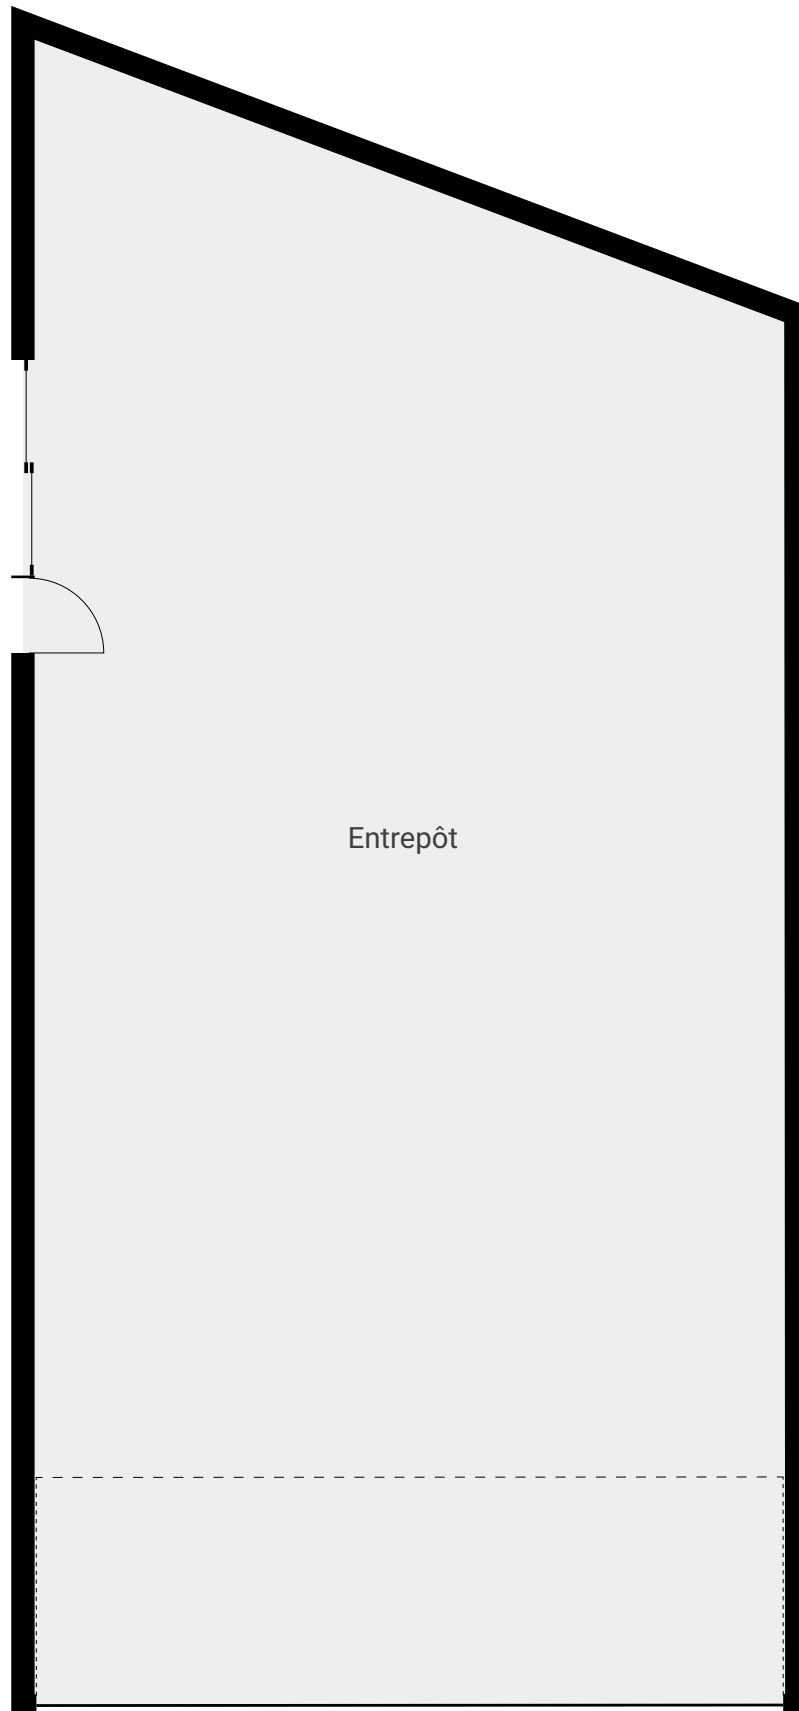

CE PLAN EST FOURNI EN L'ÉTAT SANS GARANTIE D'AUCUNE SORTE. SENSOPIA N'ACCORDE AUCUNE GARANTIE, Y COMPRIS, SANS S'Y LIMITER, DES GARANTIES QUANT À LA QUALITÉ ET À LA PRÉCISION DES DIMENSIONS.

Page 1/1