


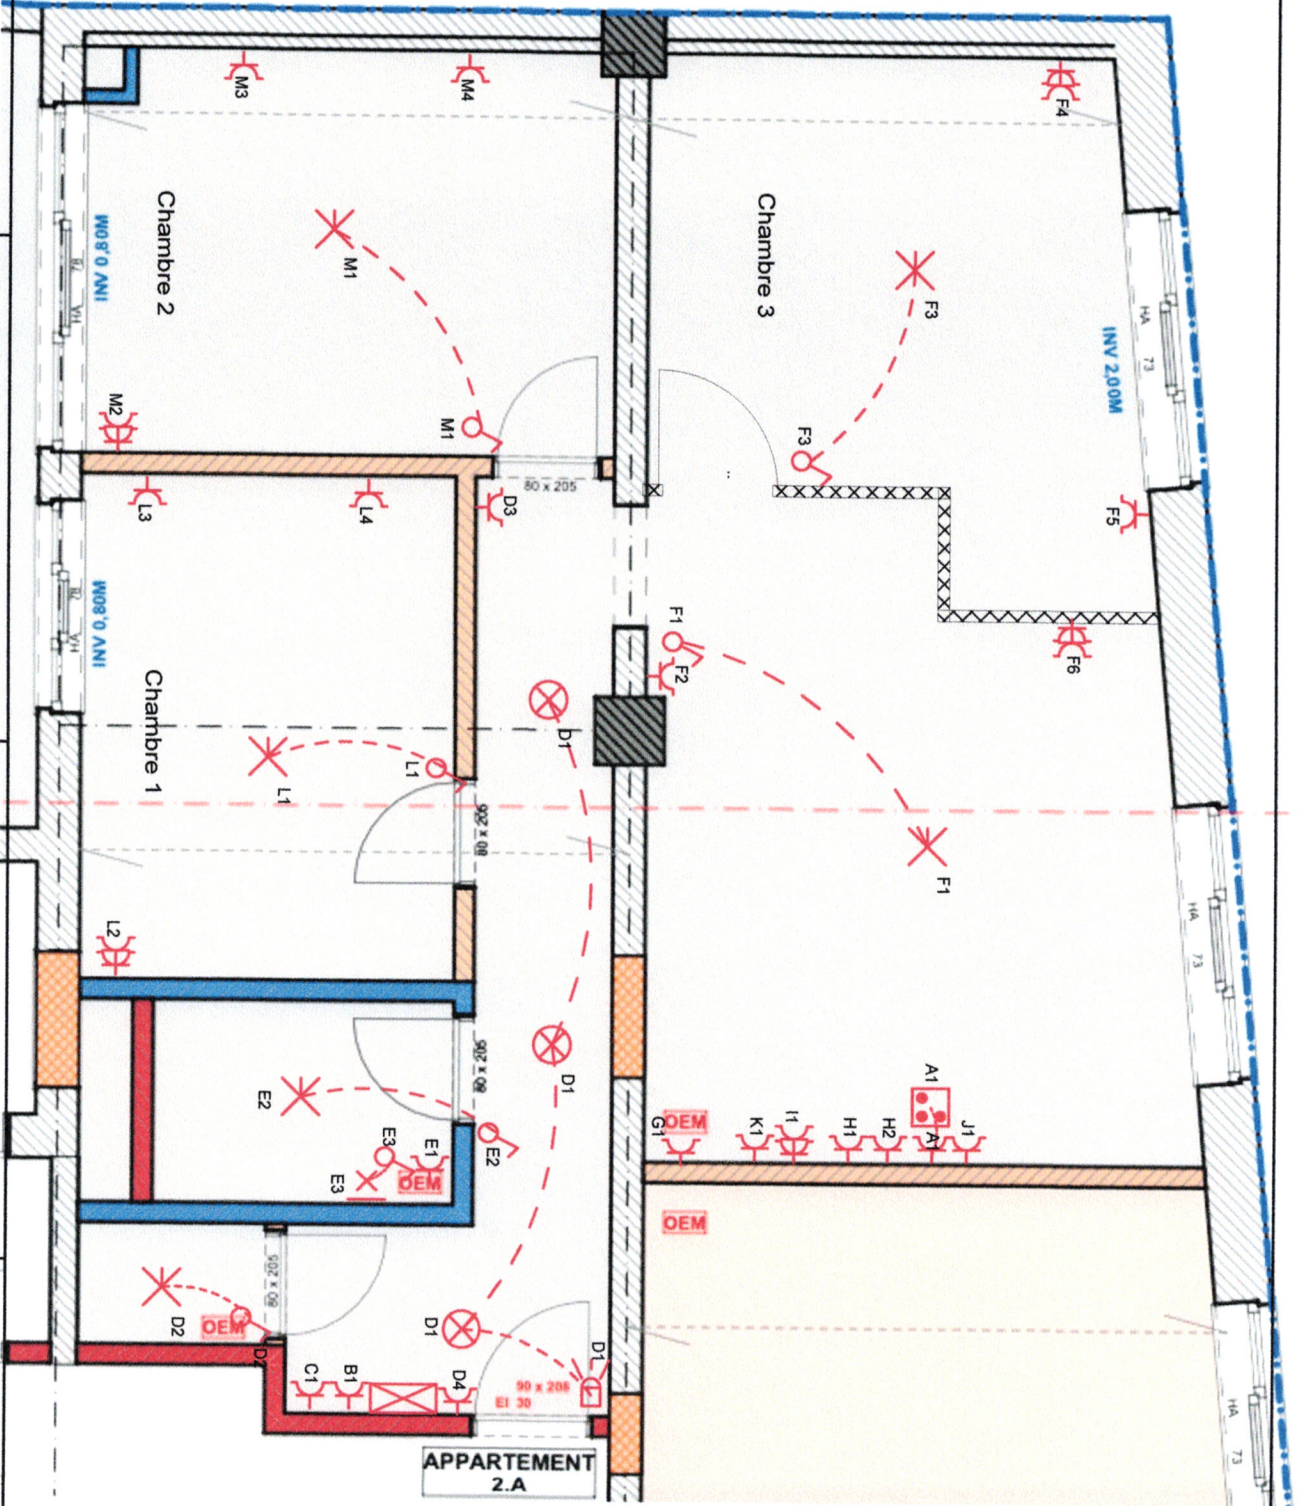

INSTALLATEUR

CONTROLE

CHANTIER


Appartement 2A

2X230V~

Norm LDC Project
TVA BE0762.625.579
Date 16/08/2024
Sign LDC Project

ORGANIS. Enercelec
Norm
Date 19/08/2024
Sign

Norm
Rue
Comm
Sign

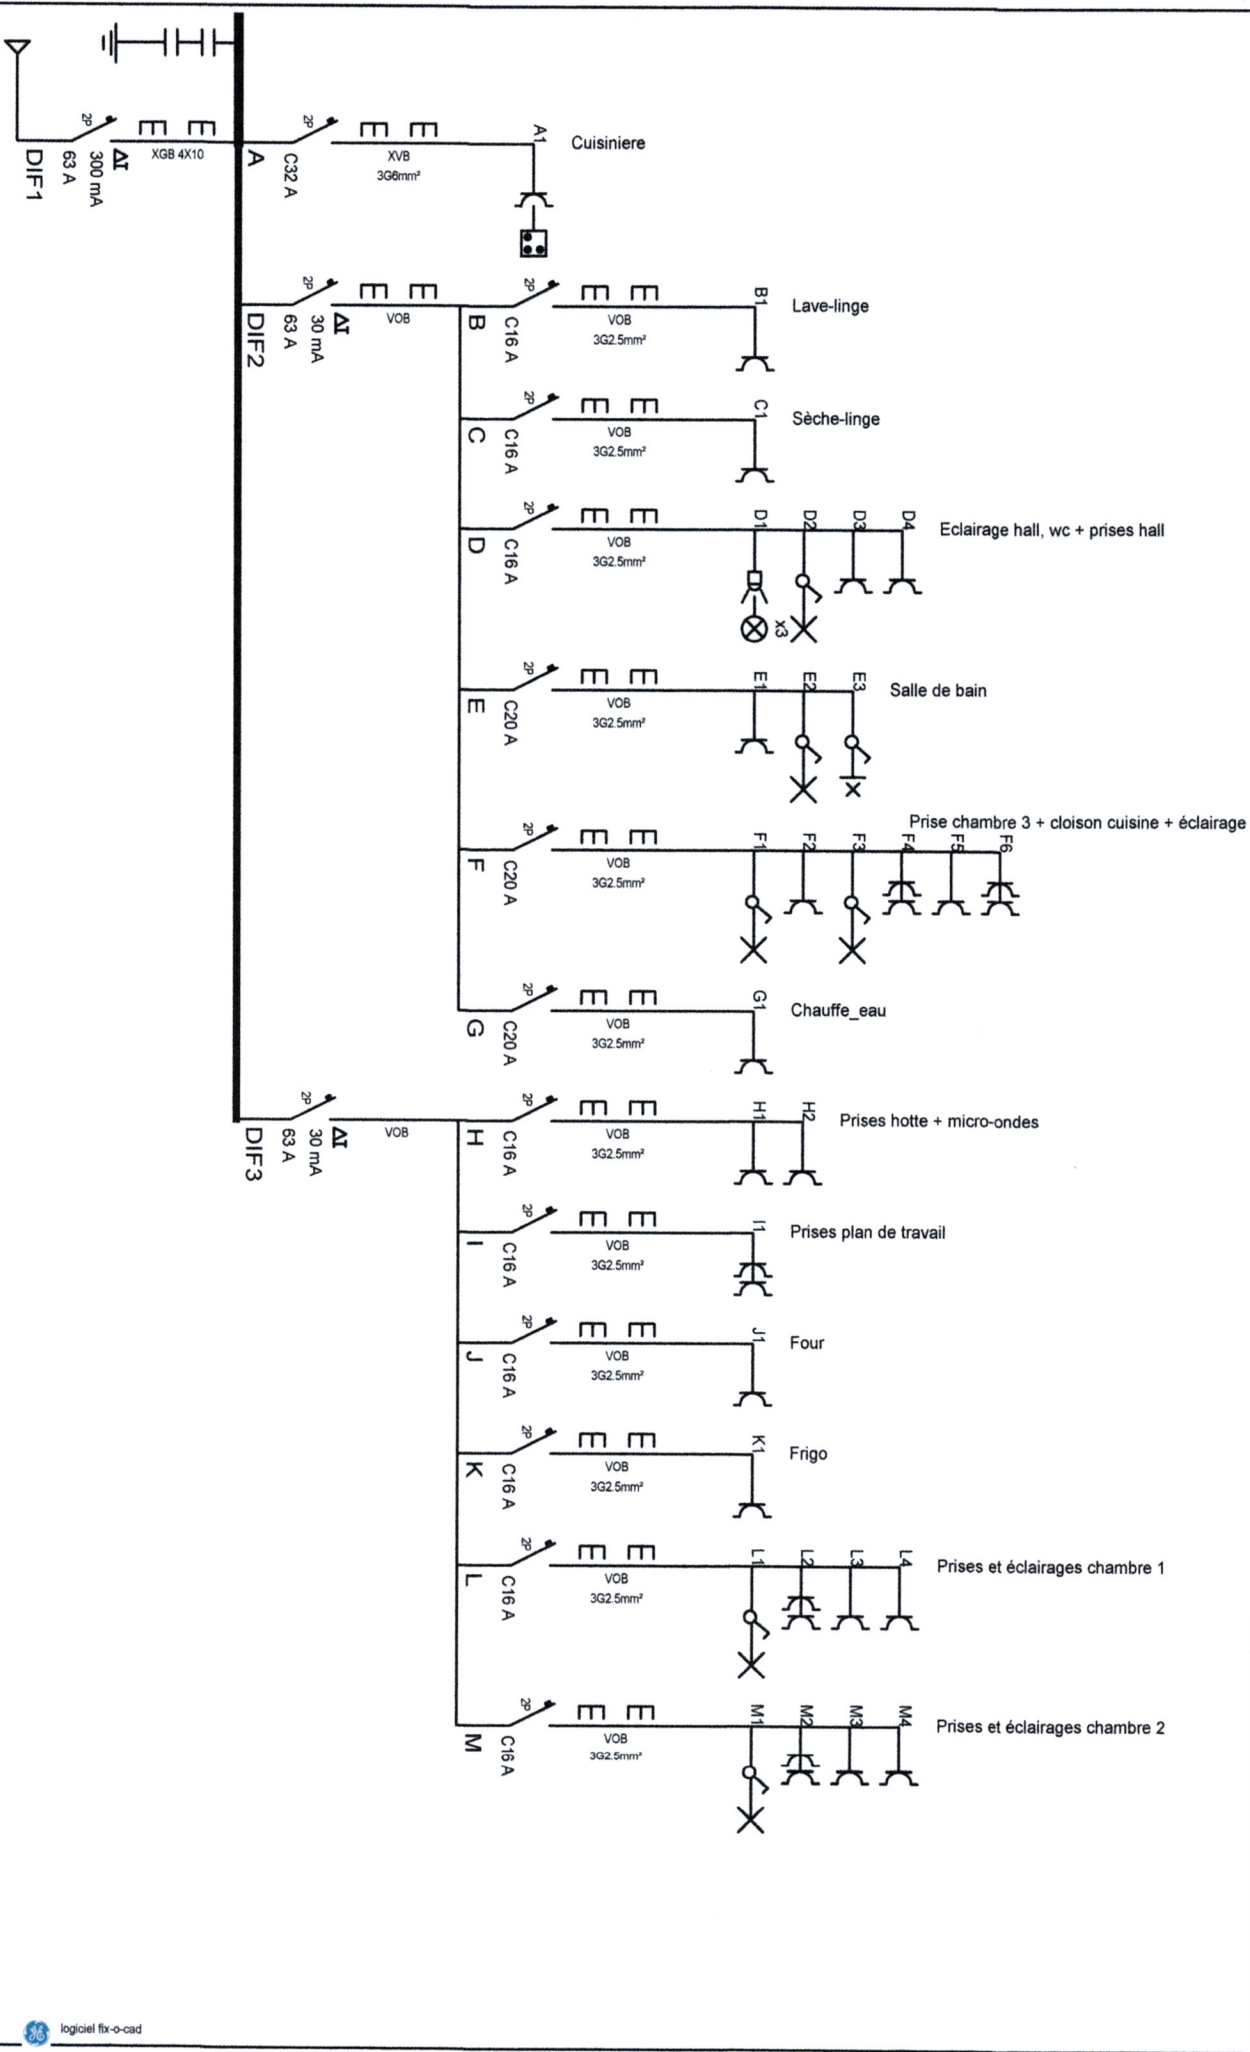

INSTALLATEUR

CONTROLE

CHANTIER

Schéma unifilaire 2A

2X230V~

Nom
LDC Project
BE0762.625.579
TVA
16/08/2024
Date
LDC Project
Sign

ORGANIS.
Enercotec
Nom
19/08/2024
Date
Sign

Nom
Rue
Comm
Novobel - Saintraint Appart 2A
Rue Saintraint, 14
5000 Namur
Sign

A: Cuisiniere

B: Lave-linge

C: Sèche-linge

D: Eclairage hall, wc + prises hall

E: Salle de bain

F: Prise chambre 3 + cloison cuisine + éclairage

G: Chauffe_eau

H: Prises hotte + micro-ondes

I: Prises plan de travail

J: Four

K: Frigo

L: Prises et éclairages chambre 1

M: Prises et éclairages chambre 2