


Plan de téléphonie : Direction générale des pouvoirs locaux.  
Bâtiment du 91, rue Van Opéré : 2ème étage.

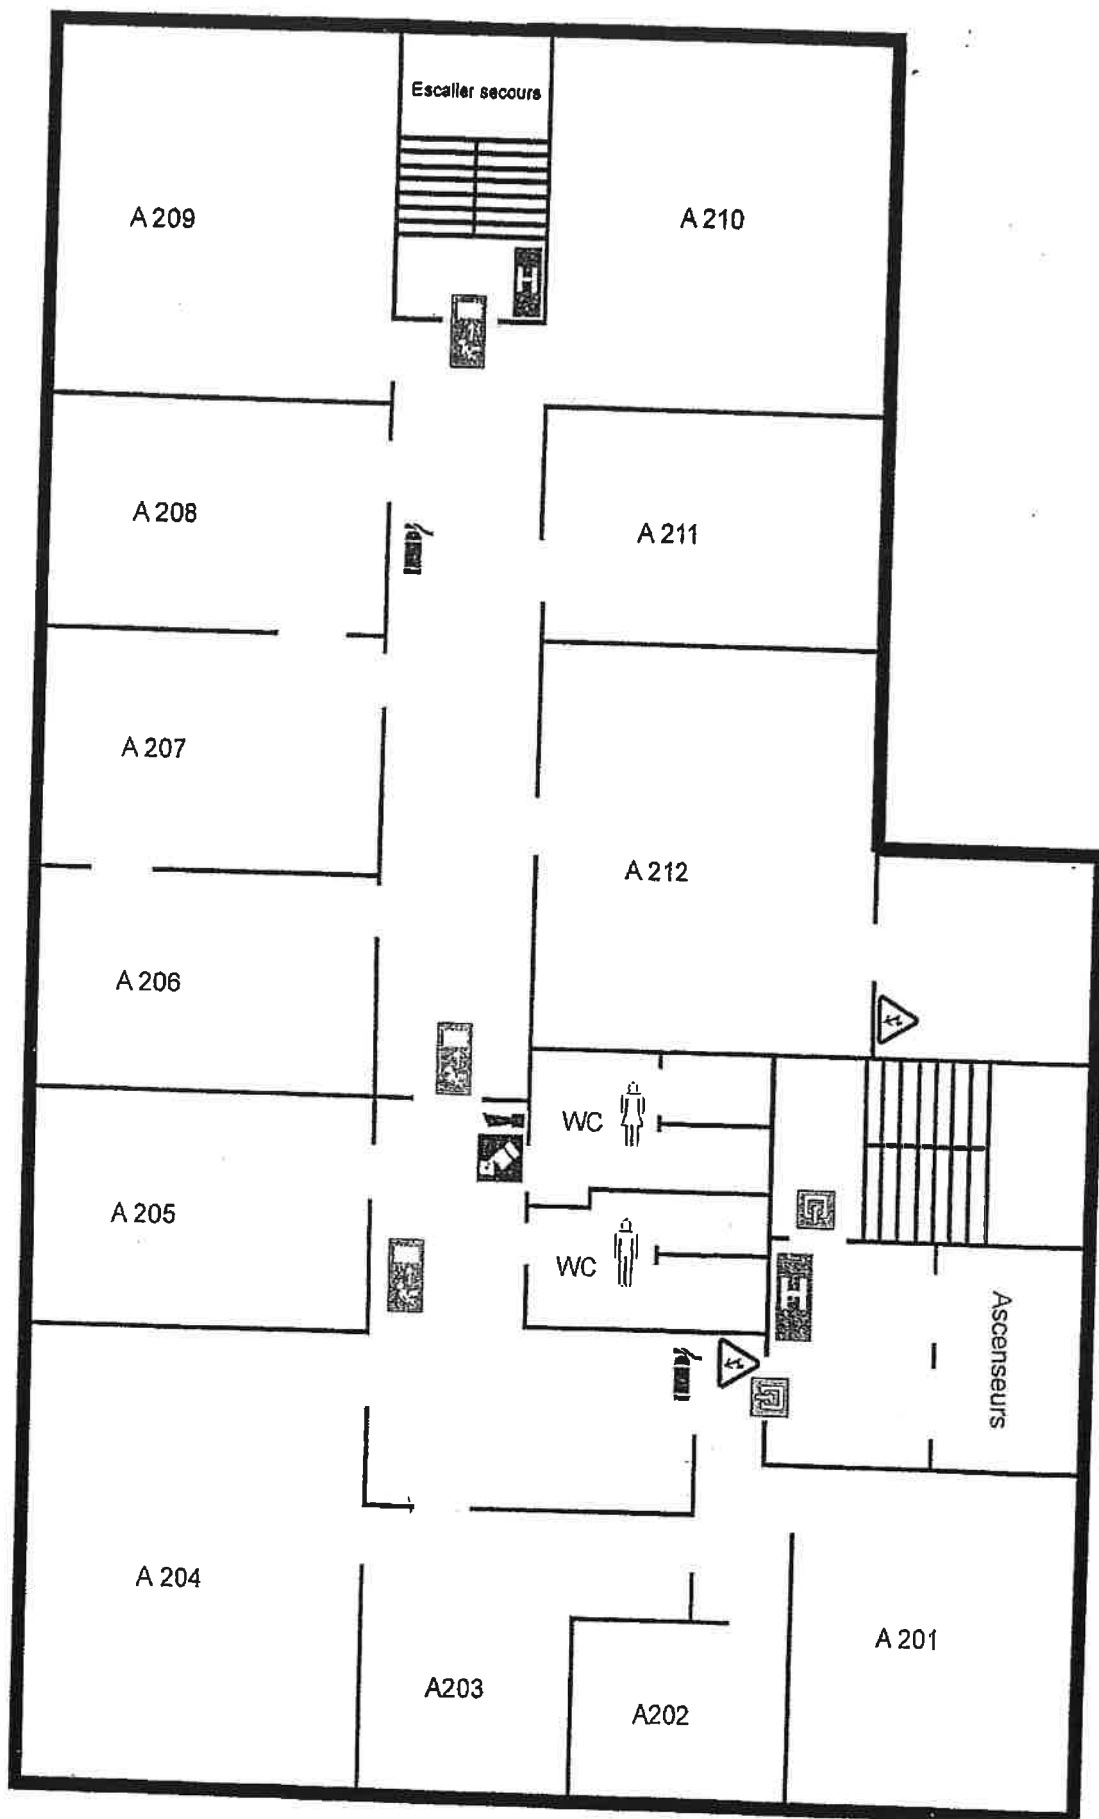

Concorde B. Sambas - 2ème Etage