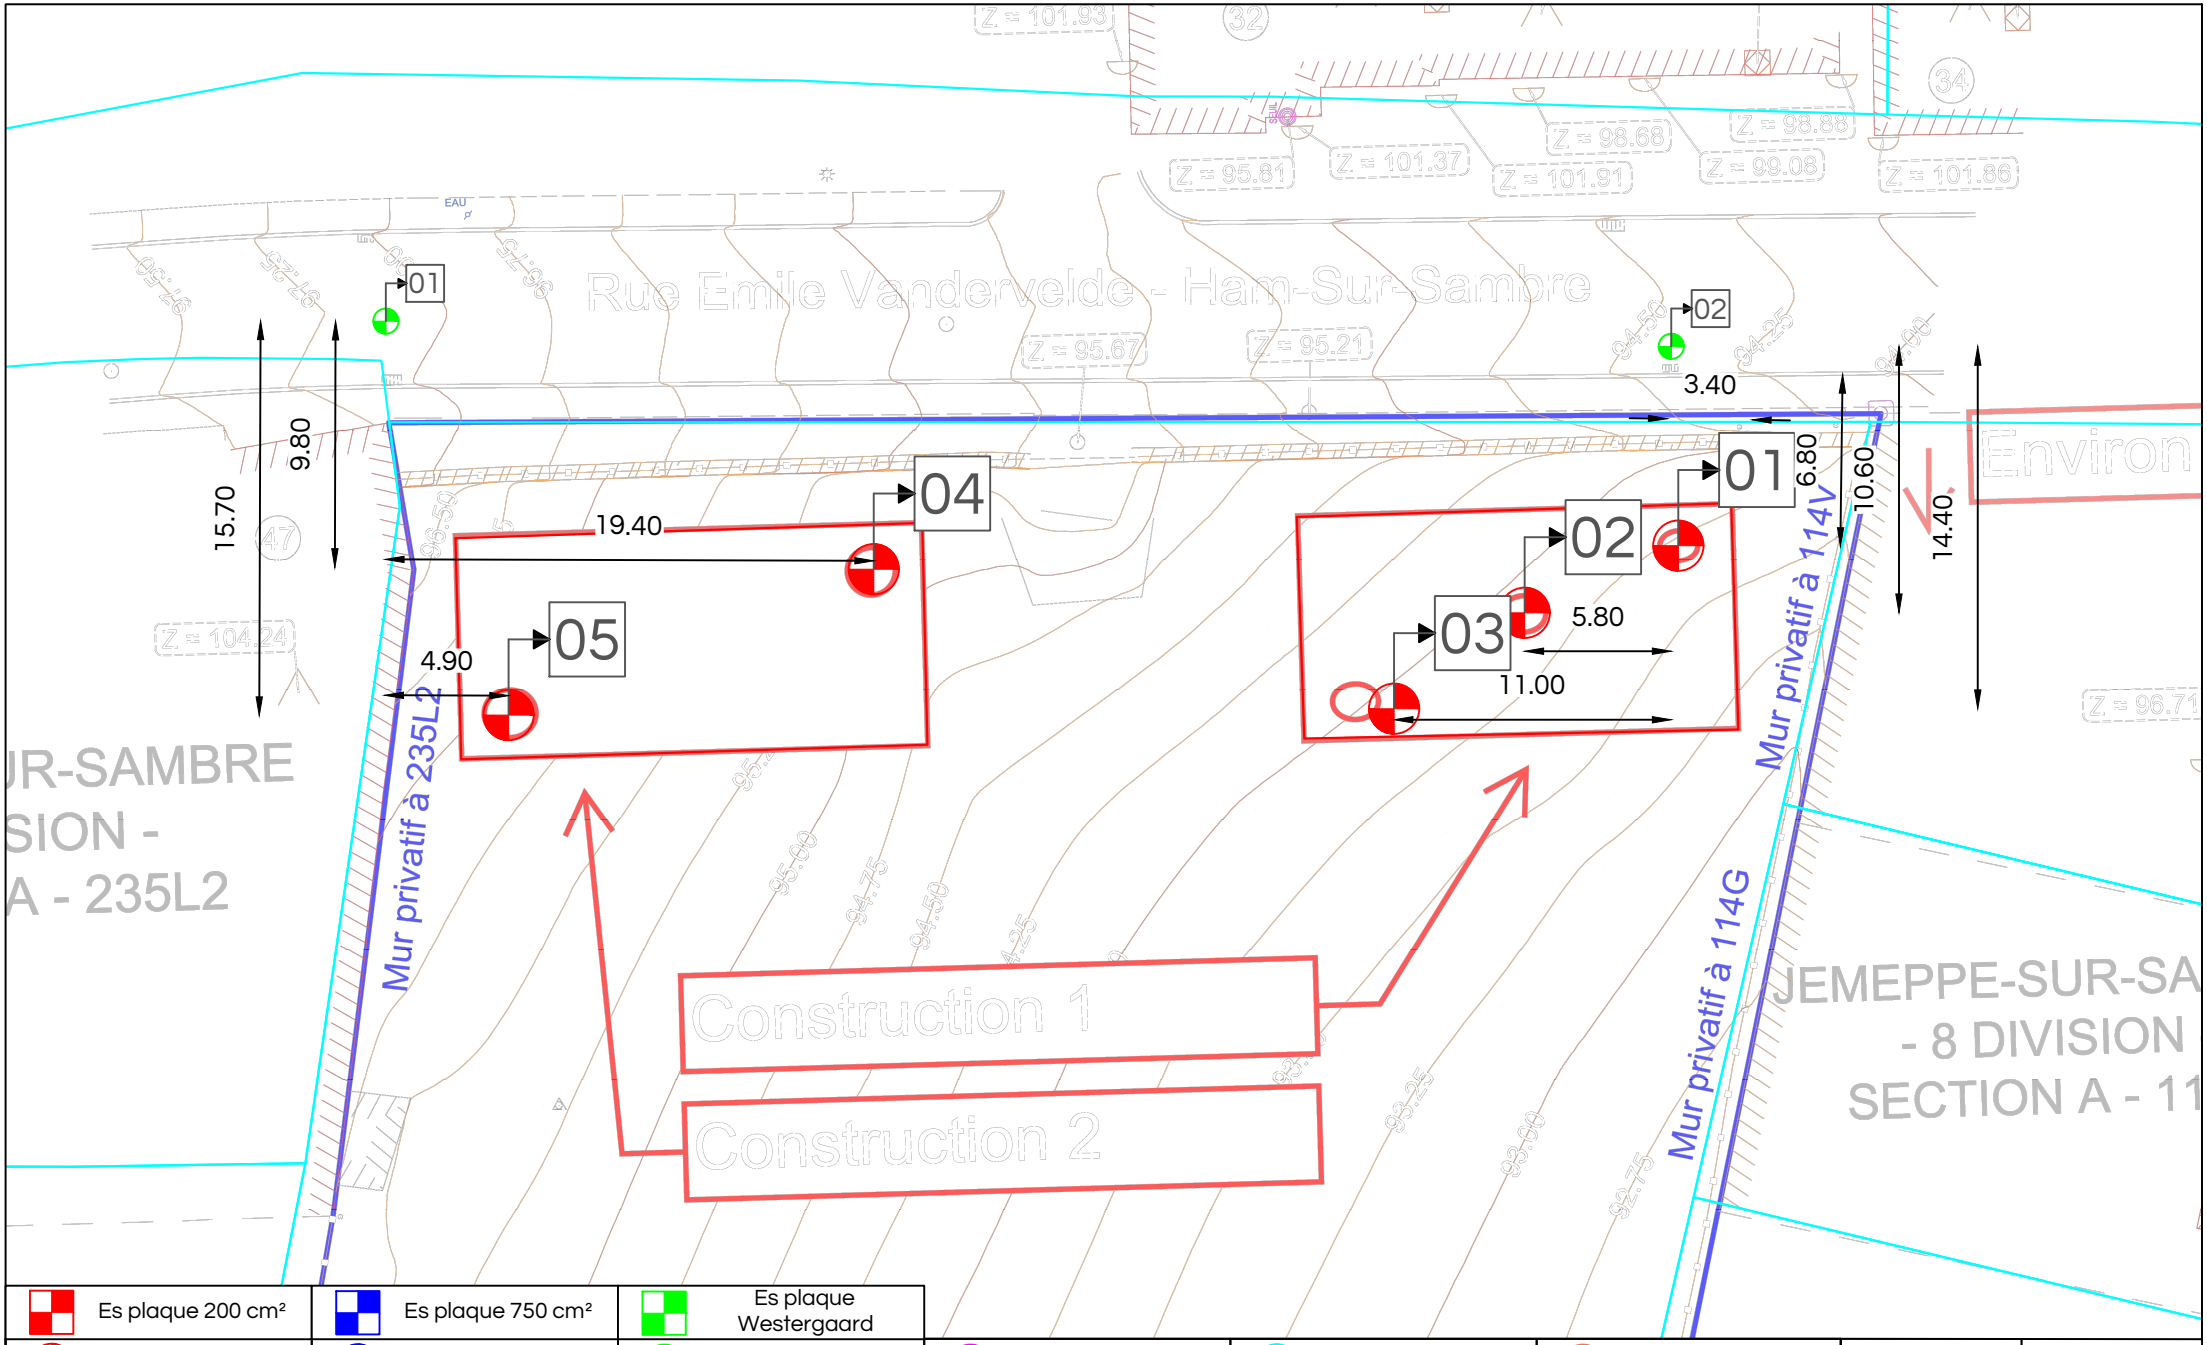

Es plaque 200 cm²	Es plaque 750 cm²	Es plaque Westergaard					
Es - CPT/DP	Es - Infiltration	Avaloirs	Chambres de visite	Repères géomètre	Repères divers		Echelle: 1:300

PLAN IMPLANTATION DES ESSAIS DE SOL

Rue Emile Vandervelde

5190 Ham sur Sambre

Province de Namur

	Emprise du bâtiment		Repérage		Cadastre		
	Emprise percolation		Tomographie		Impétrants		