

GEMEINDE

BÜLLINGEN

LAGE :

Gemarkung 7 - Wirtzfeld

Flur E - « In der Holzwark »

Anlage zur notariellen Urkunde – Amtsstube des Notars B.SPROTEN, St.Vith.

VERMESSUNGSKARTE

zwecks Kartierung von Baulos 4 aus der Erschliessung MONEL SA.
Réf. LAP3/056/92/SH/CB/VD



Aufnahme und Kartierung :

PGmbH MREYEN
Vermessungsbüro

Klosterstraße 12
4780 ST.VITH
Tel. Büro : 080/22.66.86

Maßstab 1: 250

Grenzsteine : 2 FENO rot

Quellen : MG.207091 & 207156
Kataster & Örtlichkeit.

Datum : 08. März 2010


Akte : 210006_4


Örtlicher Bezug : Lokale Koordinaten,
Coordonnées locales

Unterschrift Guido MREYEN

Verordneter Landvermesser ordnungsgemäß in
der föderalen Liste der Berufskammer eingetragen

Lageplan : Wir nehmen den Raum unter die Lupe

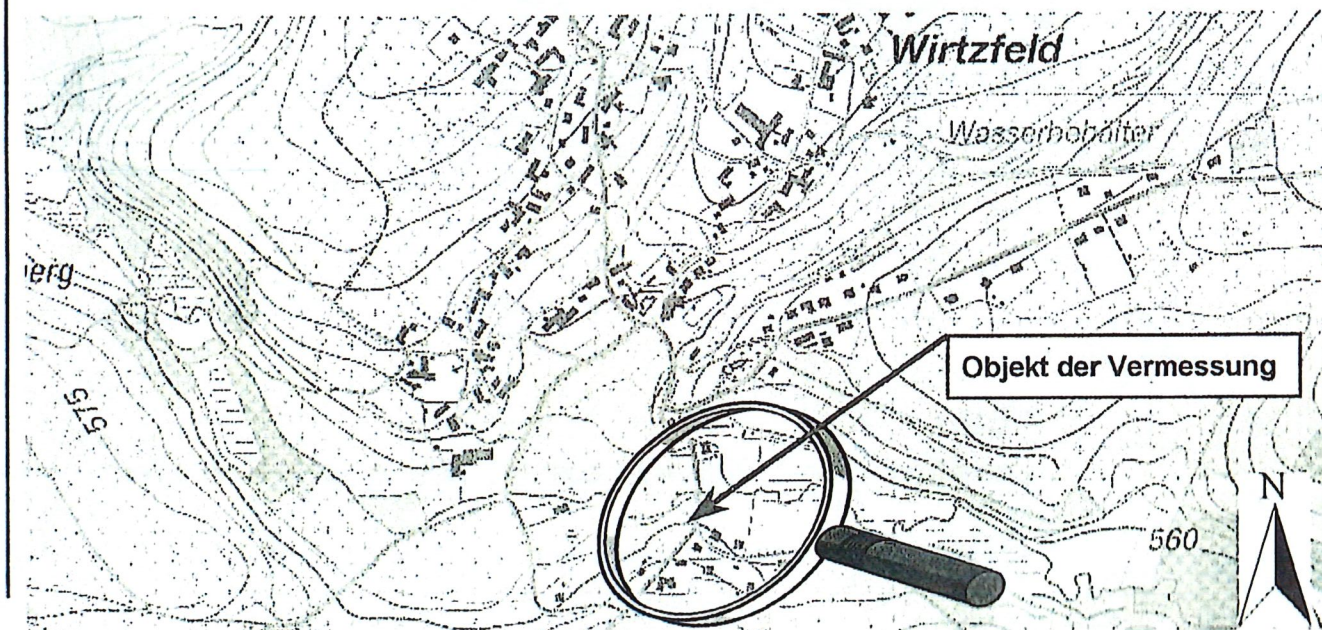

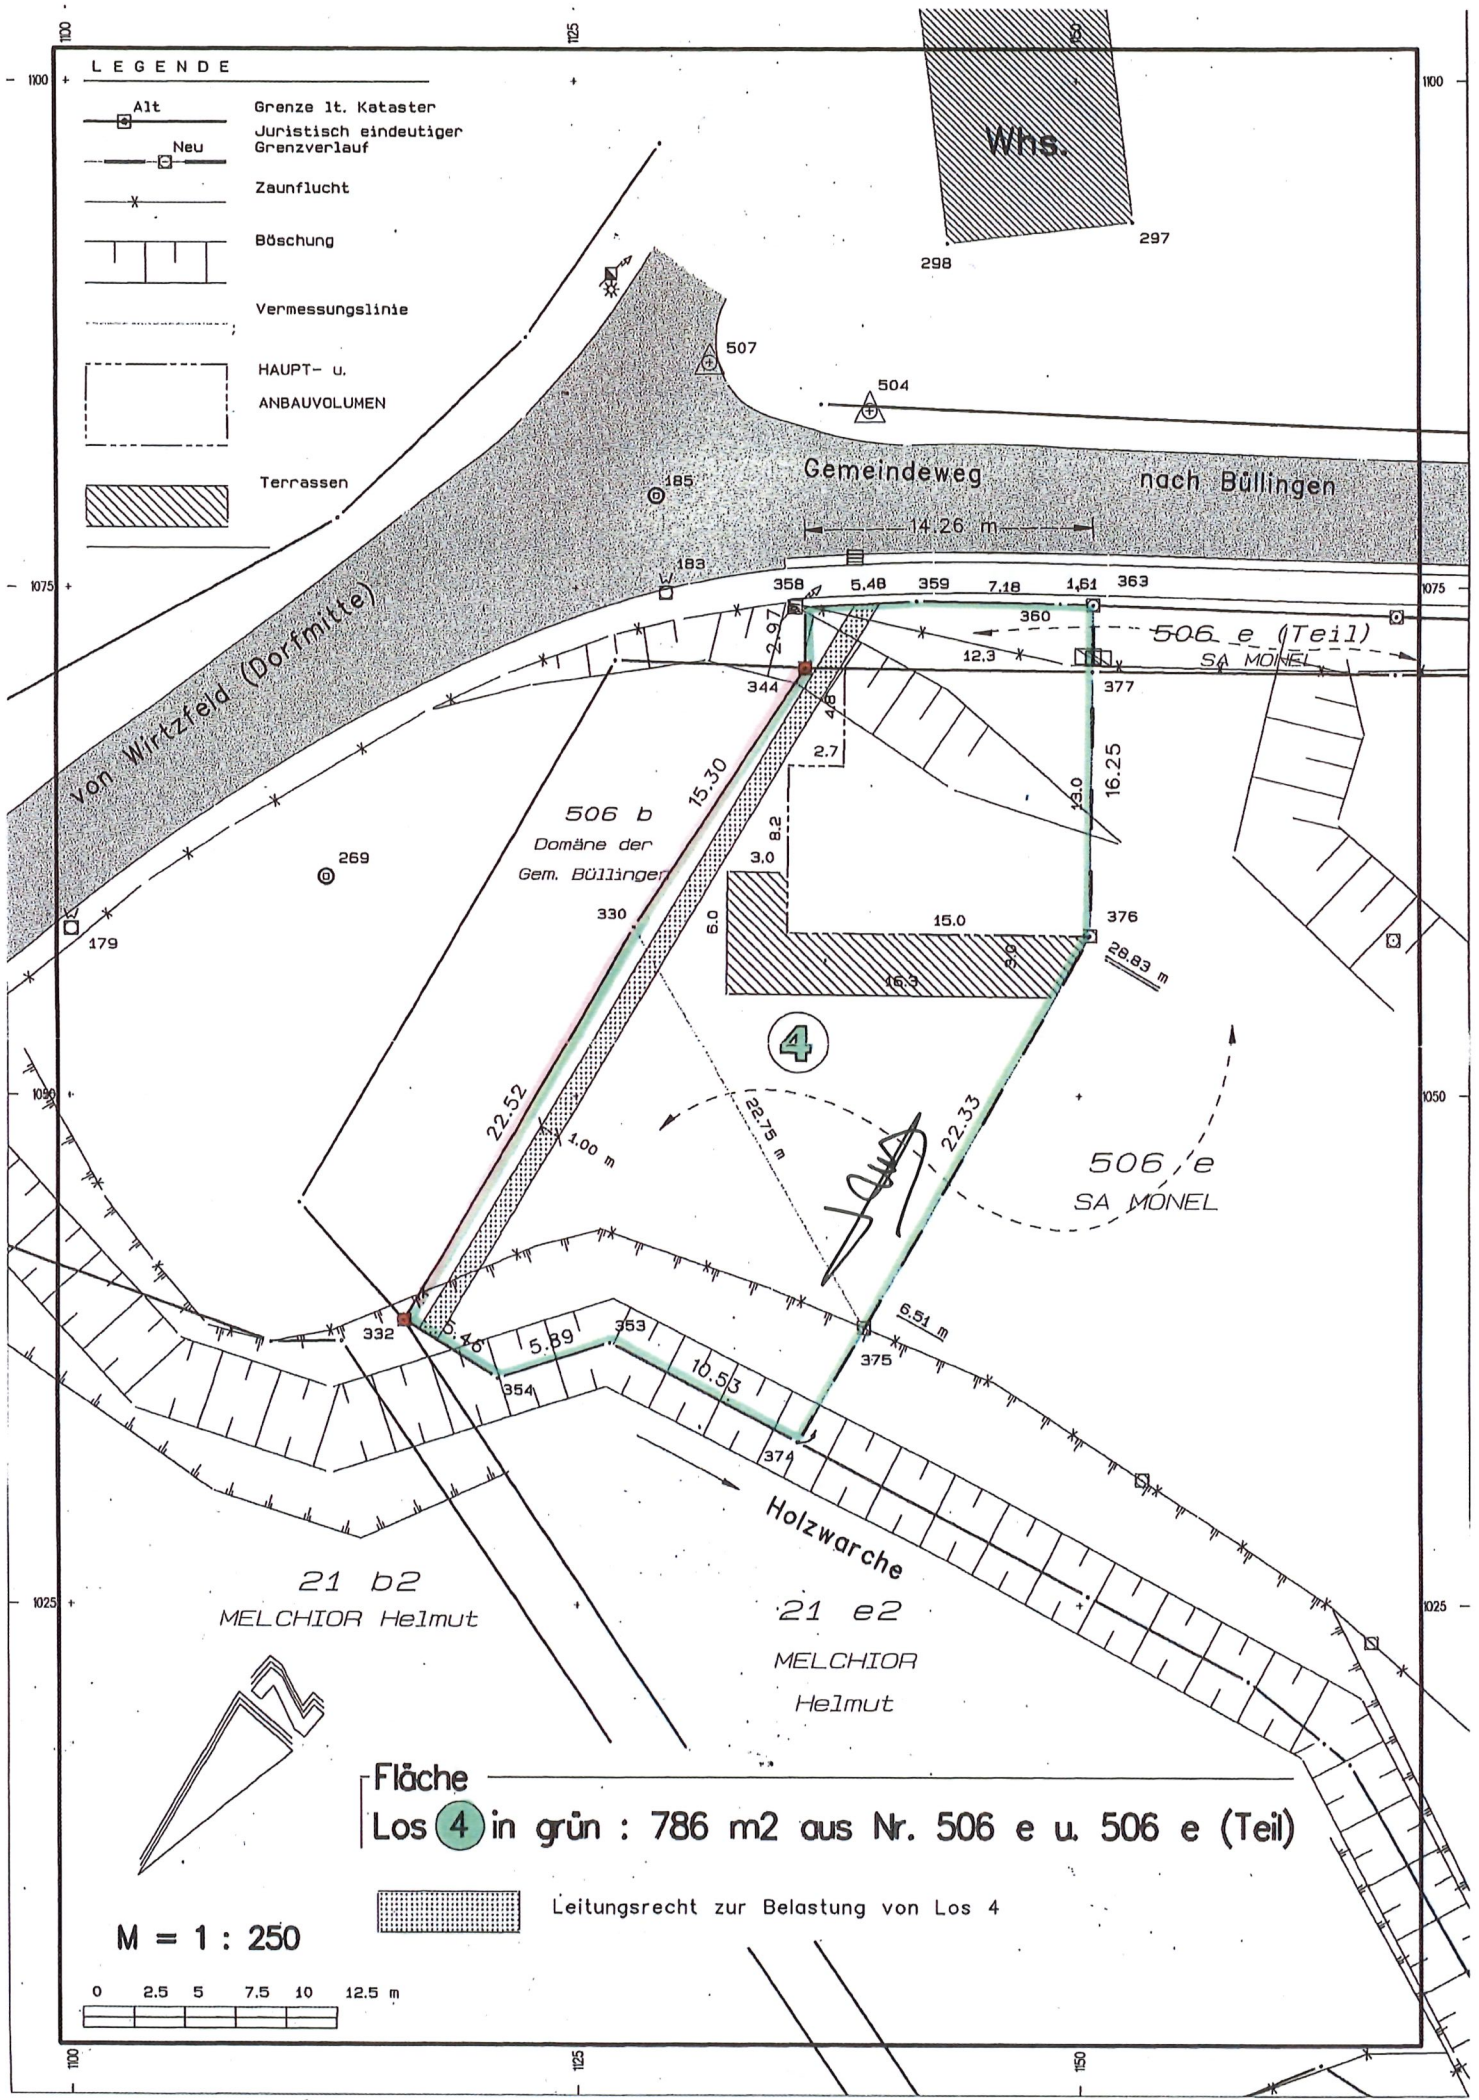

LEGENDE

- Alt Grenze lt. Kataster
- Neu Juristisch eindeutiger Grenzverlauf
- Zaunflucht
- Böschung
- Vermessungslinie
- HAUPT- u. ANBAUVOLUMEN
- Terrassen

Fläche

Los 4 in grün : 786 m² aus Nr. 506 e u. 506 e (Teil)

Leitungsrecht zur Belastung von Los 4

M = 1 : 250

0 2.5 5 7.5 10 12.5 m

Koordinatenverzeichnis

Punktnr.	Y-Rechts	X-Hoch	Höhe	SY
179	1100.11	1058.23	90.53	13
183	1129.55	1074.77	91.62	13
185	1129.07	1079.53	92.00	4
269	1112.66	1060.81	89.91	4
297	1152.73	1093.01	0.00	81
298	1143.52	1091.94	0.00	81
330	1127.95	1058.35	0.00	0
332	1116.43	1039.00	0.00	2
344	1136.46	1071.06	0.00	2
353	1126.71	1037.92	0.00	20
354	1121.09	1036.16	0.00	20
358	1136.47	1074.03	0.00	20
359	1141.94	1074.34	0.00	20
360	1149.12	1074.21	0.00	20
363	1150.73	1074.15	0.00	2
374	1136.03	1033.01	0.00	20
375	1139.30	1038.63	0.00	2
376	1150.58	1057.90	0.00	2
377	1150.71	1070.90	0.00	20
504	1139.66	1083.73	92.90	10
507	1131.73	1086.08	91.73	10