


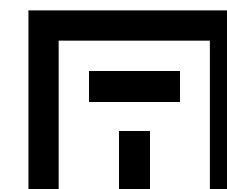

places de parking



## NIN 21 E unité 13

version B  
date 14-11-2022  
échelle 1:750

promoteur

BVI.EU  
prins boudewijnlaan 7c/bus 0201  
2550 Kontich

+32 (0)3 355 09 09  
info@bvi.eu



informations sur le projet

Construction d'un parc d'activité  
économique mixte composé de bureaux  
et unités PME/PMI  
Avenue Robert Schuman  
1400 Nivelles




architecte


mortelmans van tricht architecten  
hospitaalplein 11/002  
2018 antwerpen

+32 3 321 45 41  
info@mortelmansvantricht.be



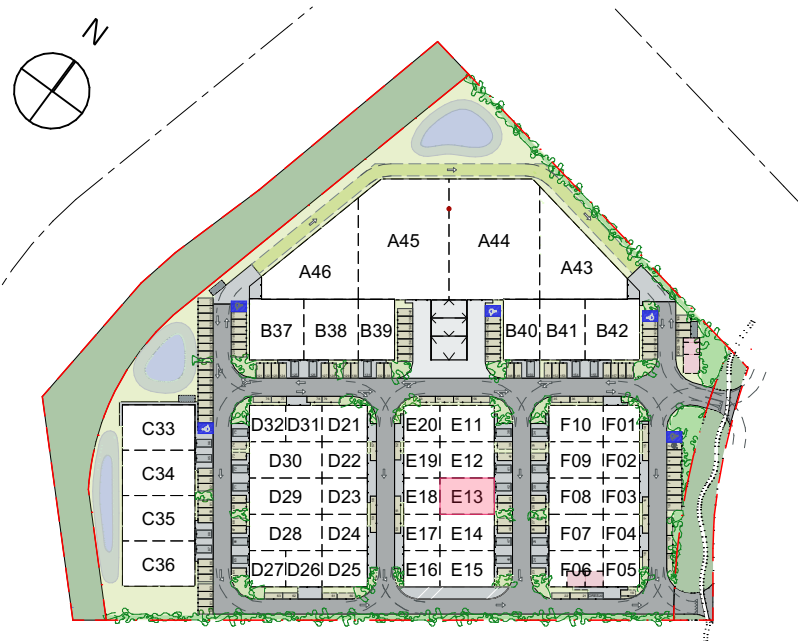

plan Rdc

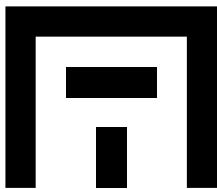

NIN 21  
E unité 13

version B  
date 14-11-2022  
échelle 1:100

implantation 1/2500

promoteur

BVI.EU  
prins boudewijnlaan 7c/bus 0201  
2550 Kontich

+32 (0)3 355 09 09  
info@bvi.eu



informations sur le projet


Construction d'un parc d'activité  
économique mixte composé de bureaux  
et unités PME/PMI  
Avenue Robert Schuman  
1400 Nivelles




architecte

mortelmans van tricht architecten  
hospitaalplein 11/002  
2018 antwerpen

+32 3 321 45 41  
info@mortelmansvantricht.be

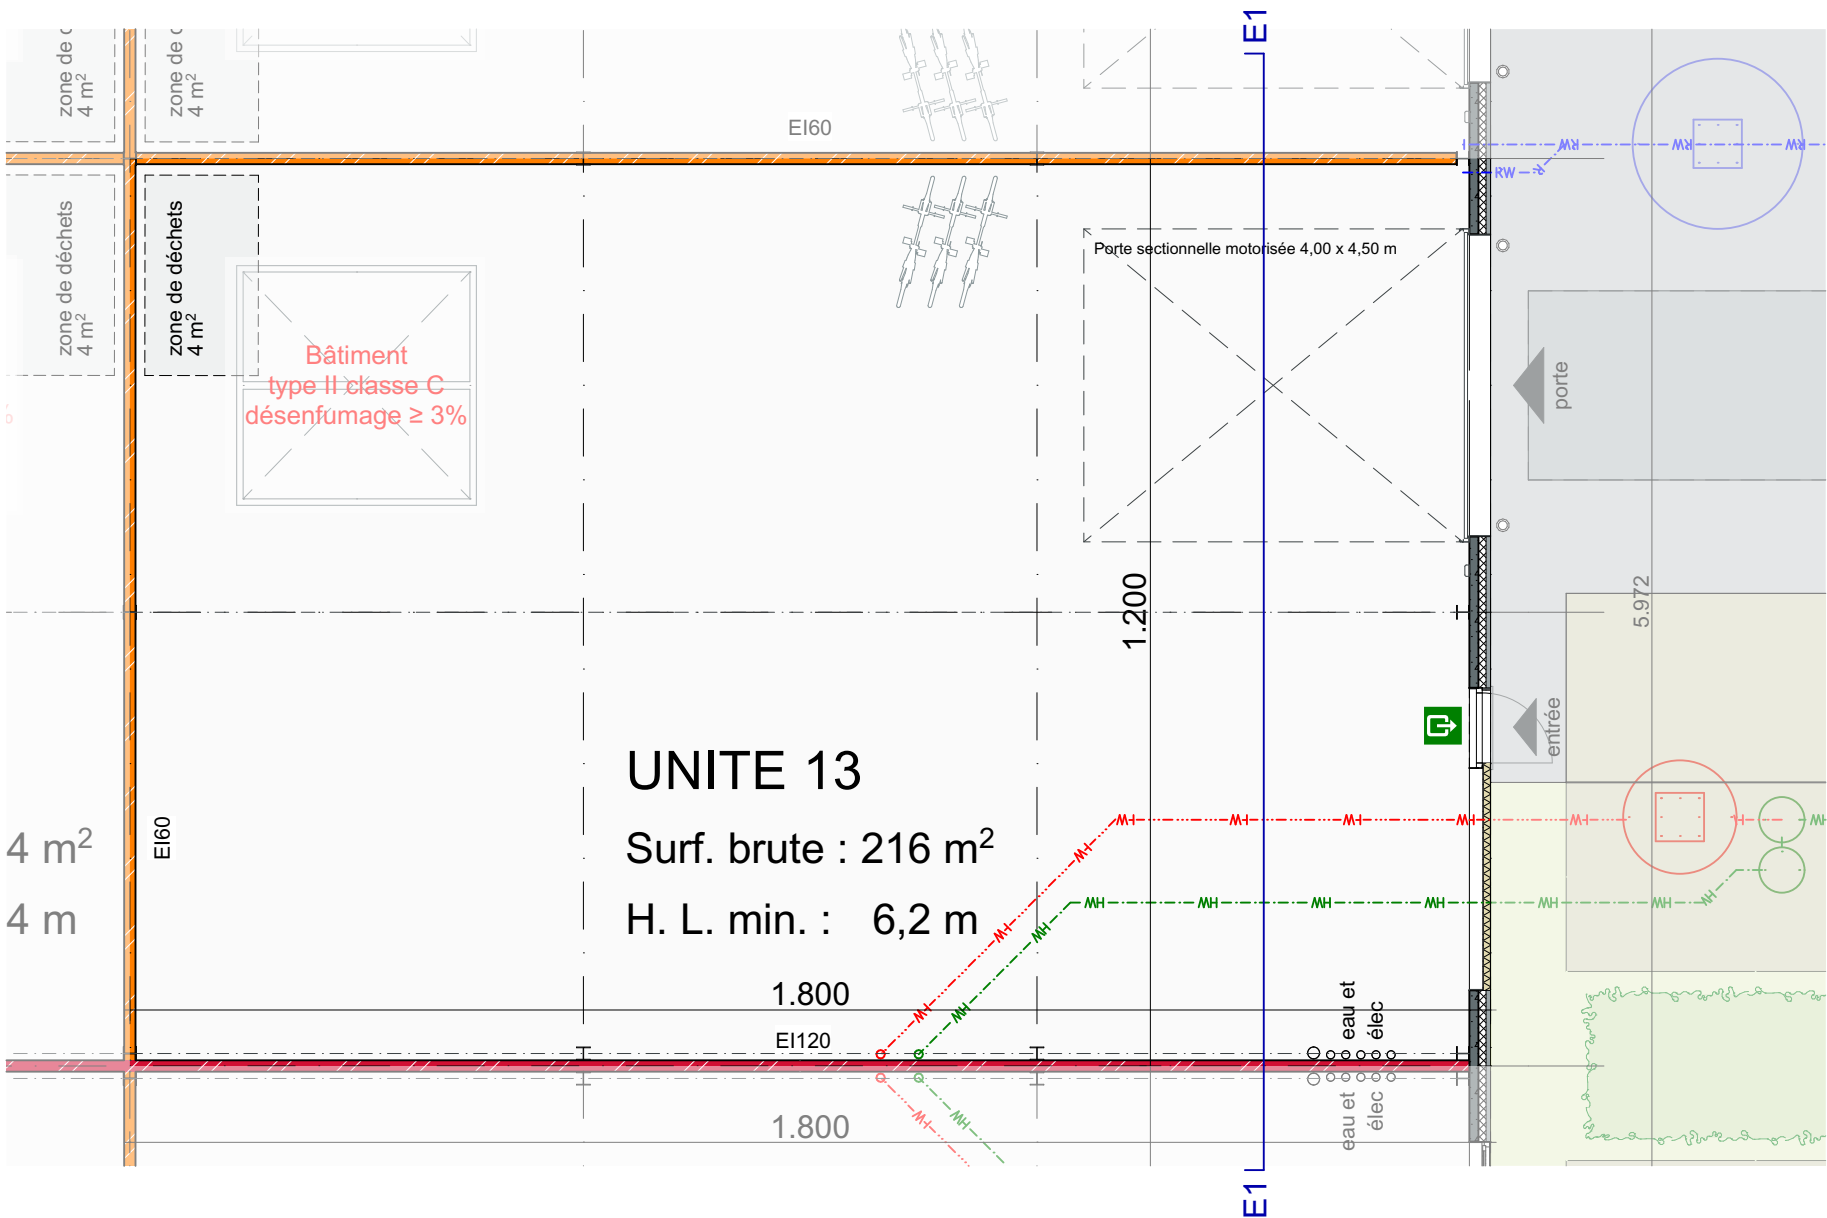

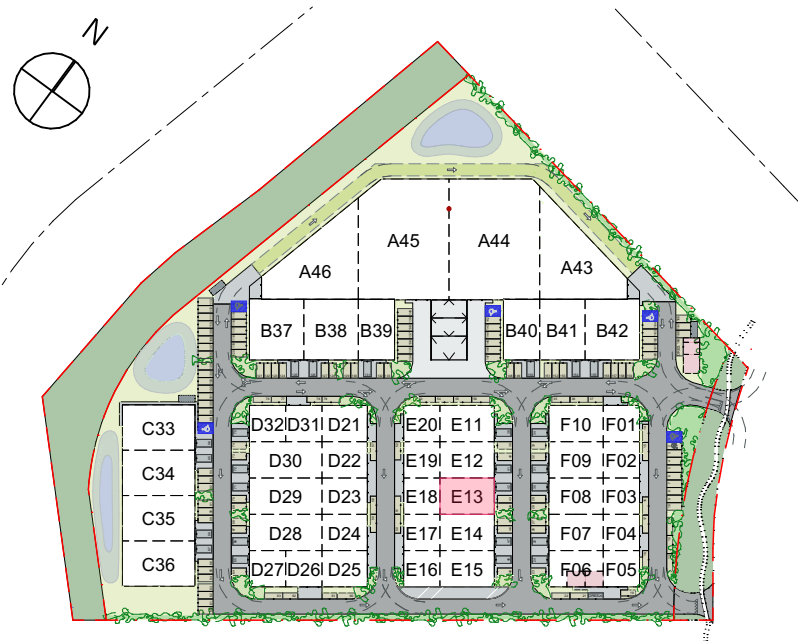


plan mezzanine



NIN 21  
E unité 13

version B  
date 14-11-2022  
échelle 1:100

implantation 1/2500

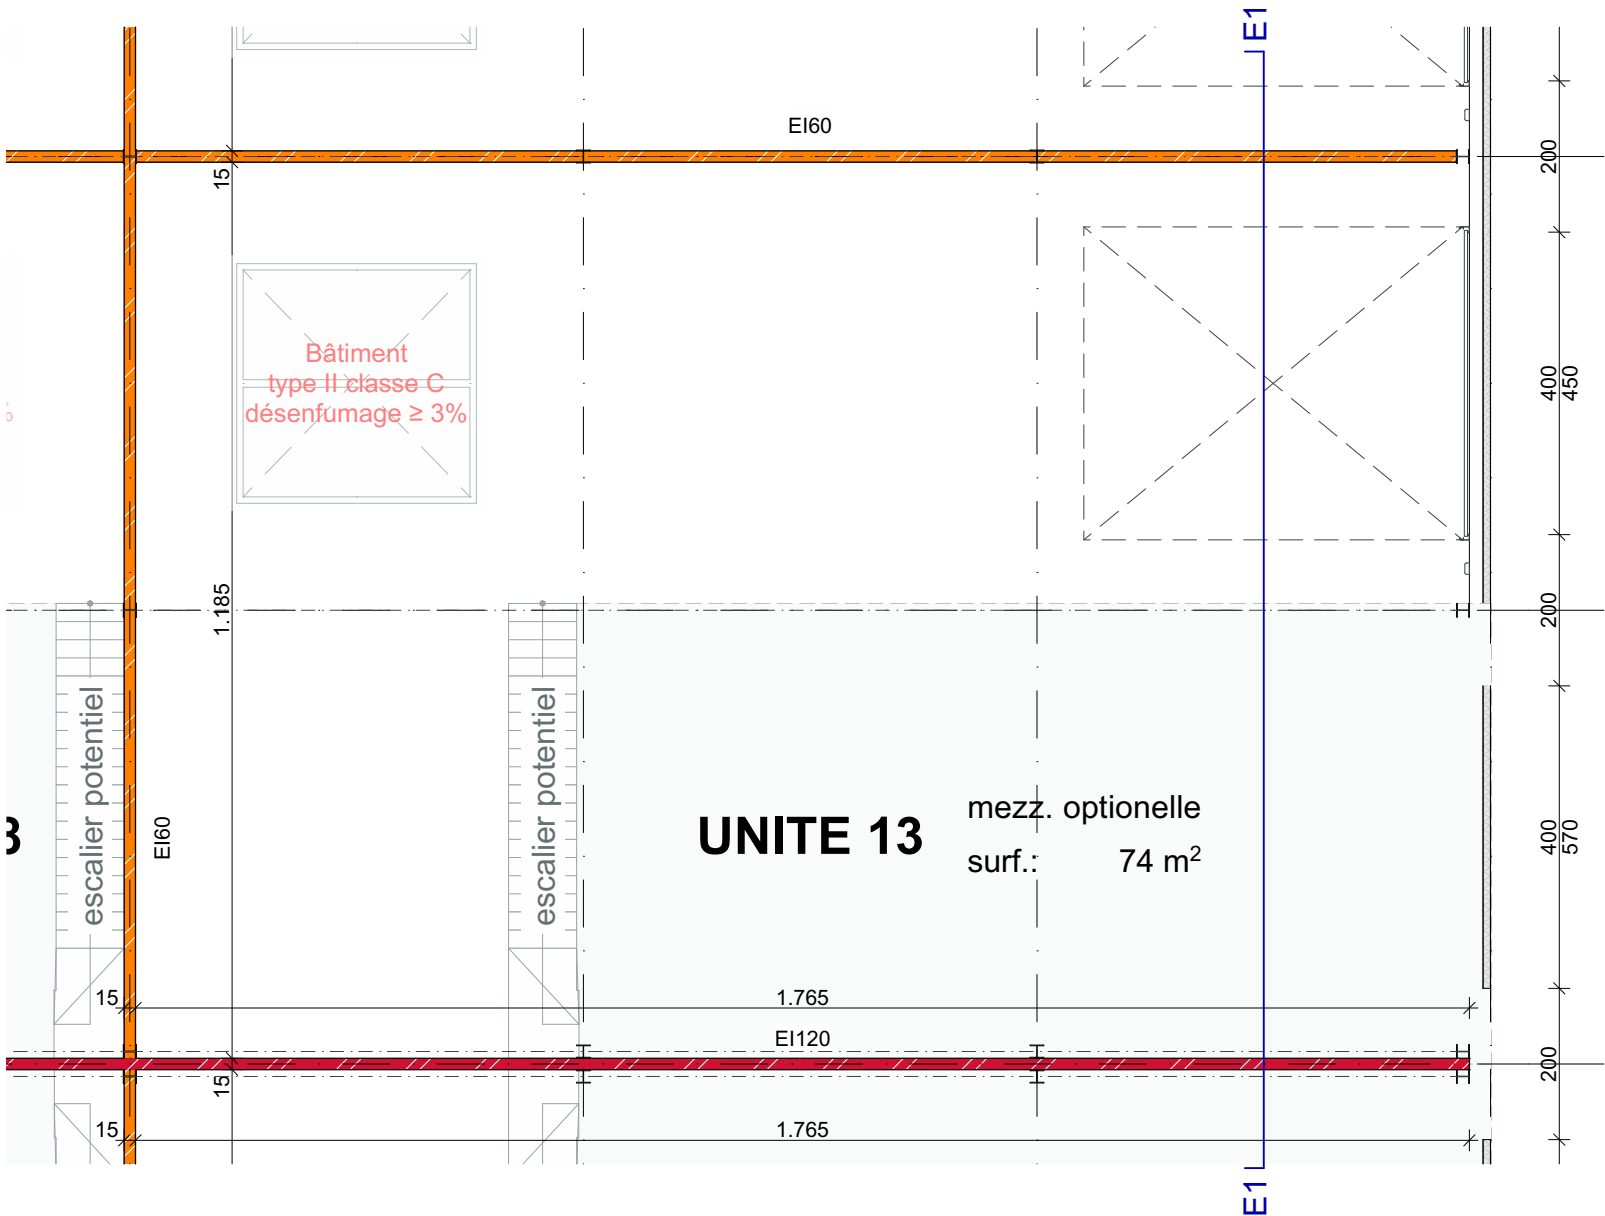

promoteur

BVI.EU  
prins boudewijnlaan 7c/bus 0201  
2550 Kontich

+32 (0)3 355 09 09  
info@bvi.eu



informations sur le projet


Construction d'un parc d'activité  
économique mixte composé de bureaux  
et unités PME/PMI  
Avenue Robert Schuman  
1400 Nivelles




architecte

mortelmans van tricht architecten  
hospitaalplein 11/002  
2018 antwerpen

+32 3 321 45 41  
info@mortelmansvantricht.be

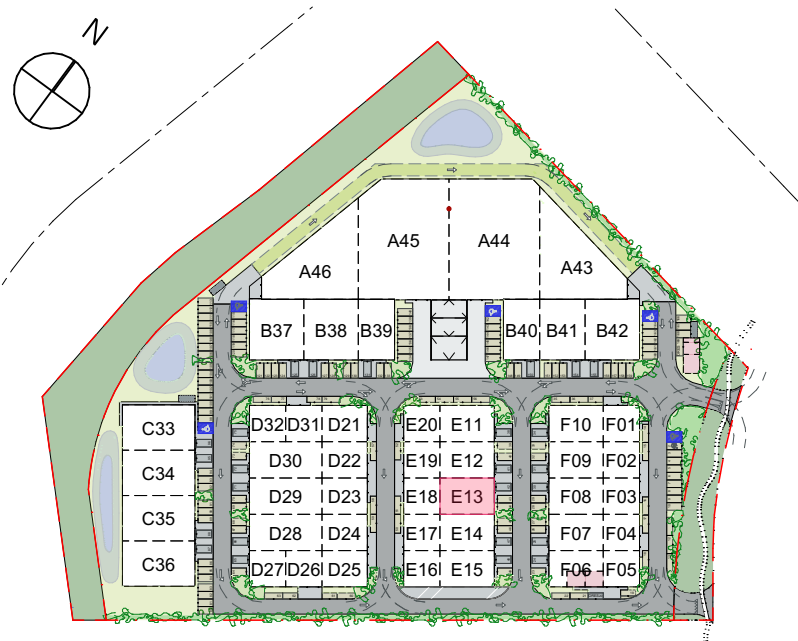


plan toiture

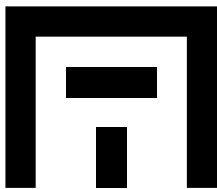

NIN 21  
E unité 13

version B  
date 14-11-2022  
échelle 1:100

implantation 1/2500

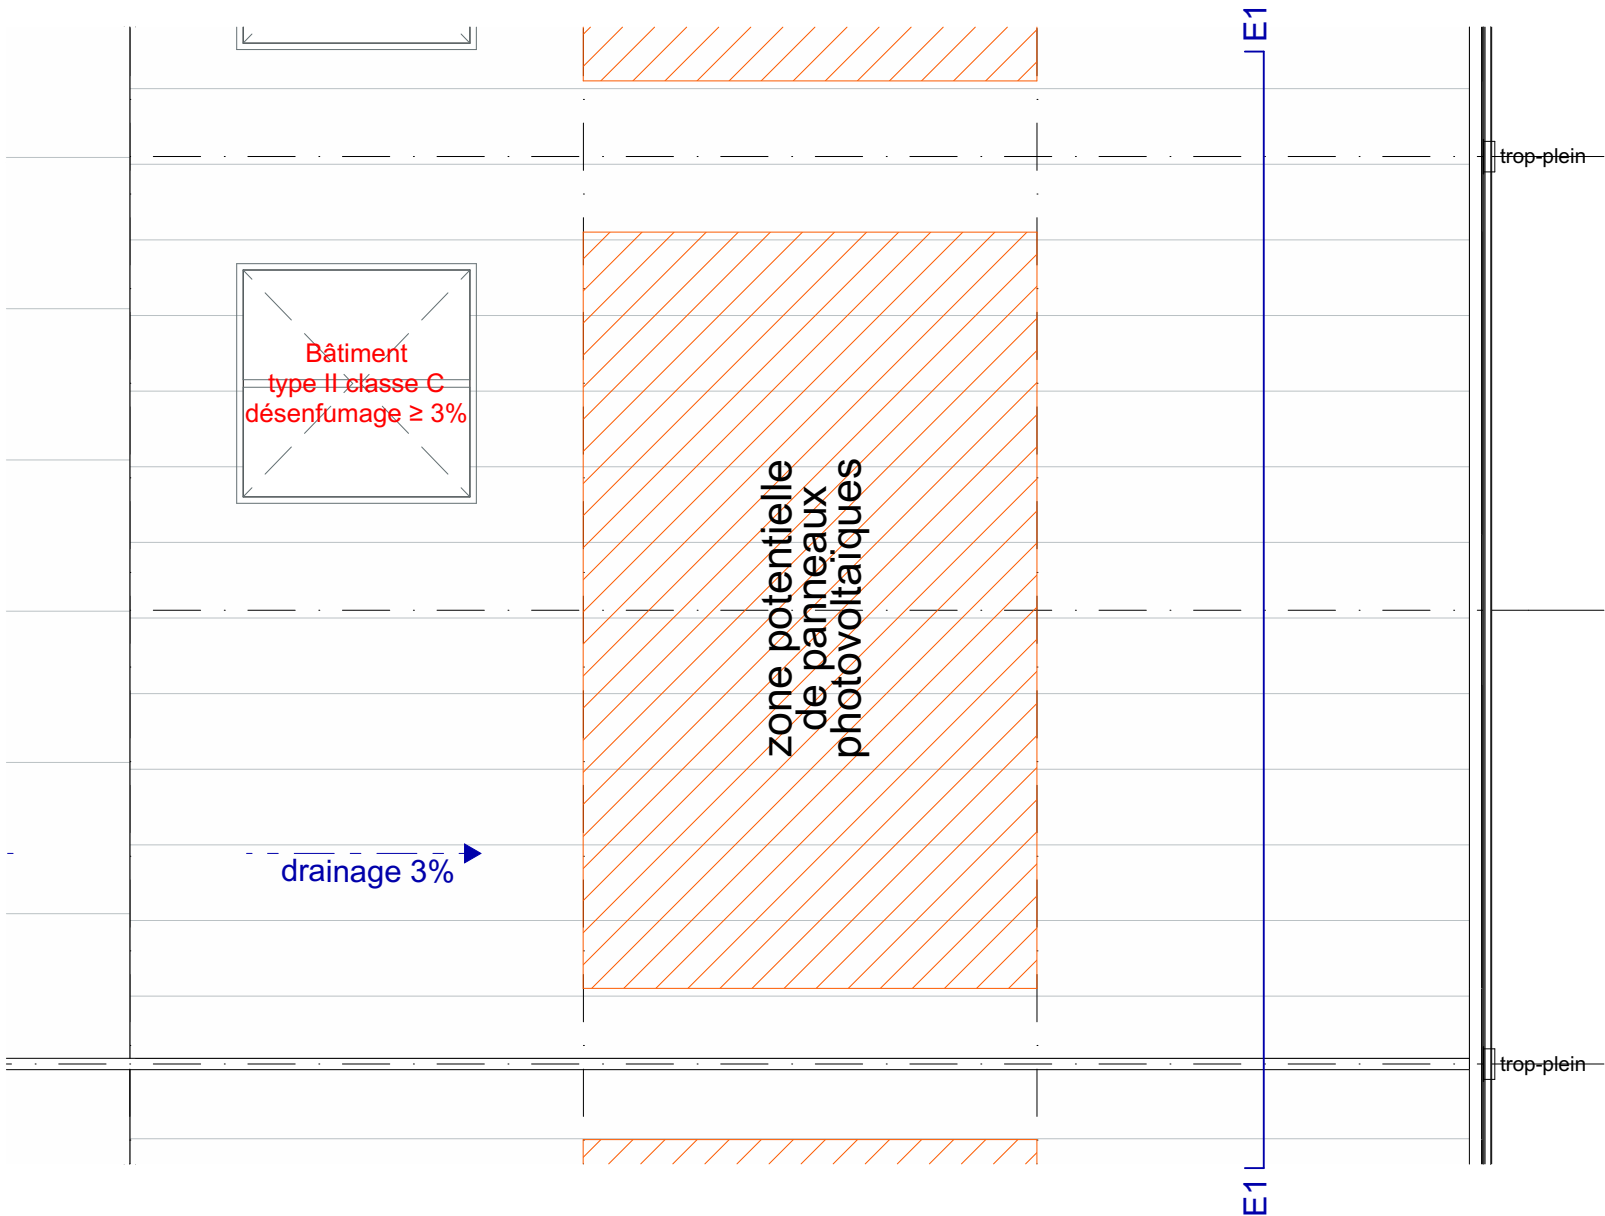

promoteur

BVI.EU  
prins boudewijnlaan 7c/bus 0201  
2550 Kontich

+32 (0)3 355 09 09  
info@bvi.eu



informations sur le projet

Construction d'un parc d'activité  
économique mixte composé de bureaux  
et unités PME/PMI  
Avenue Robert Schuman  
1400 Nivelles



architecte


mortelmans van tricht architecten  
hospitaalplein 11/002  
2018 antwerpen

+32 3 321 45 41  
info@mortelmansvantricht.be




implantation 1/2500


légende façades		6a.	seuil en pierre bleue
1a.	profil de couvre-mur en aluminium, gris clair	6b.	seuil en aluminium gris clair ou blanc
1b.	plaque murale en aluminium, gris clair	7.	trop plein
1c.	profilé Z en aluminium, gris clair	8.	logo
2a.	panneaux sandwich isolés, gris clair ou blanc	9.	numéro de bâtiment avec éclairage
2b.	panneaux sandwich isolés, gris clair ou blanc	10.	éclairage
3.	sous-bassement en béton préfabriqué isolé, gris clair ou blanc	11.	lucarne/ coupole
4.	menuiserie extérieure en aluminium, gris clair ou blanc	12.	trappe à désenfumage
5.	portes sectionnelles, gris clair ou blanc	13.	pare-soleil verticales en aluminium gris clair ou blanc
		14.	éléments béton ou cassette métallique de teinte gris clair ou blanche
		15.	poteaux de protection

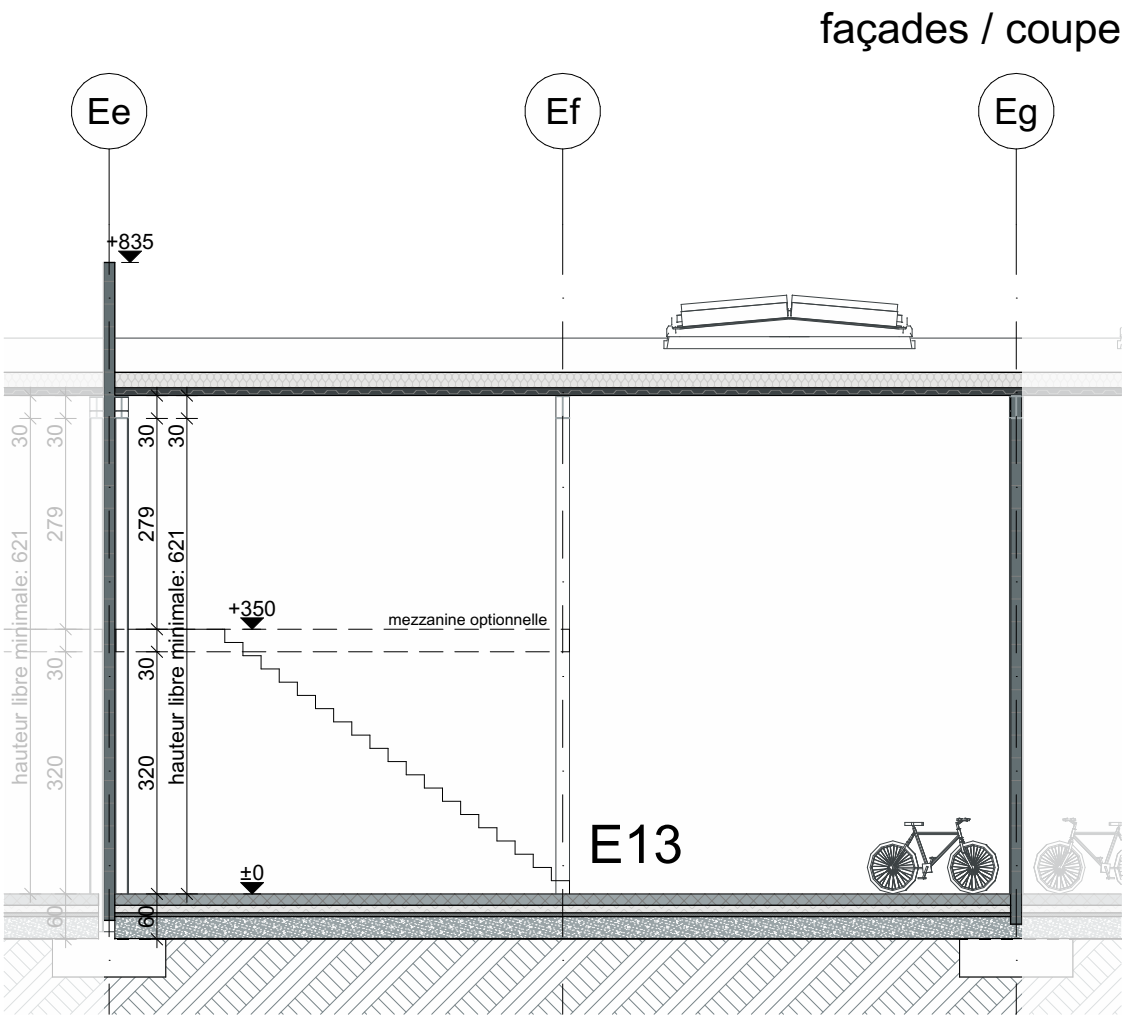

coupe

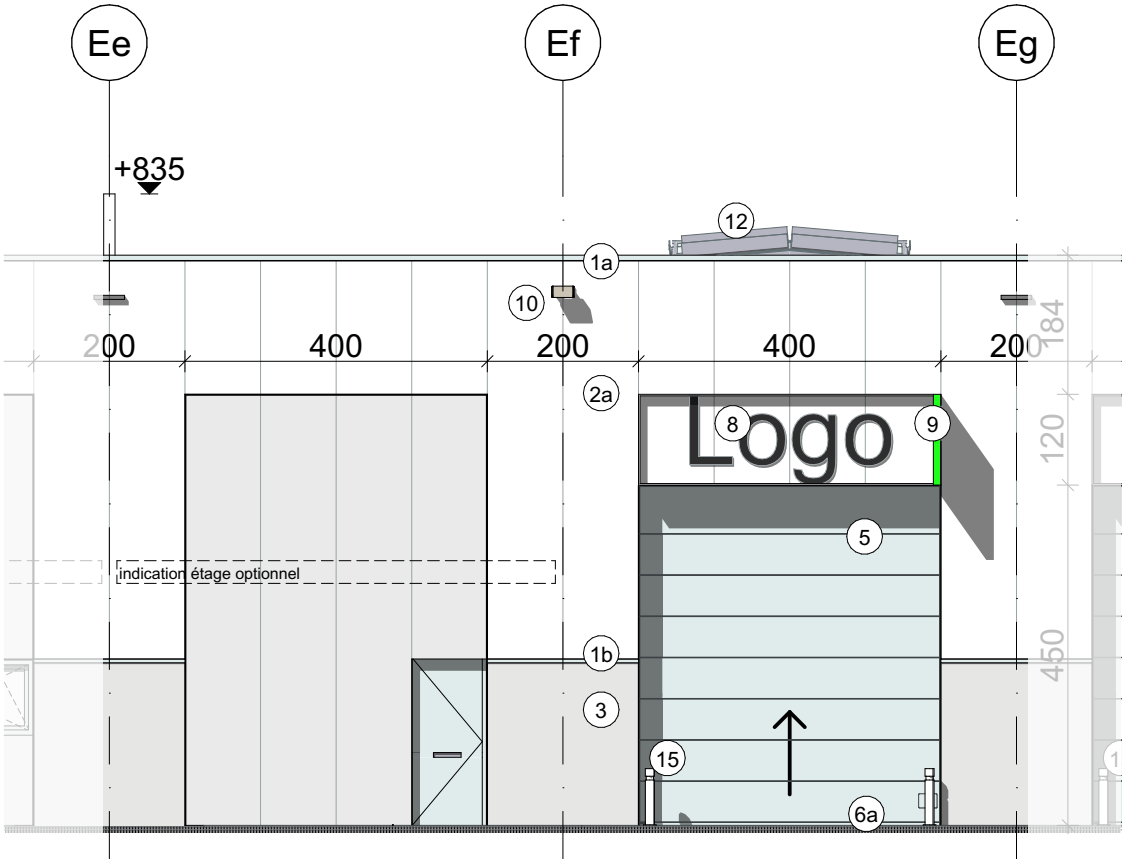

façade avant

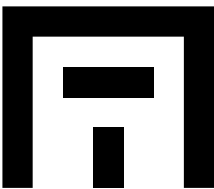

NIN 21  
E unité 13

version B  
date 14-11-2022  
échelle 1:100

promoteur

BVI.EU  
prins boudewijnlaan 7c/bus 0201  
2550 Kontich

+32 (0)3 355 09 09  
info@bvi.eu



informations sur le projet

Construction d'un parc d'activité économique mixte composé de bureaux et unités PME/PMI  
Avenue Robert Schuman  
1400 Nivelles




architecte

mortelmans van tricht architecten  
hospitaalplein 11/002  
2018 antwerpen

+32 3 321 45 41  
info@mortelmansvantricht.be




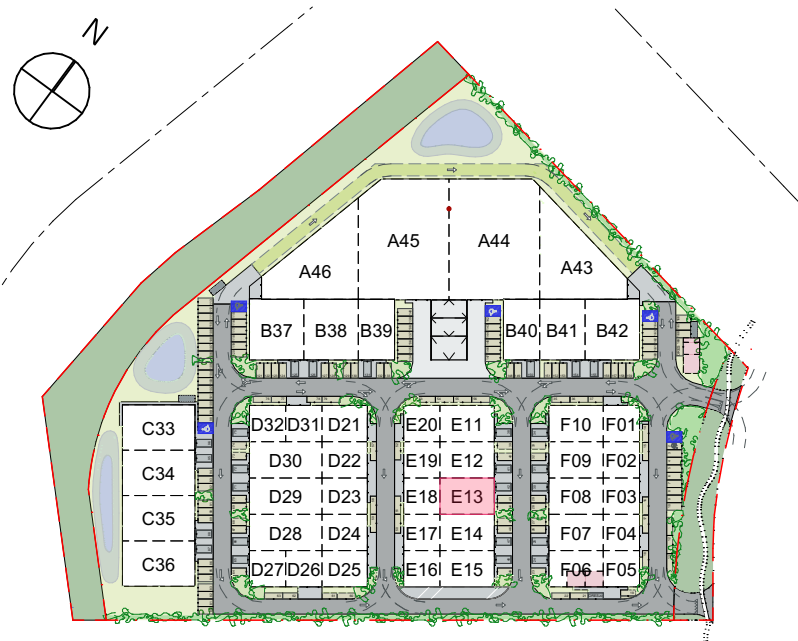

implantation 1/2500

légende façades		6a.	seuil en pierre bleue
1a.	profil de couvre-mur en aluminium, gris clair	6b.	seuil en aluminium gris clair ou blanc
1b.	plaque murale en aluminium, gris clair	7.	trop plein
1c.	profilé Z en aluminium, gris clair	8.	logo
2a.	panneaux sandwich isolés, gris clair ou blanc	9.	numéro de bâtiment avec éclairage
2b.	panneaux sandwich isolés, gris clair ou blanc	10.	éclairage
3.	sous-bassement en béton préfabriqué isolé, gris clair ou blanc	11.	lucarne/ coupole
4.	menuiserie extérieure en aluminium, gris clair ou blanc	12.	trappe à désenfumage
5.	portes sectionnelles, gris clair ou blanc	13.	pare-soleil verticales en aluminium gris clair ou blanc
		14.	éléments béton ou cassette métallique de teinte gris clair ou blanche
		15.	poteaux de protection

façade modulaire

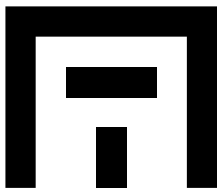

## NIN 21 E unité 13

version B  
date 14-11-2022  
échelle 1:100

promoteur

BVI.EU  
prins boudewijnlaan 7c/bus 0201  
2550 Kontich

+32 (0)3 355 09 09  
info@bvi.eu



informations sur le projet

Construction d'un parc d'activité  
économique mixte composé de bureaux  
et unités PME/PMI  
Avenue Robert Schuman  
1400 Nivelles




architecte


mortelmans van tricht architecten  
hospitaalplein 11/002  
2018 antwerpen

+32 3 321 45 41  
info@mortelmansvantricht.be


BASE

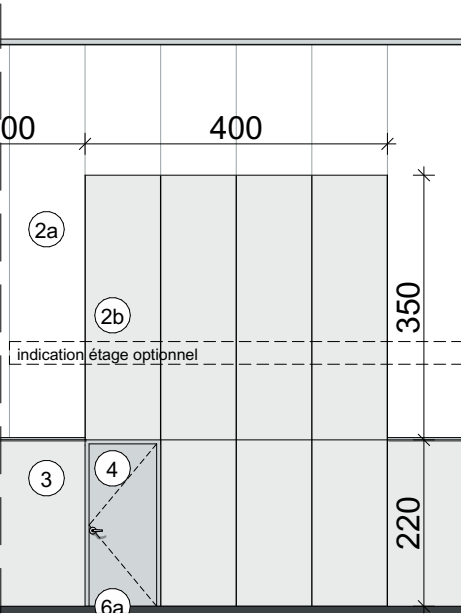


VARIANTE B

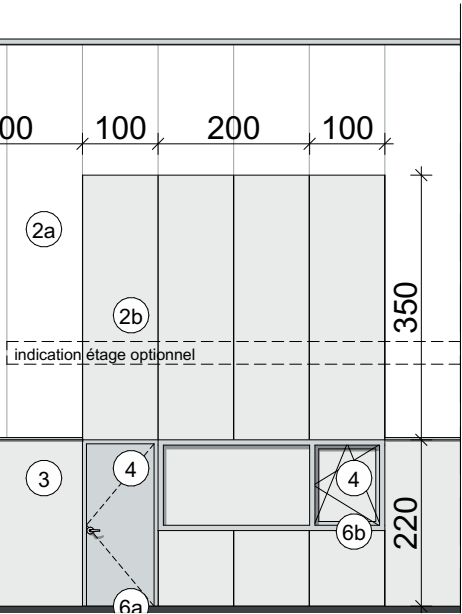


VARIANTE E

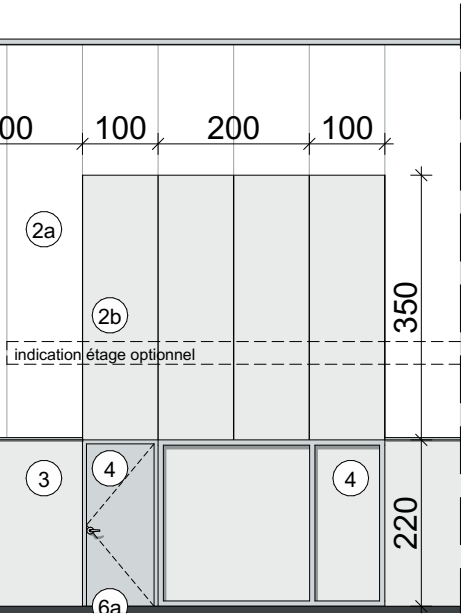


VARIANTE C

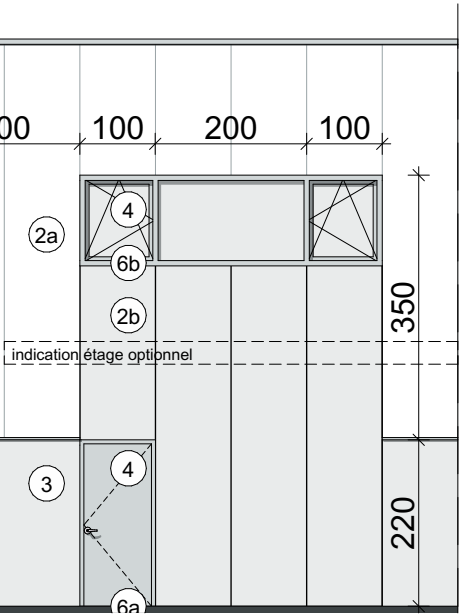

VARIANTE F

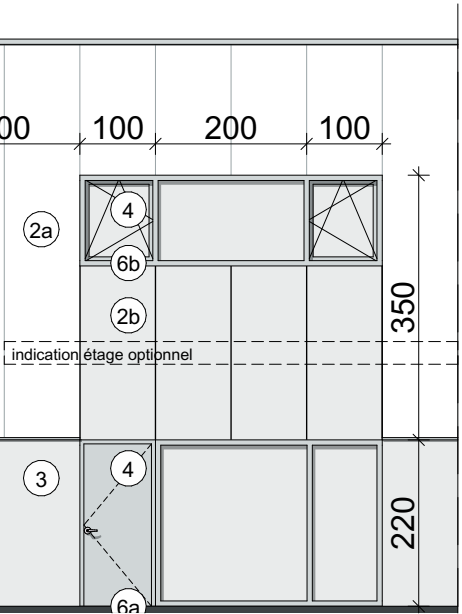

VARIANTE D

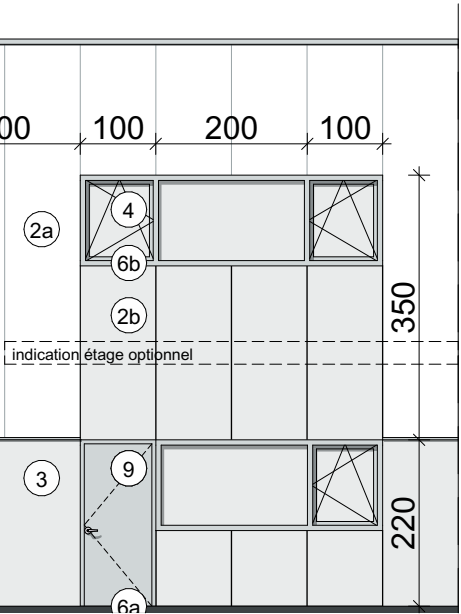

VARIANTE G

