


# PLAN DE DIVISION

RASKIN Marie-Thérèse  
6990 - FRONVILLE

Echelle : 1/500 - A3 - le 03/02/2025

## LEGENDE

- Borne ancienne
- Nouvelle borne
- Limite cadastrale
- Clôture barbelés
- Division
- Plan de secteur
- Chemin
- Bâtiment existant PICC
- Lot A, 398 B pie (3931m<sup>2</sup>)
- Lot B, 398 B pie (3725m<sup>2</sup>)
- Poteau électrique

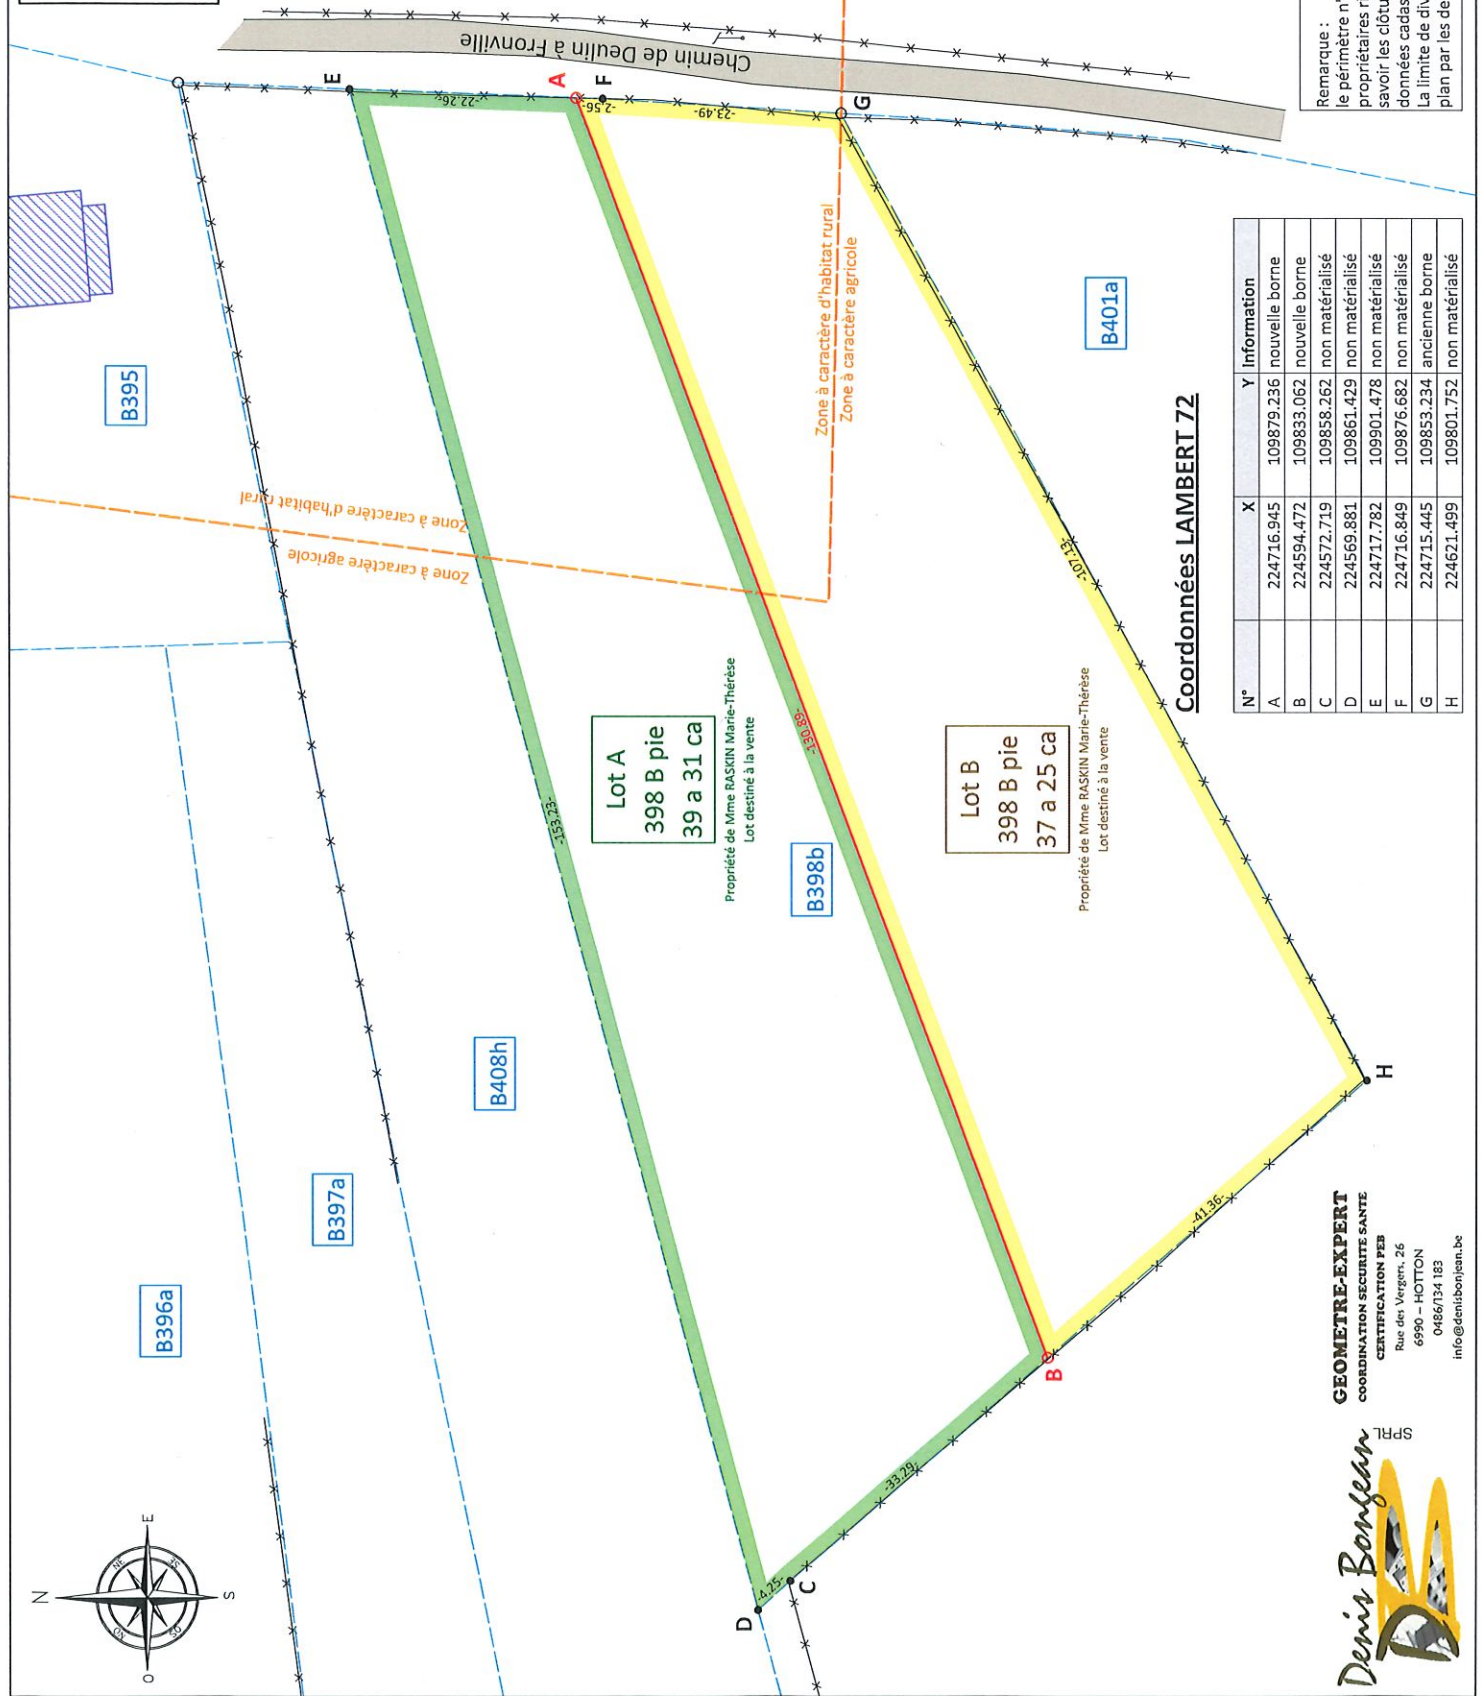

## Coordonnées LAMBERT 72

N°	X	Y	Information
A	224716.945	109879.236	nouvelle borne
B	224594.472	109833.062	nouvelle borne
C	224572.719	109858.262	non matérialisé
D	224569.881	109861.429	non matérialisé
E	224717.782	109901.478	non matérialisé
F	224716.849	109876.682	non matérialisé
G	224715.445	109853.234	ancienne borne
H	224621.499	109801.752	non matérialisé

**GEOMETRE-EXPERT**  
COORDINATION SECURITE SANTE  
CERTIFICATION FEB  
Rue des Vergers, 26  
6990 - HOTTON  
0466/134 183  
info@denibonjean.be

**Denis Bonjean**  
SPRL

Remarque :  
le périmètre n'a pas été rétabli de façon contradictoire avec les  
propriétaires riverains mais en fonction de l'occupation du terrain à  
savoir : les clôtures et éléments levés sur place et l'intégration des  
données cadastrales.  
La limite de division est rendue contradictoire par la signature de ce  
plan par les demandeurs.