


Lotissement de CIPILET (DVP12182) (Lot n°2)


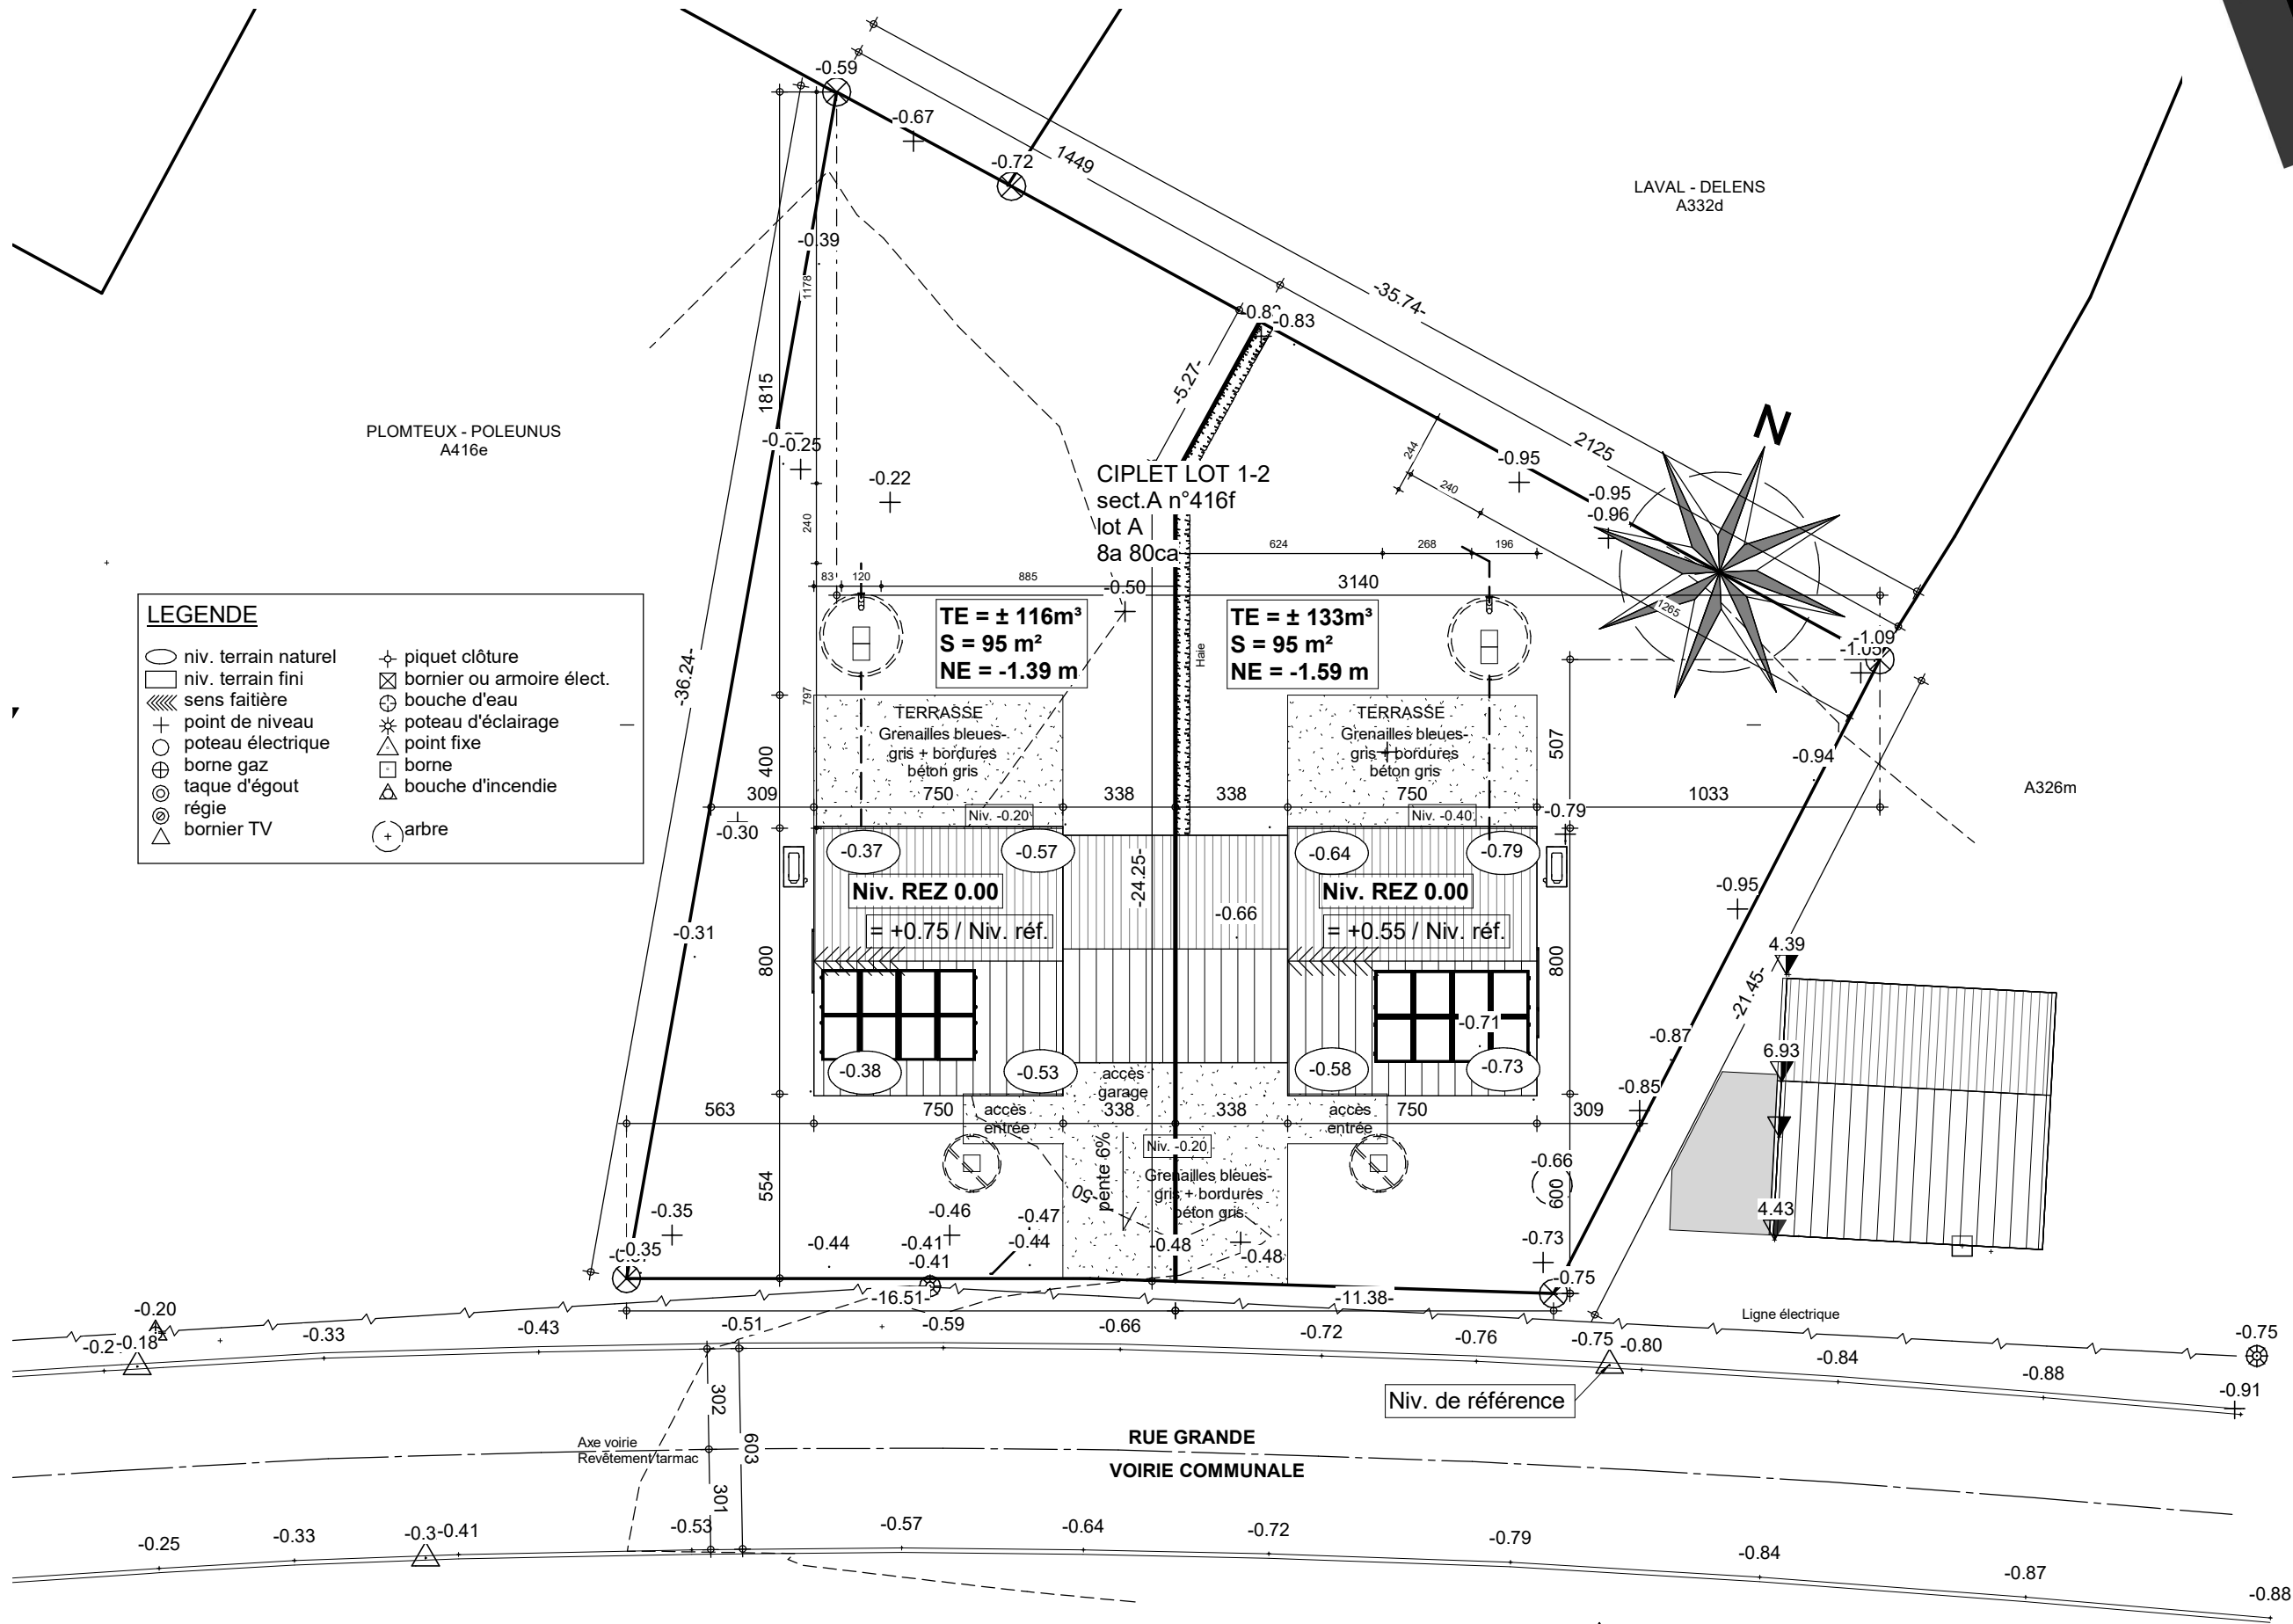


IMPLANTATION

AP COM-LOTISSEMENT CIPILET 43632/DERO/SCLO			
Date :	05/02/2025	Echelle :	1/200


Le présent projet reste la propriété de la S.A. THOMAS & PIRON. Il est protégé par la législation en matière de création et ne peut en aucun cas faire l'objet d'une copie même partielle sans l'autorisation de l'auteur.

Lotissement de CIPLET (DVP12182) (Lot n°2)

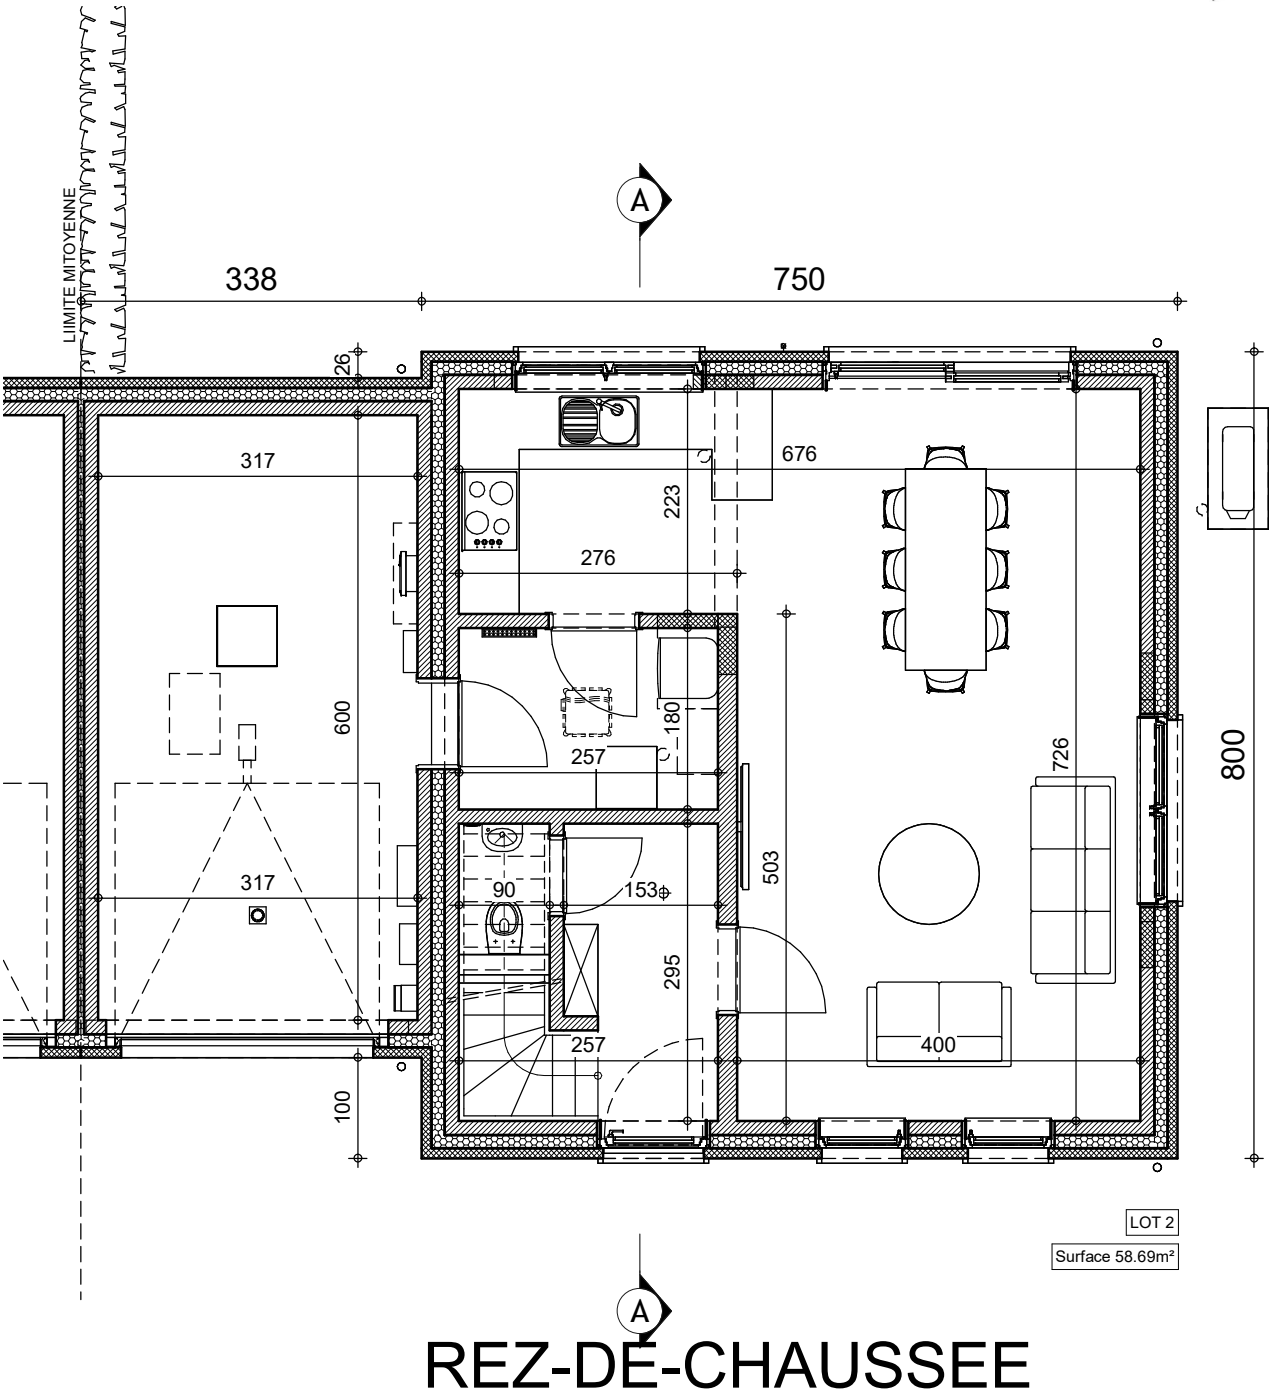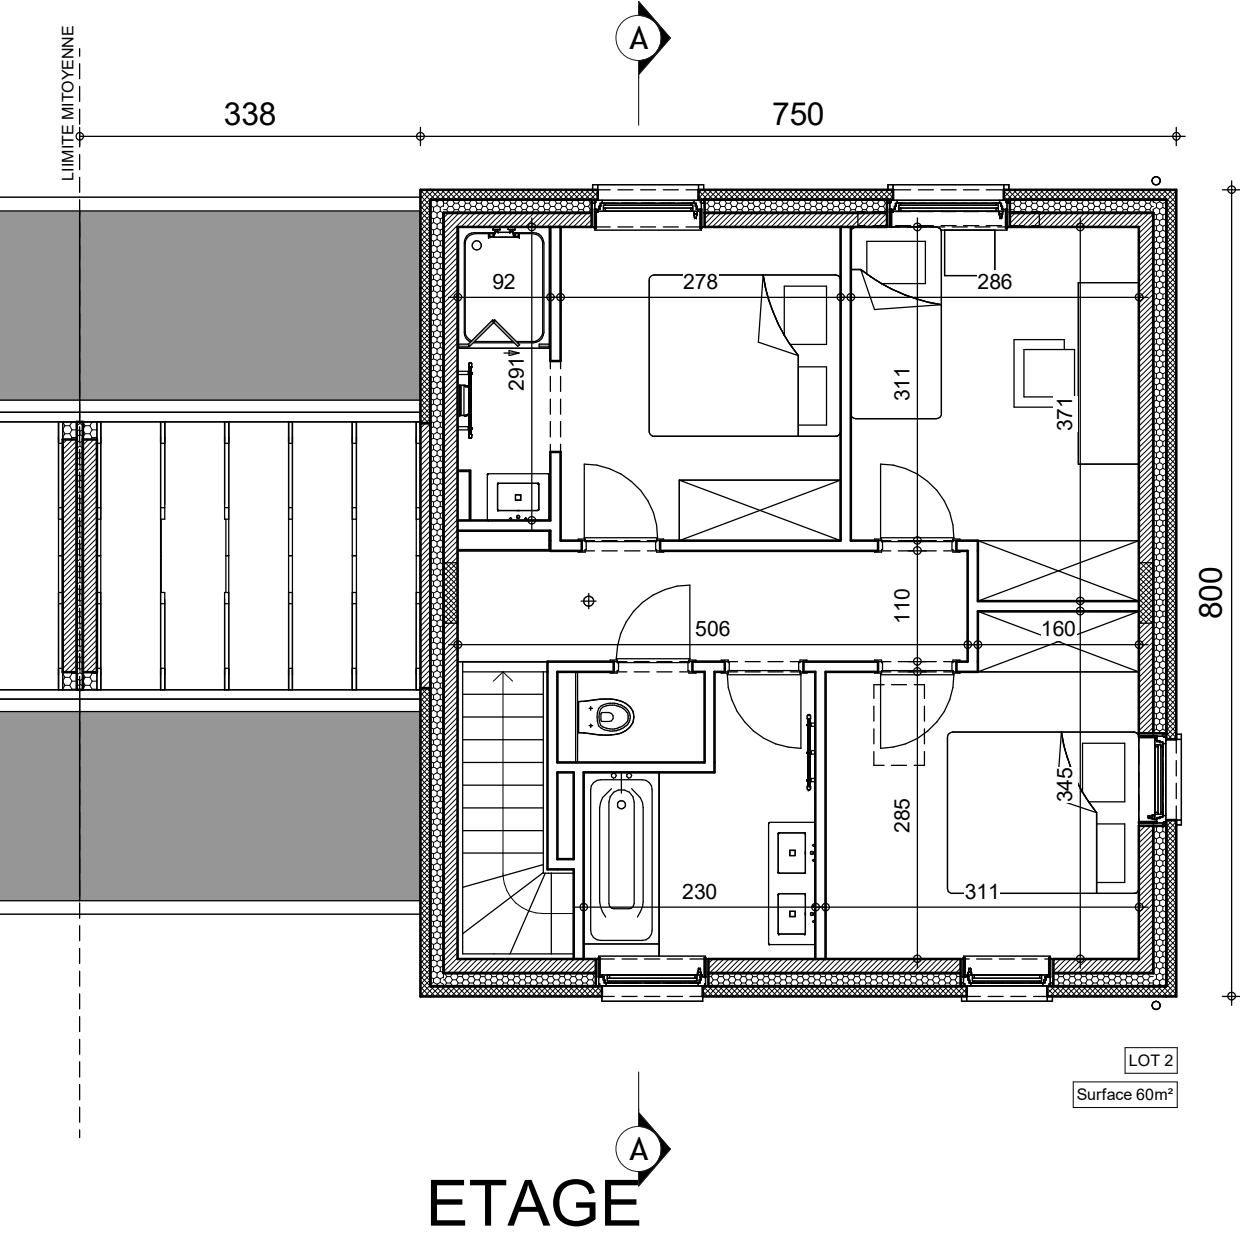

AP COM-LOTISSEMENT CIPLET 43632/DERO/SCLO			
Date :	05/02/2025	Echelle :	1/75

Le présent projet reste la propriété de la S.A. THOMAS & PIRON. Il est protégé par la législation en matière de création et ne peut en aucun cas faire l'objet d'une copie même partielle sans l'autorisation de l'auteur.

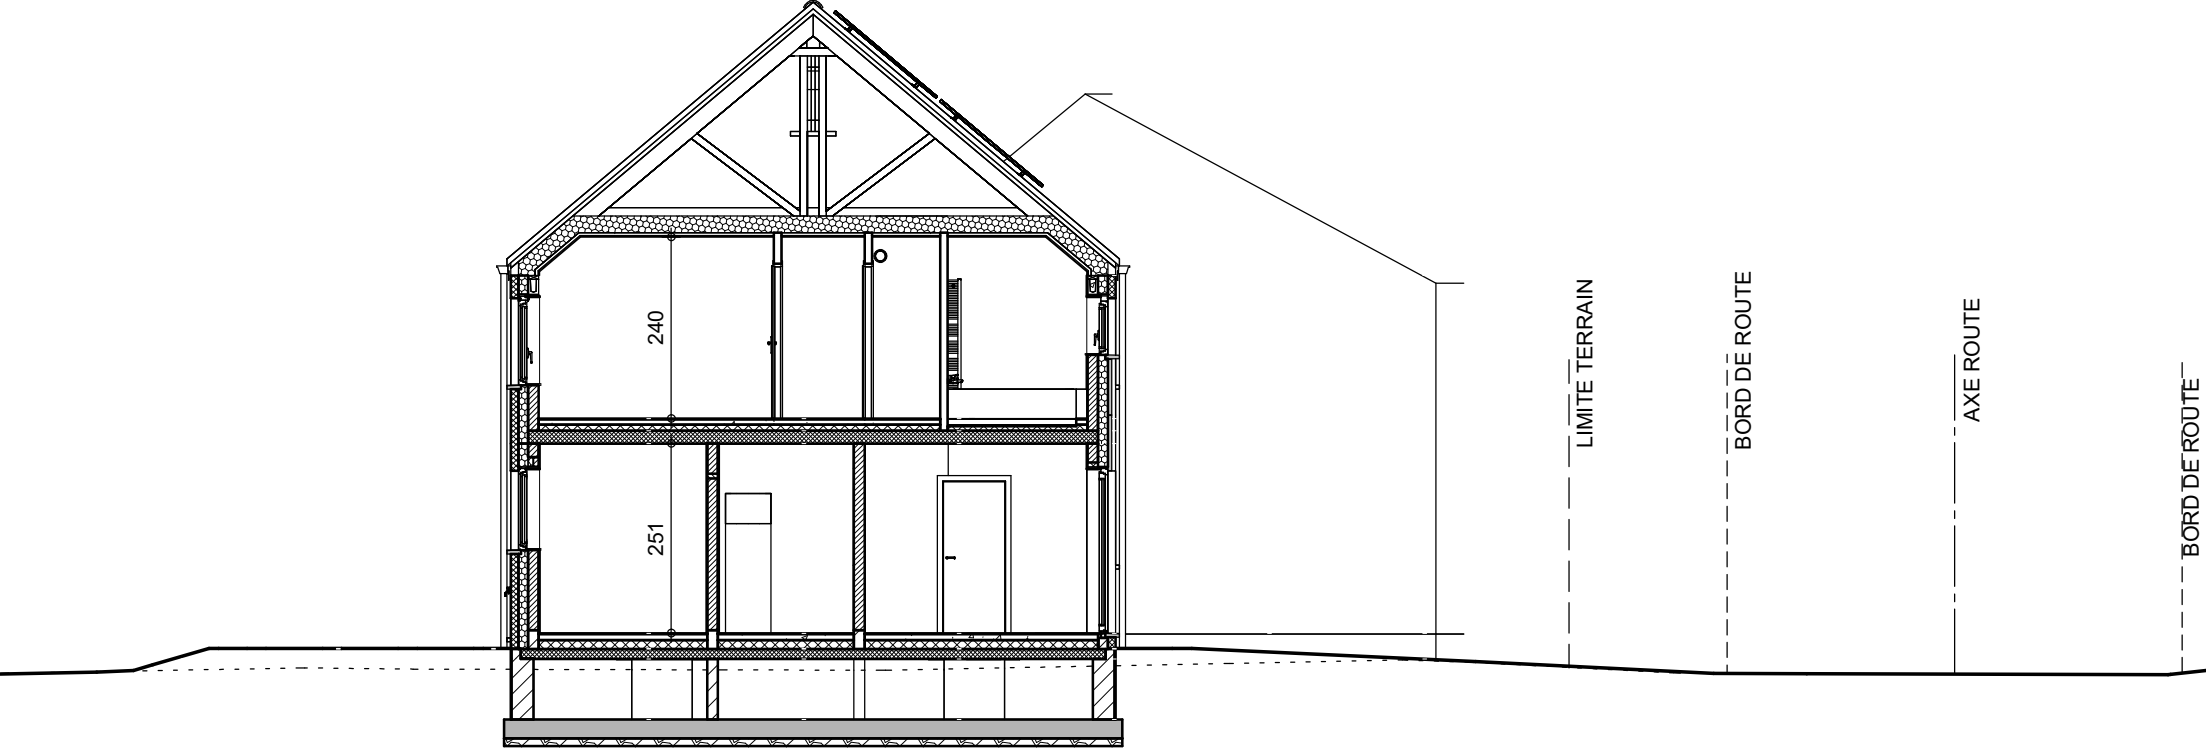


COUPE AA



AP COM-LOTISSEMENT CIPIET 43632/DERO/SCLO			
Date :	05/02/2025	Echelle :	1/100

Le présent projet reste la propriété de la S.A. THOMAS & PIRON. Il est protégé par la législation en matière de création et ne peut en aucun cas faire l'objet d'une copie même partielle sans l'autorisation de l'auteur.

Lotissement de CIPIET (DVP12182) (Lot n°2)

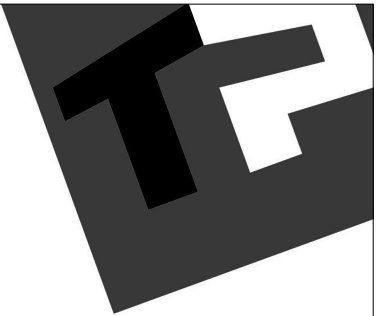

FACADE AVANT





FACADE ARRIERE



AP COM-LOTISSEMENT CIPIET 43632/DERO/SCLO			
Date :	05/02/2025	Echelle :	1/100

Le présent projet reste la propriété de la S.A. THOMAS & PIRON. Il est protégé par la législation en matière de création et ne peut en aucun cas faire l'objet d'une copie même partielle sans l'autorisation de l'auteur.

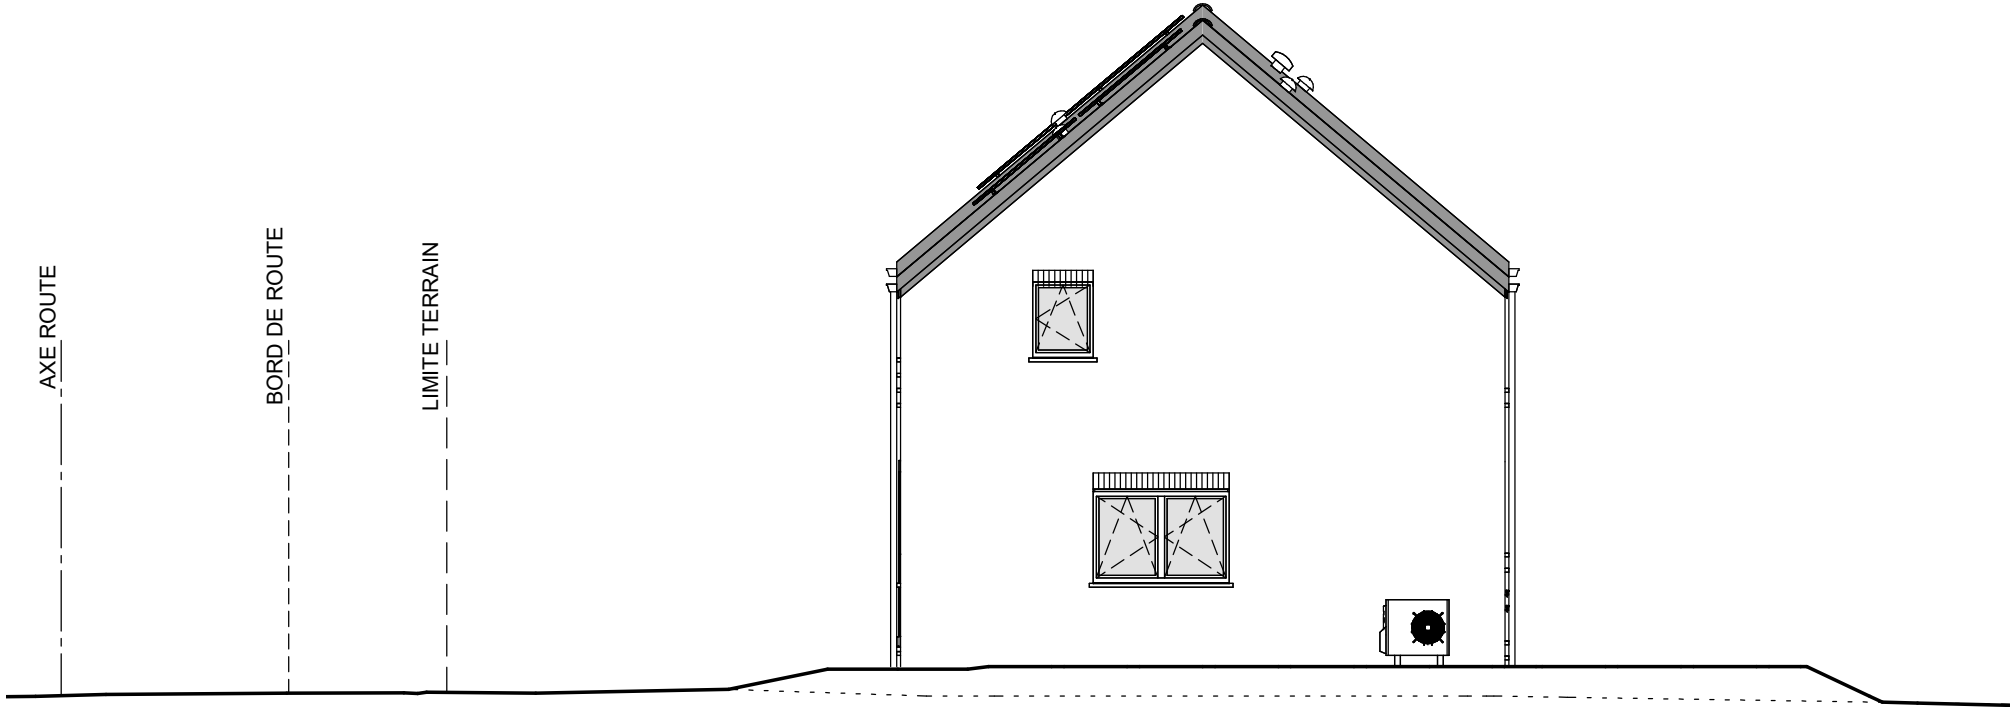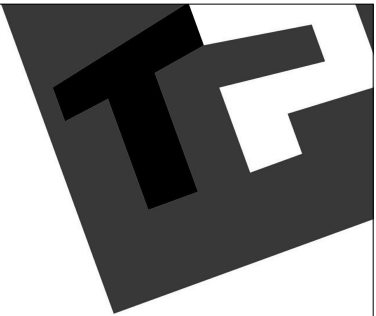

PIGNON DROIT