


Vu pour être annexé à la décision en date de ce jour,
 Amsterdam, le 9 décembre 1902.
 Par le Collège Le Gouverneur
 Le Secrétaire commandant,
 [Signature]
 [Signature]


Il peut être amené à ma demande en autorisation de bâtir, en date de ce jour.

Anders ocht, le 8 juillet 1902.


Finis

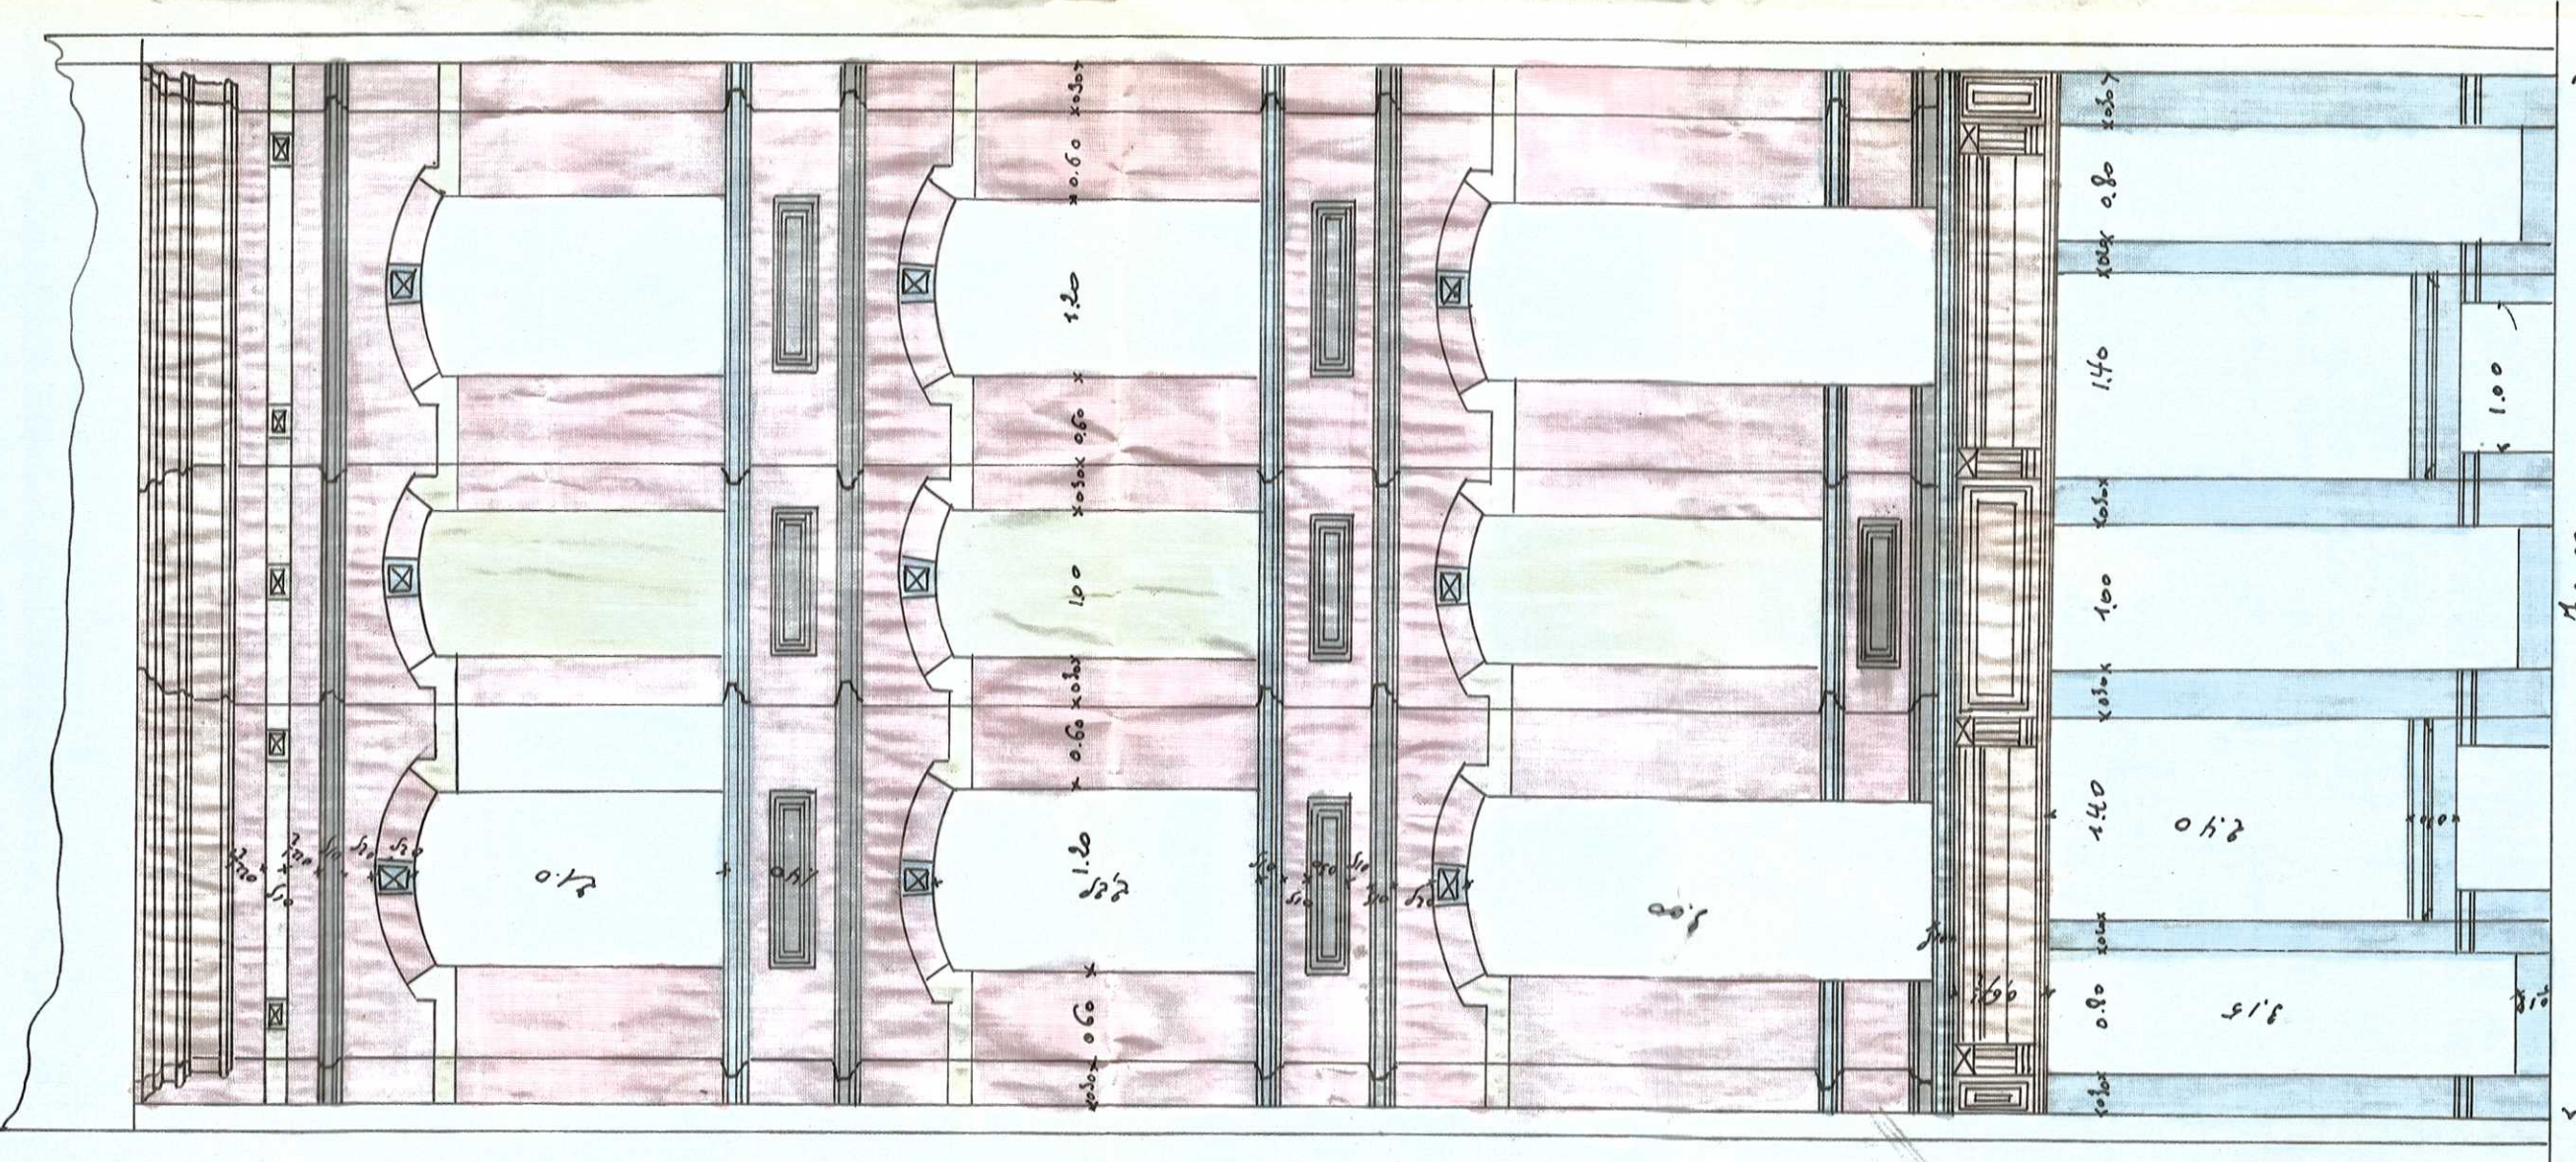

4. m. 00
Rue des champs.

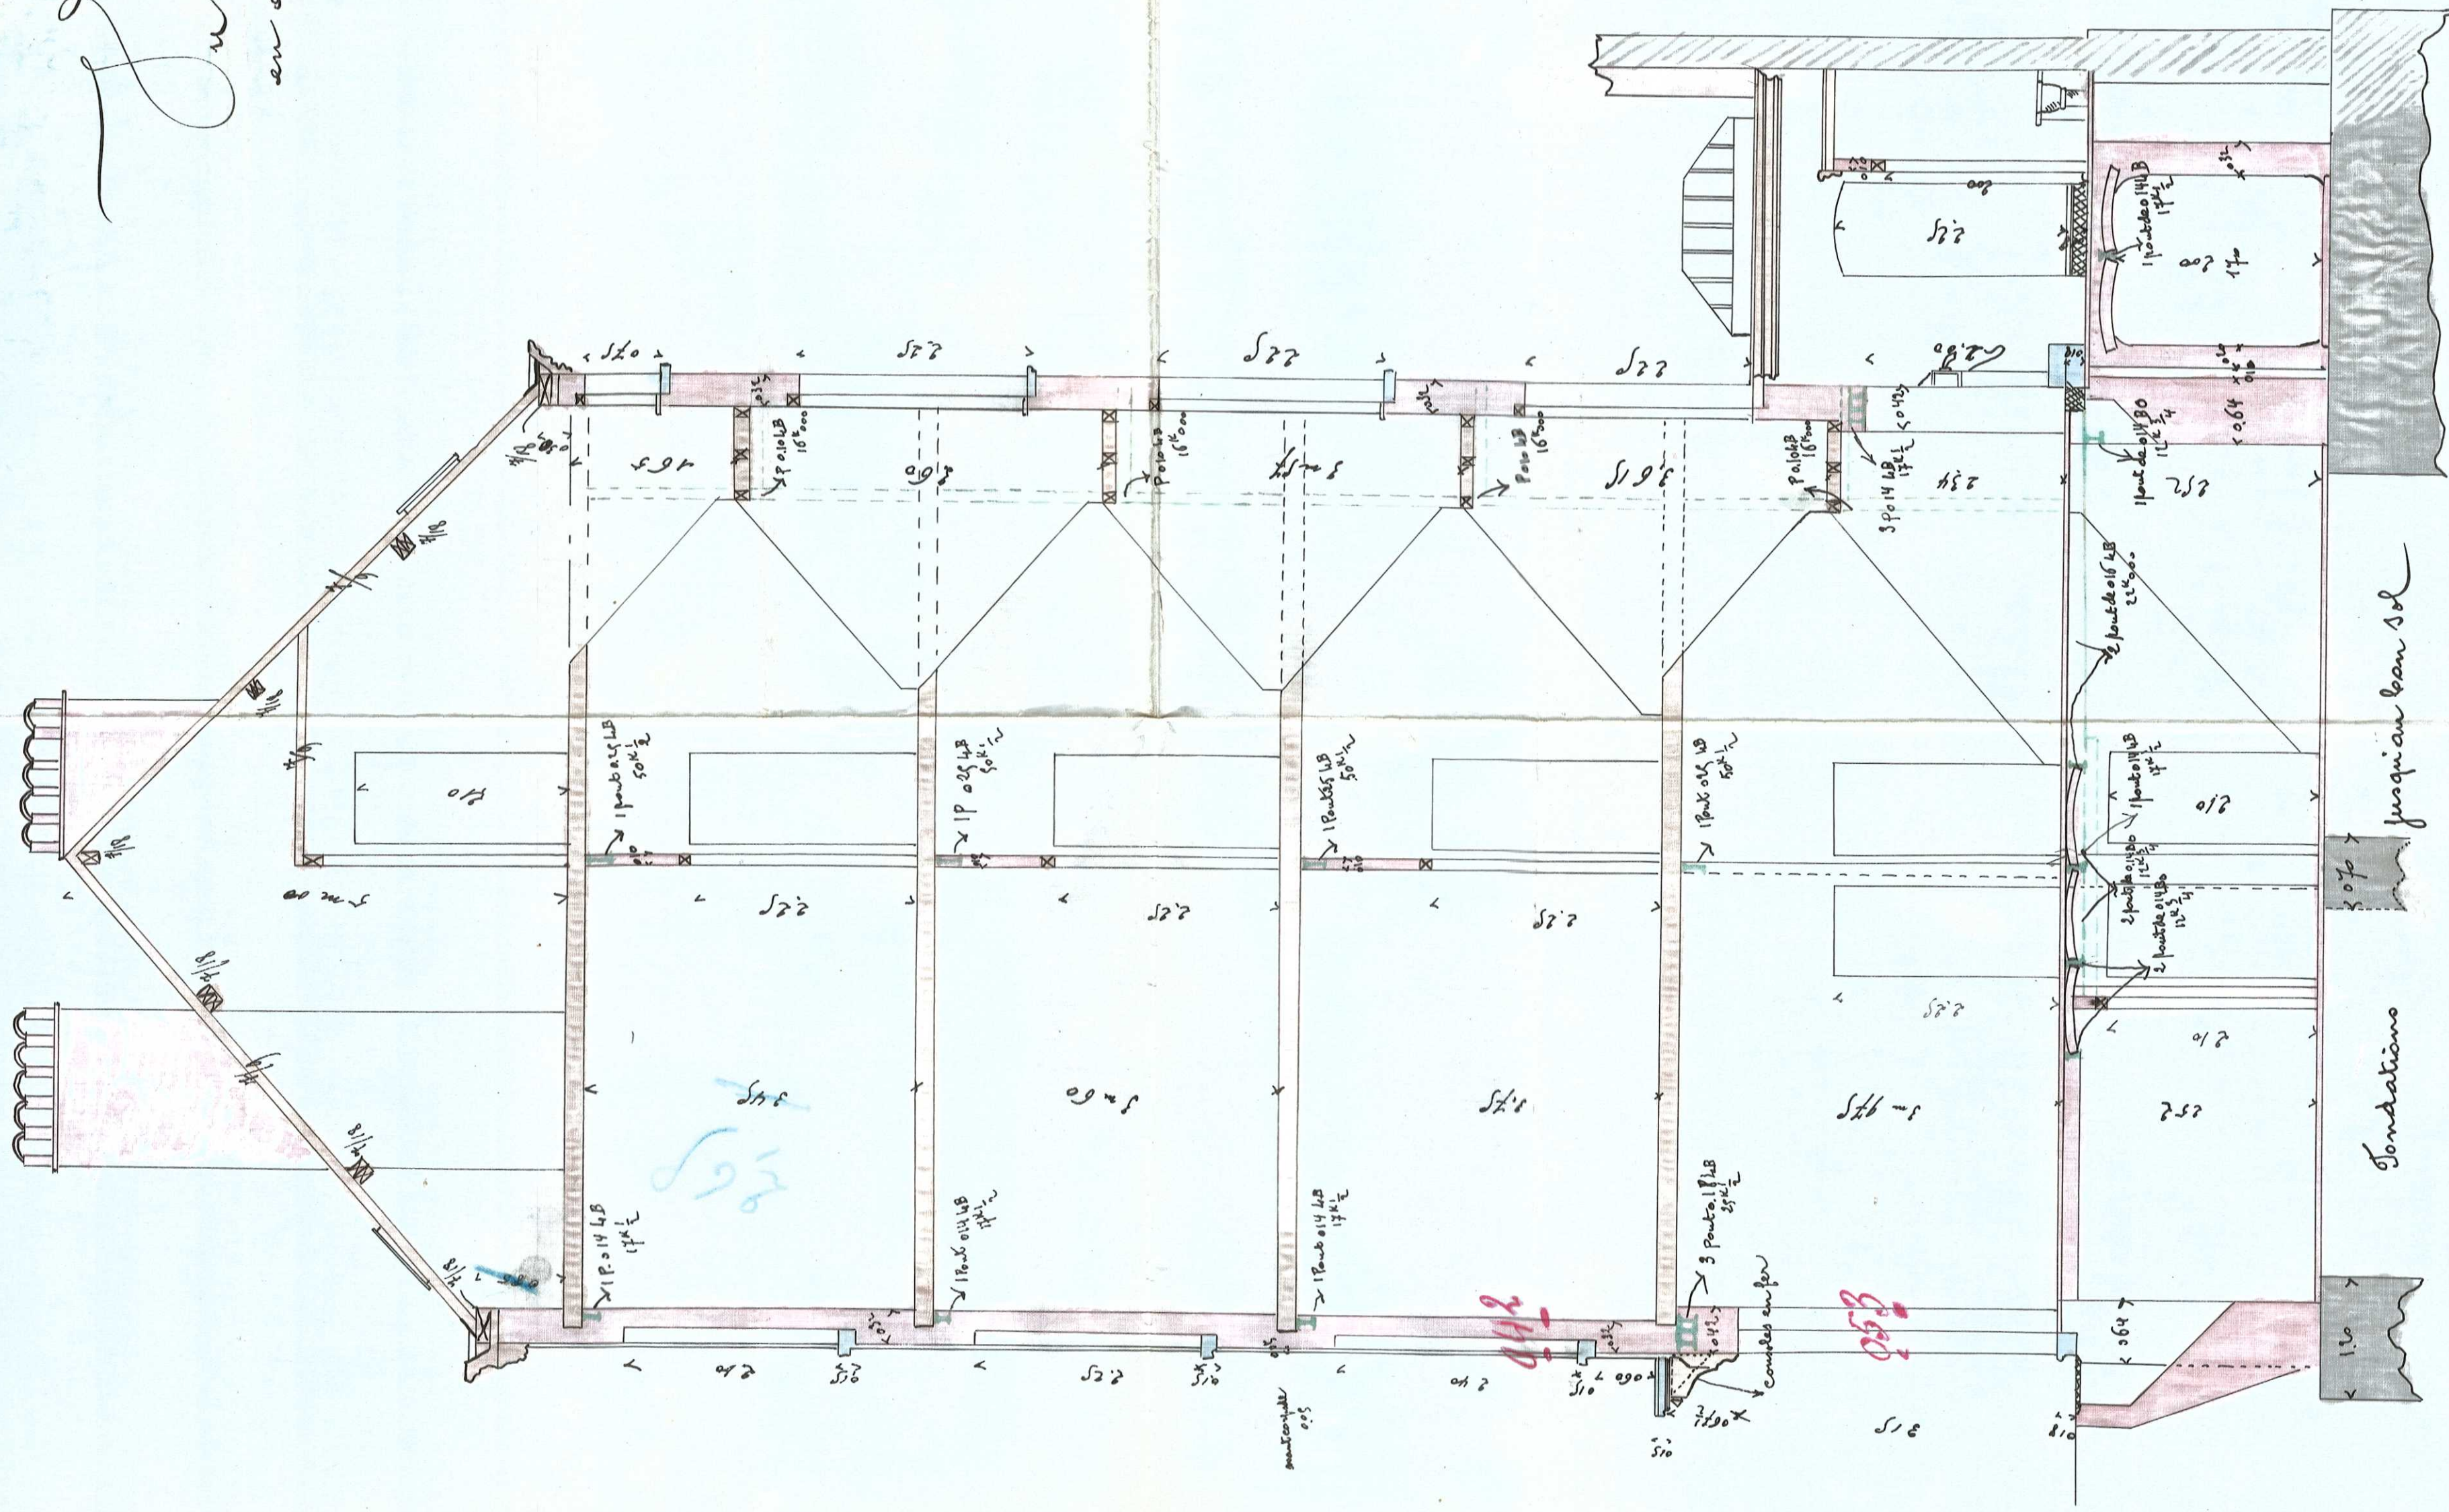

Fondations

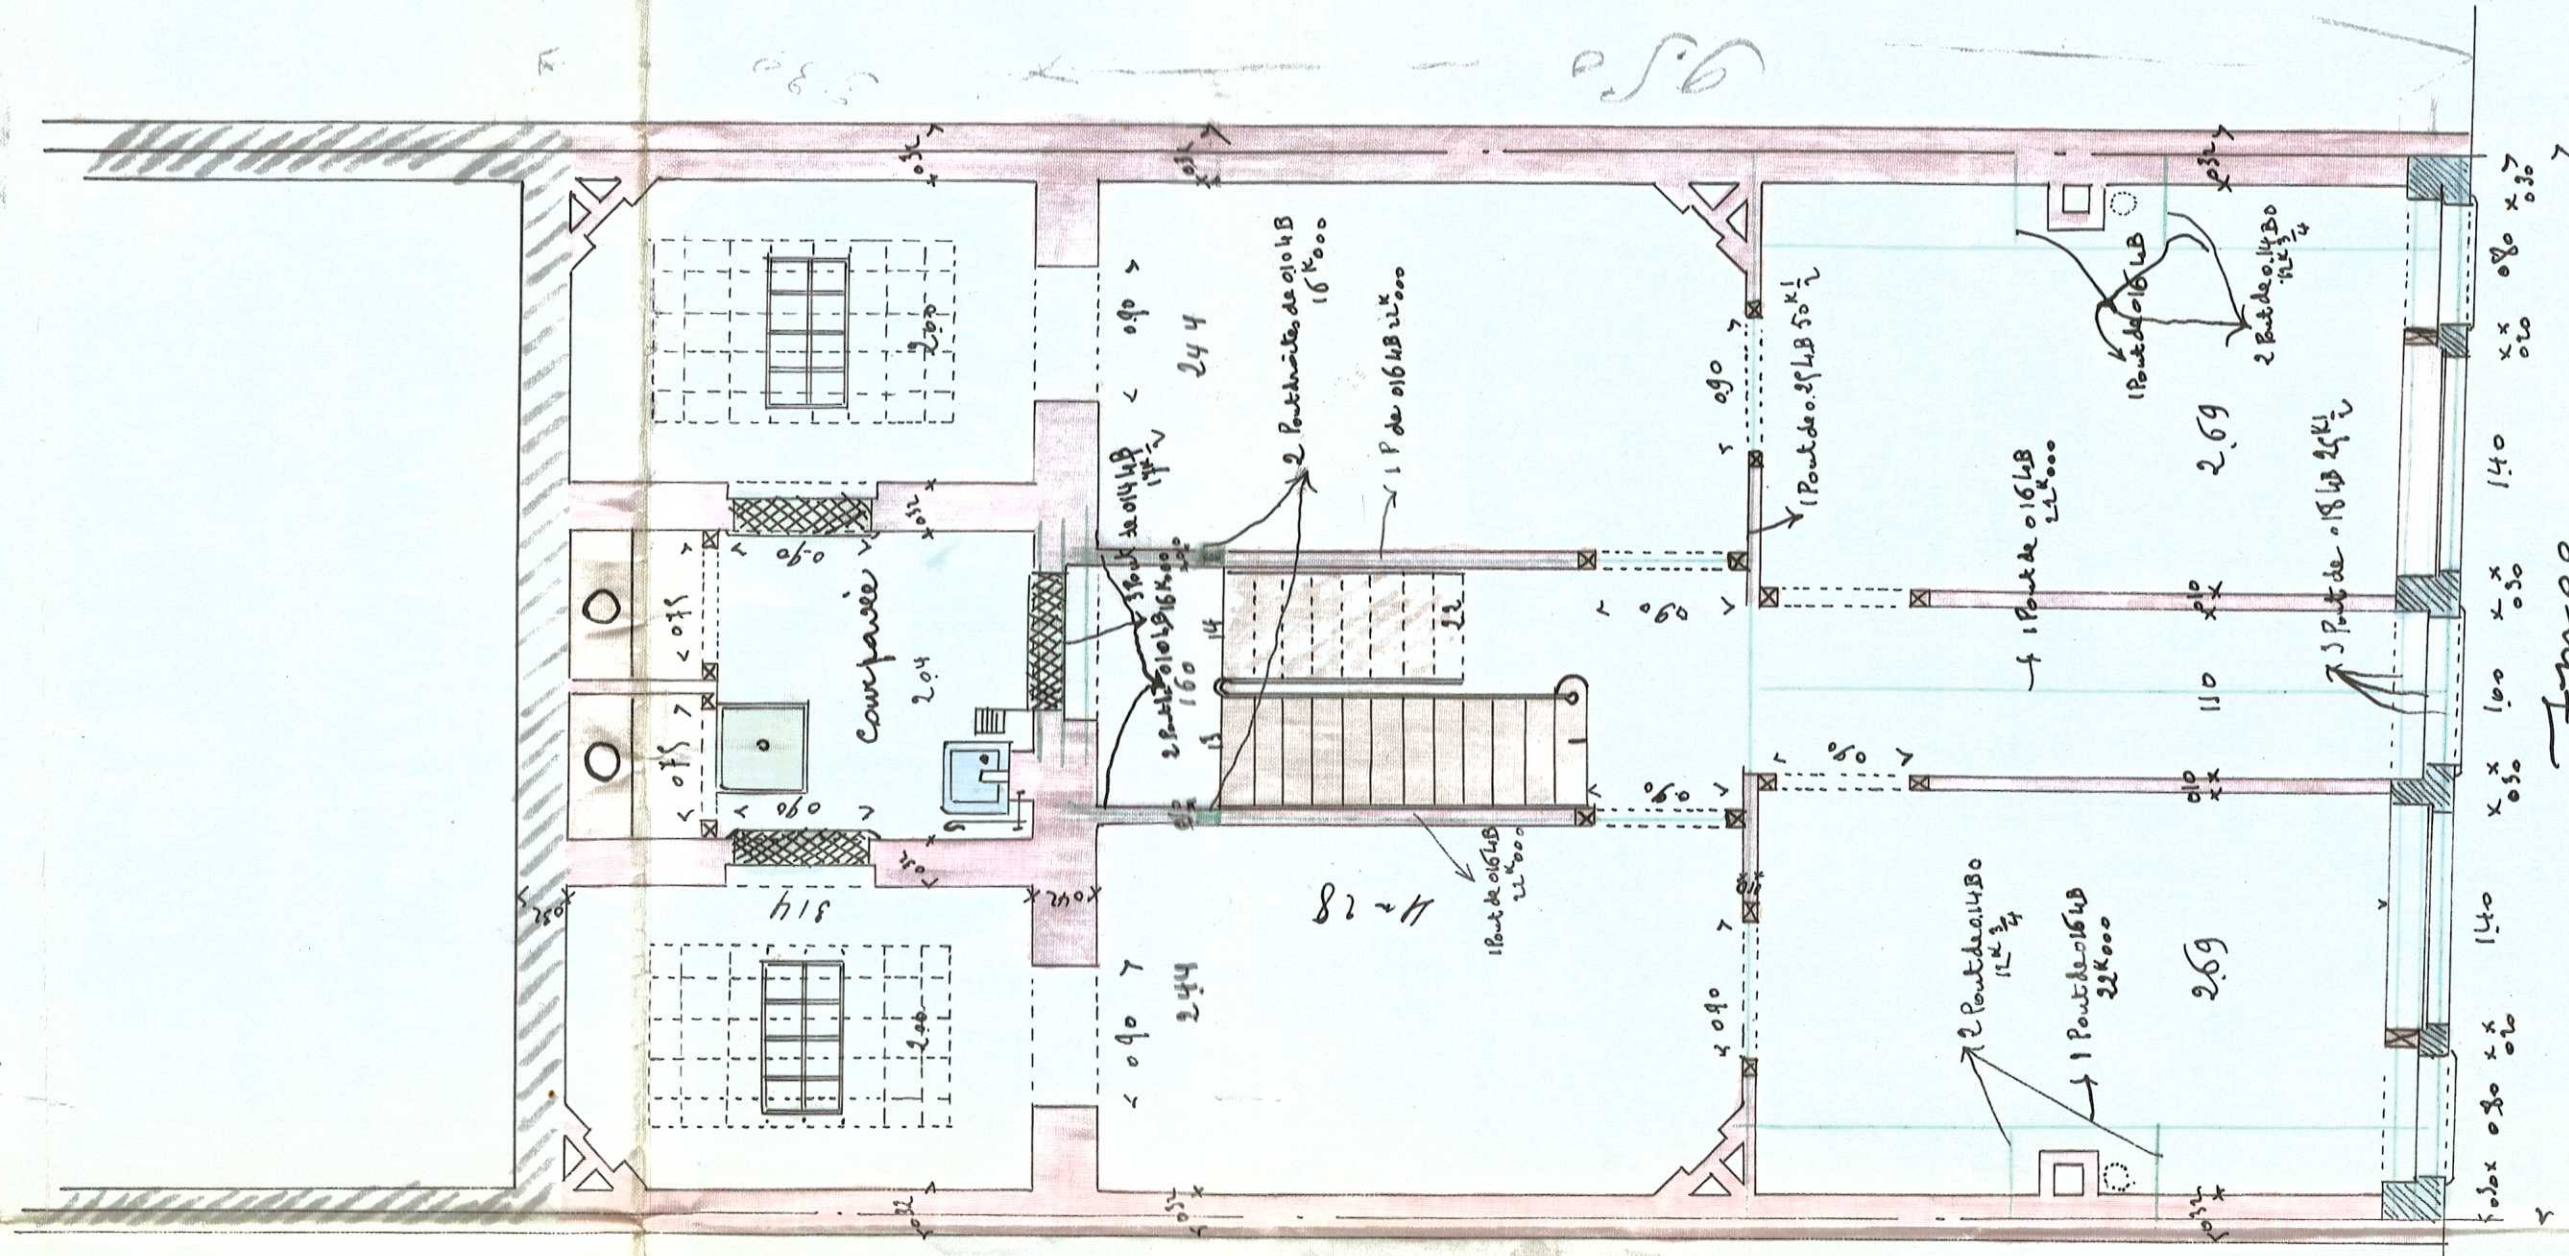

7m00
Rest de chausse